



RECUPERO DELLA MOLE VANVITELLIANA
 2° lotto - finanziamento Piano Nazionale delle Città - Art.12 D.L. 53/2012
INTERVENTO 3 - Restauro e recupero dei due ultimi
 lati della Mole: lato terra (B-C) e lato Forà Pia (C-D)
PROGETTO ESECUTIVO ARCHITETTONICO

**SEZIONI PARTICOLAREGGIATE
 SULLA CORTE INTERNA**

progetto redatto e coordinato dal Settore Riqualificazione Urbana/Edilizia Storico Monumentale della
 Direzione Lavori, Patrimonio, Gare e Appalti, Sport - Dirigente Ing. Ermanno Frontaloni
 progettati architettati: Arch. Paolo Maria Passarelli
 Ing. Massimo Corbelli
 maggio 2017

TAV.03AP

elaborati grafici: Geom. Nicola De Santis
 Geom. Silvano Macchiarelli
 Ing. Luigi Mazzanti
 coordinatore sicurezza: Geom. Massimo Baccanelli
 collaboratori del gruppo: Ing. Luca Bianchi
 Ing. Andrea Sbarbaro
 Ing. Michele Trovati
 responsabile del procedimento: Arch. Paolo Maria Passarelli
 Ing. Massimo Corbelli
 scala: 1:20

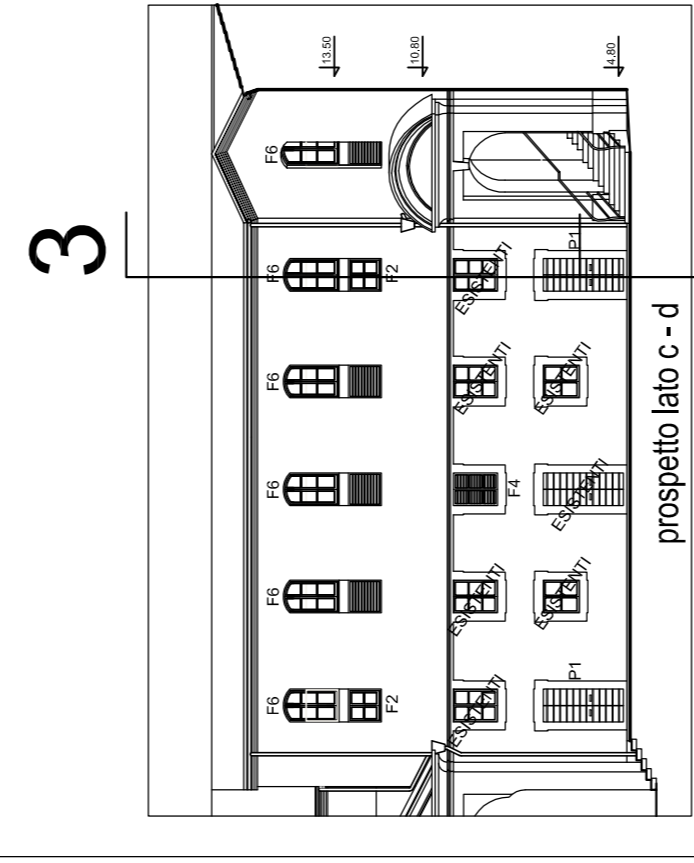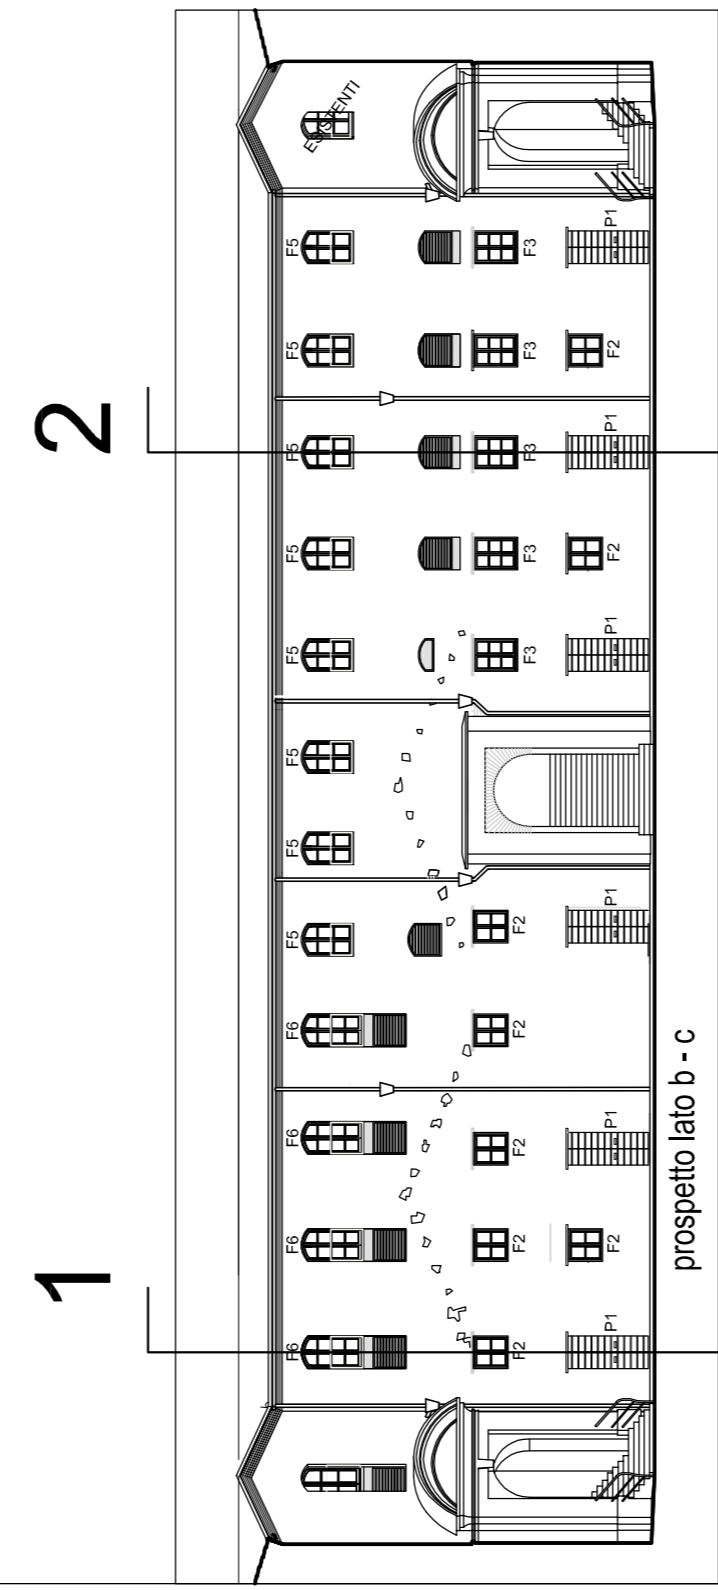

LAVORI DI
**COMPLETAMENTO DA
 ESEGUIRE CON UN 2°
 STRALCIO FUNZIONALE**

SEZIONE 1-1 LATO b-c

manto di copertura esistente da
 mantenere - montaggio linea vita in
 acciaio inox

strutture lignee esistenti da mantenere -
 pulizia e trattamento con impregnante
 delle parti in legno - verniciatura delle
 parti metalliche con anilato ferronidato
 degli arcaiecci e dei listelli

pareti in mattoni disintonacate con
 velatura di intonaco

UFFICI

pavimento cementizio colorato tipo "Ultrastop" o similare

soffitto protetto con intonaco antinfiamma a
 spruzzo REBO - senza controsoffitto

soffia fibrosa in
 pittura gialla
 d'istria

LOCALE IMPIANTI

pareti in mattoni disintonacate e lasciate
 a vista

solino con verniciatura
 antipolvere epossidica

solino in acciaio protetto con
 intonaco antinfiamma REBO
 senza controsoffitto

LOCALE IMPIANTI

pareti in mattoni disintonacate e lasciate
 a vista

soffia esterna in
 pianelle di cotto
 interna in pietra
 "gallo cristina"

LOCALE IMPIANTI

pareti in mattoni disintonacate con
 velatura di intonaco

LOCALE UFFICIO

pavimento cementizio
 tipo Ultrastop

soffia in acciaio protetto con
 controsoffitto REBO rasato e
 intagliato

LOCALE A SERVIZIO DEL
 BAR/RESTORANTE

soffia in acciaio protetto con
 intonaco antinfiamma REI 60
 controsoffitto REI 60

LOCALE LASCIATI "AL
 GREZZO", SENZA
 IMPIANTI, NE' FINITURE

LOCALE IMPIANTI

pavimento in resina tipo
 similare - massello cm 7

SEZIONE 2-2 LATO b-c

manto di copertura con coppi di recupero
 su sottocopi nuovi - guaina ardesiata
 saldata su pannello isolante con linea di
 cotto 15x30 galle di nuova fornitura -
 linea vita in acciaio inox

strutture lignee principali (capriate)
 esistenti da mantenere - pulizia e
 trattamento con impregnante delle parti in
 legno - verniciatura delle parti metalliche
 con anilato ferronidato - sostituzione
 degli arcaiecci e dei listelli

pareti in mattoni disintonacate con
 velatura di intonaco

UFFICIO A SERVIZIO DEL LOCALE
 POLIFUNZIONALE

pavimento cementizio colorato tipo "Ultrastop" o similare

soffitto protetto con intonaco antinfiamma a
 spruzzo REBO - senza controsoffitto

pareti in mattoni disintonacate e lasciate
 a vista

LOCALE IMPIANTI

pianta in resina tipo
 "Marmor Flaser" o
 similare senza massello

soffia in acciaio protetto con
 controsoffitto REBO

LOCALE UFFICIO

pareti in mattoni disintonacate con
 velatura di intonaco

pavimento cemento

soffia in acciaio protetto con
 controsoffitto REBO rasato e
 intagliato

CAMERINI A SERVIZIO
 SPETTACOLI

pareti in mattoni disintonacate con
 velatura di intonaco

pavimento in pianelle di cotto
 15x30

soffia in acciaio protetto con
 intonaco antinfiamma REI 60
 controsoffitto REI 60

LOCALE LASCIATI "AL
 GREZZO", SENZA
 IMPIANTI, NE' FINITURE

ZONA SHOP-ROOM

pavimento in resina tipo
 similare - massello cm 7

SEZIONE 3-3 LATO c-d

manto di copertura esistente da
 mantenere - montaggio linea vita in
 acciaio inox

strutture lignee esistenti da mantenere -
 pulizia e trattamento con impregnante
 delle parti in legno - verniciatura delle
 parti metalliche con anilato ferronidato

pareti in mattoni disintonacate con
 velatura di intonaco

UFFICI

pavimento cementizio colorato tipo "Ultrastop" o equivalente

soffitto REI 60

pareti in mattoni
 disintonacate con
 velatura di intonaco

DISIMPEGNO - SPAZIO CALMO

piattaforma
 elevatrice con
 porta metallica EI
 60

pavimento in
 pianelle di cotto
 10x80

soffia in acciaio protetto con
 controsoffitto in cartongesso EI80

comico in mattoni esistenti

finestra esistente

DISIMPEGNO - SPAZIO CALMO

piattaforma
 elevatrice con
 porta metallica EI
 60

pavimento in pianelle di cotto
 7x80

soffia esistente protetto con
 pannello in cartongesso
 REBO rasato e intagliato

DISIMPEGNO - INGRESSO

piattaforma
 elevatrice con
 porta metallica EI
 60

pavimento in pianelle di cotto

soffia in acciaio protetto con
 intonaco antinfiamma REI 60
 controsoffitto REI 60
 attraversamento di impianti

LOCALE LASCIATI "AL
 GREZZO", SENZA
 IMPIANTI, NE' FINITURE

pavimento in resina tipo
 similare - massello cm 7