

COMUNE DI ANCONA
DIREZIONE LAVORI, PATRIMONIO, GARE E APPALTI, SPORT



RECUPERO DELLA MOLE VANVITELLIANA
INTERVENTO 3 - Restauro e recupero dei due ultimi
lati della Mole: lato terra (B-C) e lato Porta Pia (C-D)
PROGETTO ESECUTIVO ARCHITETTICO

SCALA DI SICUREZZA
angolo "B"

progetto redatto e coordinato dal Settore Riquadratura, Urbanistica, Servizio Manutenzione della
Direzioni Lavori, Patrimonio, Gare e Appalti, Sport - Dirigente Ing. Ermanno Formicola
maggio 2017

progetto autorizzativo:
collaboratori: Ing. Massimo Conti

elaborati contabili: Geom. Riccardo De Santis

elaborati grafici: Geom. Silvano Maronelli
Ing. Sergio Mazzoni

collaboratori del progetto:
di studio formalizzati: Ing. Luisa Baruchella
Ing. Roberto Maronelli
Ing. Michele Tronzi


coordinatore sicurezza:
Geom. Massimo Biondelli

responsabile del procedimento:
APSA, V.leura Caravaggio 1/via






scala: 1:50

TAV.04AP

GRADINO IN ACCIAIO ZINCATO TIPO
"GRIGLIOLFS" O SIMILARE

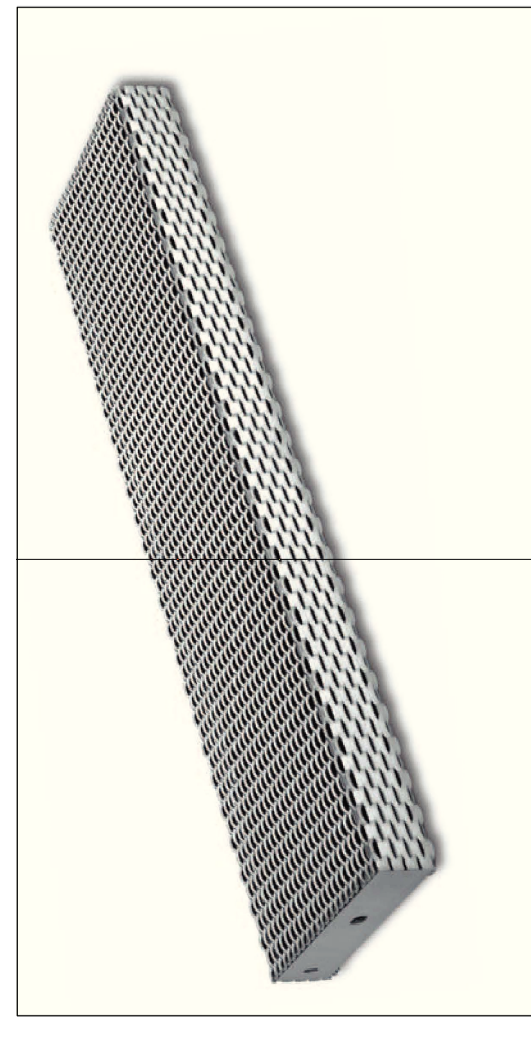

LE SCALE DI SICUREZZA (angolo B e C) SONO
COMPLETAMENTE REALIZZATE CON IL 1° STRALCIO
FUNZIONALE
LE STRUTTURE SONO QUELLE RAPPRESENTATE
ALLA TAV.13ST

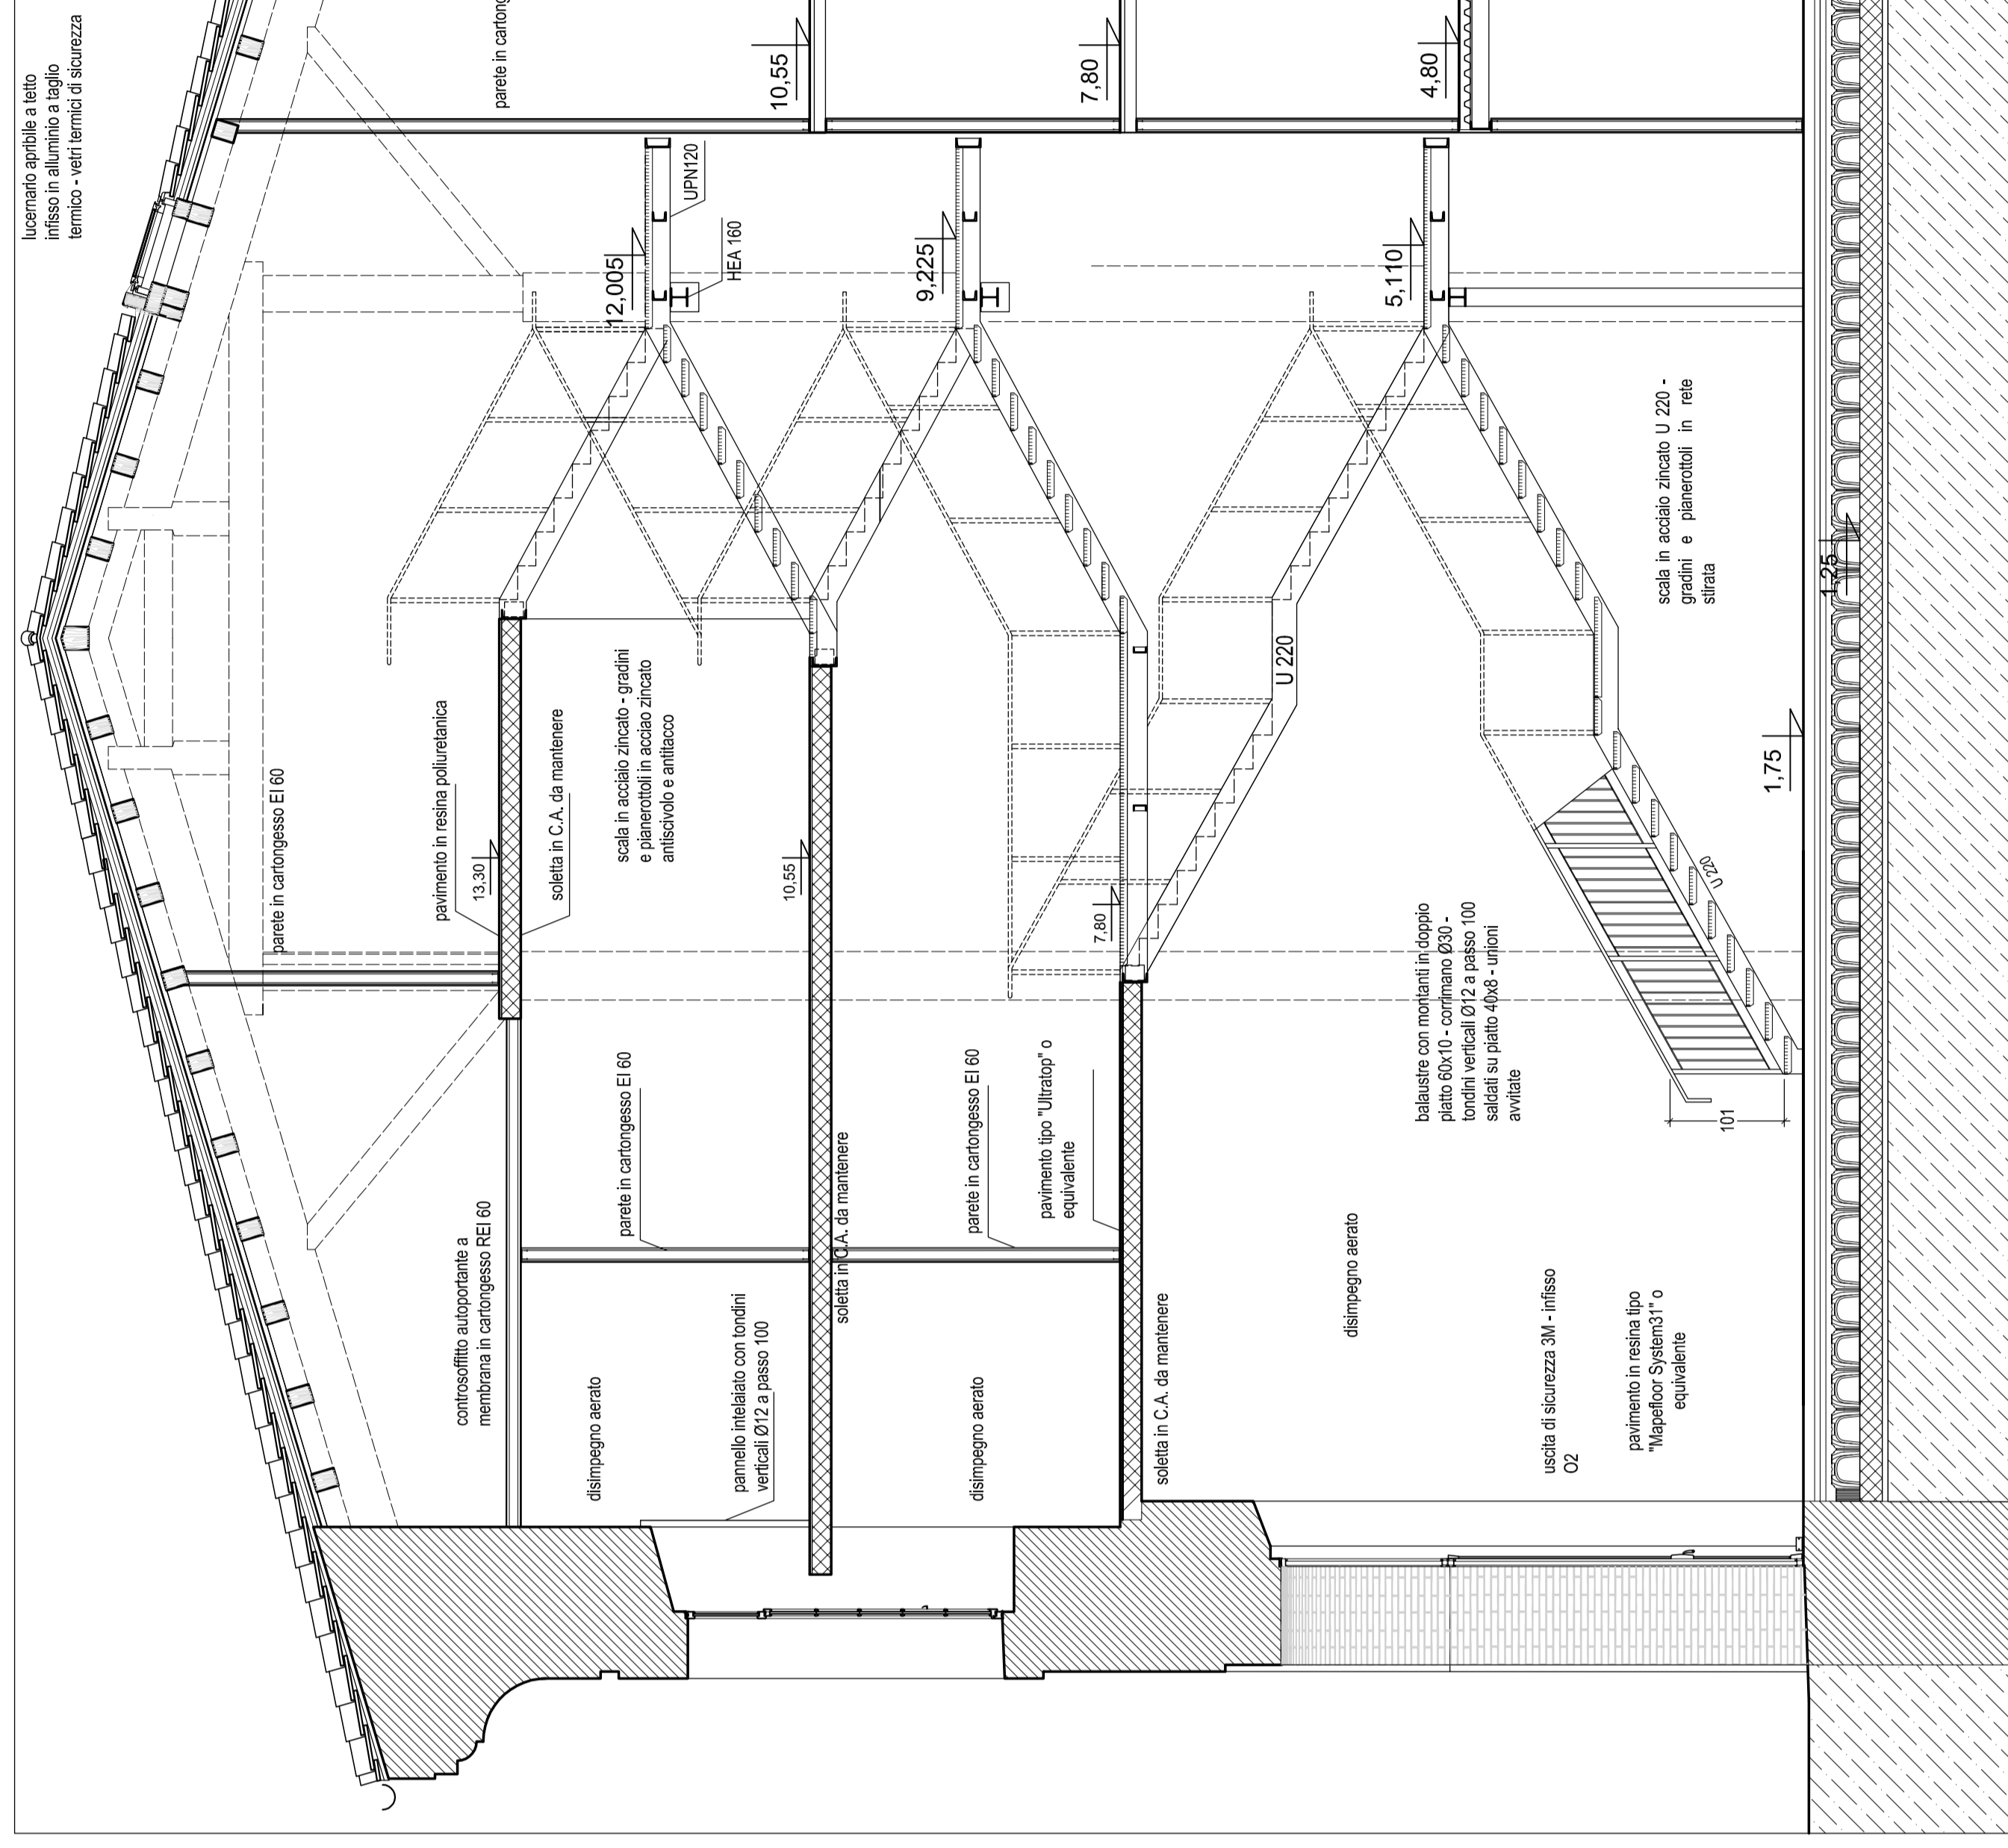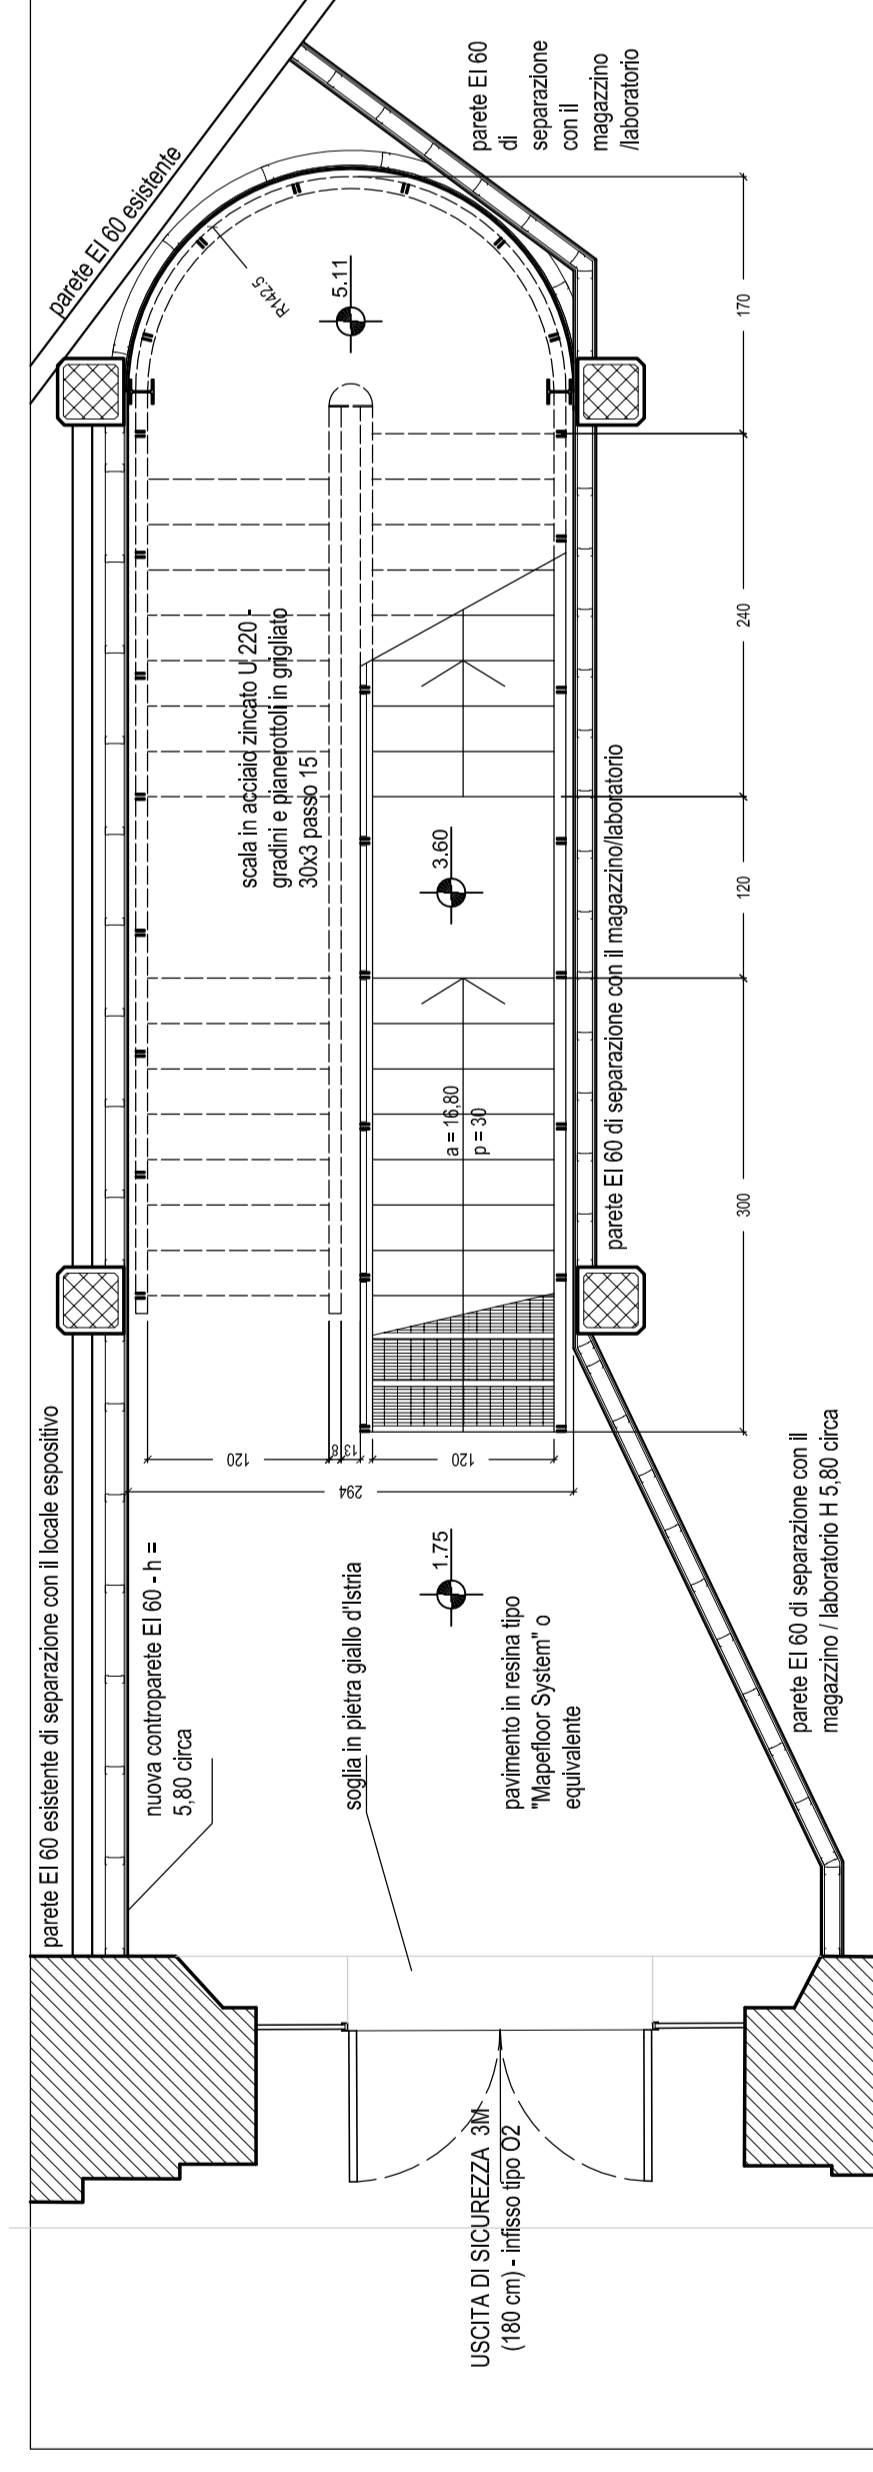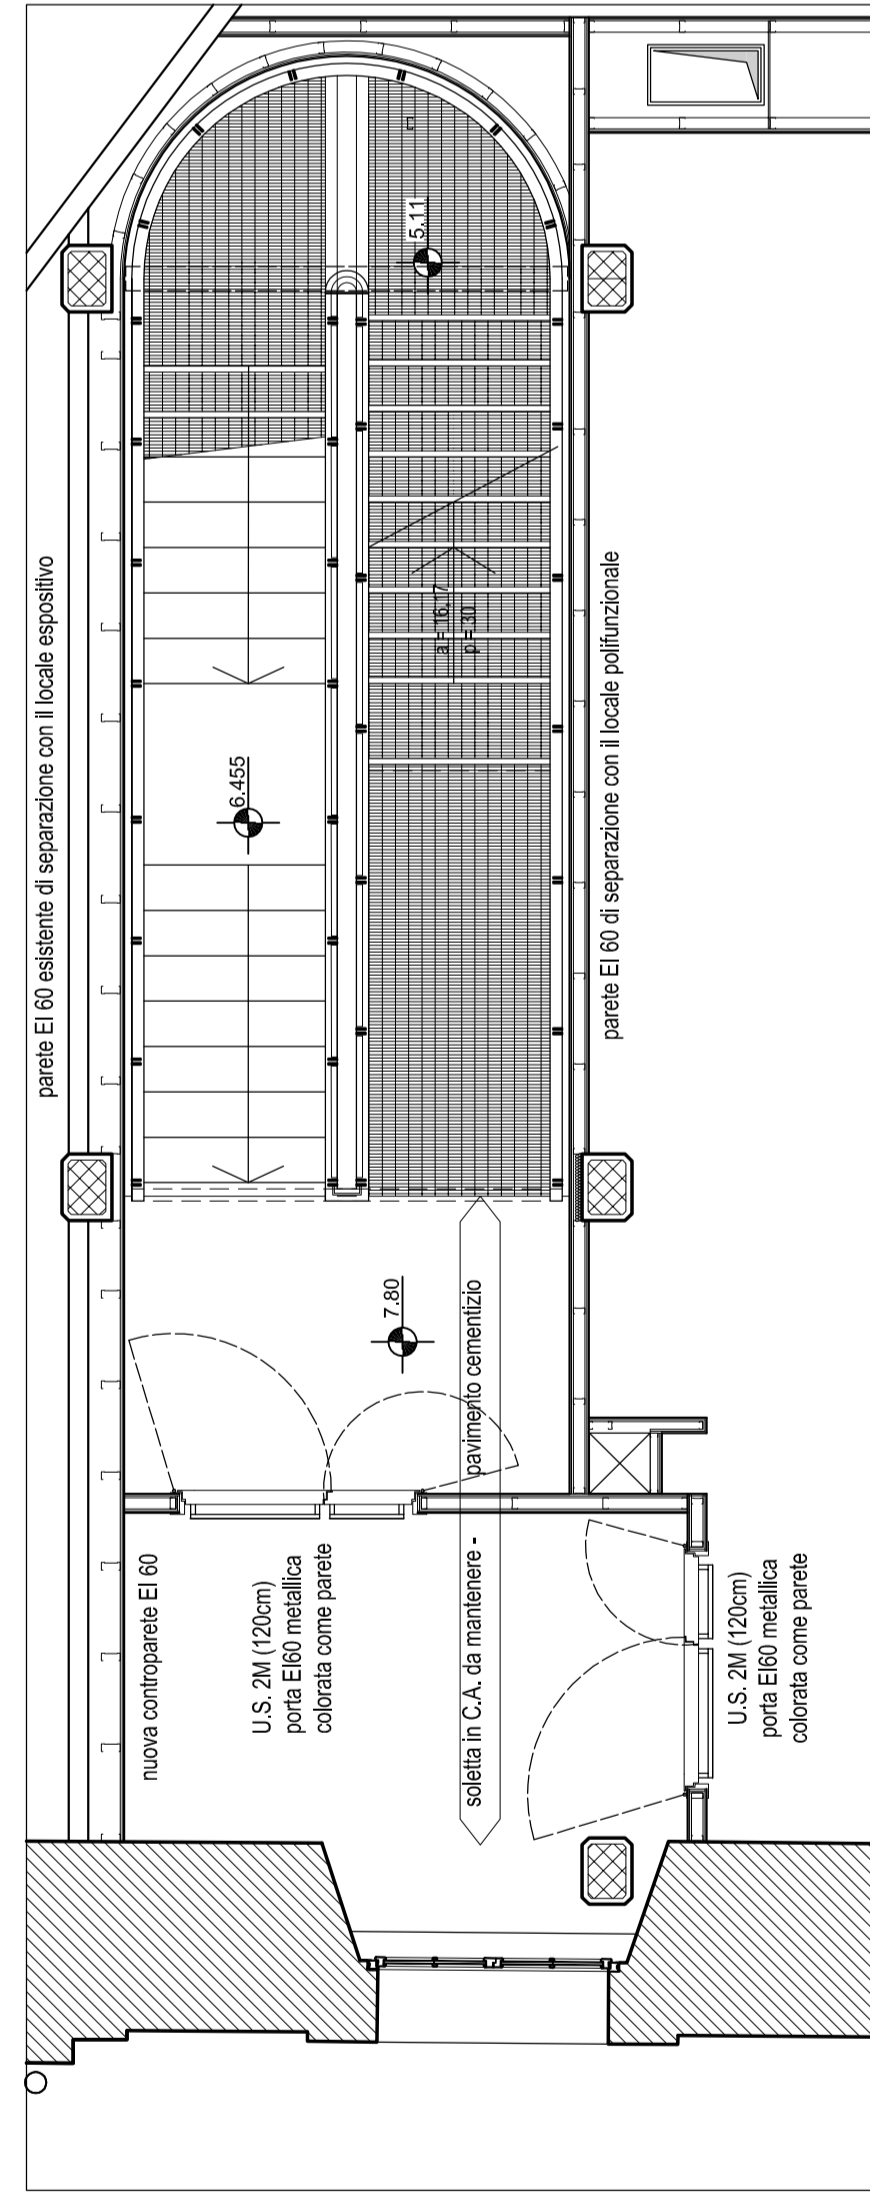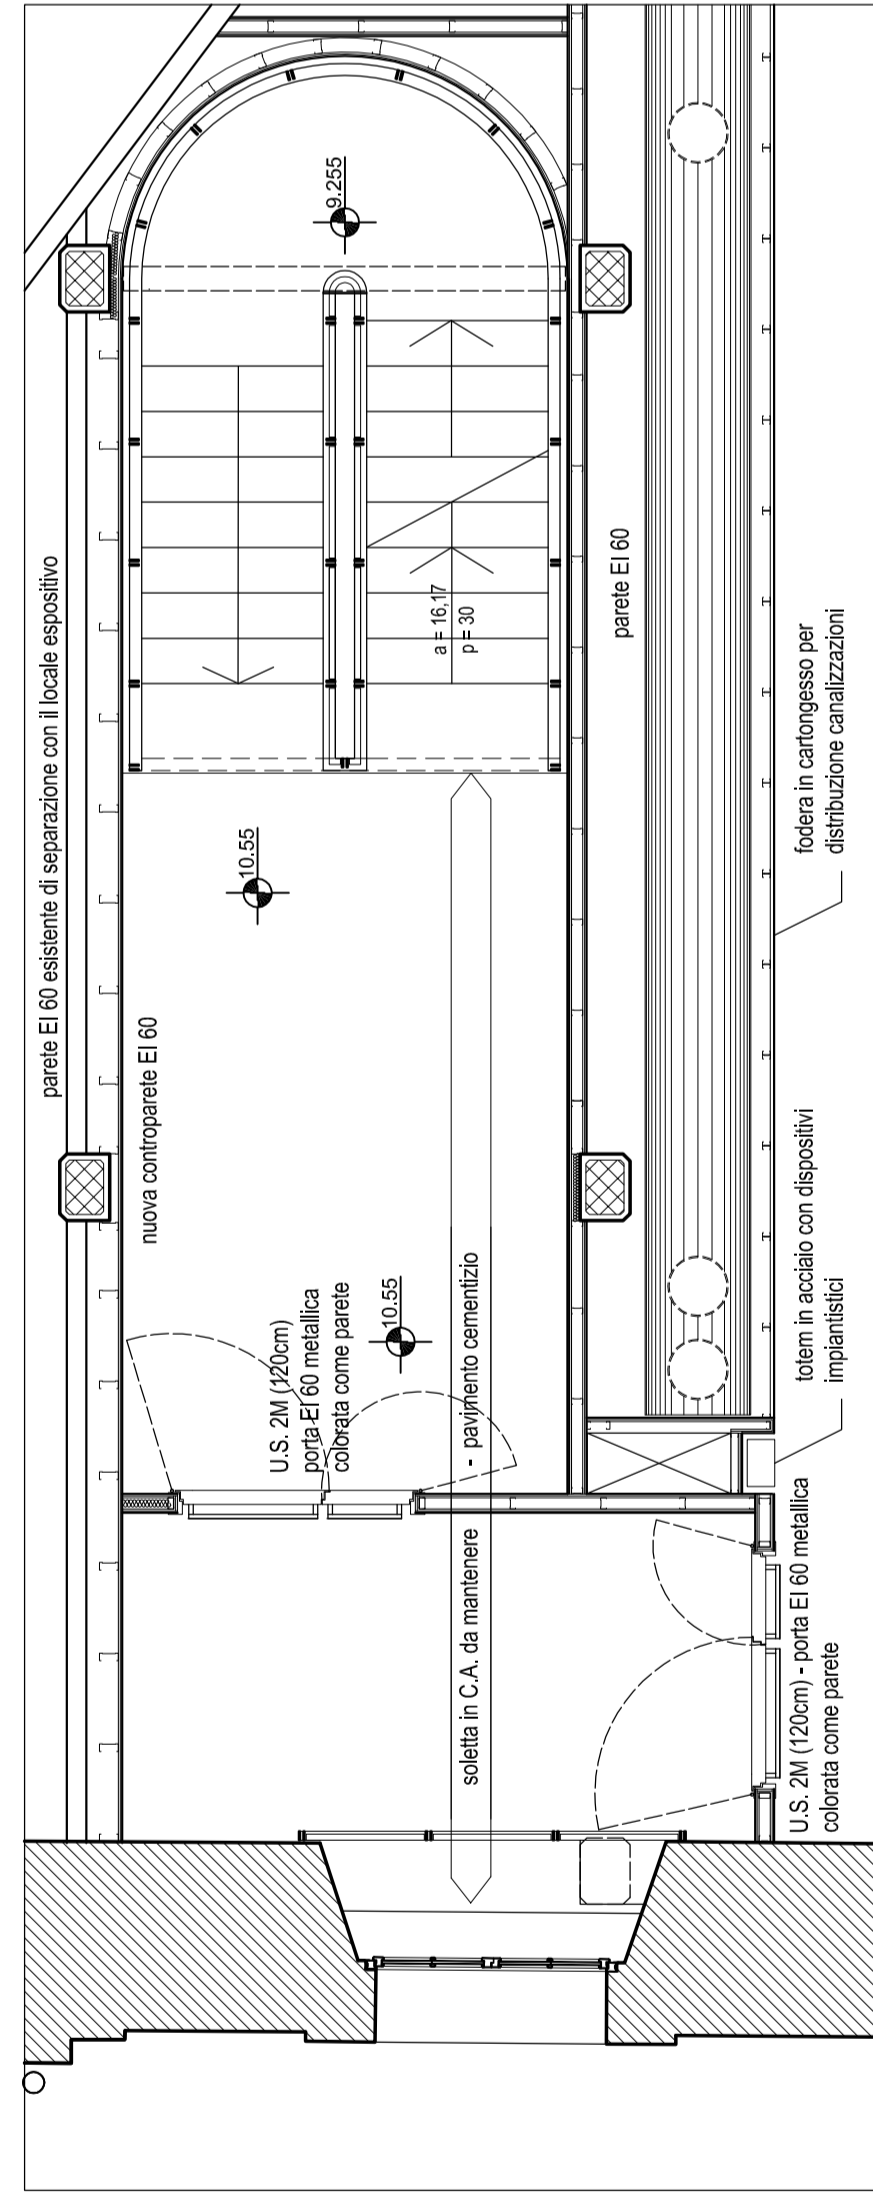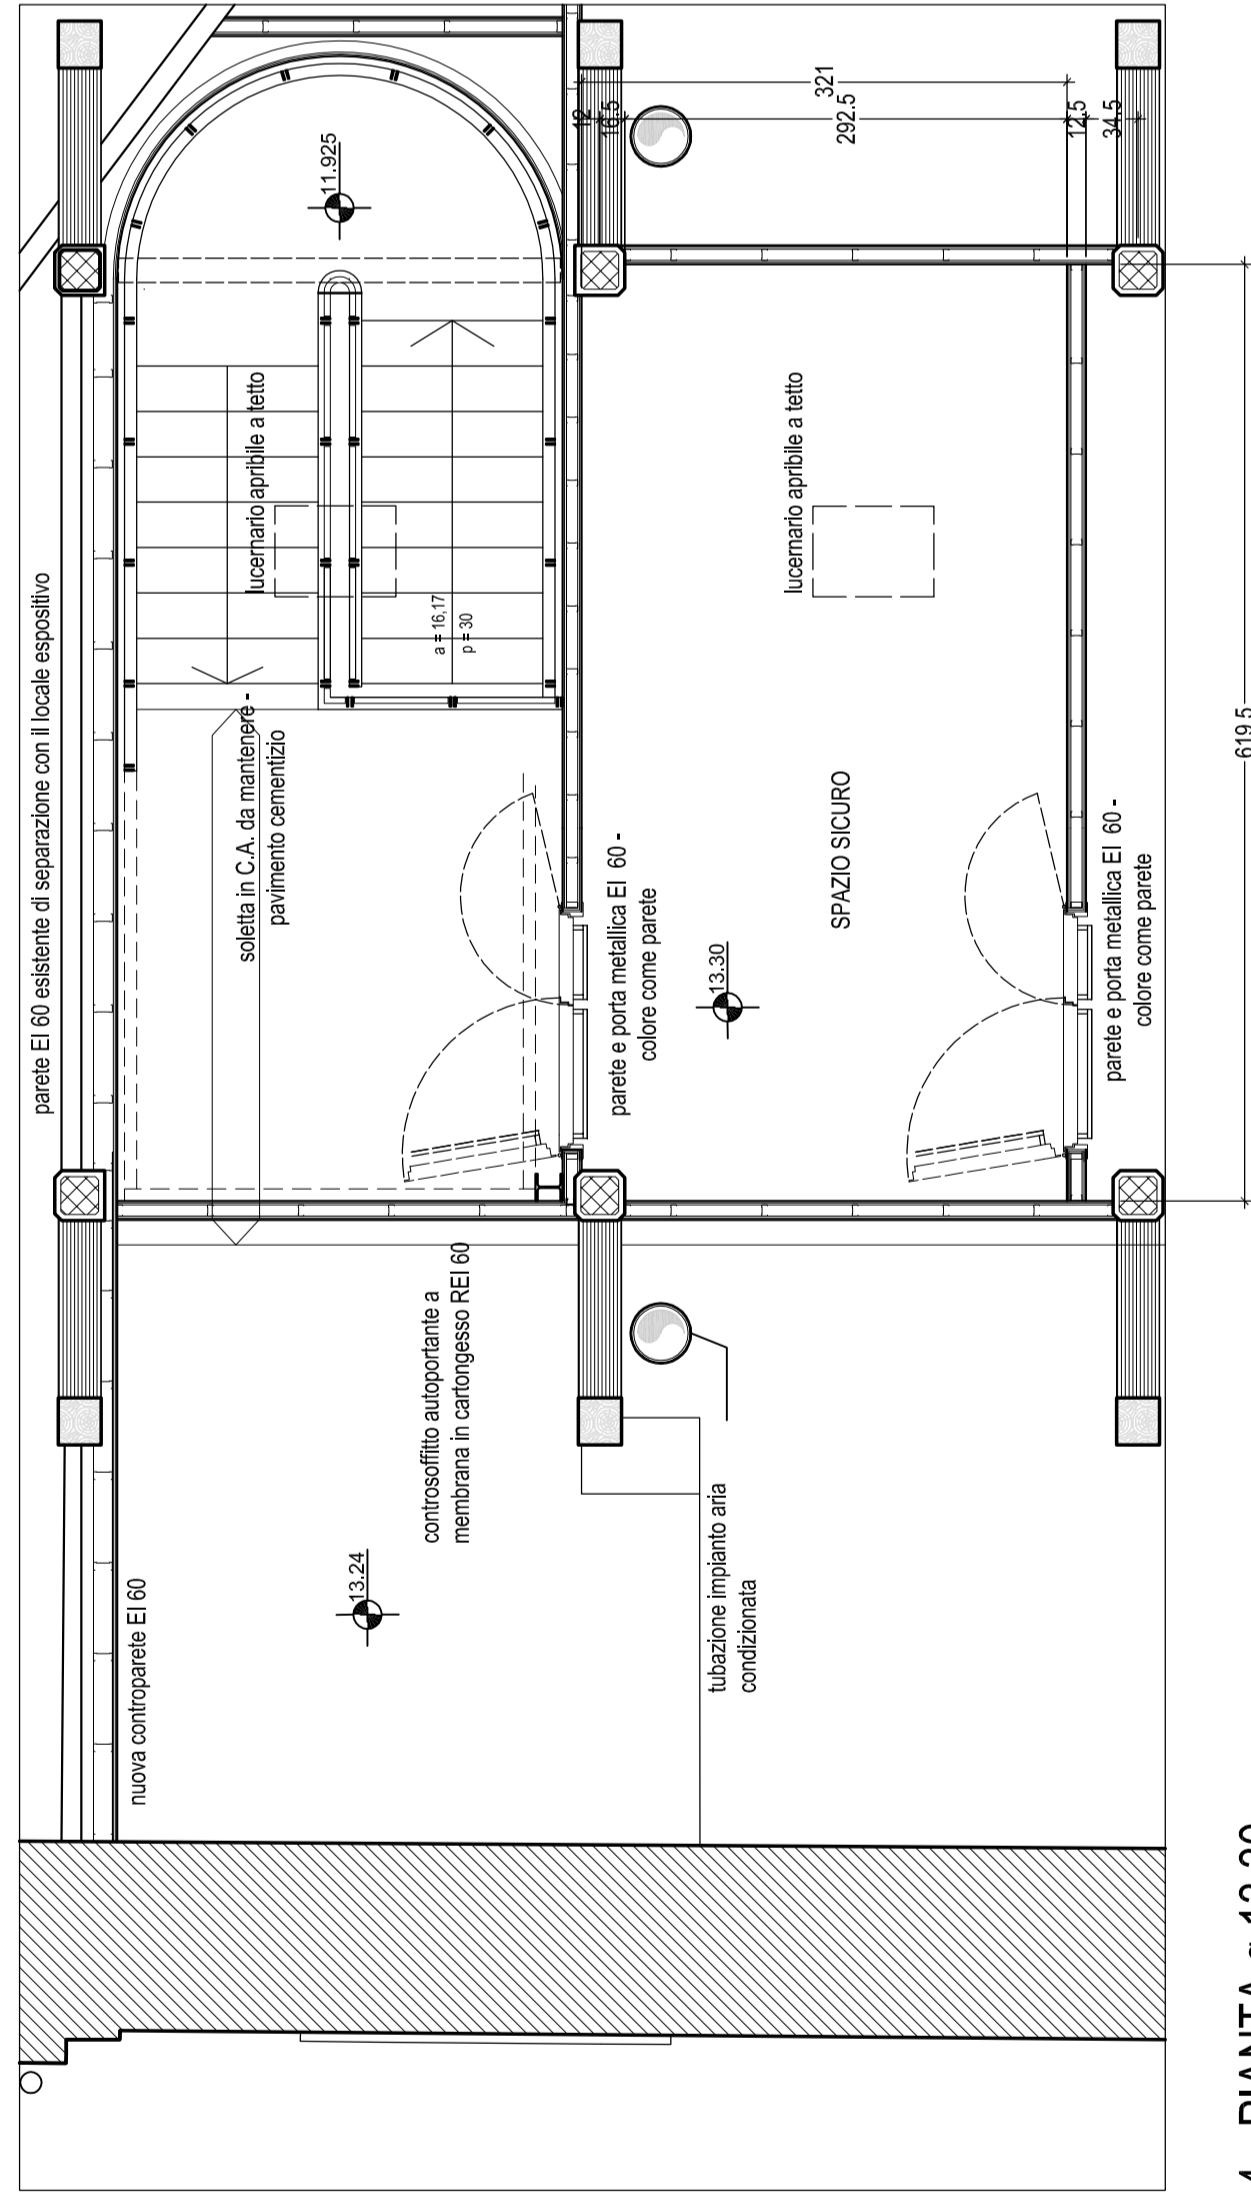

DETTAGLIO BALAUSTRATA
SCALA 1:20

