

COMUNE DI ANCONA

DIREZIONE LAVORI, PATRIMONIO, BANDIE GARE, SPORT



RECUPERO DELLA MOLE VANVITELLIANA
 2° lotto - finanziamento "Piano Nazionale delle Città" - Art.12 D.L. 83/2012
INTERVENTO 3 -- Restauro e recupero dei due ultimi
 lati della Mole: lato terra (B-C) e lato Porta Pia (C-D)

PROGETTO ESECUTIVO ARCHITETTONICO

SCALA DI SICUREZZA
 angolo "C"

progetto redatto e coordinato dal Settore Riqualificazione Urbana/Civilizia Storico Monumentale della
 Direzione Lavori - Patrimonio, Gare e Appalti, Sport - Dirigente Ing. Ermanno Frontaloni

progettisti architettonico: Arch. Patrizia Maria Pentelelli
 Geom. Umberto Morresi
 Ing. Massimo Coniti

collaboratore:

elaborati contabili:

elaborati grafici:

collaboratori del gruppo

di tirocinio formativo:

coordinatore sicurezza
 in fase di progettazione:
 Geom. Massimo Bastianelli


responsabile del procedimento:
 Arch. Viviana Caranaggi Vitiani

TAV.05AP


scala 1:50

maggio 2017


**N.B. - La scala di sicurezza è simmetrica a quella rappresentata
 nella TAV.04AP - pertanto tutti i particolari rimangono invariati
 Le strutture sono rappresentate nella Tav.13ST**

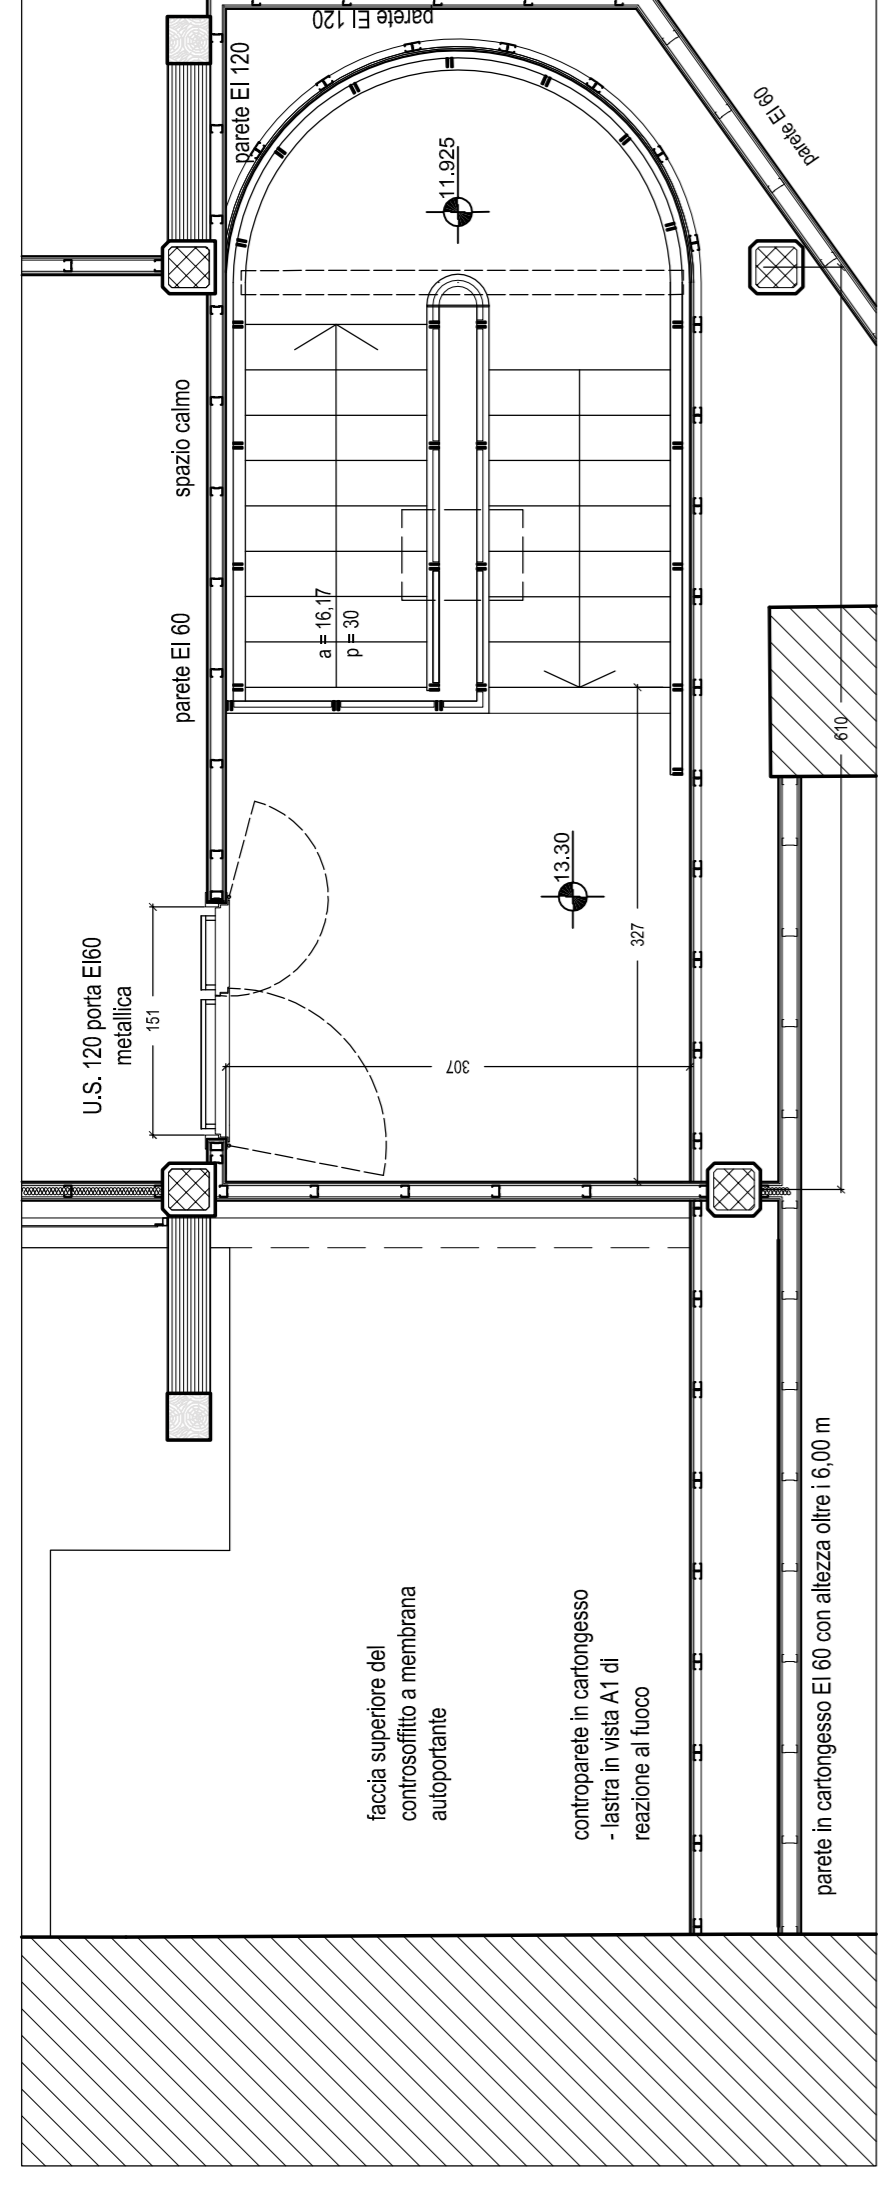


4 - PIANTA q. 13,30

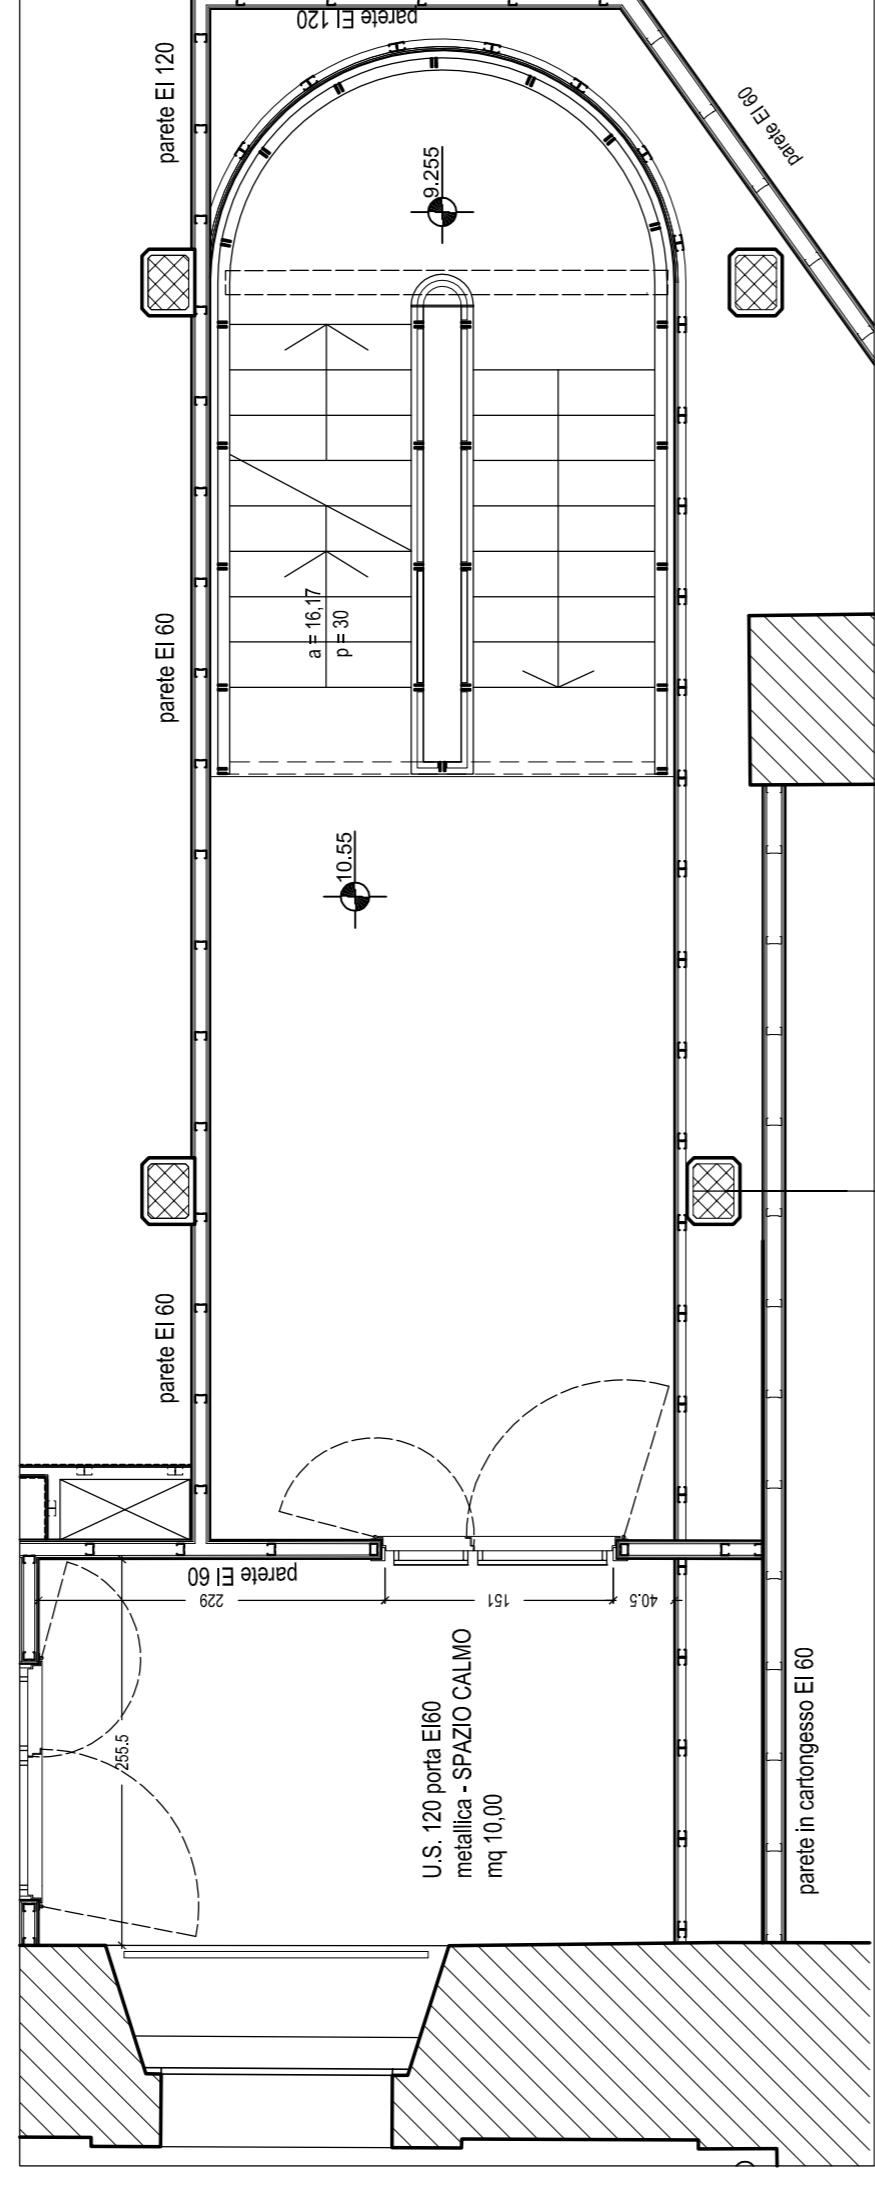

3 - PIANTA DA q. 10,55

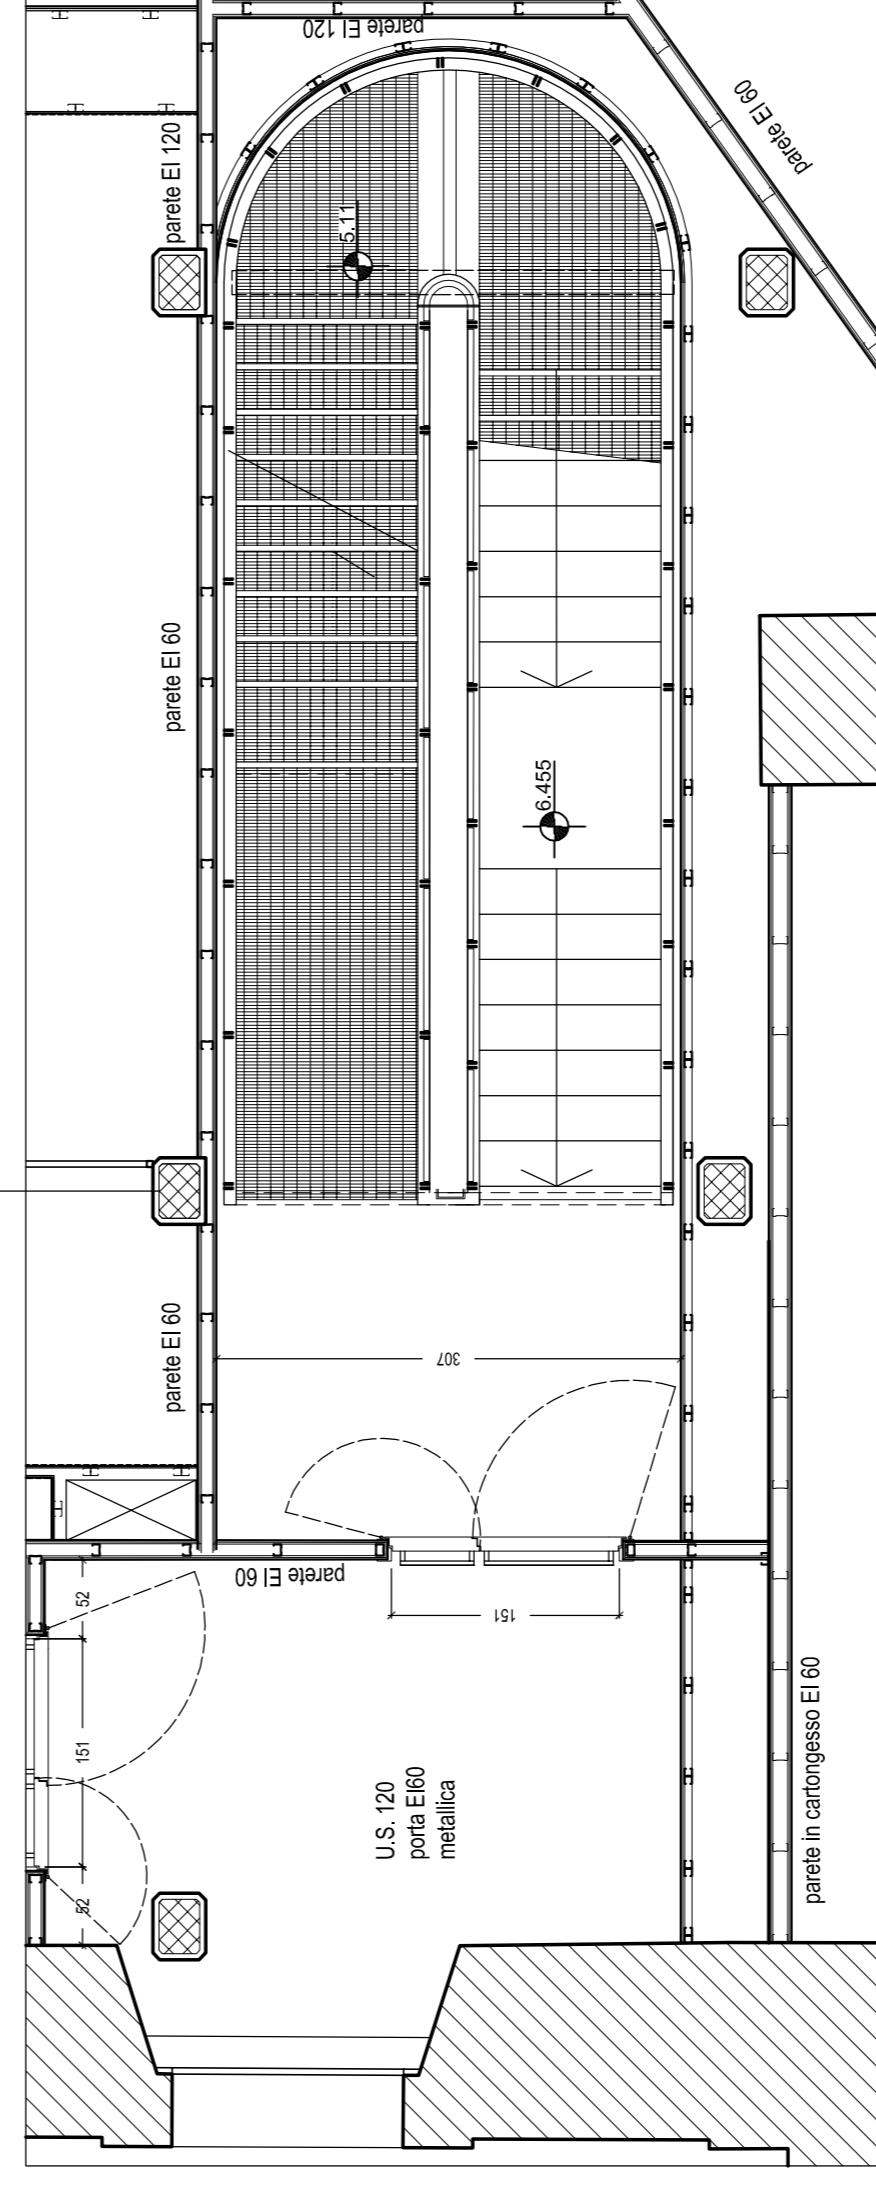

2 - PIANTA DA q. 7,80

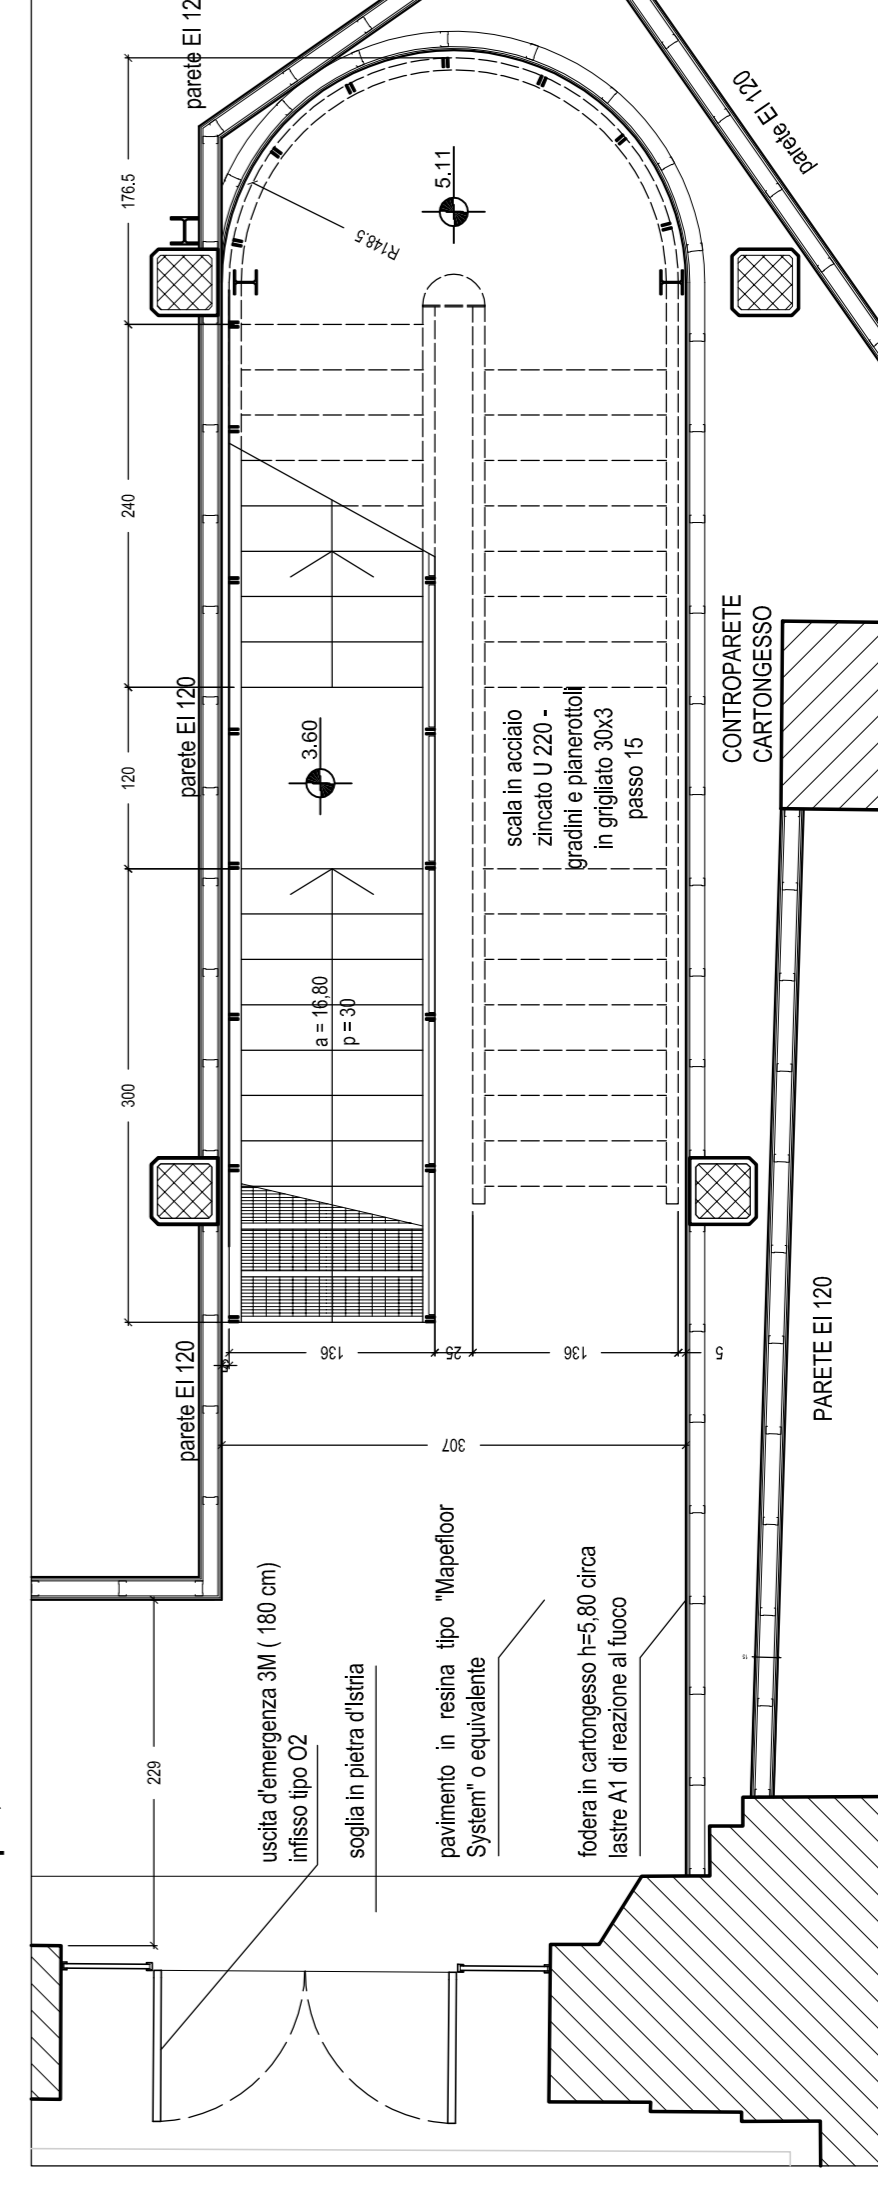

1 - PIANTA q. 1,75