COMUNE DI ANCONA

DIREZIONE LAVORI, PATRIMONIO, GARE E APPALTI, SPORT

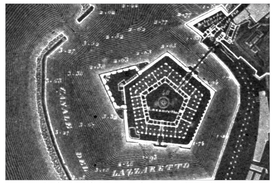

RECUPERO DELLA MOLE VANVITELLIANA

2° lotto - finanziamento "Piano Nazionale delle Città" - Art.12 D.L. 83/2012

INTERVENTO 3 – Restauro e recupero dei due ultimi lati della Mole: lato terra (B-C) e lato Porta Pia (C-D)

PROGETTO ESECUTIVO ARCHITETTONICO

PIANTA A QUOTA 10,55 - 10,80

progetto redatto e coordinato dal Settore Riqualificazione Urbana/Edilizia Storico Monumentale della Direzione Lavori, Patrimonio, Gare e Appalti, Sport - Dirigente Ing.Ermanno Frontaloni

maggio 2017

progettisti architettonici - Arch. Patrizia Maria Piattelerti
Geom. Umberto Montesi
collaboratore : Ing.Massimo Conti

elaborati contabili : Geom. Rocco De Sandis

elaborati grafici: Geom. Stefano Mancinelli
Ing. Diego Macchione

collaboratori del gruppo di progetto formativo
Ing. Lucia Barchetta
Ing. Roberta Martinelli
Ing. Alessandro Pierpaoli
Ing. Michele Tirioni

coordinatore sicurezza in fase di progettazione:
Geom. Massimo Baldonelli

responsabile del procedimento:
Arch. Chiara Calvaruso Vitale

TAV.06A

scala 1:100

AREA NON SOGGETTA AD INTERVENTO
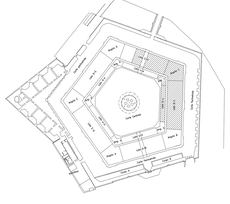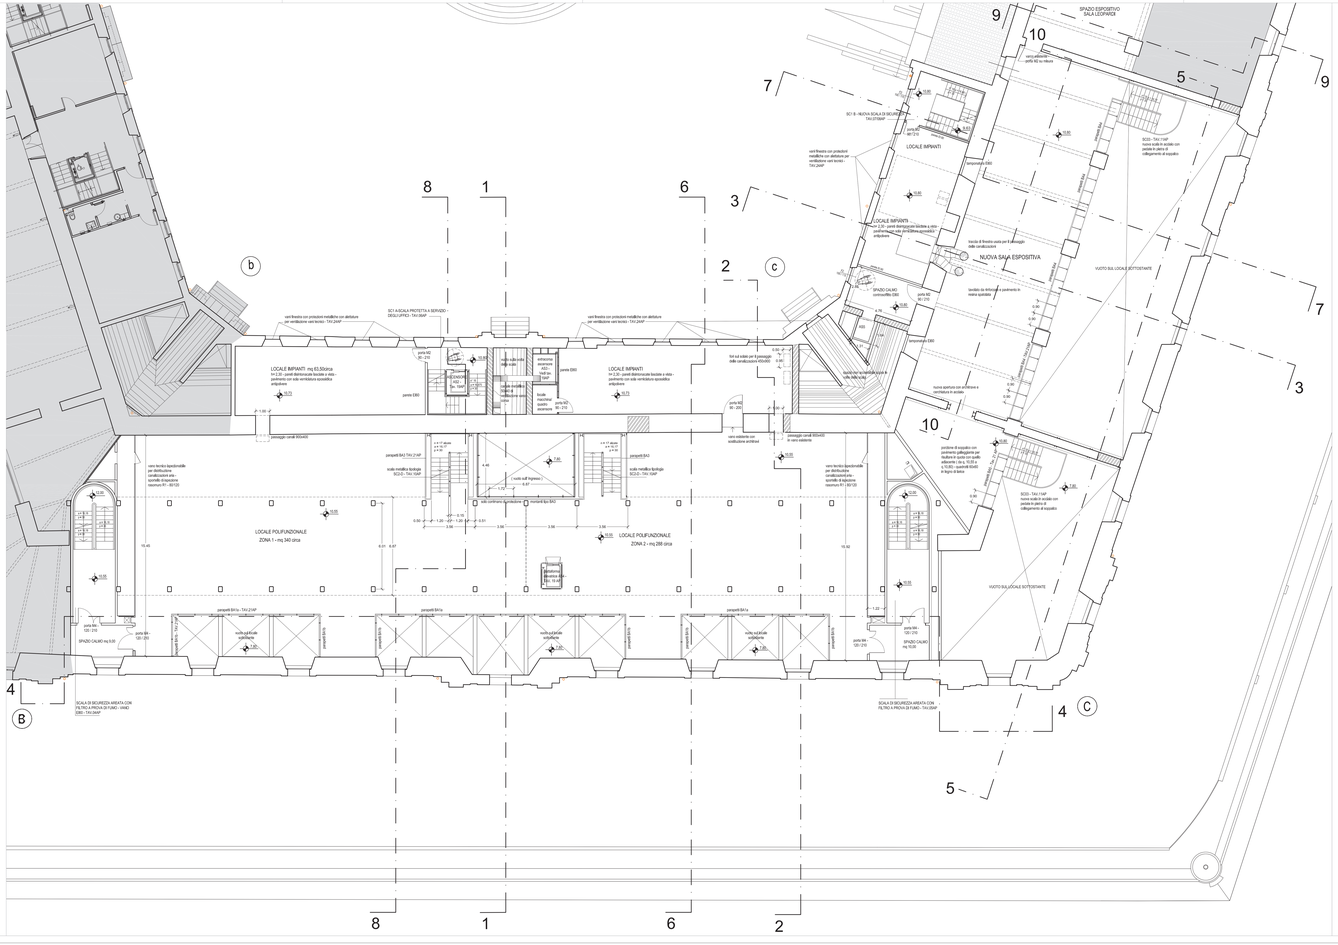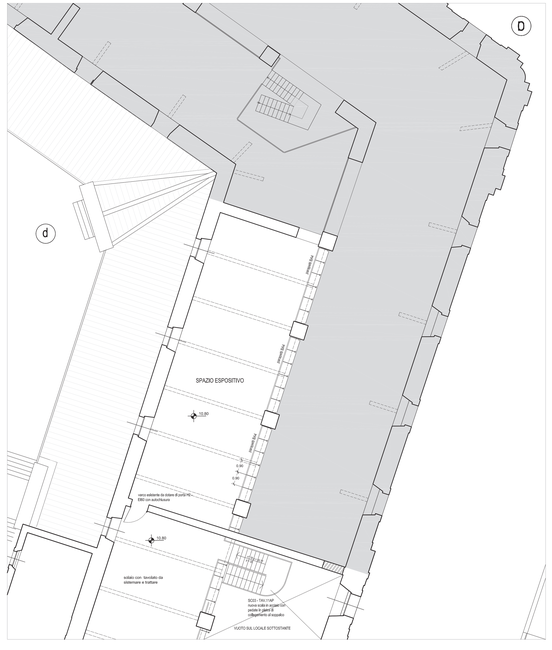
NUOVA MURATURA DA REALIZZARE