



RECUPERO DELLA MOLE VANVITELLIANA
 Intervento di recupero e restauro delle parti strutturali e funzionali della Mole, lato terra (B-C) e lato Porta Pia (C-D)
PROGETTO ESECUTIVO ARCHITETTONICO

PARTICOLARI SCALA SC2.D
 locali polifunzionali q.7.80-13.30

progetto redatto e coordinato dal Soprintendente Ulivanni/Edilizia Storica Monumentale della
 Direzione Lavori, Patrimonio, Gare e Appalti, Sport - Dirigente Ing. Ermanno Forattini
 maggio 2017

progetto architettonico: avv. Fulvio Anselmi, arch. Giancarlo
 Anselmi, arch. Fulvio Anselmi

collaborazione: Ing. Massimo Conti

elaborazioni grafiche: Gen. Riccardo De Sordani

elaborazioni grafiche: Gen. Riccardo De Sordani

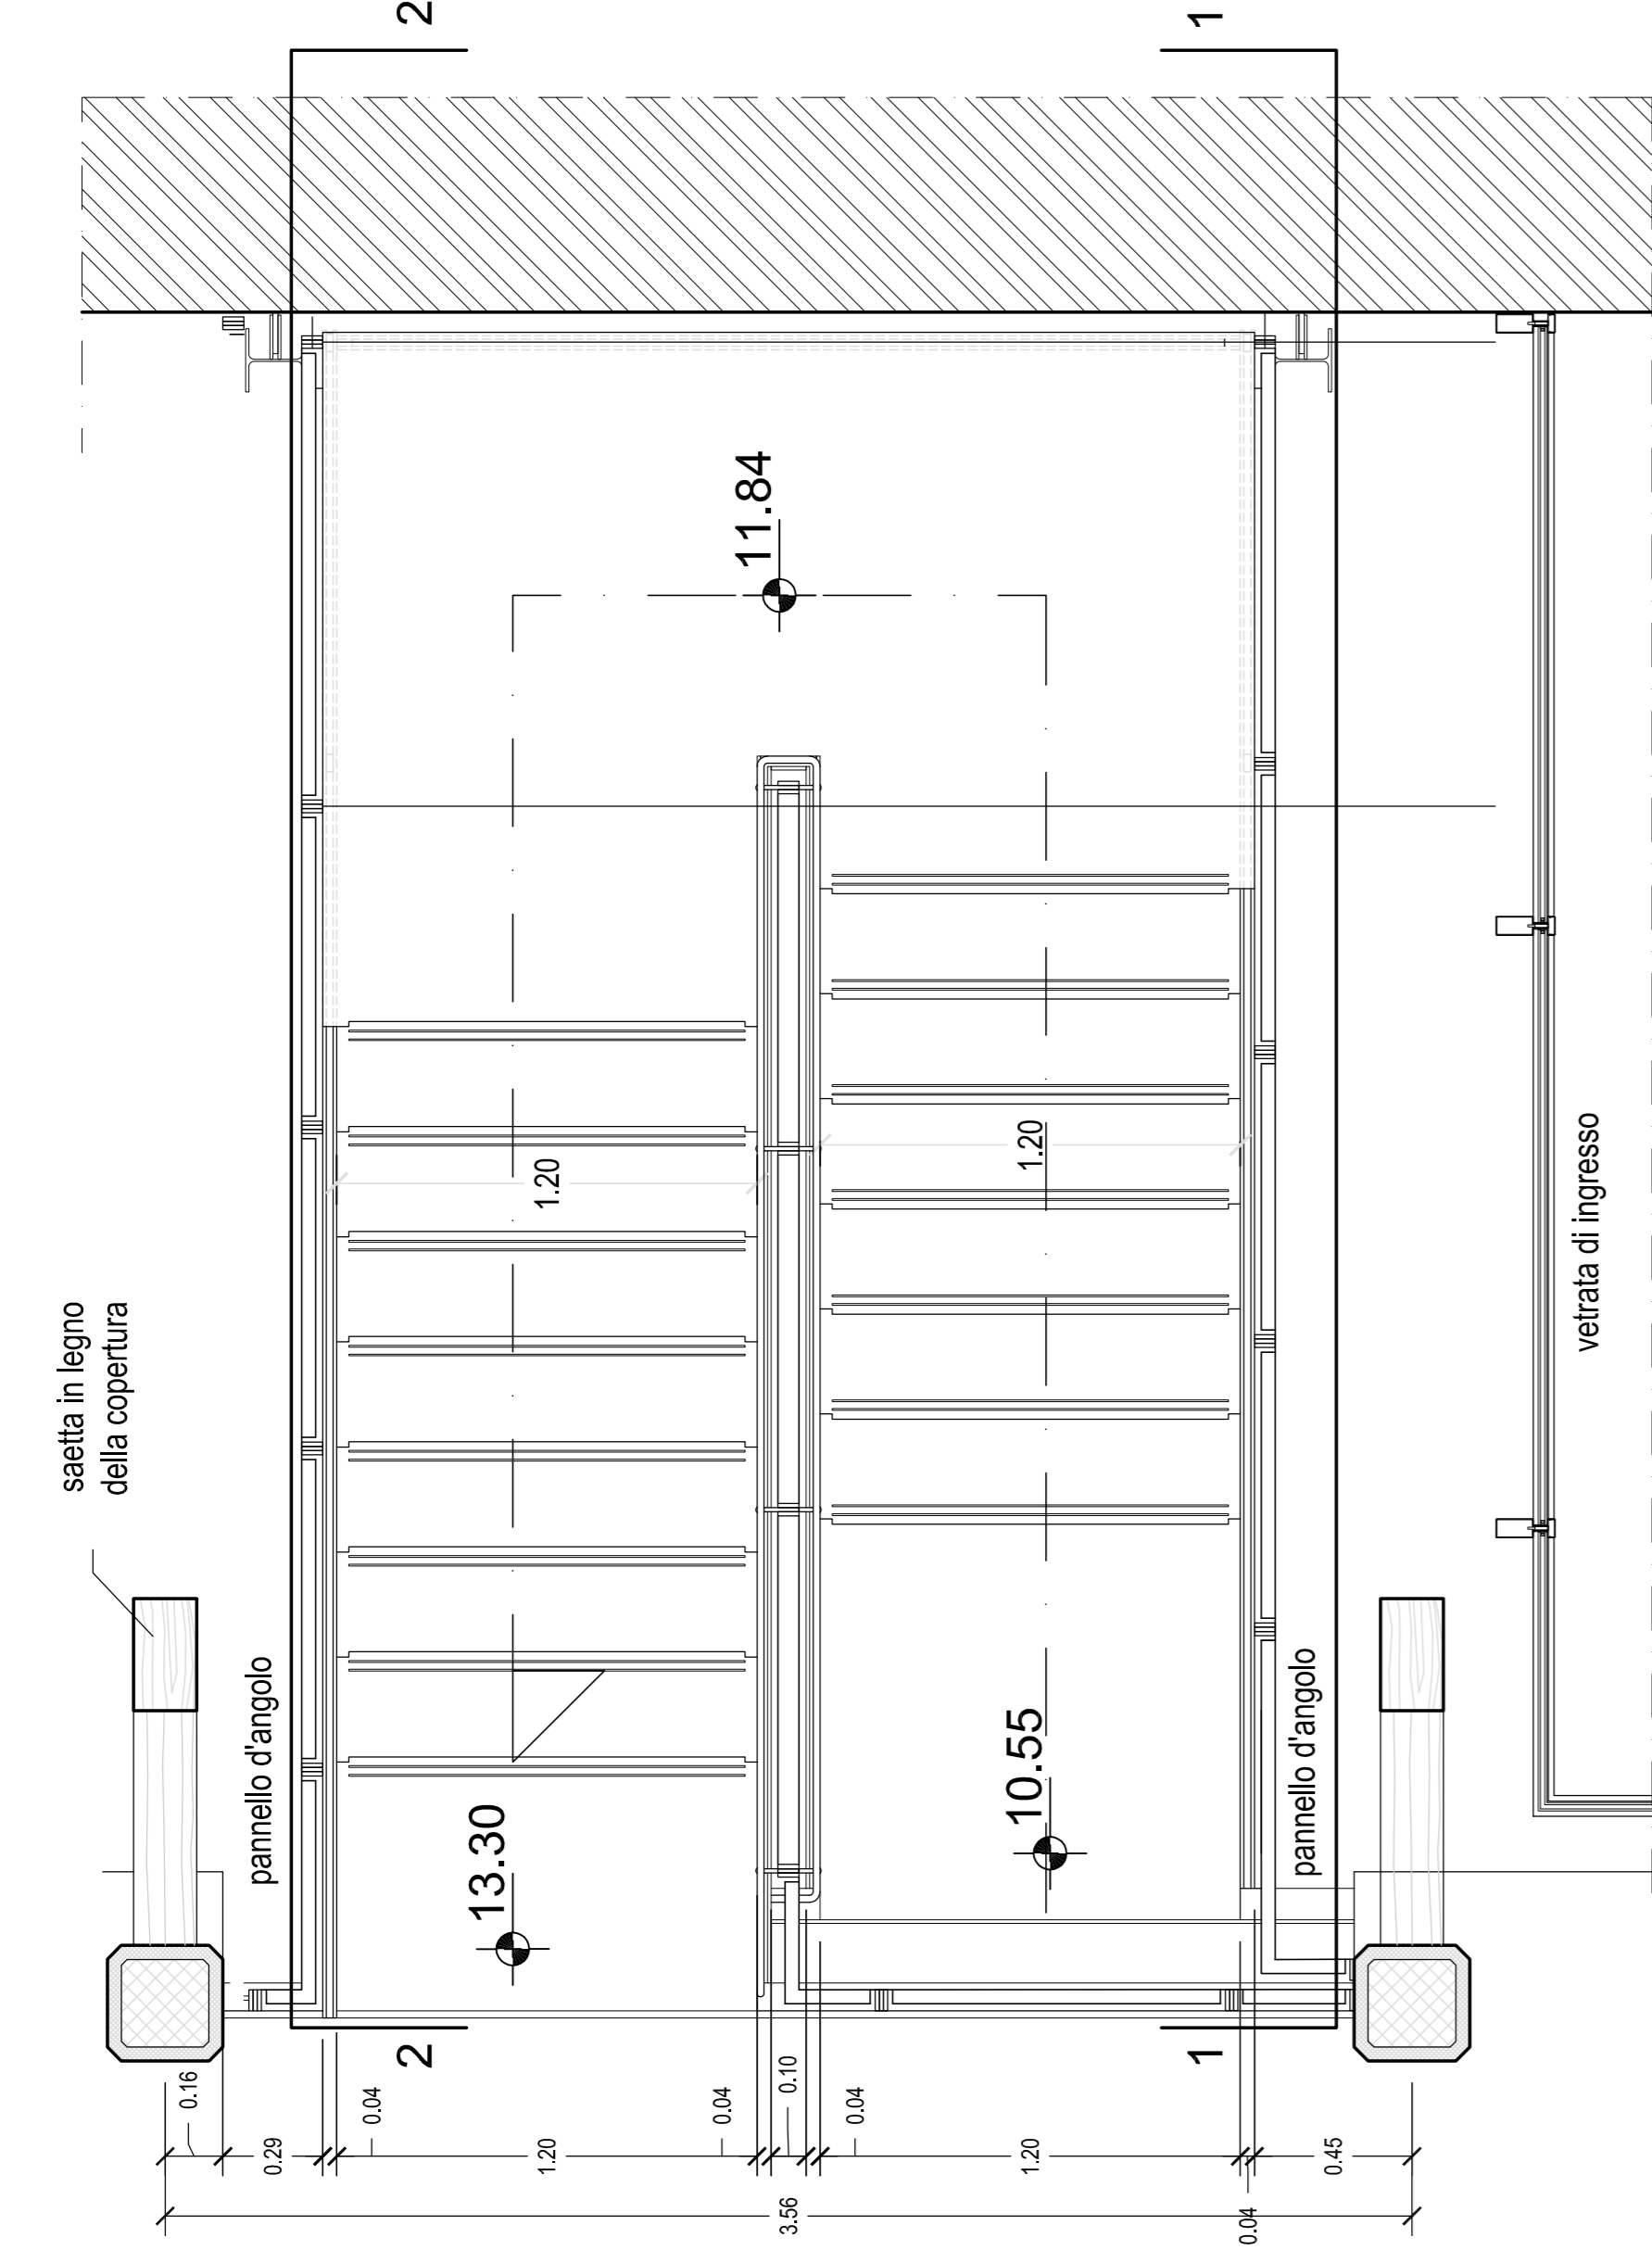


PIANTA QUOTA 10.55

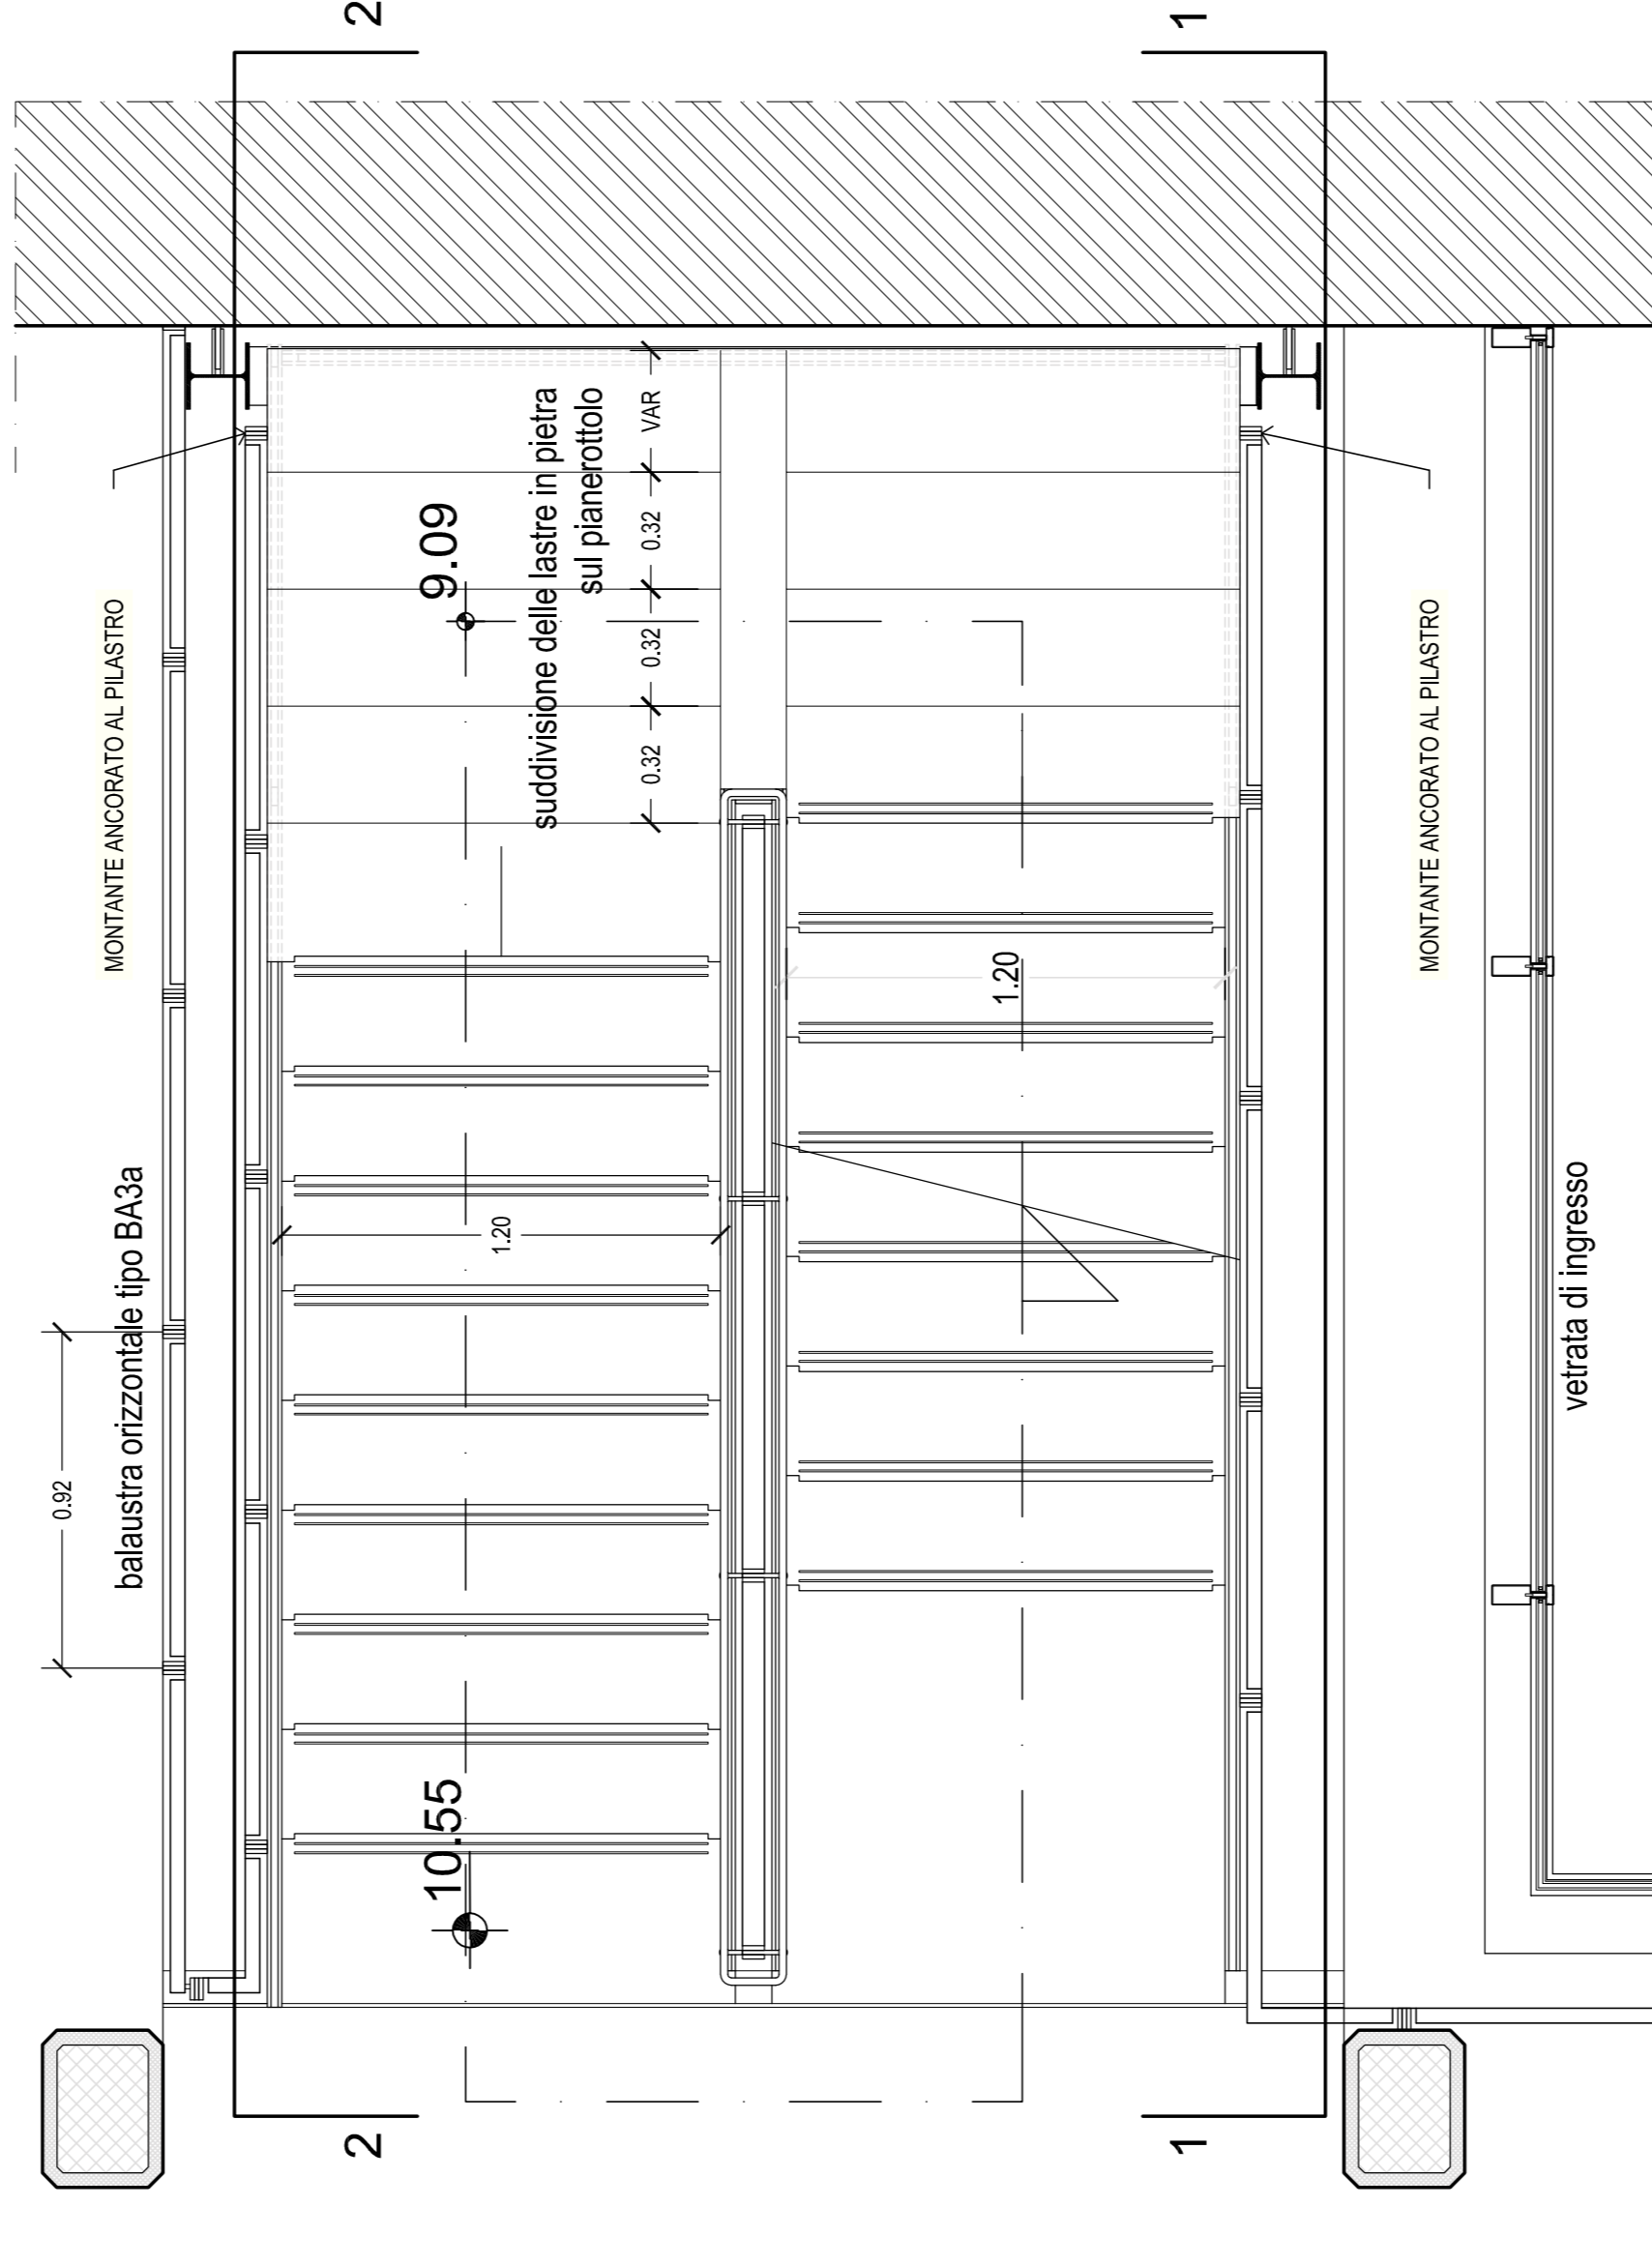


PIANTA QUOTA 7.80

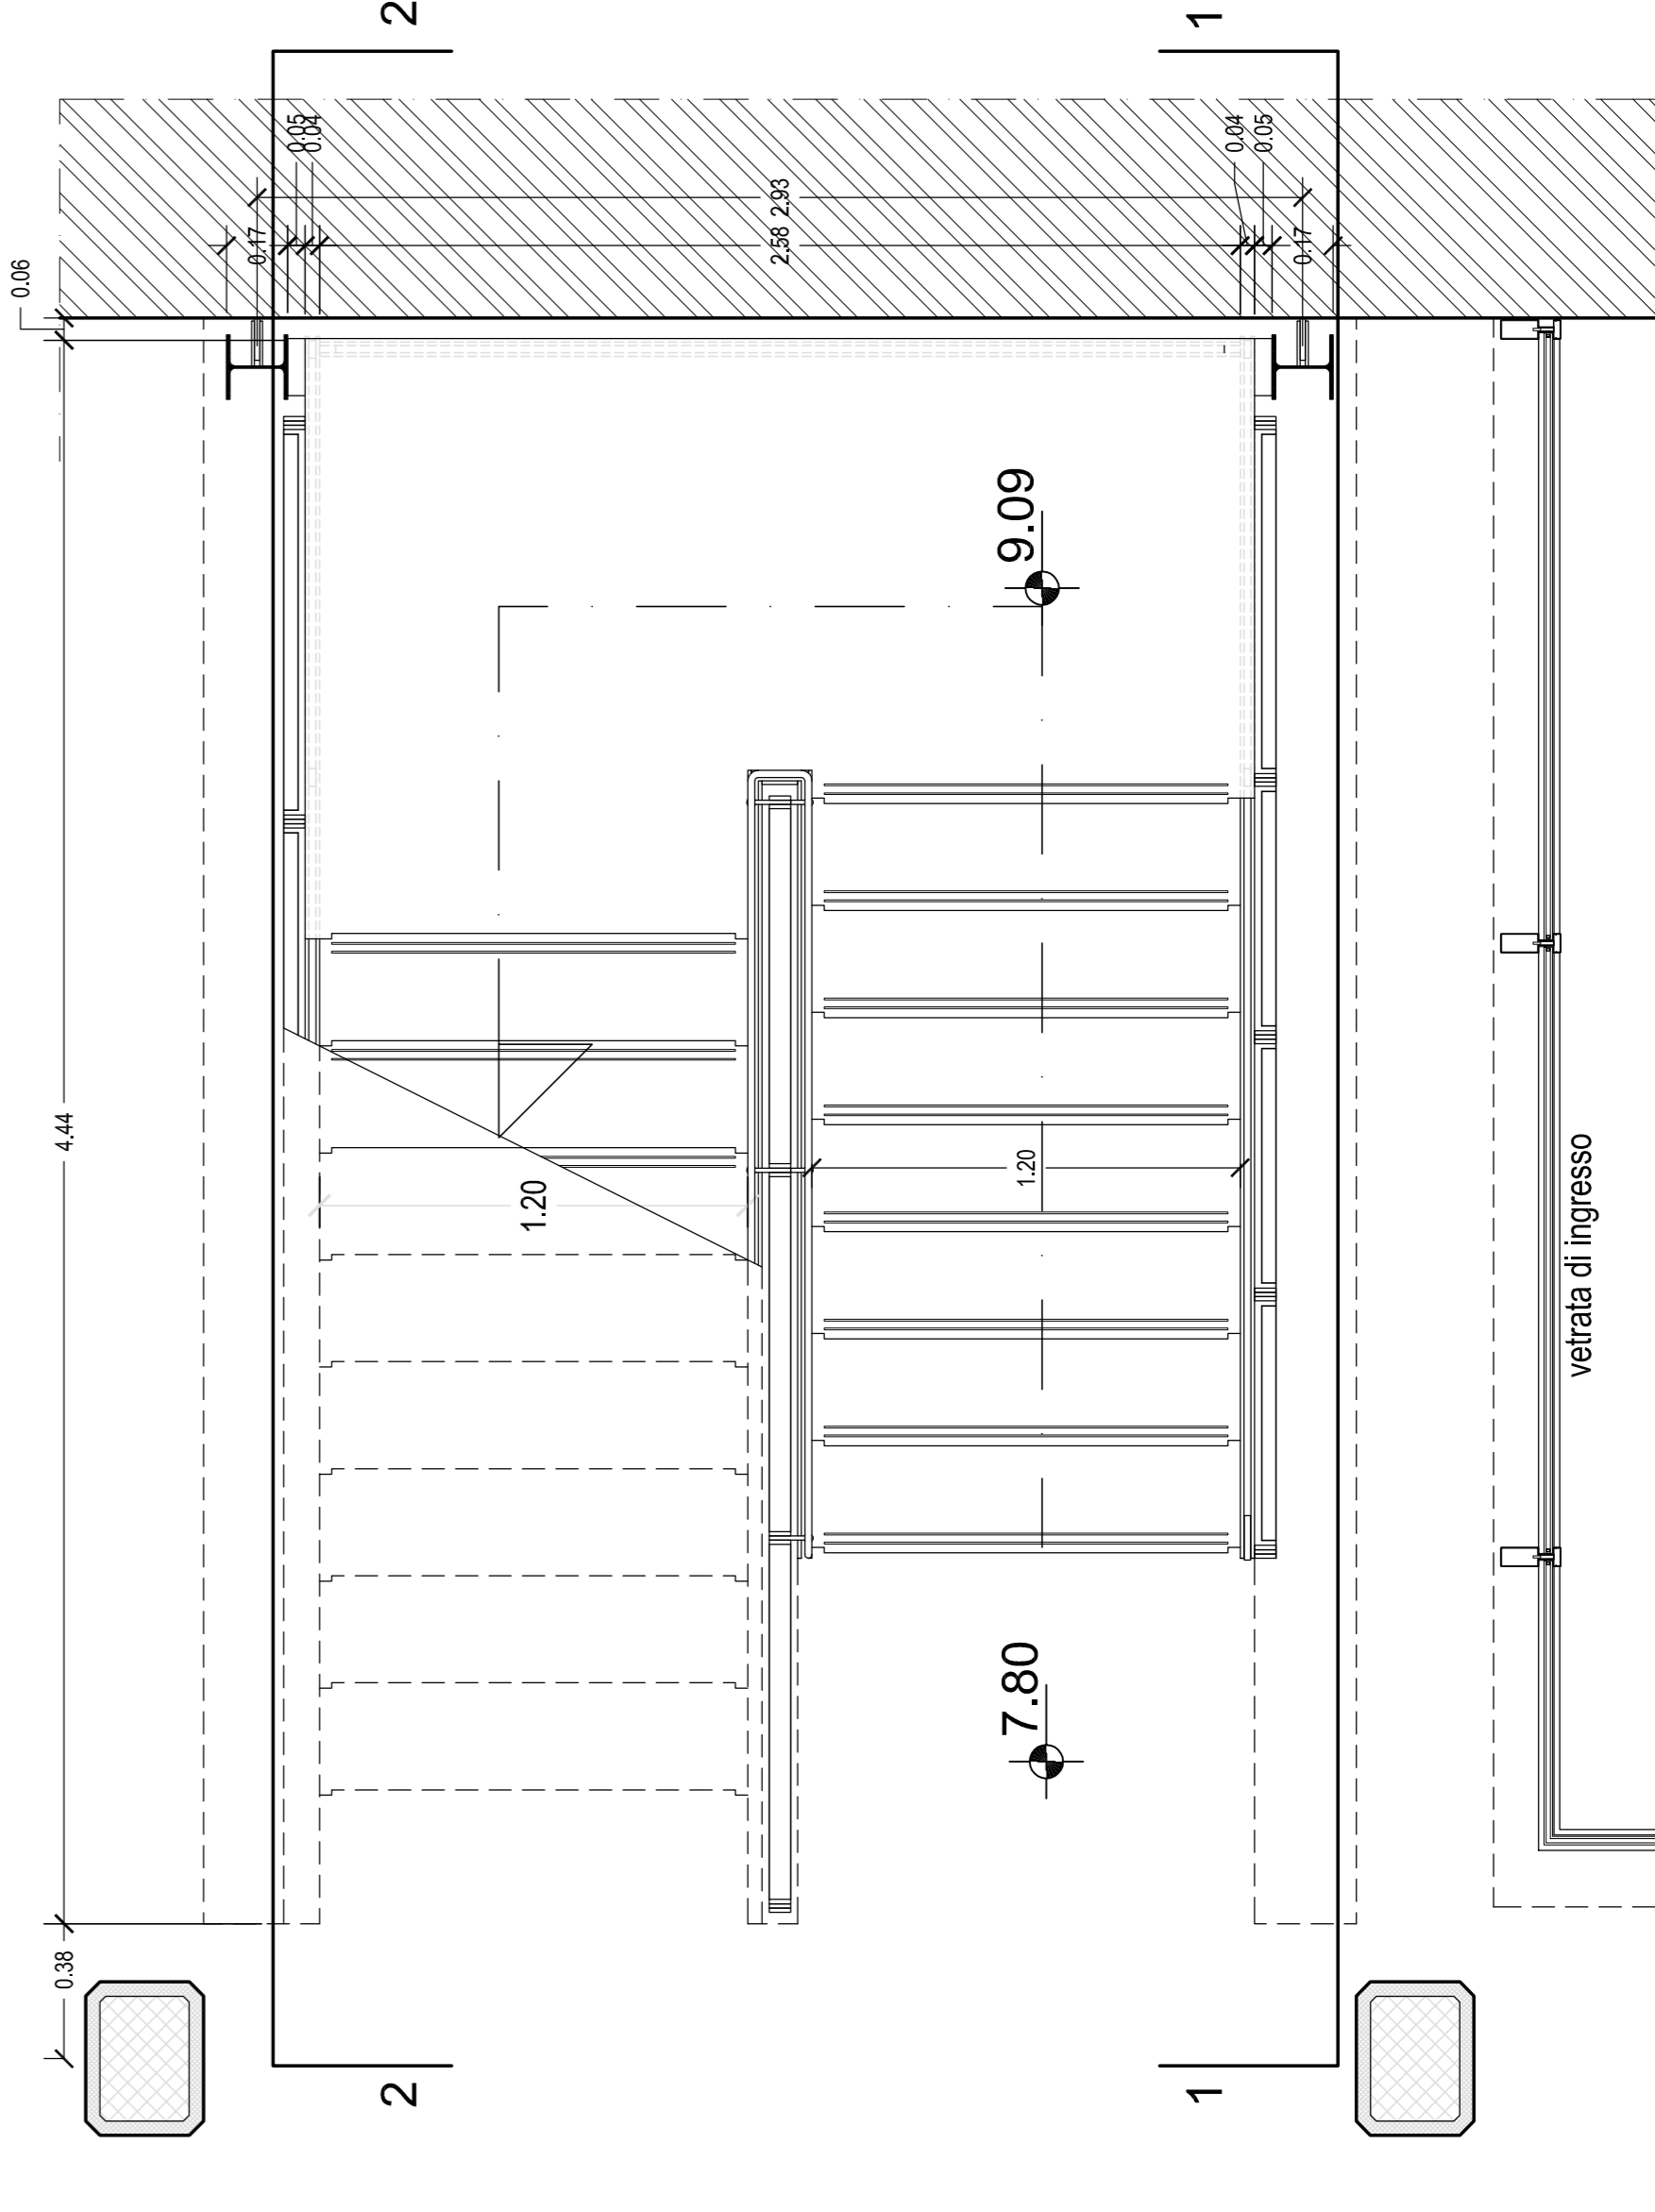


SEZIONE SCALA 1-1

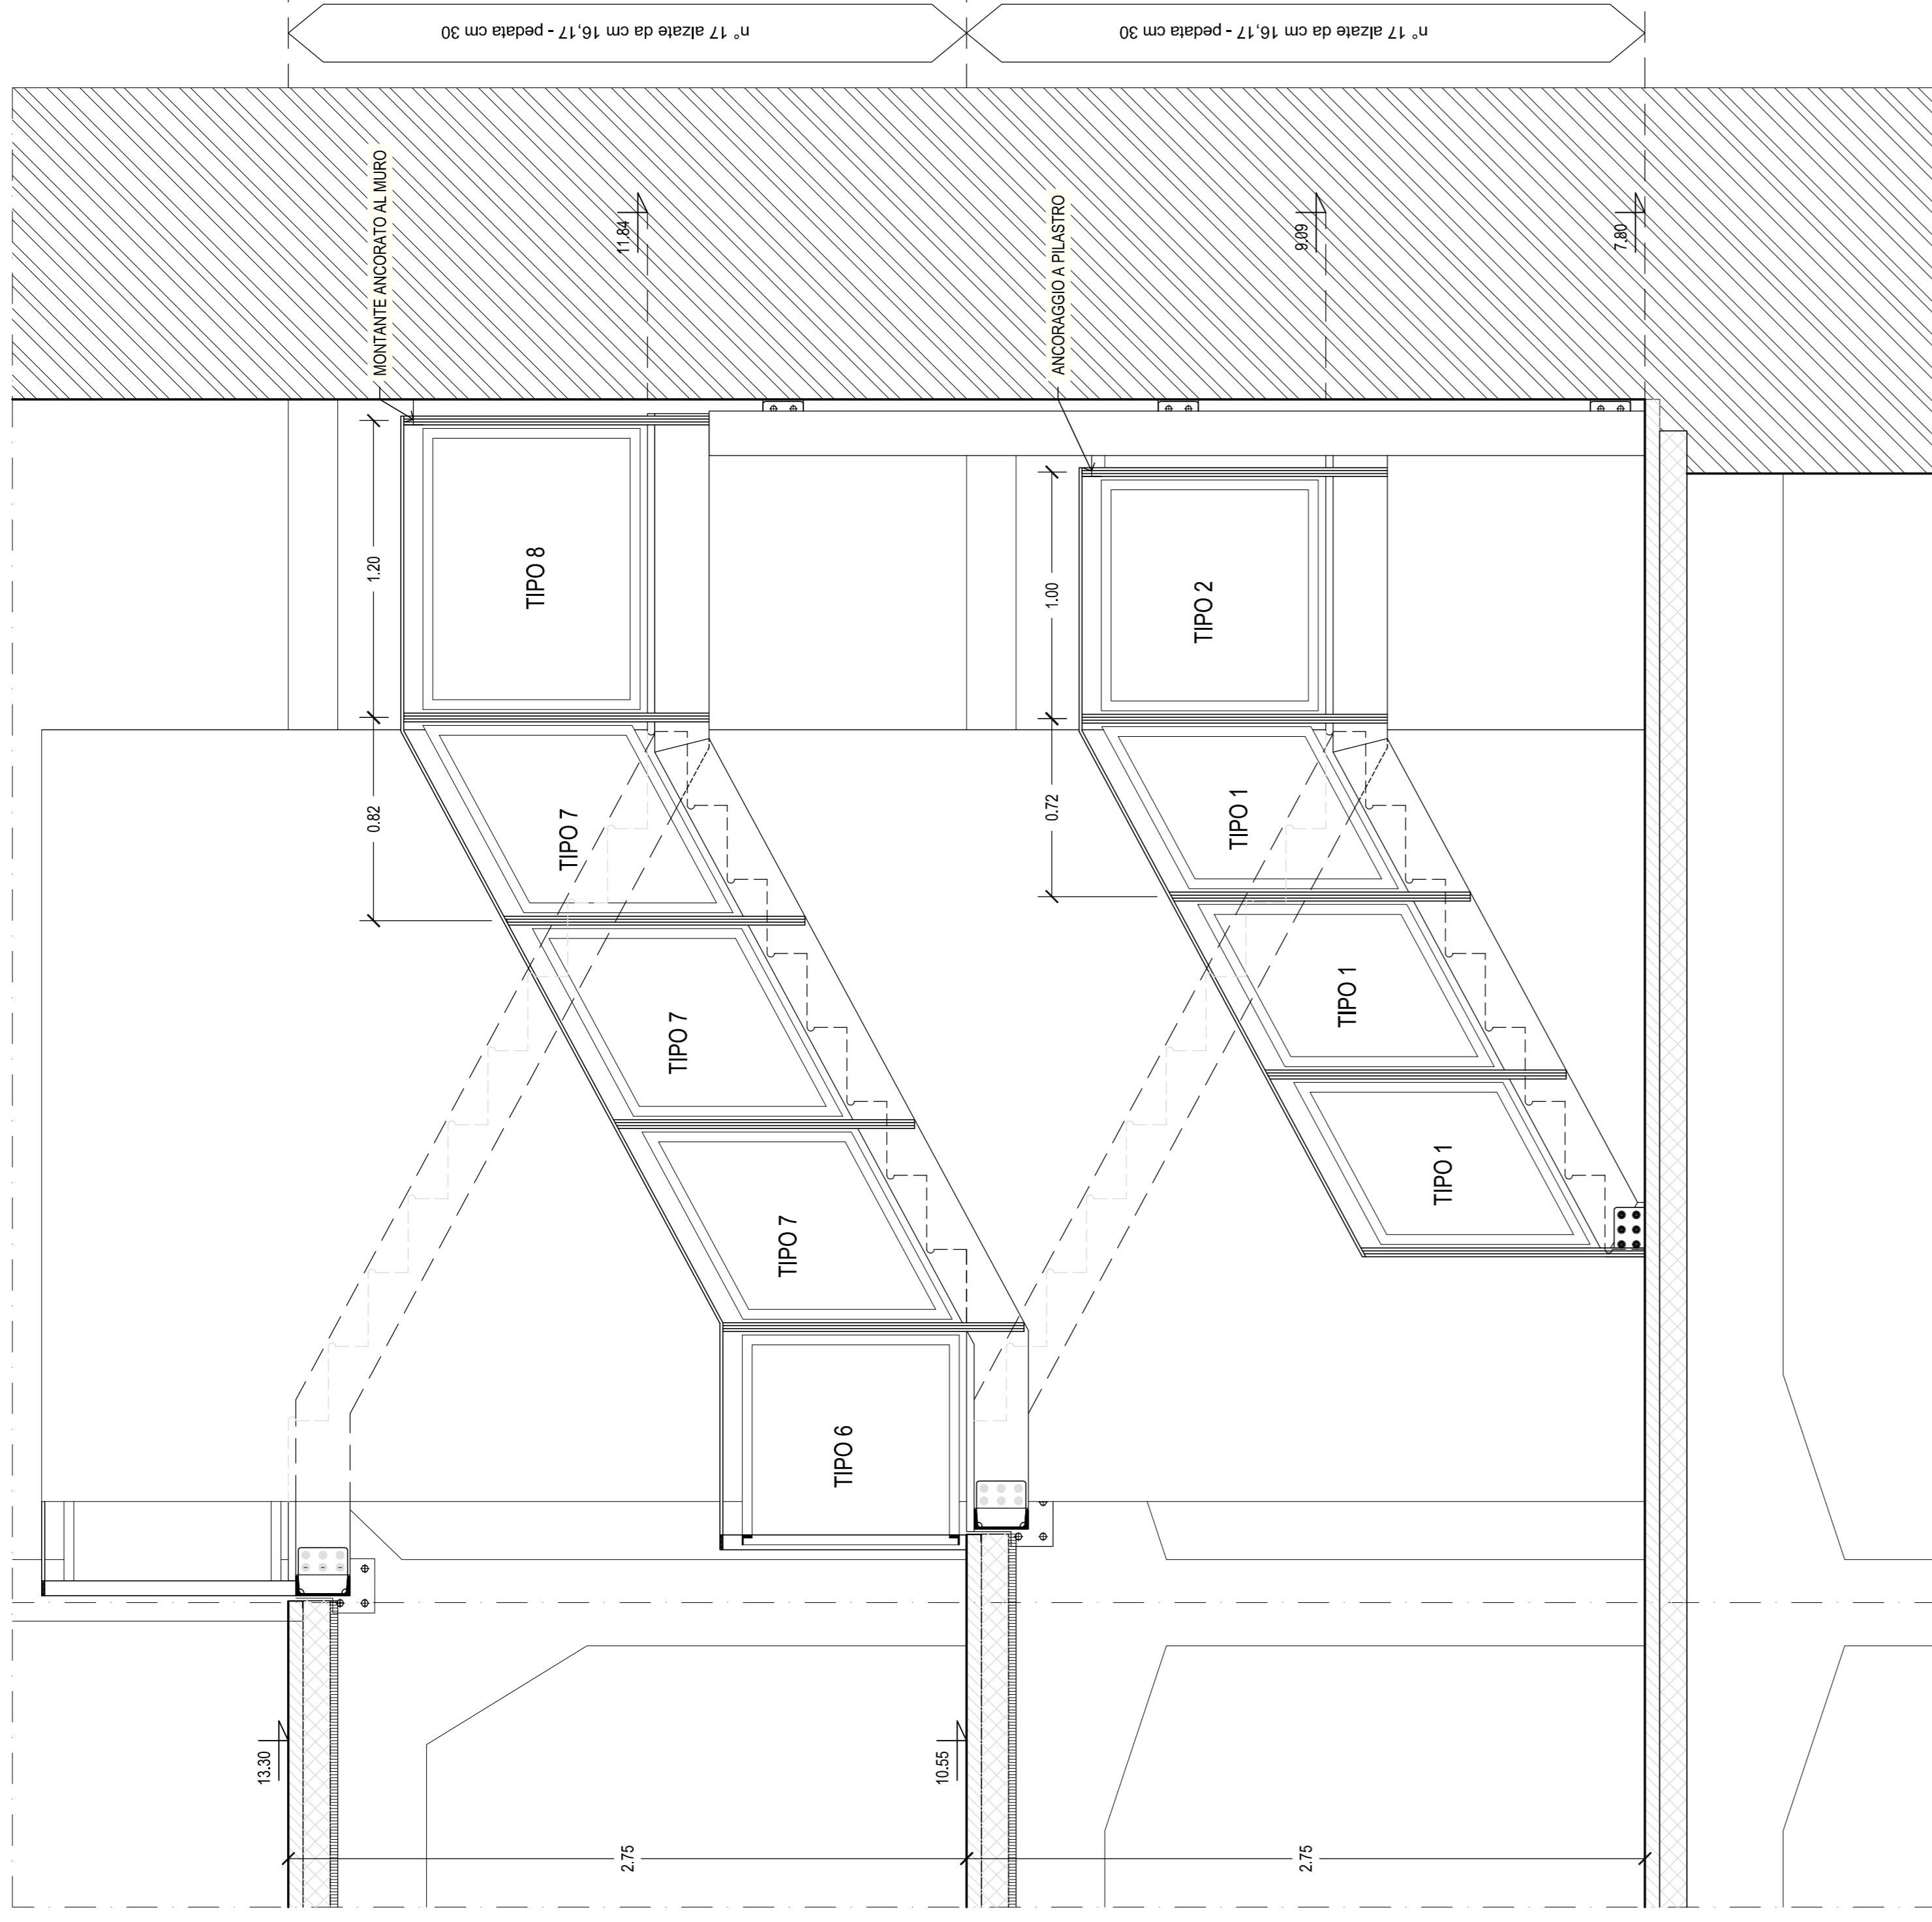

STRALCIO PIANTA QUOTA 10.55 m s.l.m.

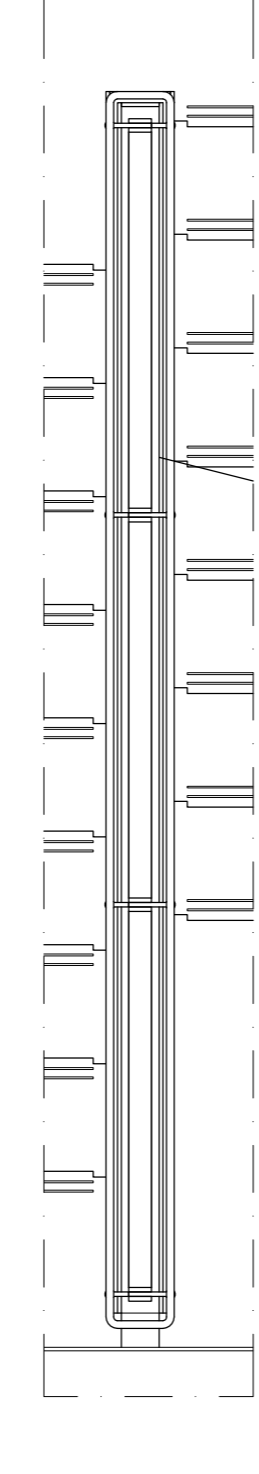

PANNELLI BALAUSTRATA

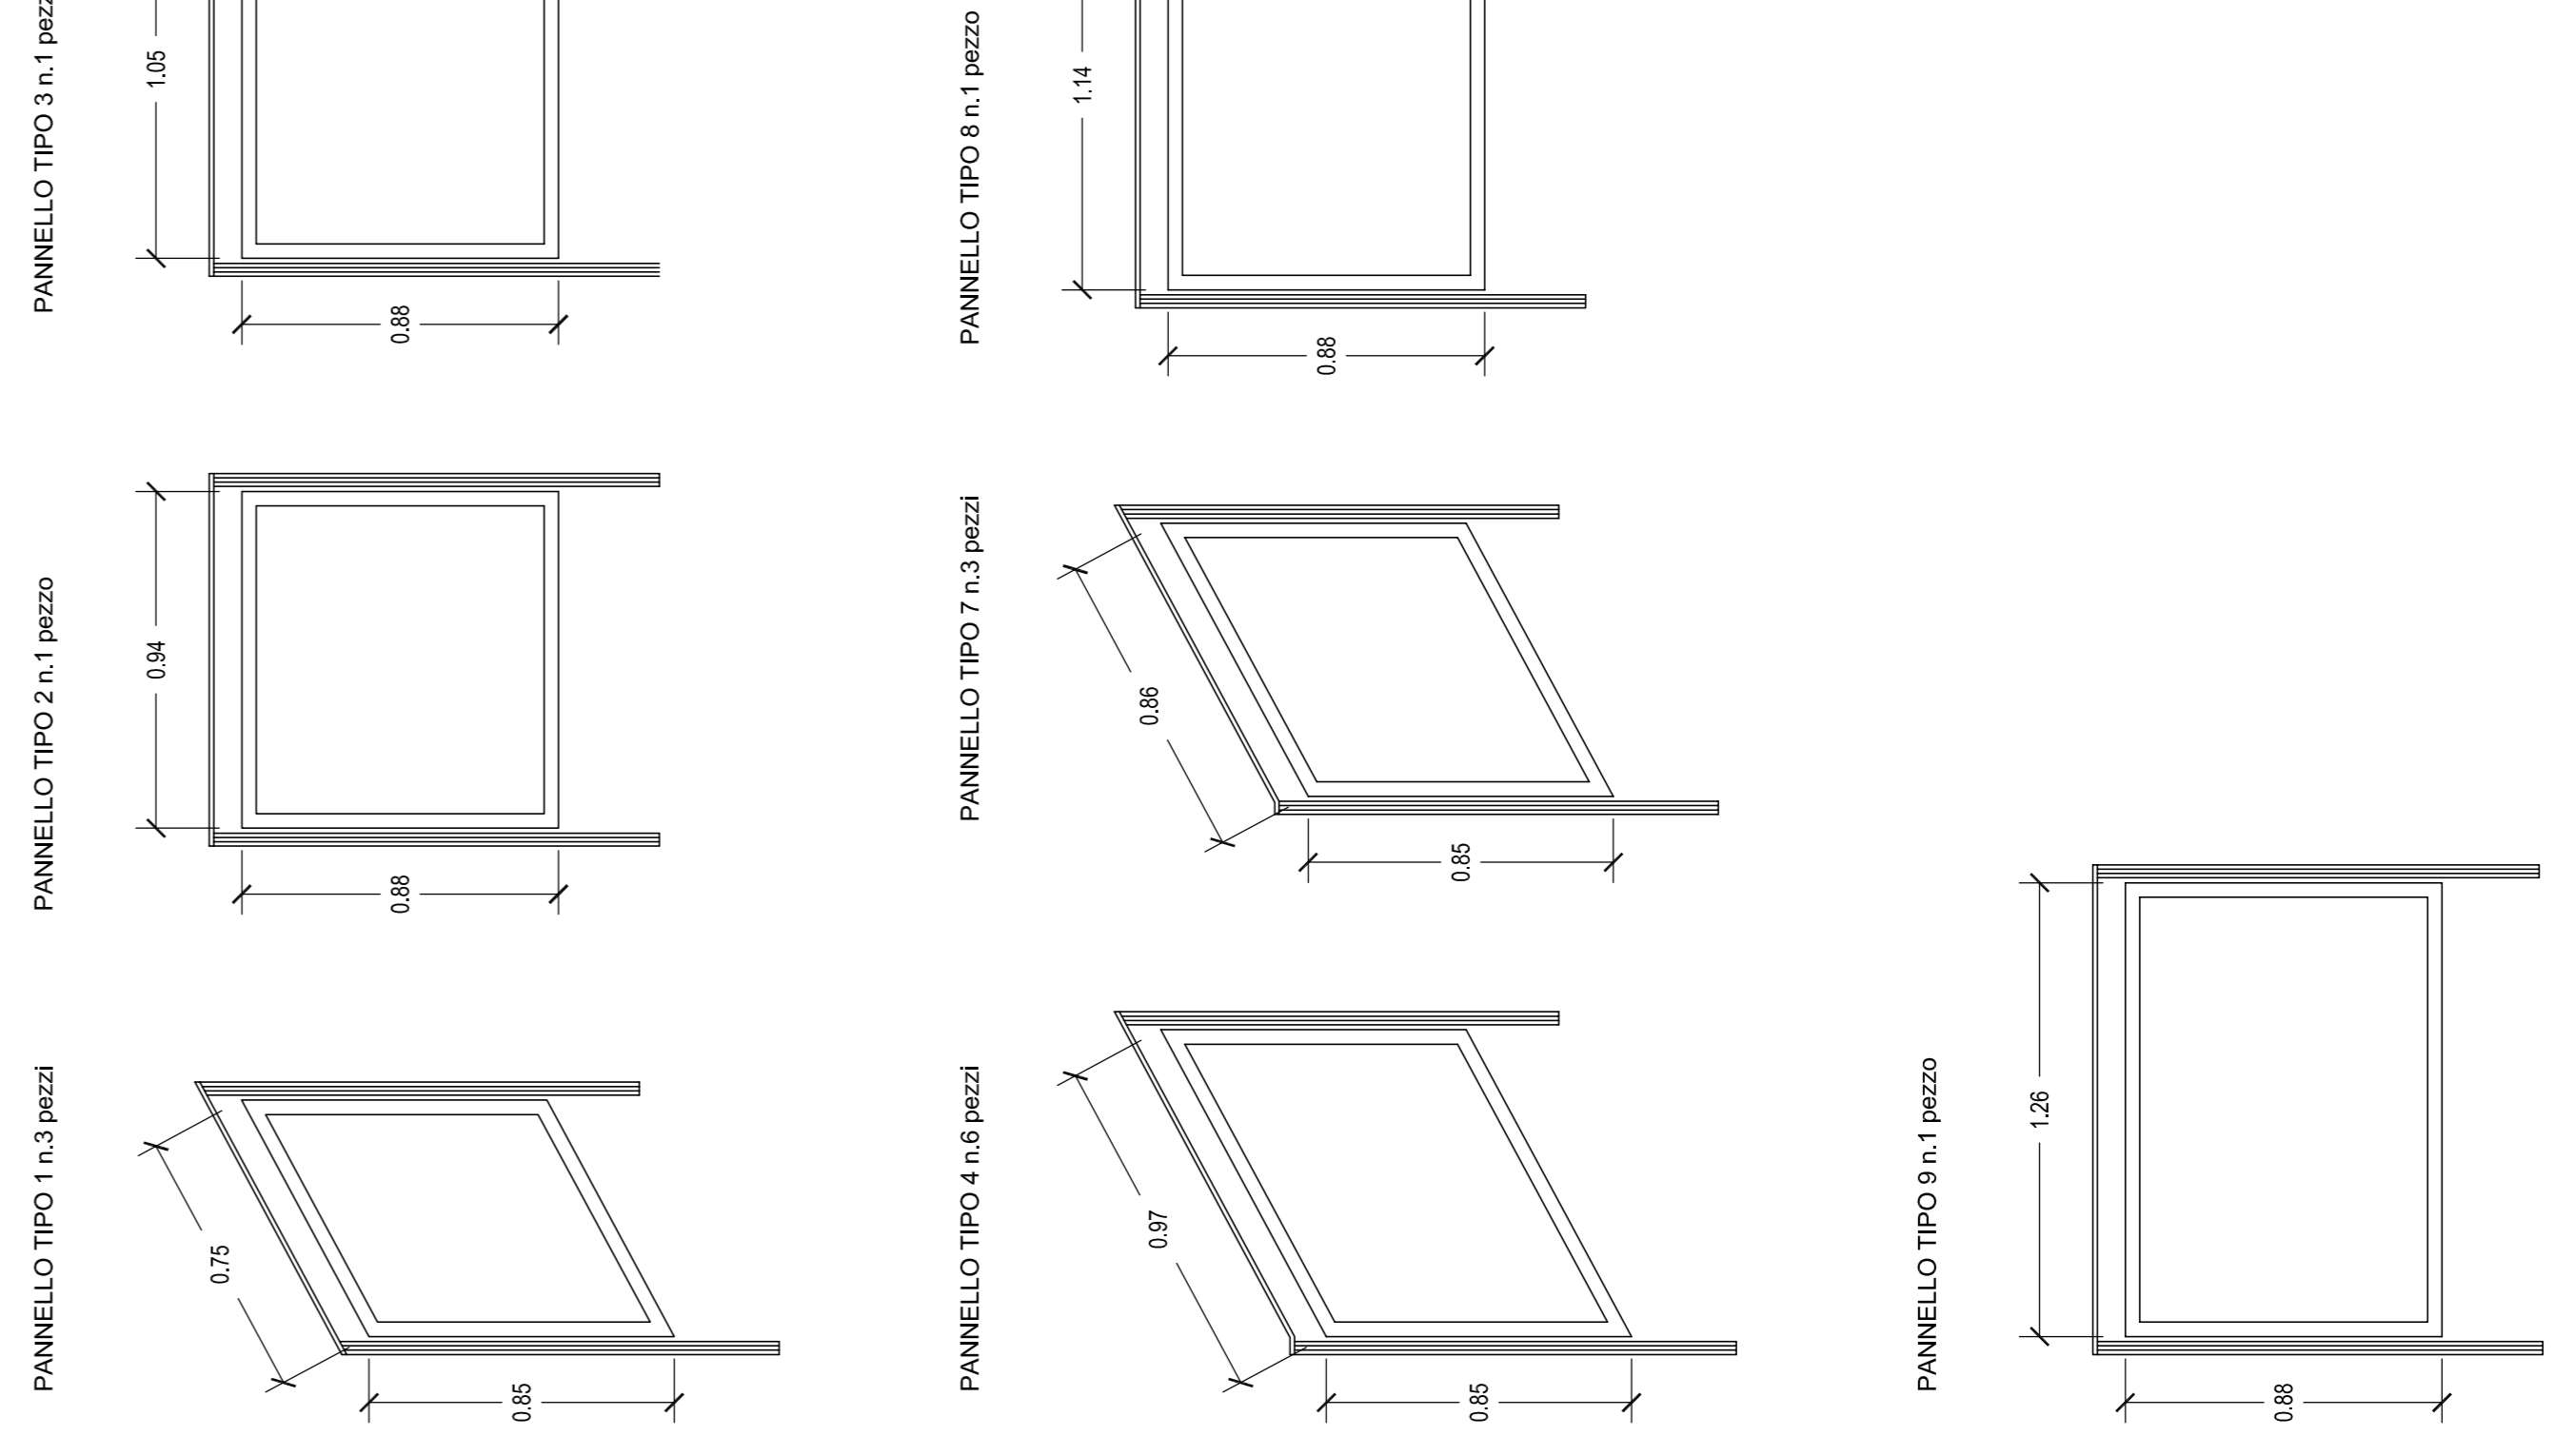

SEZIONE SCALA 2-2

