COMUNE DI ANCONA

DIREZIONE LAVORI, PATRIMONIO, GARE E APPALTI, SPORT

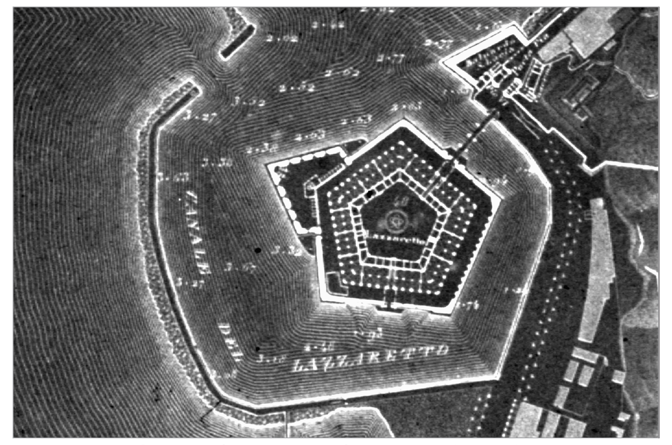

RECUPERO DELLA MOLE VANVITELLIANA

2° lotto - finanziamento "Piano Nazionale delle Città"- Art.12 D.L. 83/2012

INTERVENTO 3 -- Restauro e recupero dei due ultimi lati della Mole: lato terra (B-C) e lato Porta Pia (C-D)

PROGETTO ESECUTIVO ARCHITETTONICO

PROSPETTO CORTE INTERNA LATO b-c
INTERVENTI SULLE MURATURE

progetto redatto e coordinato dal Settore Riqualificazione Urbana/Edilizia Storico Monumentale della Direzione Lavori , Patrimonio, Gare e Appalti, Sport - Dirigente Ing.Ermanno Frontaloni

progettisti architettonico : Arch. Patrizia Maria Piatteletti
Geom. Umberto Montesi

collaboratore : Ing.Massimo Conti

elaborati contabili : Geom. Rocco De Sanctis

elaborati grafici: Geom. Stefano Mancinelli
Ing. Diego Macchione

collaboratori del gruppo di tirocinio formativo: Ing. Lucia Barchetta
Ing. Roberta Marinelli
Ing. Ambra Silvestroni
Ing. Michele Troiani

coordinatore sicurezza in fase di progettazione: Geom. Massimo Bastianelli

responsabile del procedimento: Arch. Viviana Caravaggi Vivian

maggio 2017

TAV.11A

scala 1:50

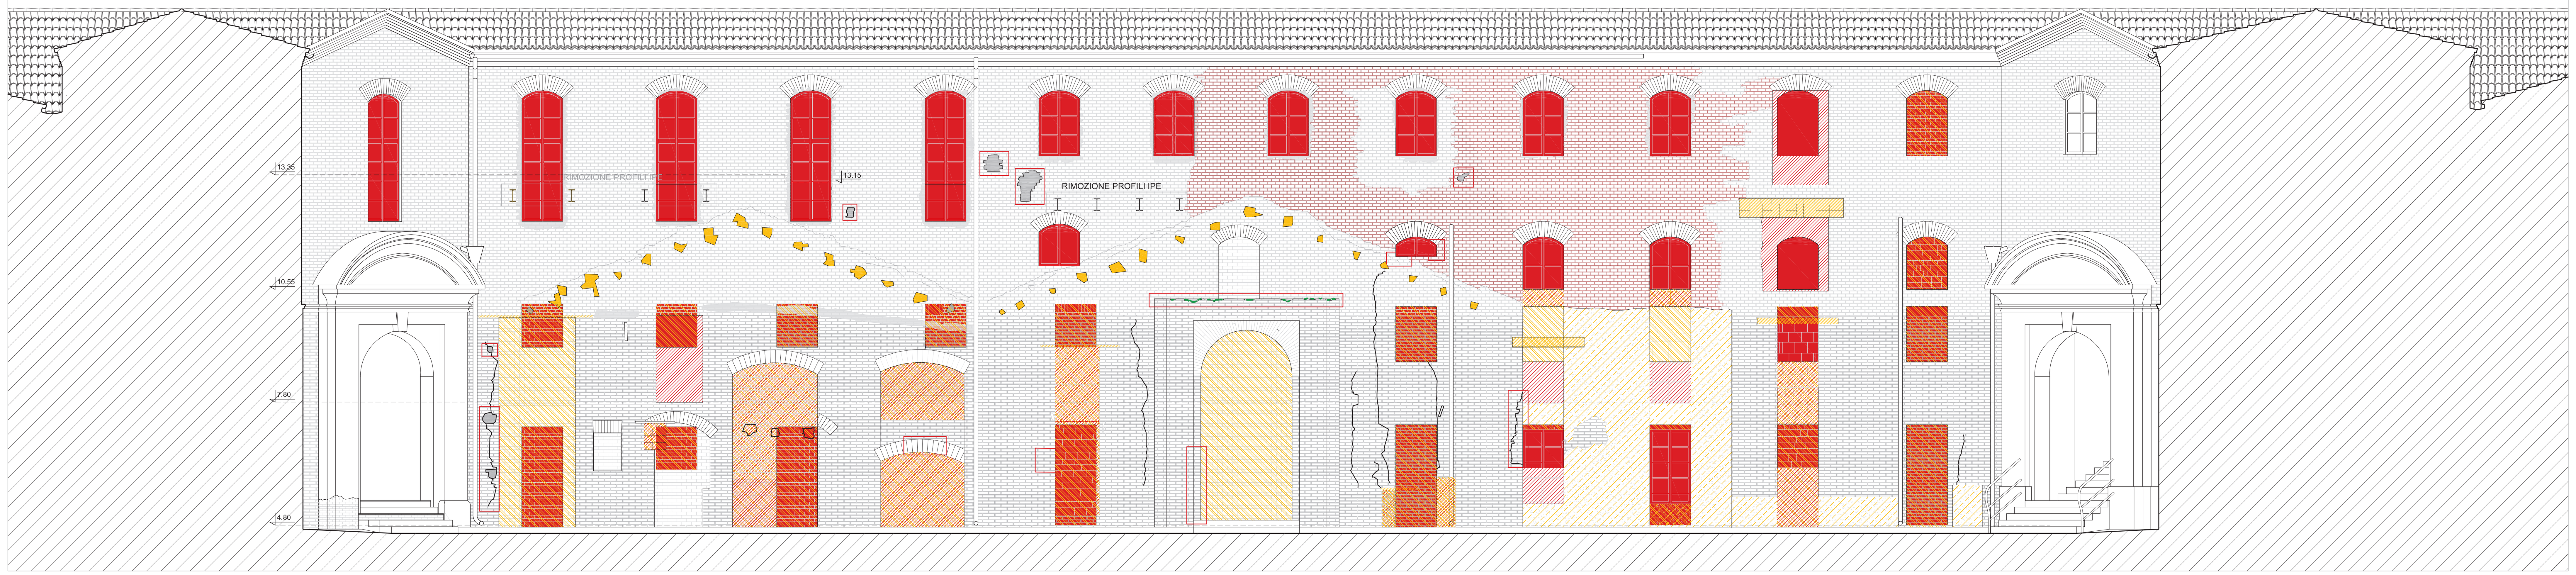

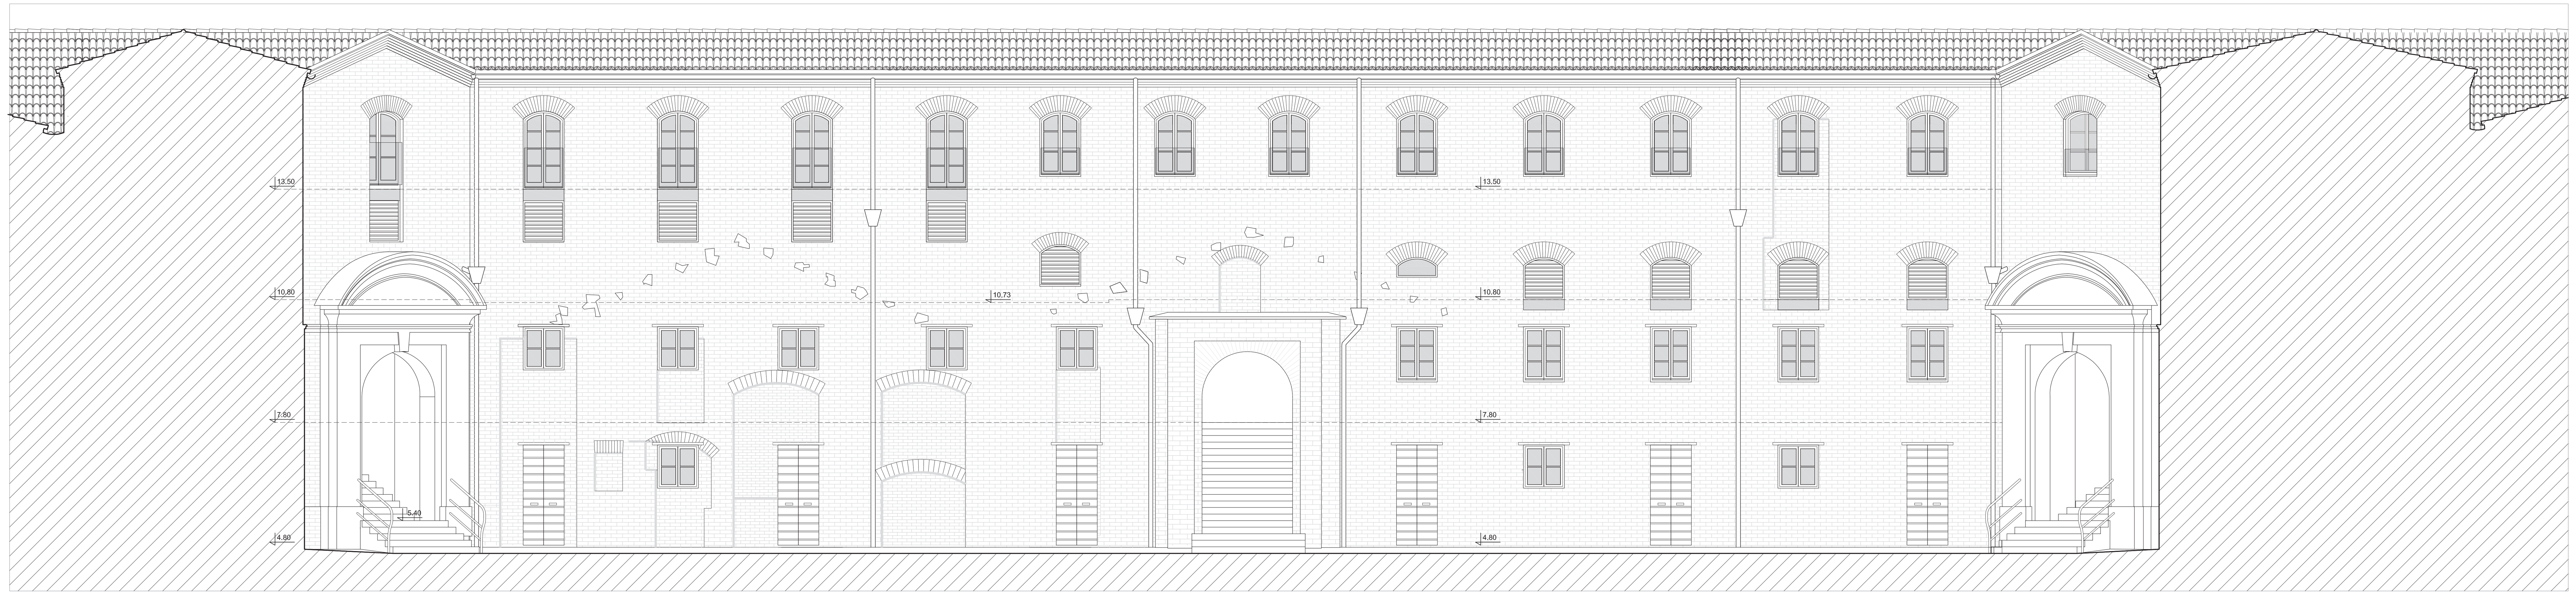
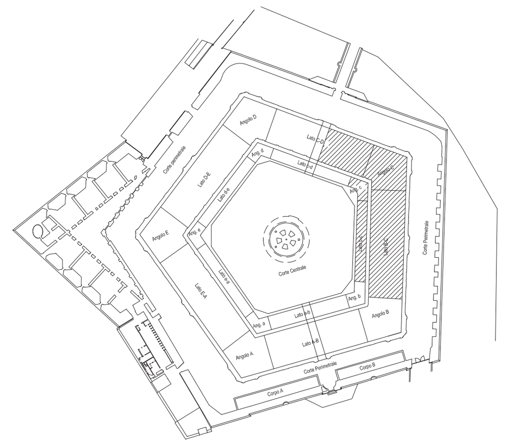
VANI PORTE/FINESTRE ESISTENTI O DA COSTITUIRE	DEMOLIZIONE MURATURA
RICOSTRUZIONE MURATURA ARRETRATA DI UNA TESTA	RIMOZIONE INTONACO
INTERVENTI CUCI - SCUCI	RIMOZIONE ARCHITRAVI
FORI ESISTENTI DA CONSERVARE CON RIMOZIONE DEGLI ELEMENTI DISTACCATI E STUCCATURE SUL FONDO	FESSURE DA AMMORSARE
	TRACCE DA CONSERVARE