

COMUNE DI ANCONA
DIREZIONE LAVORI, PATRIMONIO, GARE E APPALTI, SPORT



RECUPERO DELLA MOLE VANVITELLIANA
2° lotto - finanziamento "Piano Nazionale delle Città" - Art.12 D.L. 83/2012
INTERVENTO 3 -- Restauro e recupero dei due ultimi
lati della Mole: lato terra (B-C) e lato Porta Pia (C-D)
PROGETTO ESECUTIVO ARCHITETTONICO

**PROSPETTO CORTE INTERNA LATO C-D
INTERVENTI SULLE MURATURE**

progetto redatto e coordinato dal Settore Riqualficazione Urbana/Edilizia Storica Monumentale della
Direzione Lavori, Patrimonio, Gare e Appalti, Sport - Dirigente Ing. Ermanno Frontaloni

maggio 2017

progettisti architettonici: Arch. Patricia Maria Palaielli
Geom. Umberto Morlesi
collaboratore: Ing. Massimo Conti

elaborati contabili: Geom. Rocco De Sanctis

elaborati grafici: Geom. Stefano Mancinelli
Ing. Diego Macchiarelli


collaboratori del gruppo
di tecnico formato:

Ing. Luca Barocella
Ing. Roberta Martelli
Ing. Andrea Silvestroni
Ing. Michele Troiani

coordinatore sicurezza
e prevenzione
Geom. Massimo Bastianelli
responsabile del procedimento:
Arch. Viviana Caravaggi Viviani


TAV.12A

scala 1:100

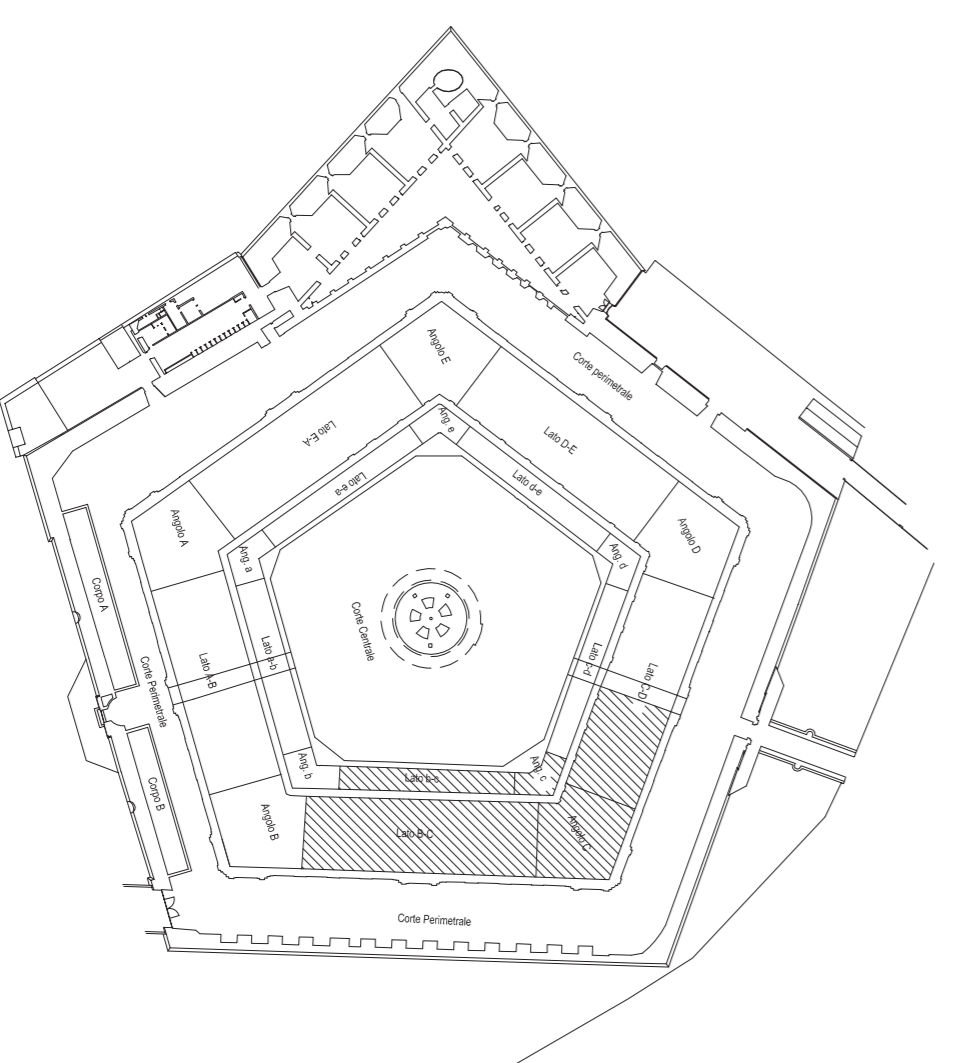


PARTE NON SOGGETTA
AD INTERVENTO

PARTE DI FACCIATA SULLA QUALE NON SONO PREVISTI INTERVENTI SULLA MURATURA

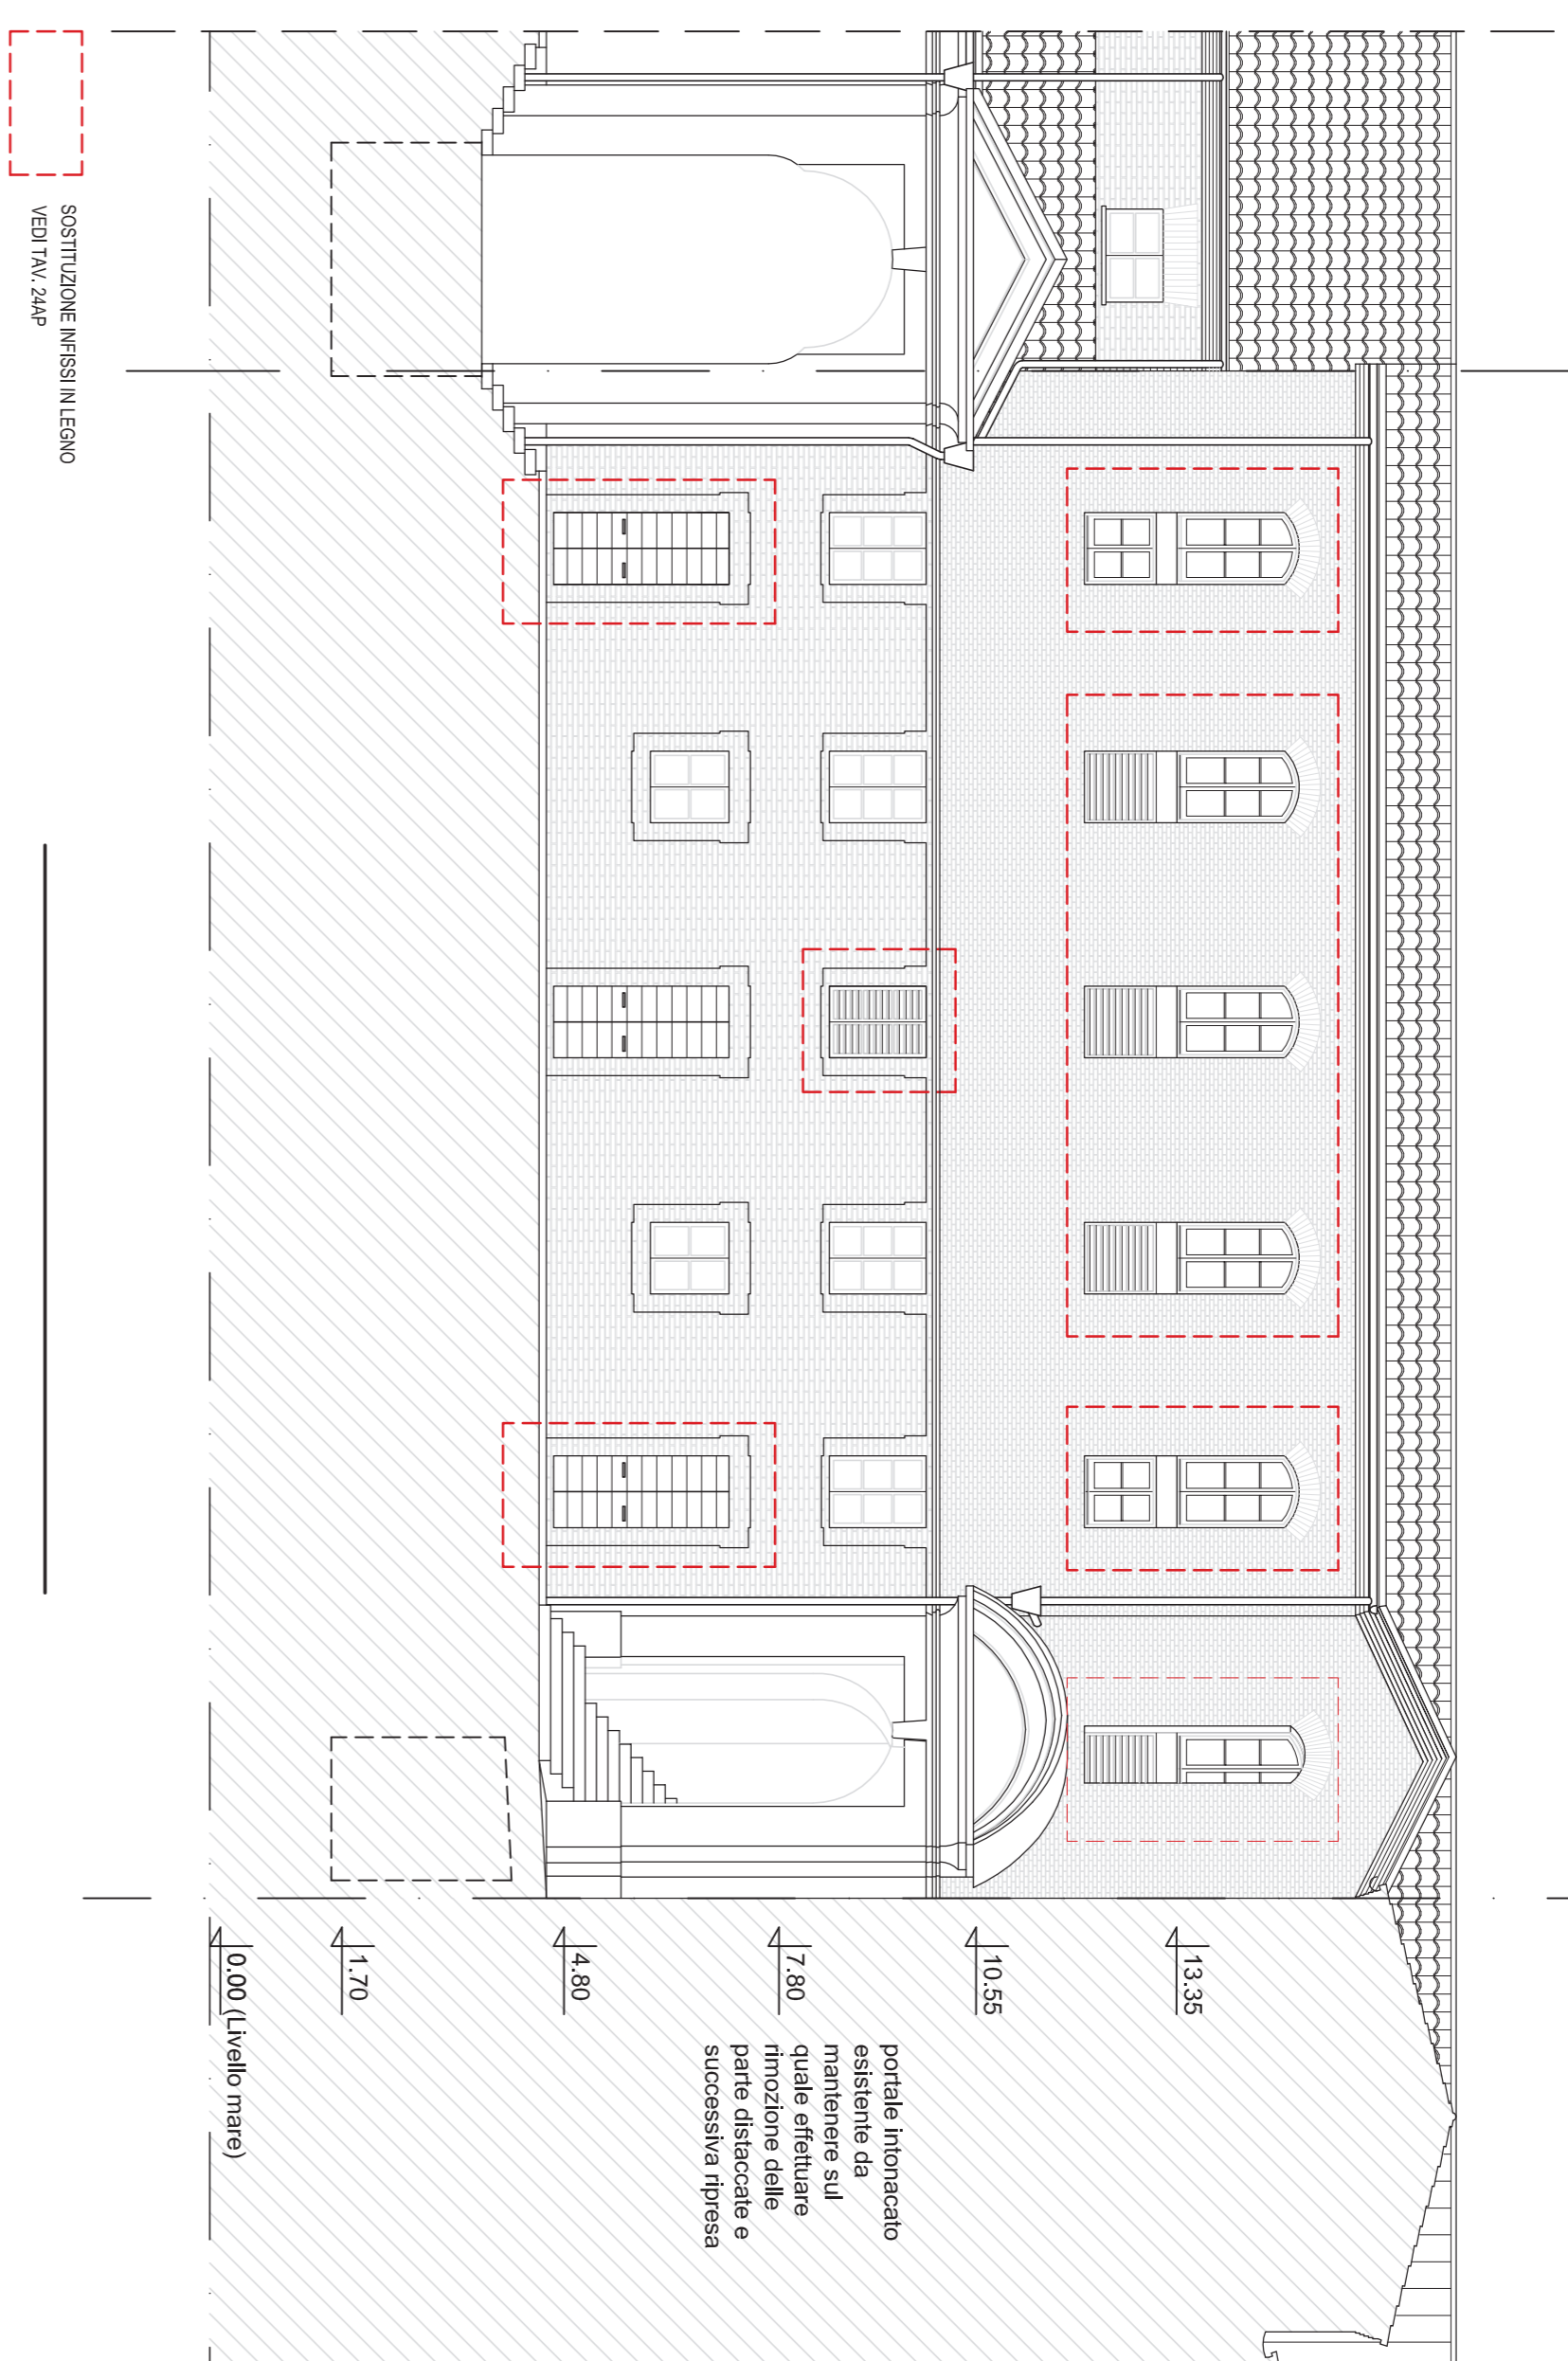

Interventi sulle murature prospetto corte interna lato c-d

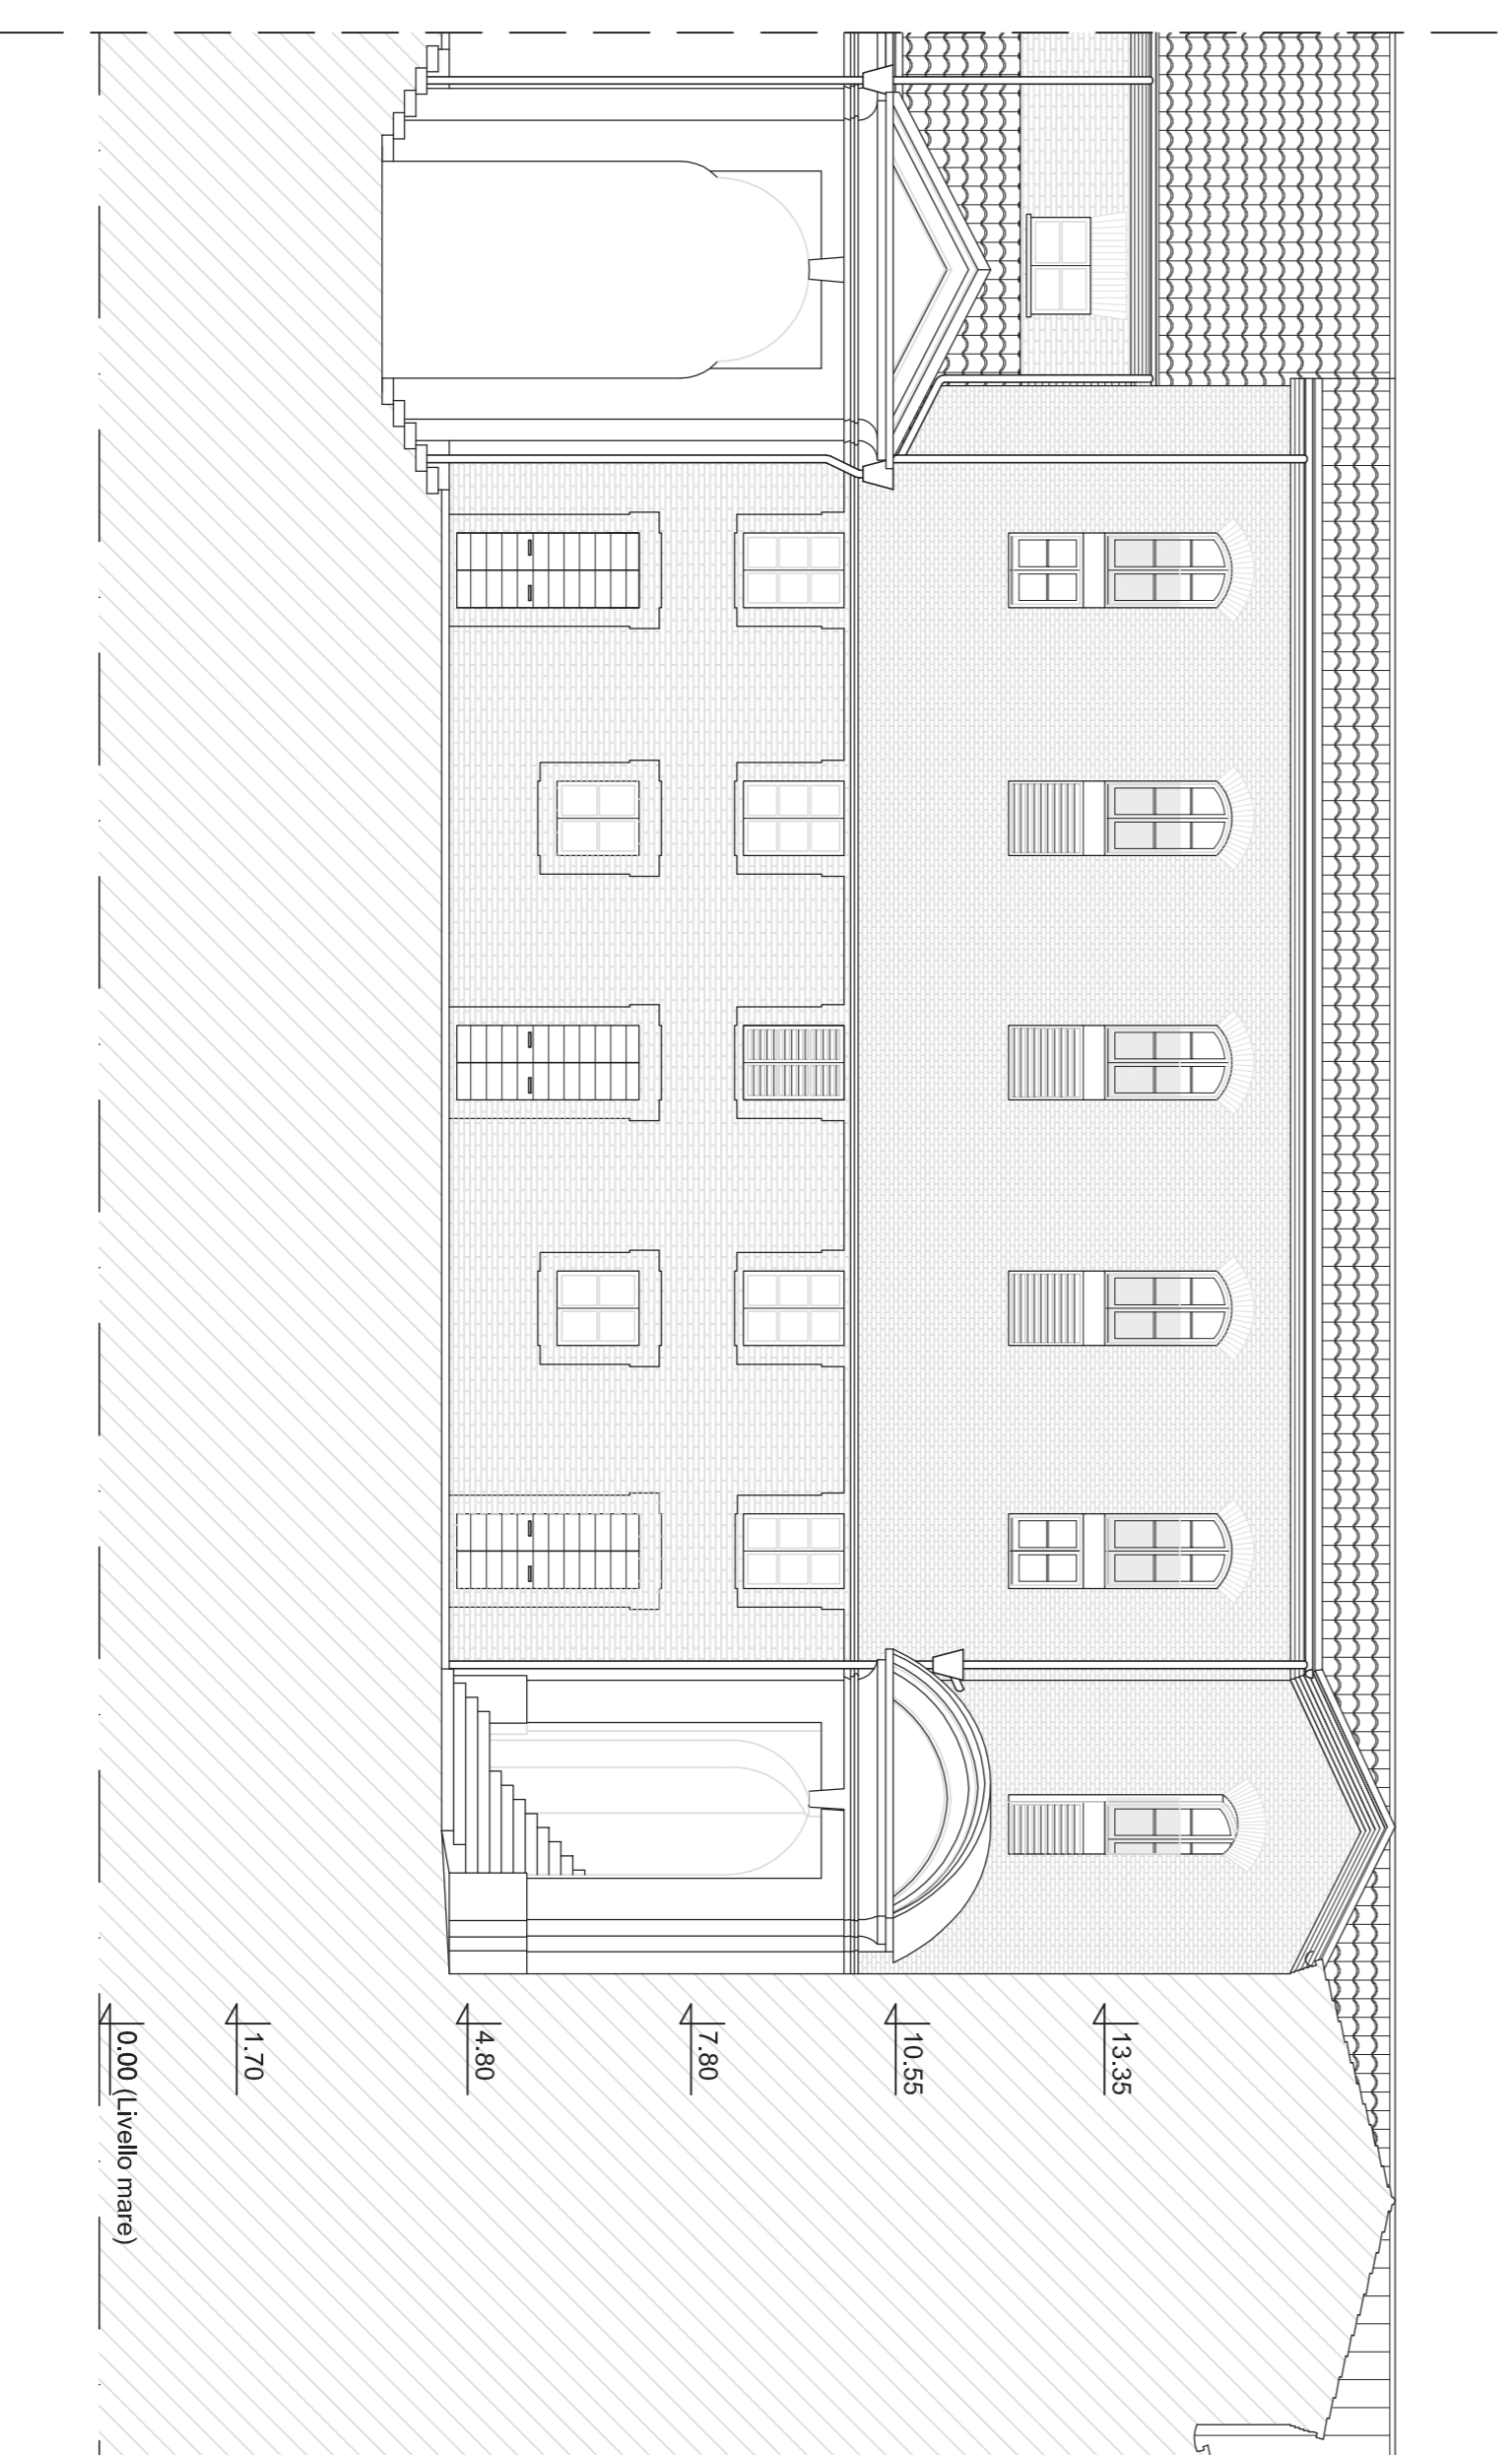

Prospetto corte interna lato c-d