

COMUNE DI ANCONA

DIREZIONE LAVORI, PATRIMONIO, GARE E APPALTI, SPORT



RECUPERO DELLA MOLE VANVITELLIANA
 2° lotto - finanziamento "Piano Nazionale delle Città" - Art.12 D.L. 83/2012
INTERVENTO 3 -- Restauro e recupero dei due ultimi
 lati della Mole: lato terra (B-C) e lato Porta Pia (C-D)
PROGETTO ESECUTIVO ARCHITETTONICO

SEZIONI TRASVERSALI LATO B-C n. 1-1 e 2-2

progetto redatto e coordinato dal Settore Riquadrificazione Urbanaria/Edilizia Storica Monumentale della
 Direzione Lavori, Patrimonio, Gare e Appalti, Sport - Dirigente Ing. Ermanno Frontaloni

progettisti architettonici: Arch. Patrizia Maria Palleschi
 Geom. Umberto Morassi
 Ingegnere Osvaldo

collaboratore:

elaborati contabili: Geom. Rocco De Sanctis

elaborati grafici: Geom. Stefano Marchetti
 Ing. Diego Macchione

collaboratori del gruppo

di tirocinio formativo:
 Ing. Lucia Barciola
 Ing. Roberta Marinelli
 Ing. Andrea Silvestri
 Ing. Michela Trovati

coordinatore sicurezza
 in fase di progettazione:
 Geom. Massimo Bastianelli

responsabile del procedimento:
 Arch. Viviana Ceravelli Viani

maggio 2017

TAV. 14A


scala 1:100




LAVORI DI COMPLETAMENTO DA ESEGUIRE CON UN 2° STRALCIO FUNZIONALE

I locali a q. 1,75 saranno lasciati "al grezzo", senza pavimentazioni, finiture ed impianti. Verranno eseguiti tutti i lavori strutturali sulle murature, sulle fondazioni, sui telai e solette in cemento armato. Non sono previsti lavori di finitura sulle murature portanti. Saranno realizzati i vespai con gli attraversamenti impiantistici, le forature e tagli per gli attraversamenti delle canalizzazioni principali.

Saranno realizzate le due scale di sicurezza del lato B-C e tutte le lavorazioni collegate alle rendite pienamente utilizzabili, sarà pienamente completo il locale laboratorio / magazzino con relativo sottopalo e bagno di pertinenza.

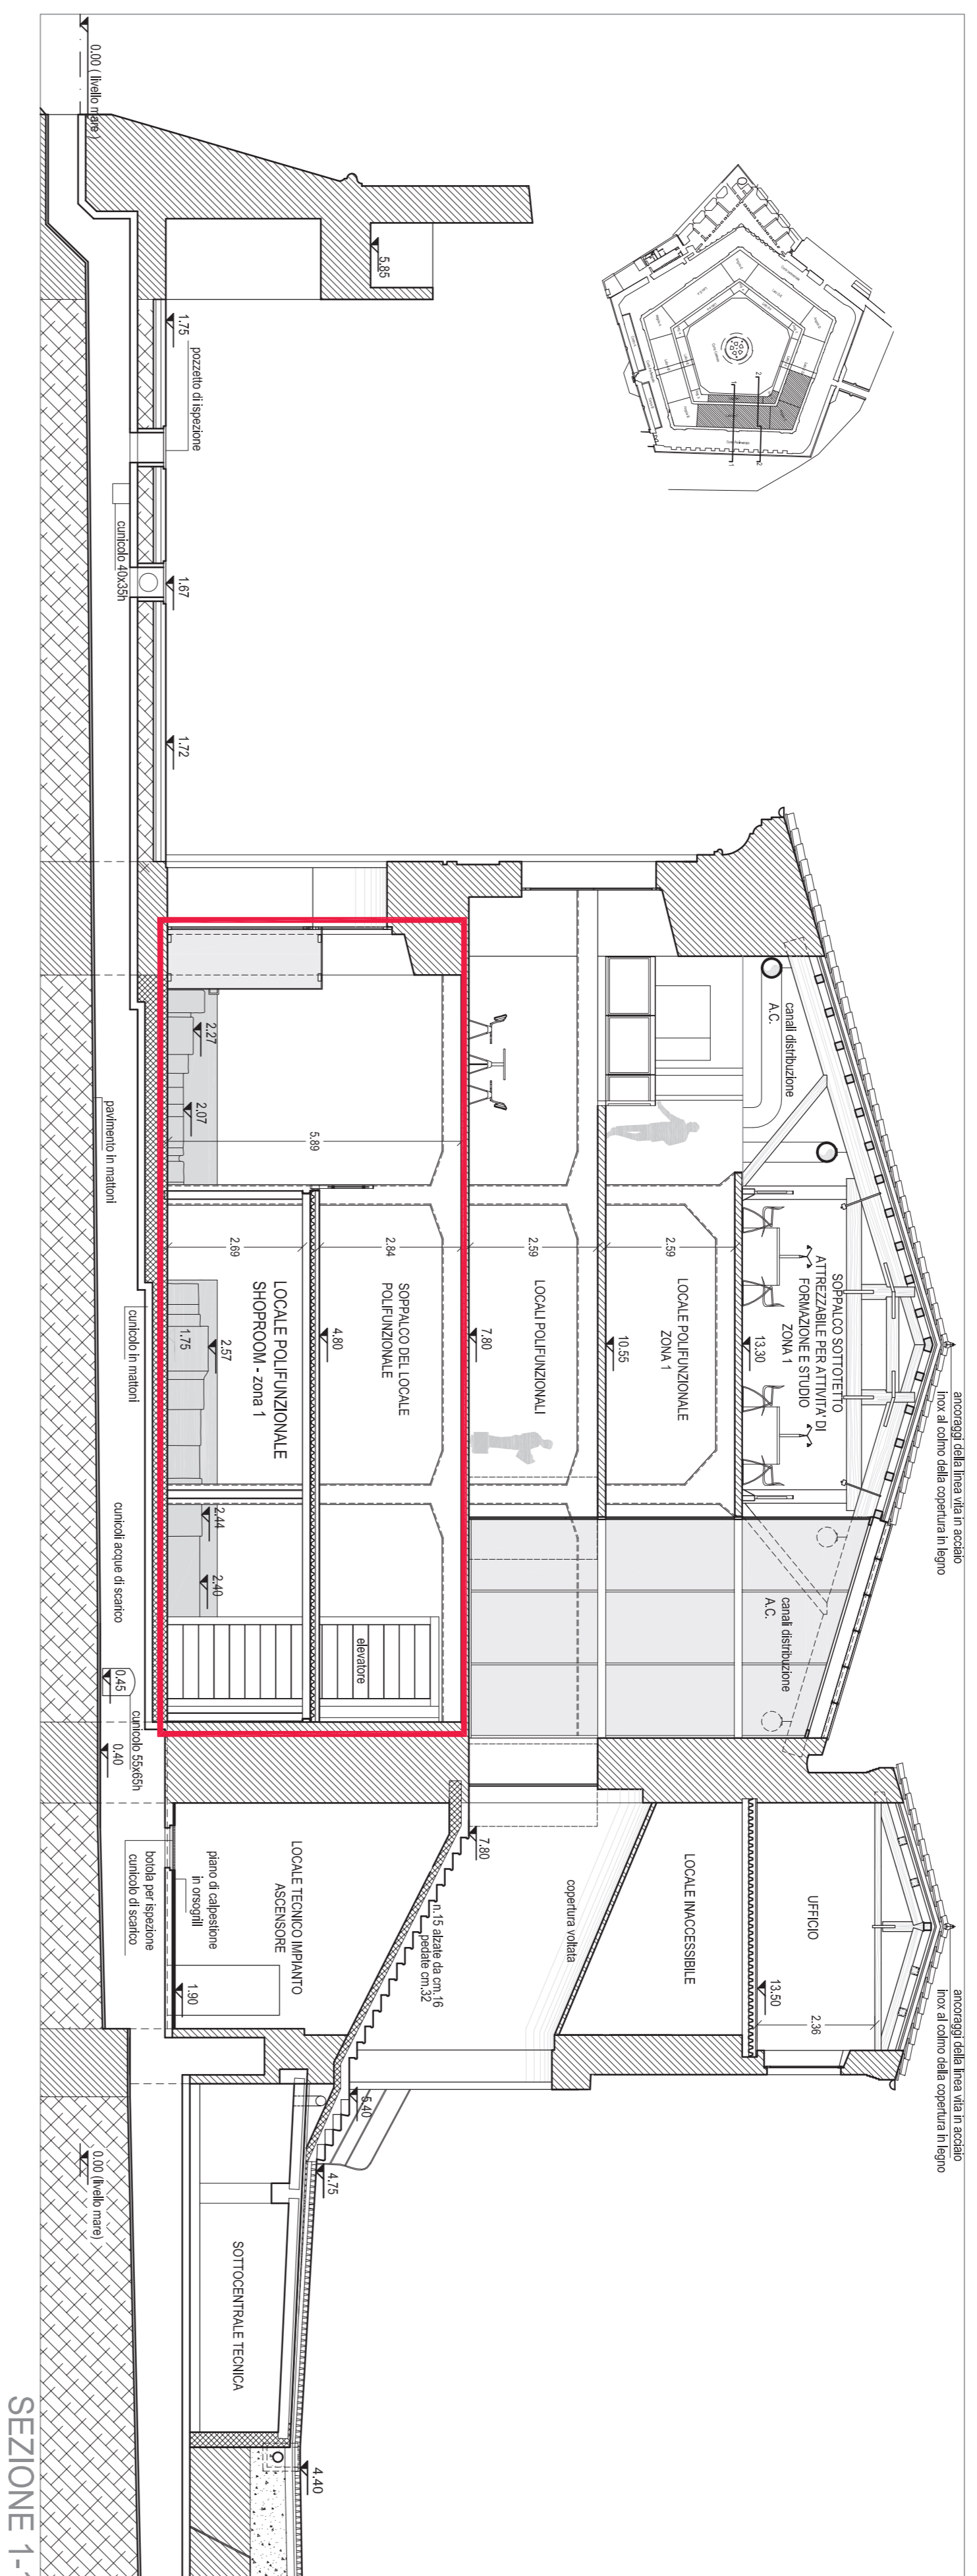

SEZIONE 1-1

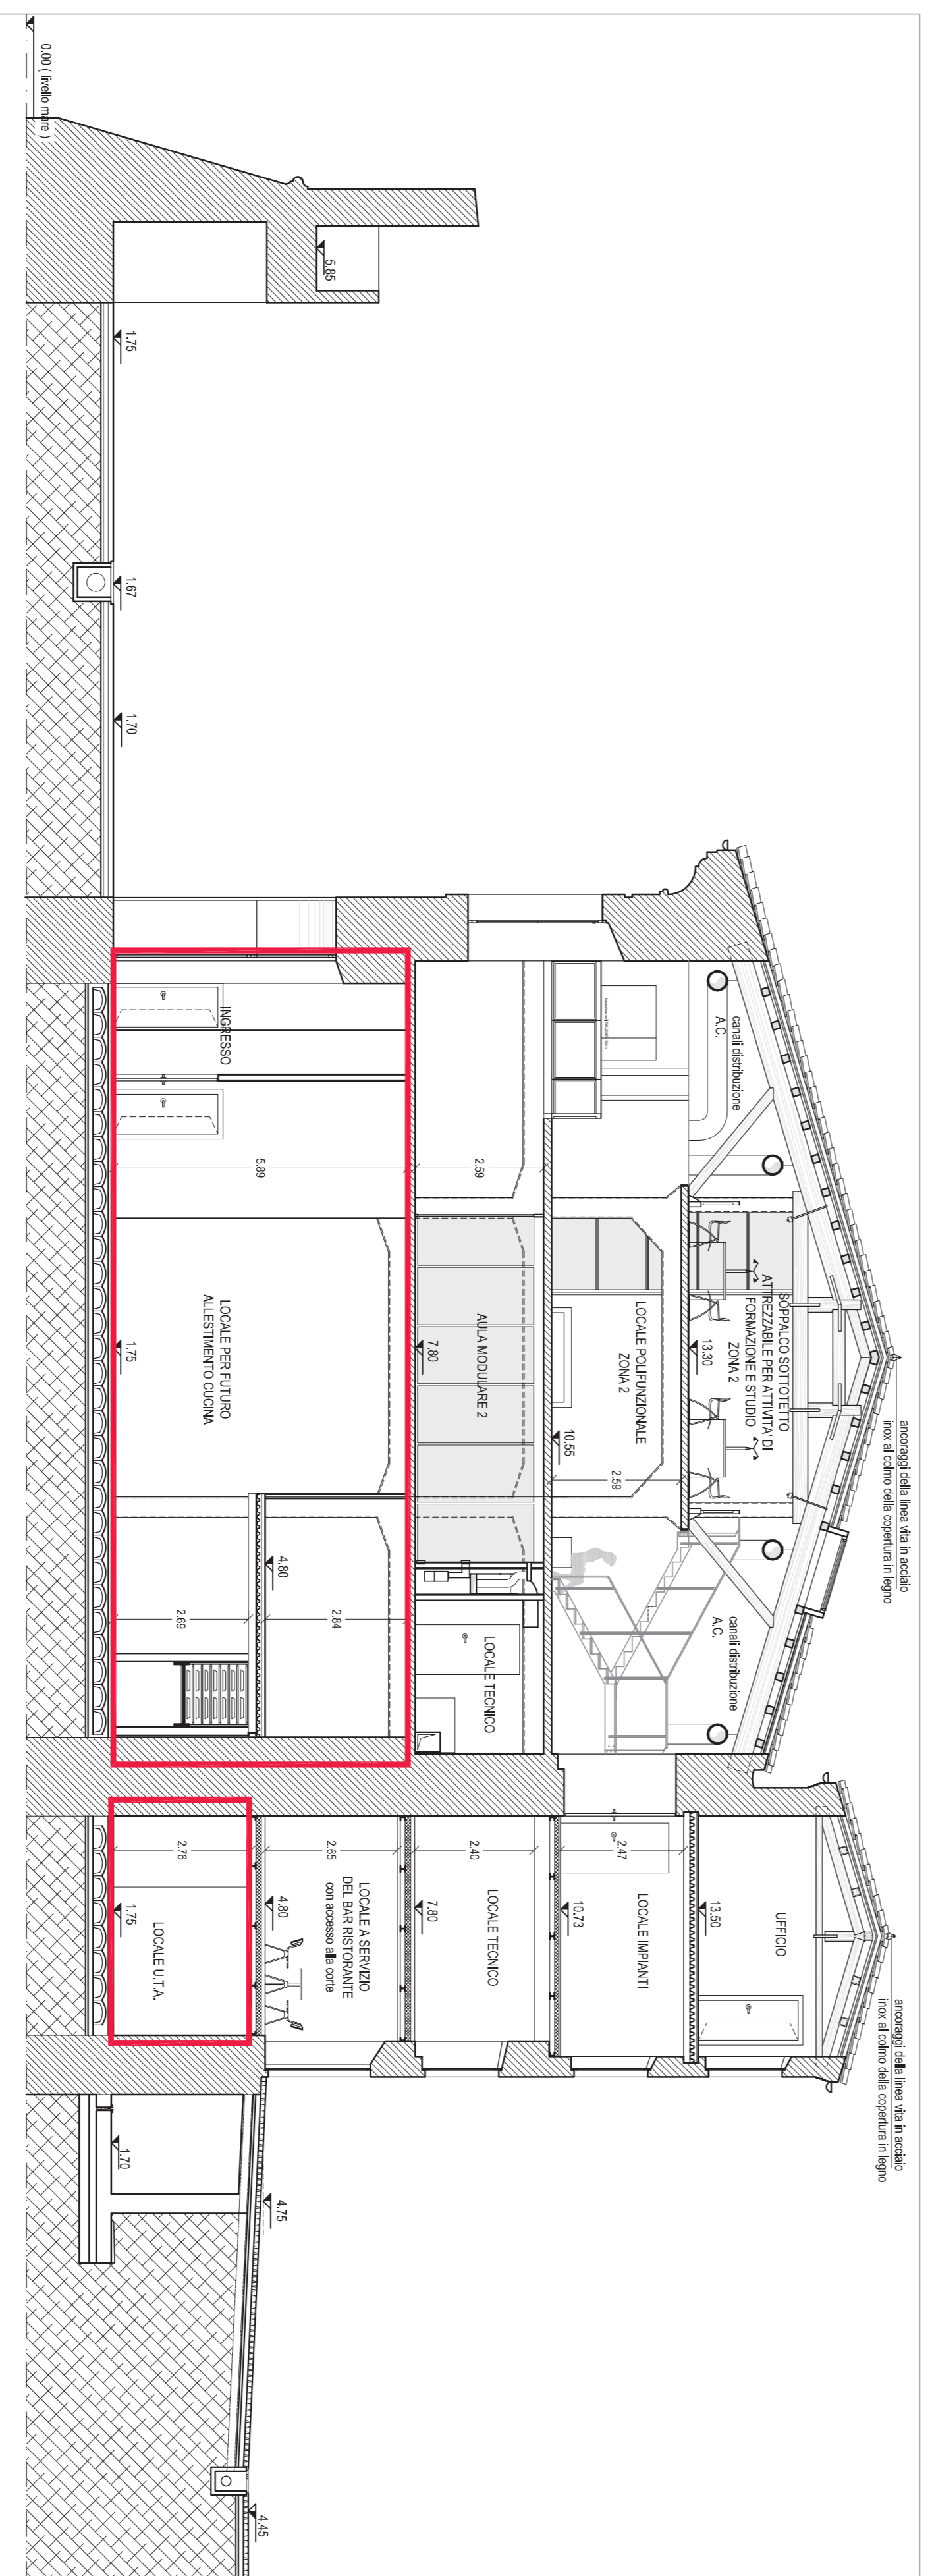

SEZIONE 2-2