

COMUNE DI ANCONA
DIREZIONE LAVORI, PATRIMONIO, GARE E APPALTI, SPORT



RECUPERO DELLA MOLE VANVITELLIANA
2° lotto - finanziamento Piano Nazionale delle Città - Art.12 D.L. 83/2012
INTERVENTO 3 -- Restauro e recupero dei due ultimi
lati della Mole: lato terra (B-C) e lato Porta Pia (C-D)
PROGETTO ESECUTIVO ARCHITETTONICO

SEZIONE TRASVERSALE LATO C-D n. 3-3

progetto redatto e coordinato dal Settore Riqualficazione Urbana/Edilizia Storica Monumentale della
Direzioe Lavori , Patrimonio, Gare e Appalti, Sport - Direzione Ing.Ermanno Frontaloni

progettisti architettonici: Arch. Patrizia Maria Pistolesi
Geom. Umberto Morisani
collaboratore: Ing. Massimo Conti

elaborati contabili: Geom. Rocco De Santis

elaborati grafici: Geom. Stefano Marchionni
Ing. Diego Macchione

collaboratori del gruppo di lavoro incaricati:
Ing. Lucia Barcetta
Ing. Andrea Silvestri
Ing. Michele Troiani



coordinatore sicurezza in fase di progettazione:
Geom. Massimo Bastianelli

responsabile del procedimento:
Arch. Viviana Caravaggi Viviani

maggio 2017

TAV.15A

scala 1:100

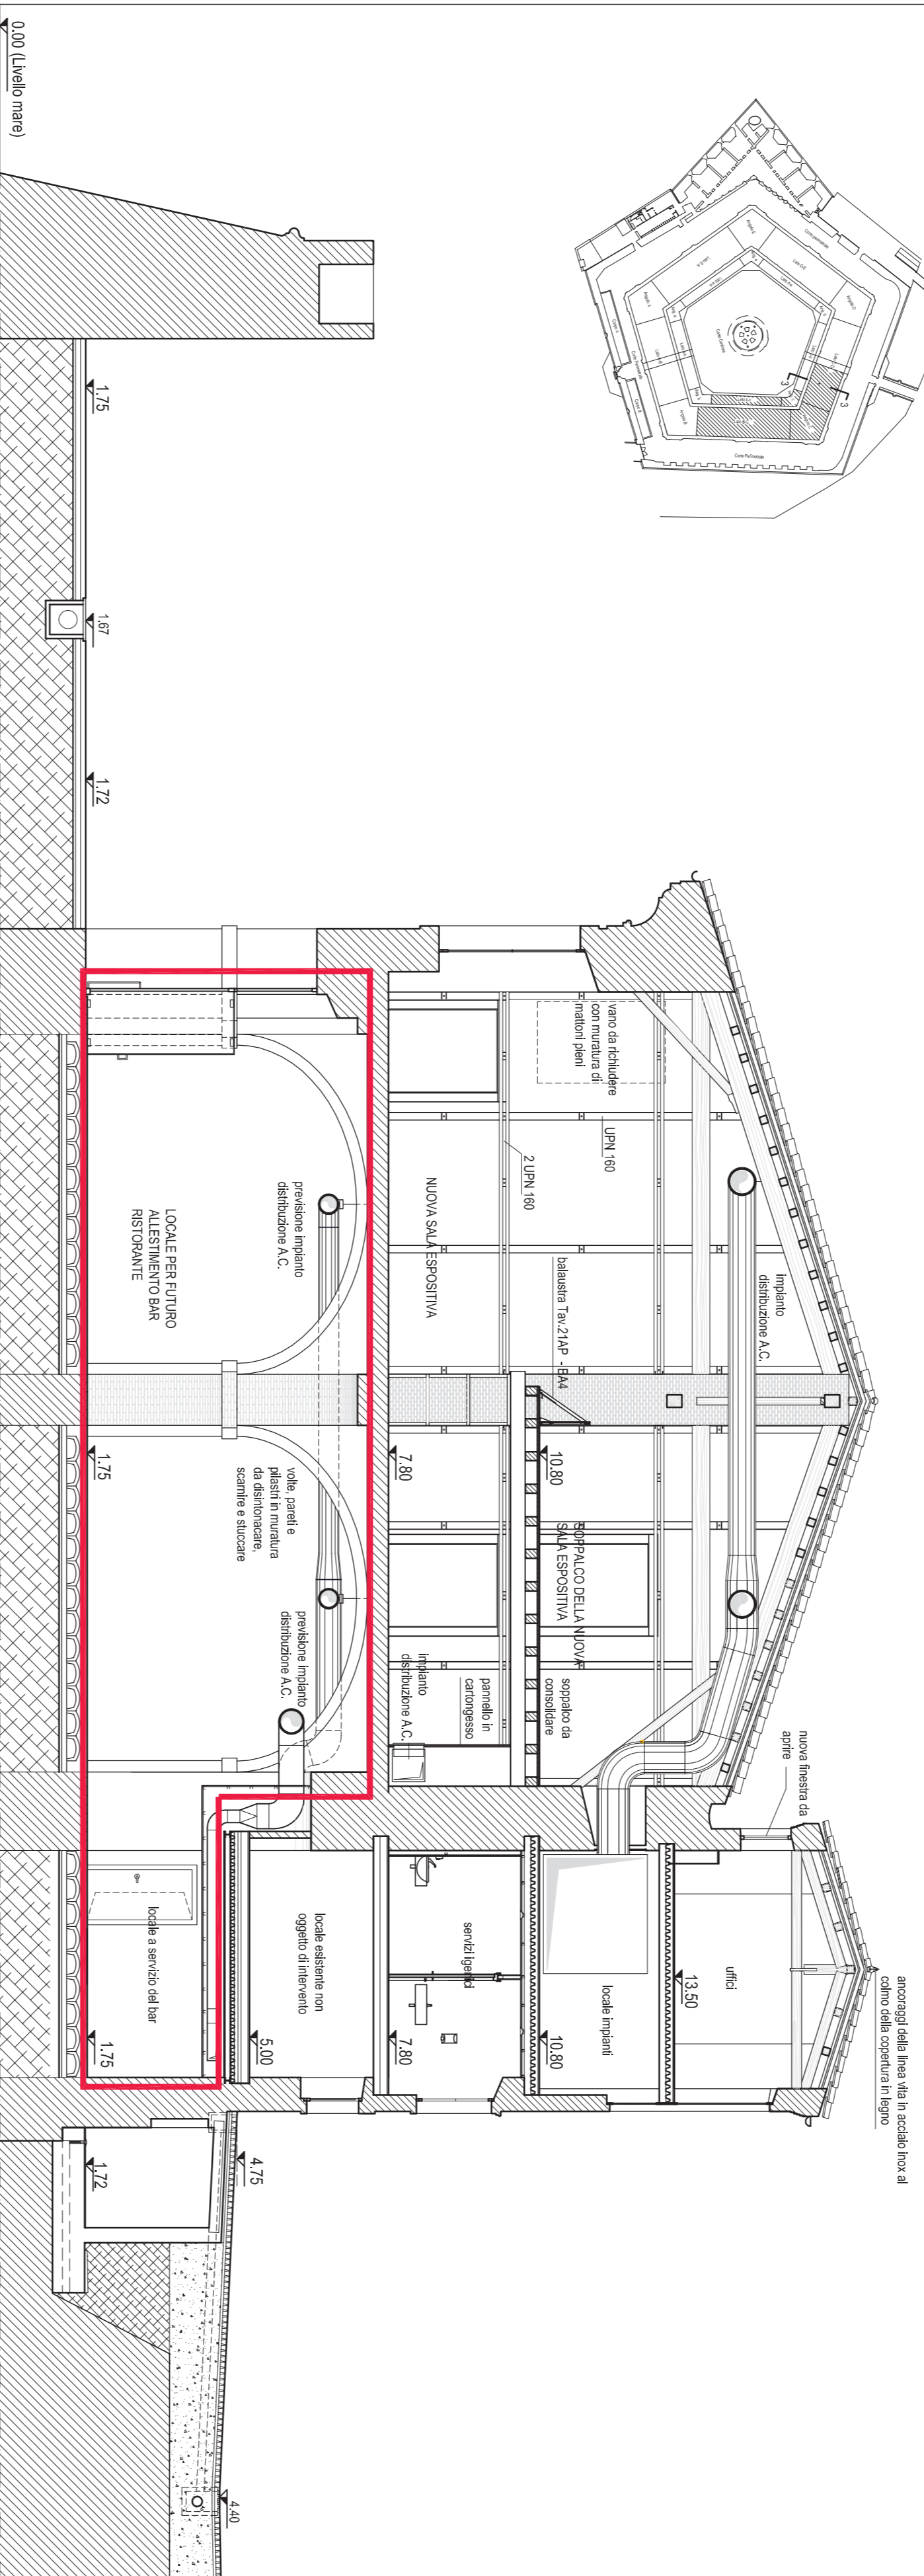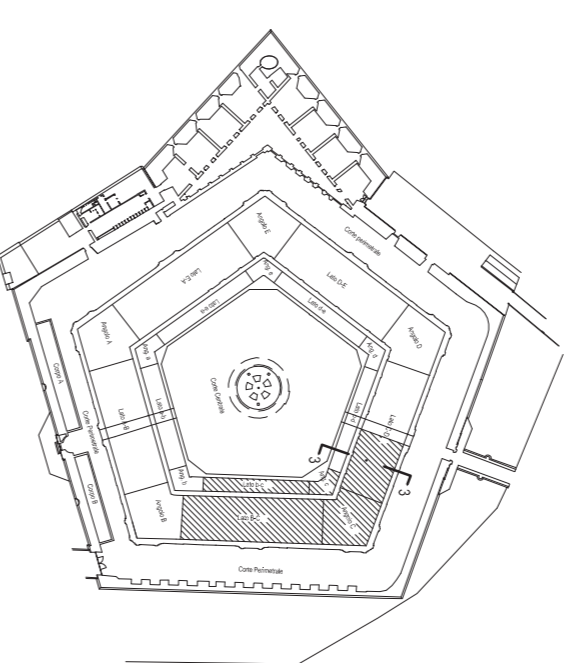

LAVORI DI COMPLETAMENTO DA ESEGUIRE CON UN 2° STRALCIO FUNZIONALE
i locali a q.1,75 saranno lasciati "al grezzo" senza pavimentazioni, finiture ed impianti. Verranno eseguiti tutti i lavori strutturali sulle murature, sulle fondazioni, sui tetti e solette in cemento armato. Non sono previsti lavori di finitura sulle murature portanti. Saranno realizzati i vespai con gli attraversamenti impiantistici, le forature e tagli per gli attraversamenti delle canalizzazioni principali. Saranno realizzate le due scale di sicurezza del lato B-C e tutte le lavorazioni collegate alle renderle pienamente utilizzabili; sarà pienamente completato il locale laboratorio / magazzino con relativo soppalco e bagno di pertinenza.

Sezione 3-3