

## COMUNE DI ANCONA

DIREZIONE LAVORI, PATRIMONIO, GARE E APPALTI, SPORT



**RECUPERO DELLA MOLE VANVITELLIANA**  
2° lotto - finanziamento "Piano Nazionale delle Città" - Art.12 D.L. 83/2012  
**INTERVENTO 3 -- Restauro e recupero dei due ultimi**  
**lati della Mole: lato terra (B-C) e lato Porta Pia (C-D)**  
**PROGETTO ESECUTIVO ARCHITETTONICO**

### SEZIONE TRASVERSALE LATO C-D n. 9-9

progetto redatto e coordinato dal Settore Riqualificazione Urbana/Edilizia Storico Monumentale della  
Direzioe Lavori, Patrimonio, Gare e Appalti, Sport - Dirigente Ing. Ermanno Frontaloni

progettisti architettonico : Arch. Patrizia Maria Platellelli  
Geom. Umberto Montesi  
Ing. Massimo Conti

elaborati contabili :

Geom. Rocco De Sanctis

elaborati grafici:

Geom. Stefano Mancinelli  
Ing. Diego Macchione

collaboratori del gruppo  
di tirocinio formativo:



Ing. Lucia Earchietta  
Ing. Roberto Martelli  
Ing. Massimo Conti  
Ing. Michele Troiani

coordinatore sicurezza  
in fase di progettazione:  
Geom. Massimo Bastianelli  
responsabile del procedimento:  
Arch. Viviana Caravaggi Vitari

scala 1:100

maggio 2017

# TAV.20A

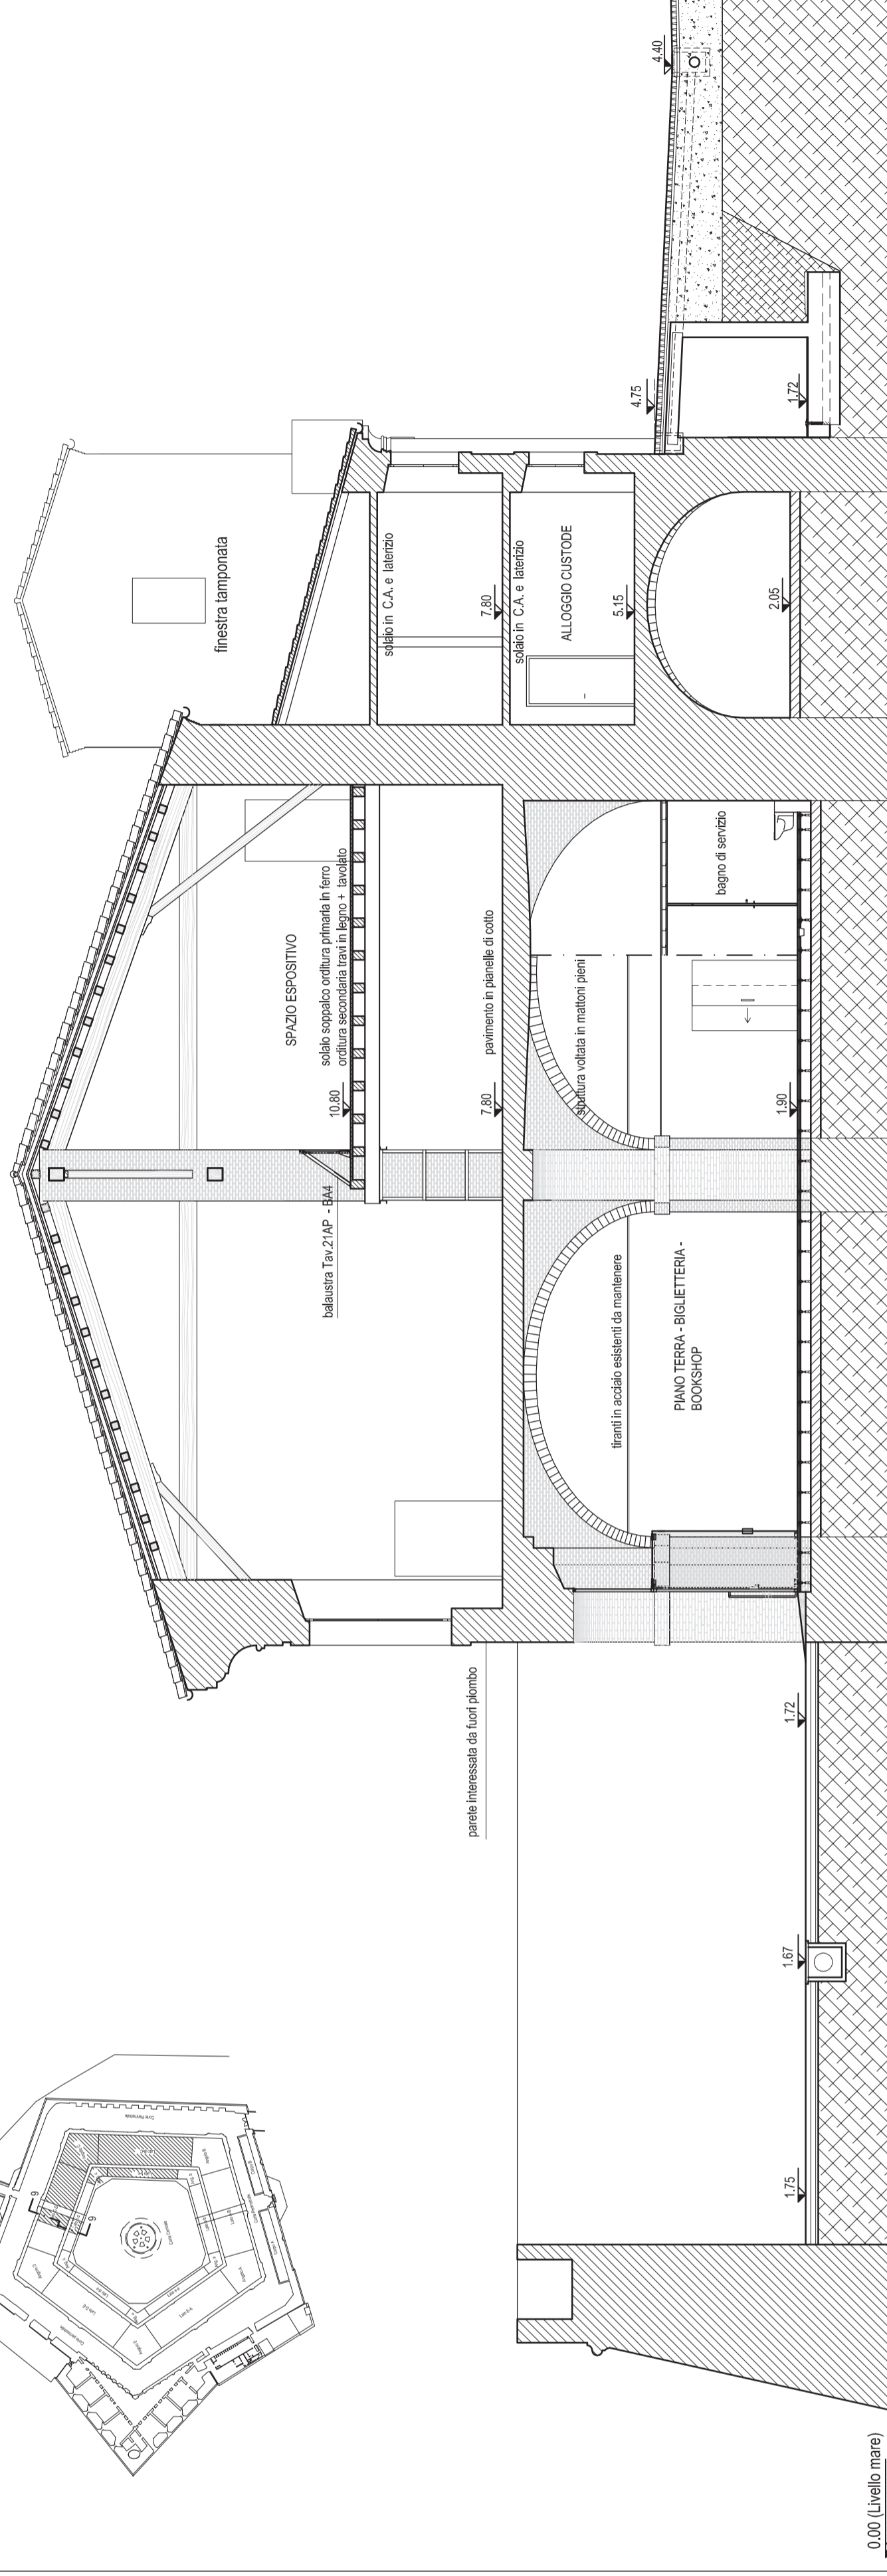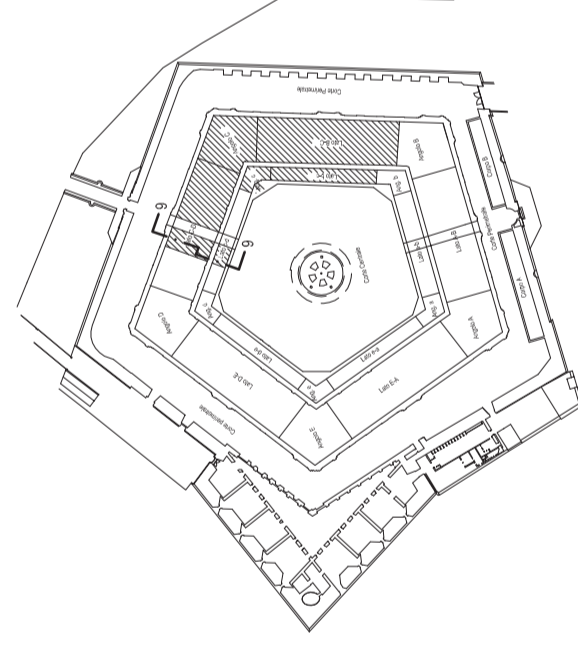

0.00 (Livello mare)

### Sezione 9-9