

COMUNE DI ANCONA

DIREZIONE LAVORI, PATRIMONIO, GARE E APPALTI, SPORT



RECUPERO DELLA MOLE VANVITELLIANA

2° lotto - finanziamento "Piano Nazionale delle Città" - Art.12 D.L. 83/2012
INTERVENTO 3 -- Restauro e recupero dei due ultimi
lati della Mole: lato terra (B-C) e lato Porta Pia (C-D)

PROGETTO ESECUTIVO ARCHITETTONICO

SEZIONE LONGITUDINALE 10-10 - LATO C-D

progetto redatto e coordinato dal Settore Riqualficazione Urbana/Edilizia Storico Monumentale della
Direzioe Lavori , Patrimonio, Gare e Appalti, Sport - Dirigente Ing.Ermanno Frontaloni

progettisti architettonico : Arch. Patrizia Maria Platielelli
Geom. Umberto Montesi
Ing.Massimo Conti

elaborati contabili : Geom. Rocco De Sanctis

elaborati grafici: Geom. Stefano Mancinelli
Ing. Diego Macchione

collaboratori del gruppo
di tirocinio formativi:
Ing. Lucia Barchetta
Ing. Roberto Marinelli
Ing. Ambra Silvestroni
Ing. Michele Troiani

coordinatore sicurezza
in fase di progettazione:
Geom. Massimo Bastianelli
responsabile del procedimento:
Arch. Viviana Caravaggi Viviani



maggio 2017

TAV.21A

scala 1:100

LAVORI DI COMPLETAMENTO DA ESEGUIRE CON UN 2° STRALCIO FUNZIONALE

I locali a q.1,75 saranno lasciati "al grezzo", senza pavimentazioni, finiture ed impianti. Verranno eseguiti tutti i lavori strutturali sulle murature, sulle fondazioni, sui telai e solette in cemento armato. Non sono previsti lavori di finitura sulle murature portanti. Saranno realizzati i vespai con gli attraversamenti impiantistici, le forature e tagli per gli attraversamenti delle canalizzazioni principali. Saranno realizzate le due scale di sicurezza del lato B-C e tutte le lavorazioni collegate atte renderle pienamente utilizzabili; sarà pienamente completato il locale laboratorio / magazzino con relativo soppalco e bagno di pertinenza.

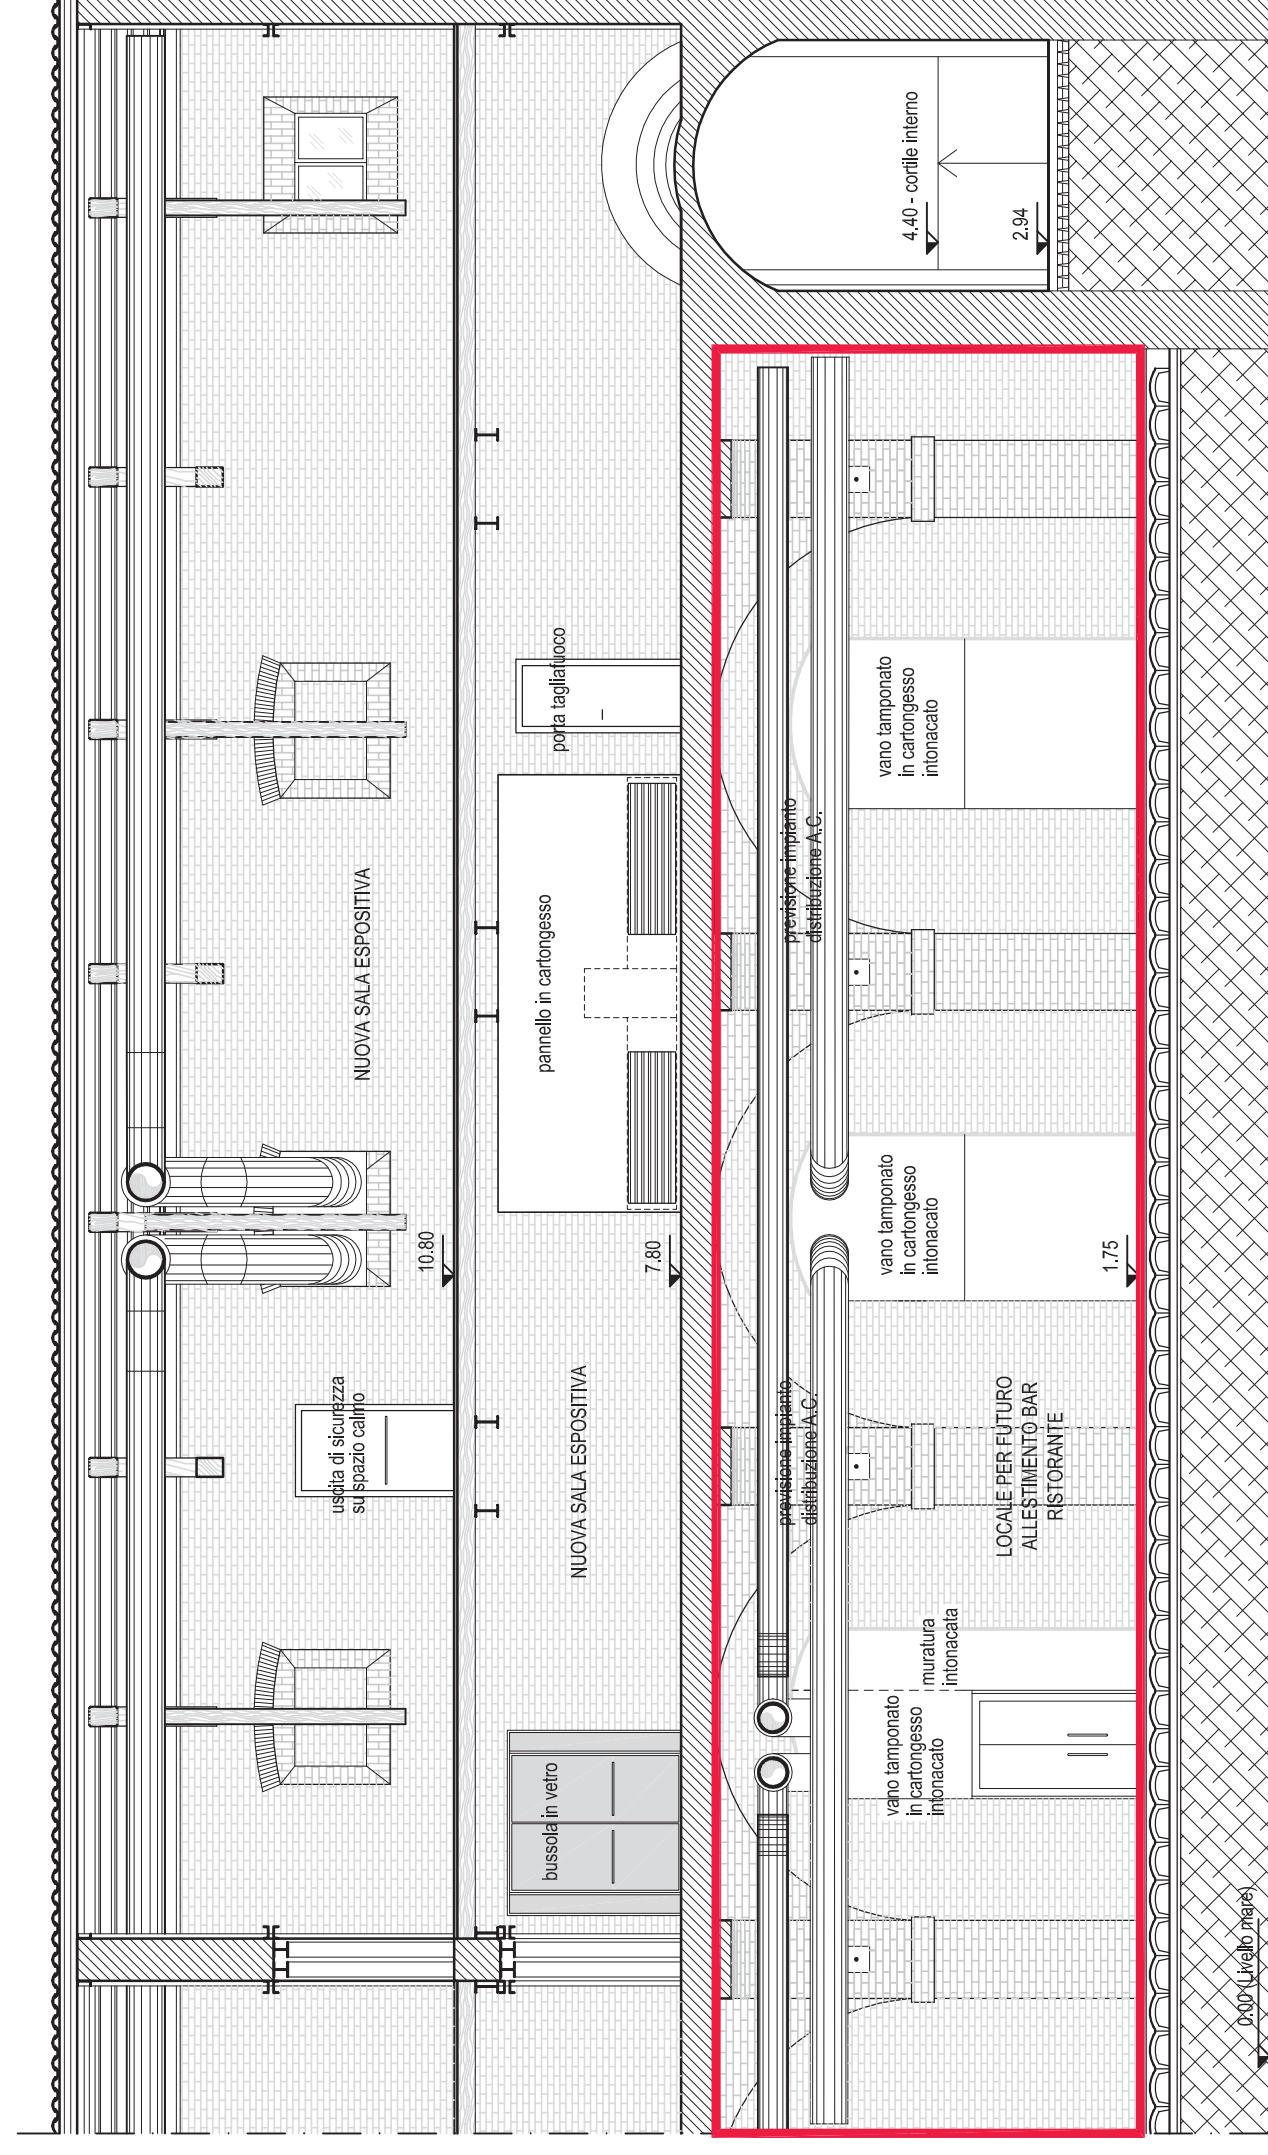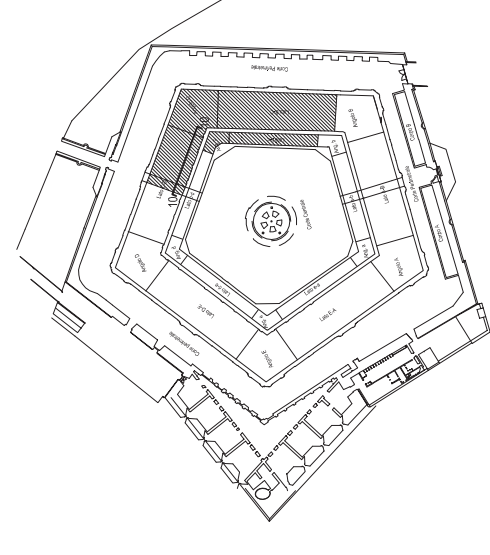

SEZIONE LONGITUDINALE 10-10