COMUNE DI ANCONA

DIREZIONE LAVORI, PATRIMONIO, GARE E APPALTI, SPORT

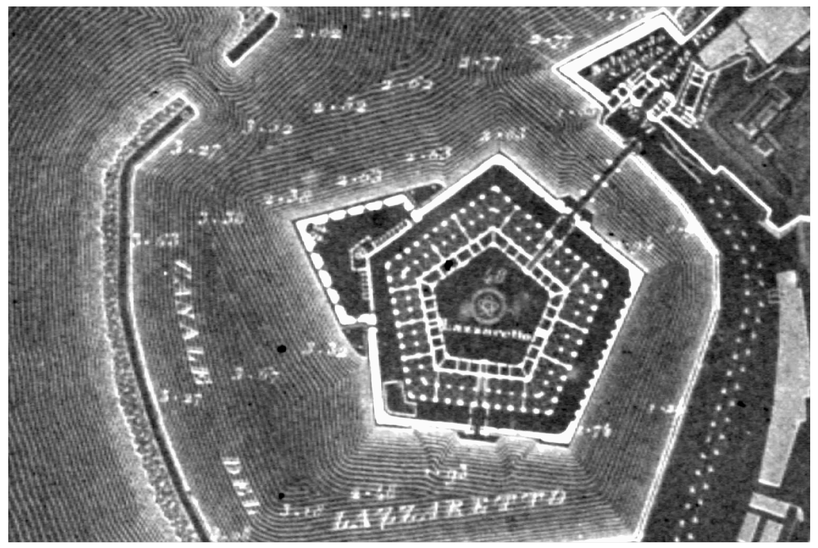

RECUPERO DELLA MOLE VANVITELLIANA

2° lotto - finanziamento "Piano Nazionale delle Città"- Art.12 D.L. 83/2012

INTERVENTO 3 -- Restauro e recupero dei due ultimi lati della Mole: lato terra (B-C) e lato Porta Pia (C-D)

PROGETTO ESECUTIVO ARCHITETTONICO
RILIEVO

PROSPETTO CORTE INTERNA LATO c - d
RESTITUZIONE FOTOGRAFICA - LETTURA DEL DEGRADO

progetto redatto e coordinato dal Settore Riqualificazione Urbana/Edilizia Storico Monumentale della Direzione Lavori , Patrimonio, Gare e Appalti, Sport - Dirigente Ing.Ermanno Frontaloni

progettisti architettonico : Arch. Patrizia Maria Piatteletti
Geom. Umberto Montesi
collaboratore : Ing.Massimo Conti

elaborati contabili : Geom. Rocco De Sanctis

elaborati grafici: Geom. Stefano Mancinelli
Ing. Diego Macchione

collaboratori del gruppo di tirocinio formativo: Ing. Lucia Barchetta
Ing. Roberta Marinelli
Ing. Ambra Silvestroni
Ing. Michele Troiani

coordinatore sicurezza in fase di progettazione: Geom. Massimo Bastianelli

responsabile del procedimento: Arch. Viviana Caravaggi Vivian

maggio 2017

TAV.12R

scala 1:100

Fotoraddrizzamento prospetto interno lato c - d
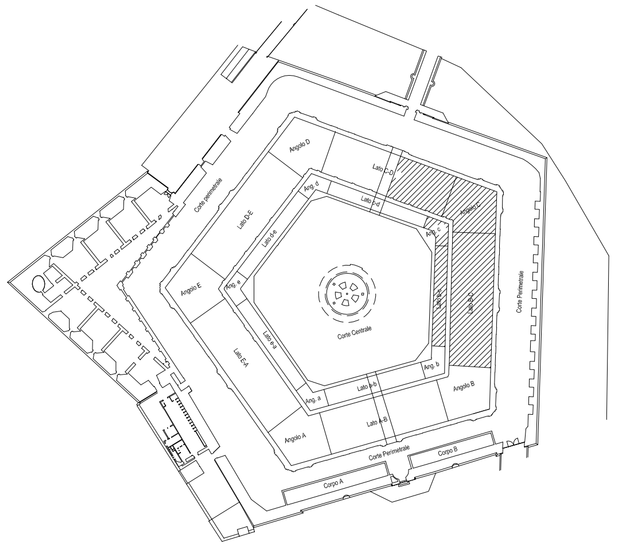
Lettura del degrado prospetto interno lato c - d