

COMUNE DI ANCONA

DIREZIONE LAVORI, PATRIMONIO, GARE E APPALTI, SPORT



RECUPERO DELLA MOLE VANVITELLIANA

2° lotto - finanziamento "Piano Nazionale delle Città" - Art.12 D.L. 83/2012

INTERVENTO 3 -- Restauro e recupero dei due ultimi lati della Mole: lato terra (B-C) e lato Porta Pia (C-D)

PROGETTO ESECUTIVO ARCHITETTONICO
RILIEVO

SEZIONI TRASVERSALI LATO C-D 4-4 ; 5-5

progetto redatto e coordinato dal Settore Riqualificazione Urbana/Edilizia Storico Monumentale della
Direzione Lavori , Patrimonio , Gare e Appalti , Sport - Dirigente Ing. Ermanno Frontaloni

progettisti architettonici : Arch. Patrizia Maria Piattaleiti
Geom. Umberto Montesi
Ing. Massimo Corti

maggio 2017

elaborati contabili :

Geom. Focco De Sanctis

elaborati grafici:

Geom. Stefano Mancinelli
Ing. Diego Marchionne

collaboratori del gruppo
di tirocinio formativo:

Ing. Lucia Barchetta
Ing. Roberta Maimelli
Ing. Ambra Silvestroni
Ing. Michele Troiani

coordinatore sicurezza


Geom. Massimo Bastianelli

responsabile del procedimento:


Arch. Viviane Caravaggi Vivian

TAV.14R

scala 1:100

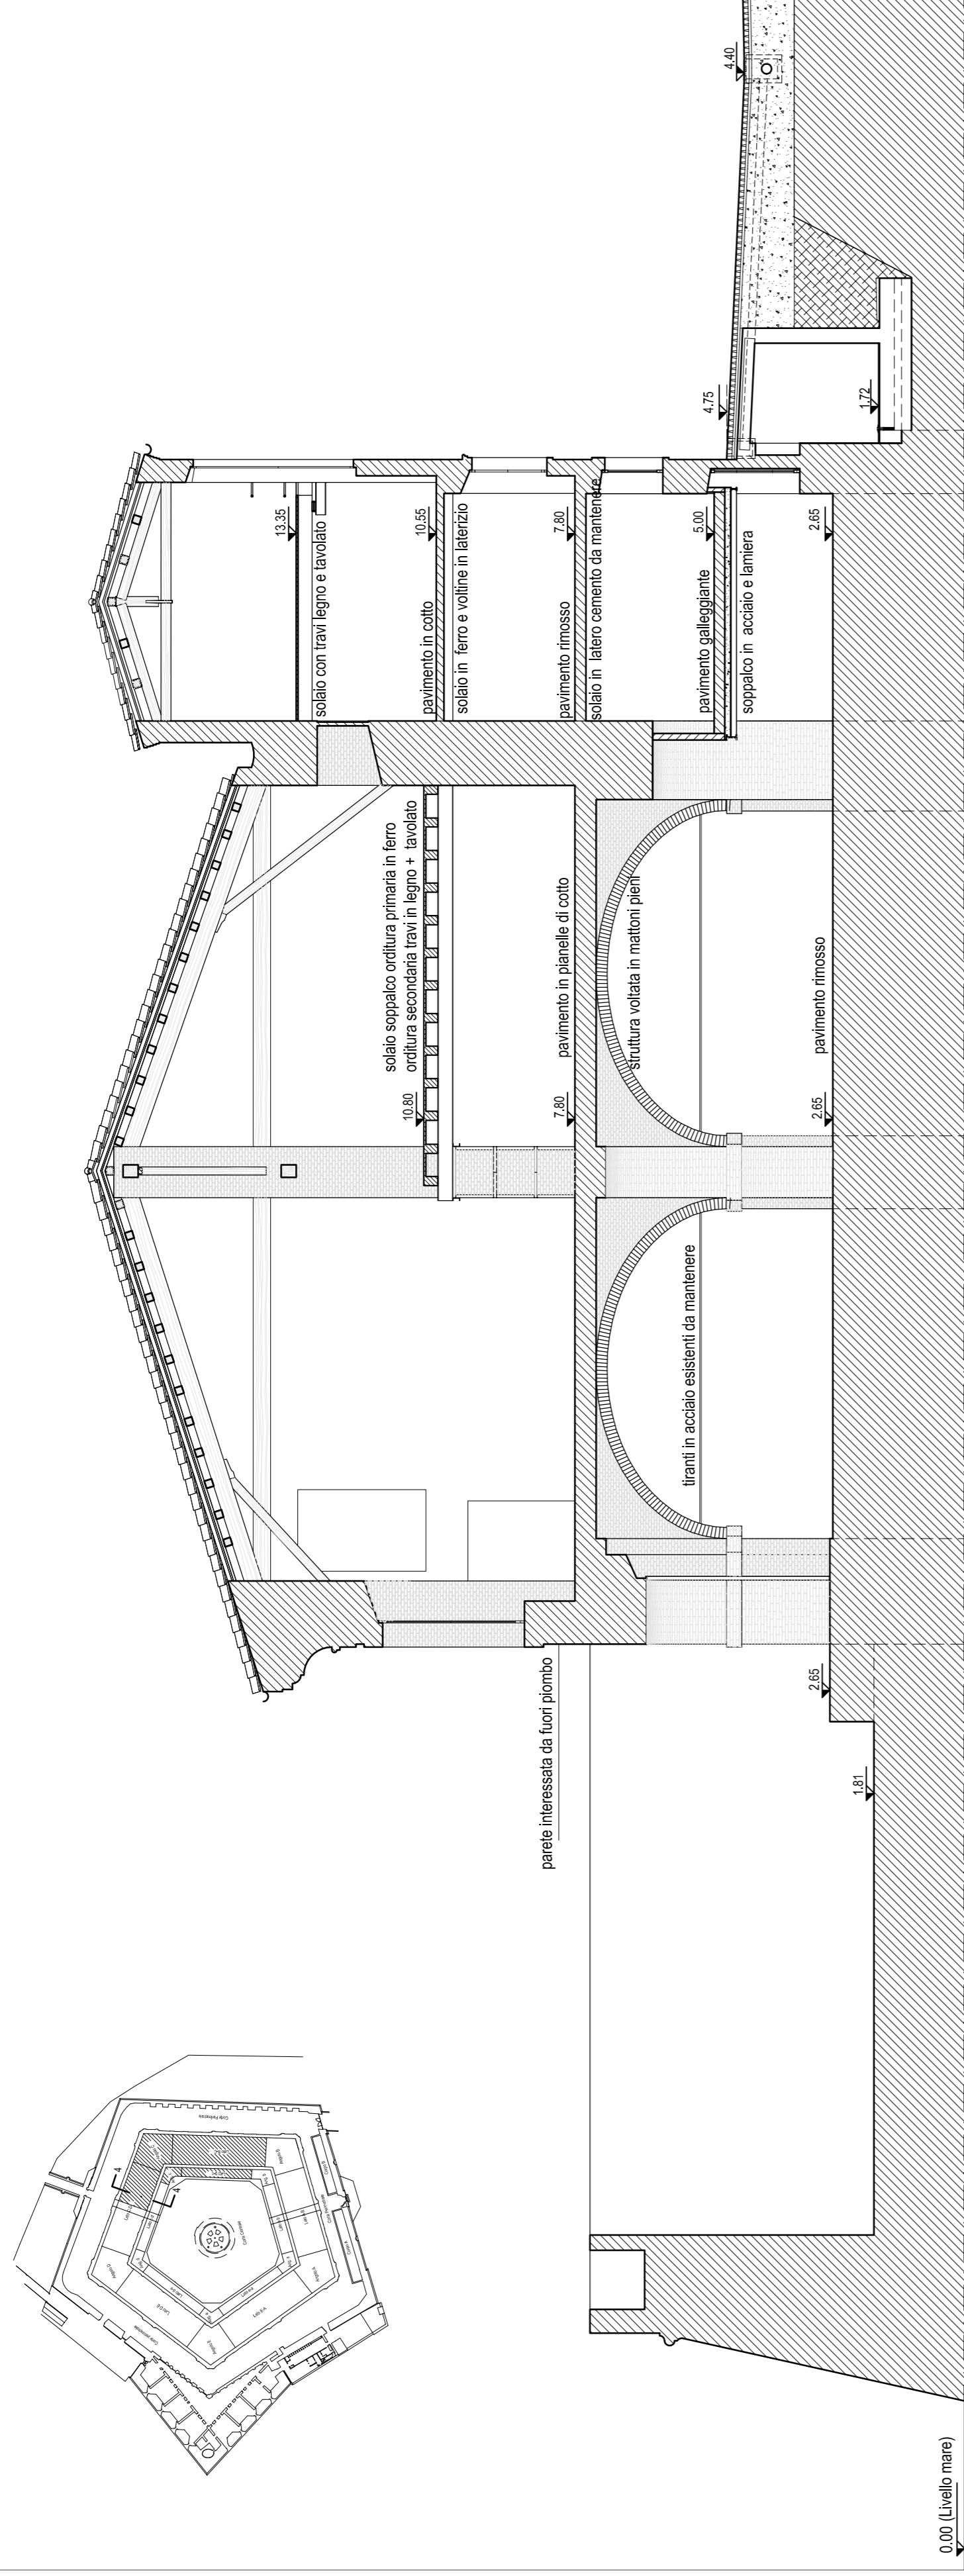

Sezione 4-4

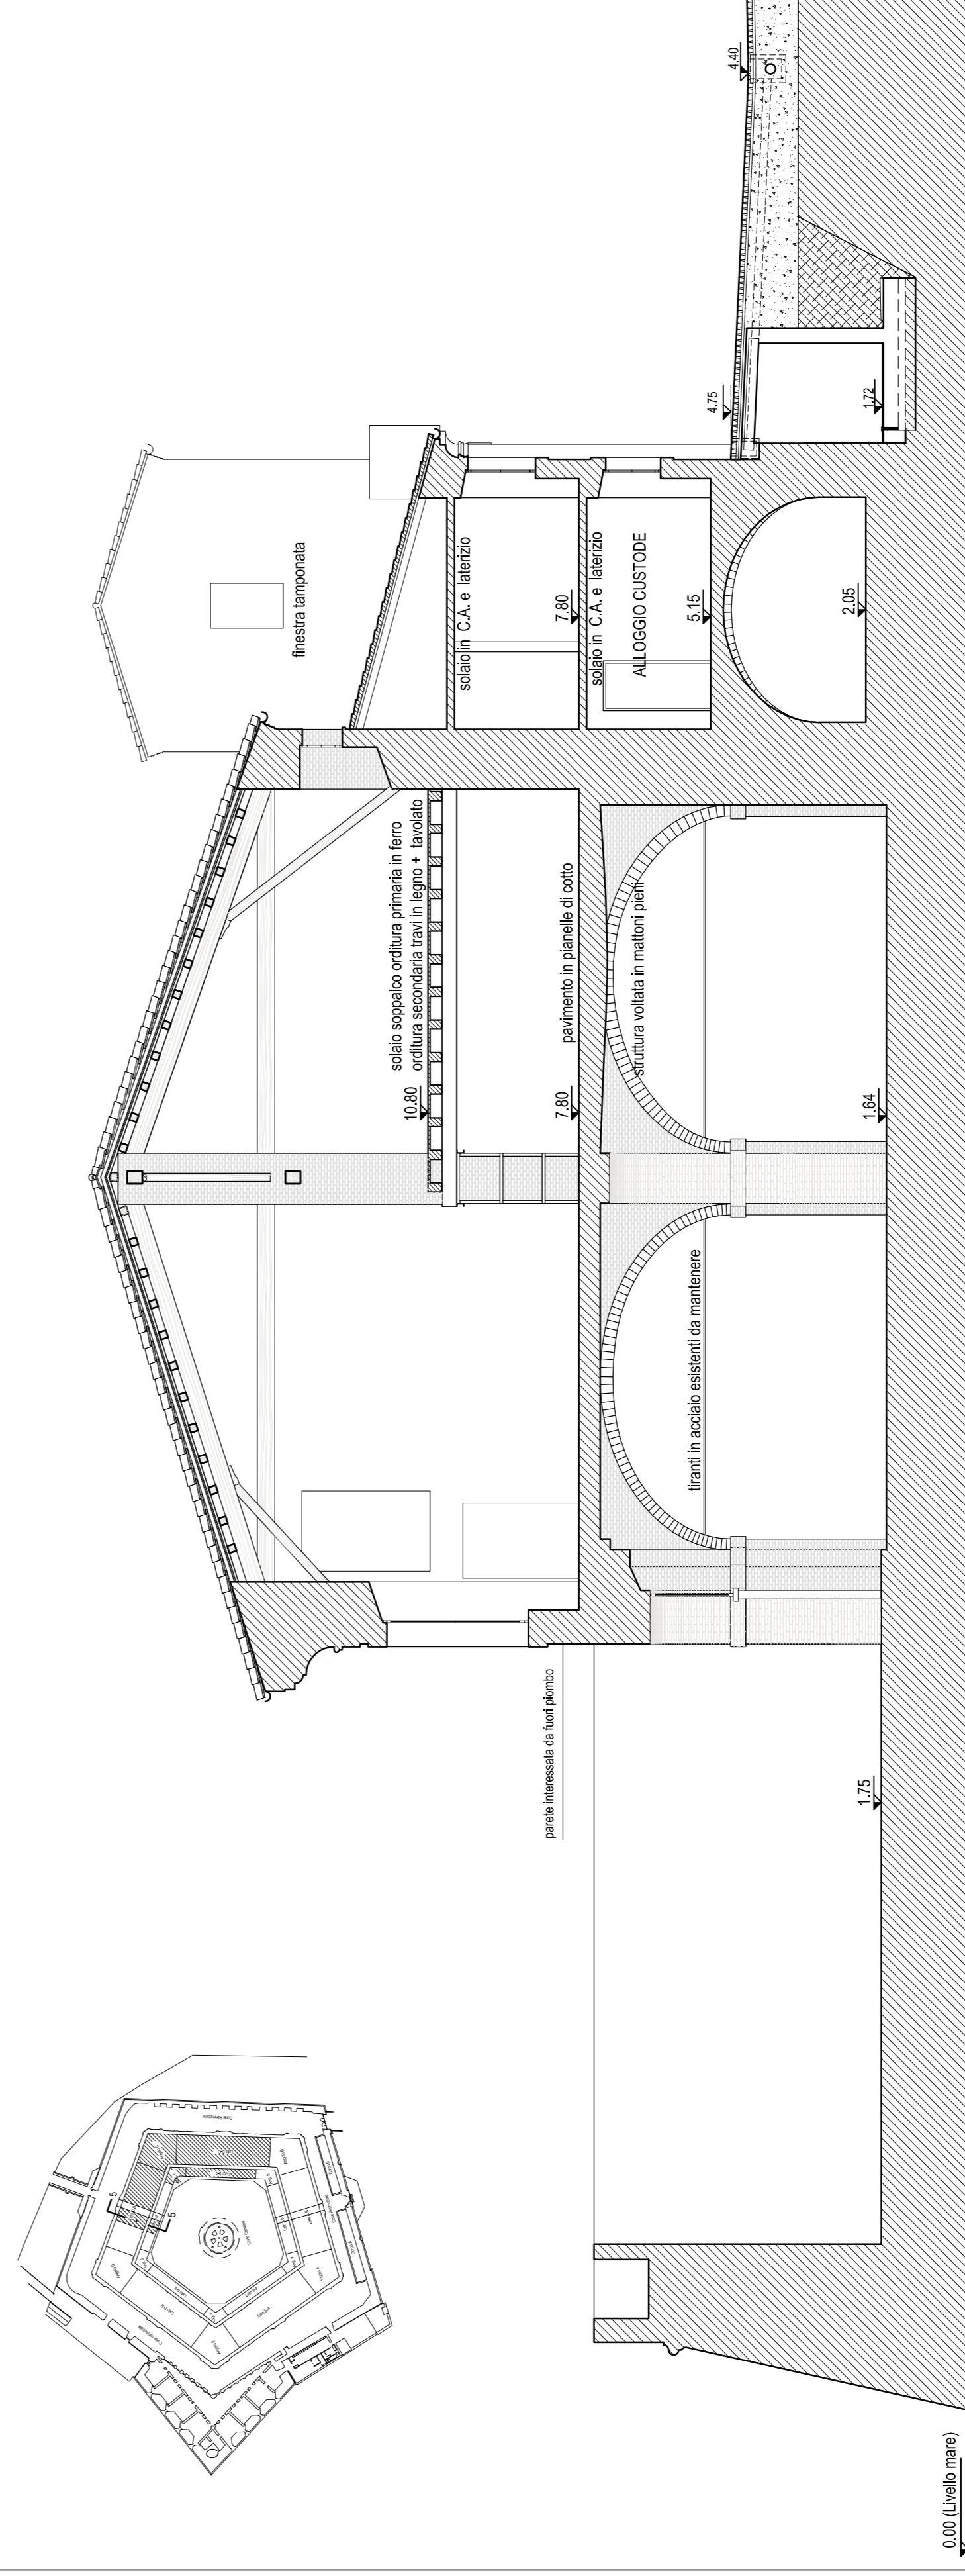

Sezione 5-5