COMUNE DI ANCONA

DIREZIONE MANUTENZIONI, FRANA E PROTEZIONE CIVILE
U.O. IMMOBILI COMUNALI, SERVIZI CIMITERIALI, SPP
SERVIZIO EDILIZIA CIMITERIALE

cimitero tavernelle

Serie 7 bis

gennaio 2018

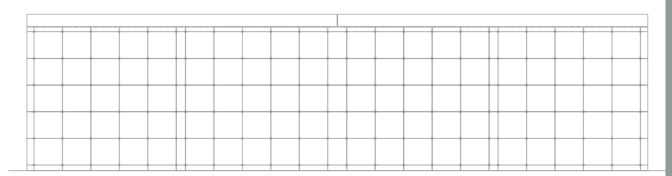

LAVORI DI REALIZZAZIONE DELLA SERIE 7 bis ALL'INTERNO DEL CIMITERO DI TAVERNELLE

PROGETTO ESECUTIVO

elaborato

PIANTE, PROSPETTI E SEZIONI

A03

scala: 1:50

IL SINDACO:	**Avv. Valeria MANCINELLI**
ASSESSORE LL.PP.:	**Ing. Paolo MANARINI**
DIRIGENTE DIREZIONE:	**Ing. Ermanno FRONTALONI**
RESPONSABILE DEL PROCEDIMENTO	**Ing. Maurizio RONCONI**
PROGETTISTI:	**Geom. Simone BONCI** **Geom. Gabriele GATTI**
COLLABORATORI:	**Geom. Yuri BIAGIOLI**
COORDINATORE IN FASE DI PROGETTAZIONE:	**Geom. Simone BONCI**

File: Y:\00_LAVORI\Cimitero Tavernelle - Serie 7 bis\Disegni\Progetto Esecutivo\Prog Serie 7 bis.dwg

PIANTA
SCALA 1:50

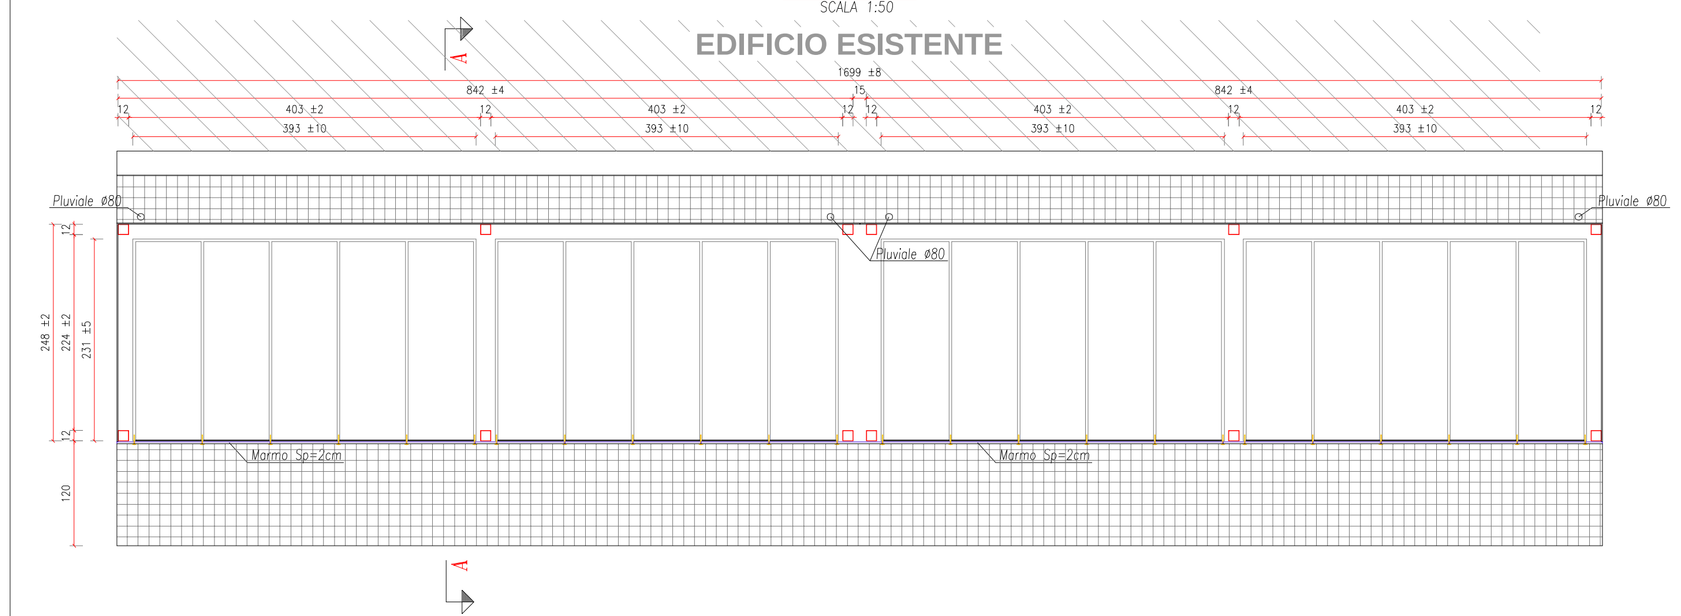

PIANTA COPERTURA
SCALA 1:50

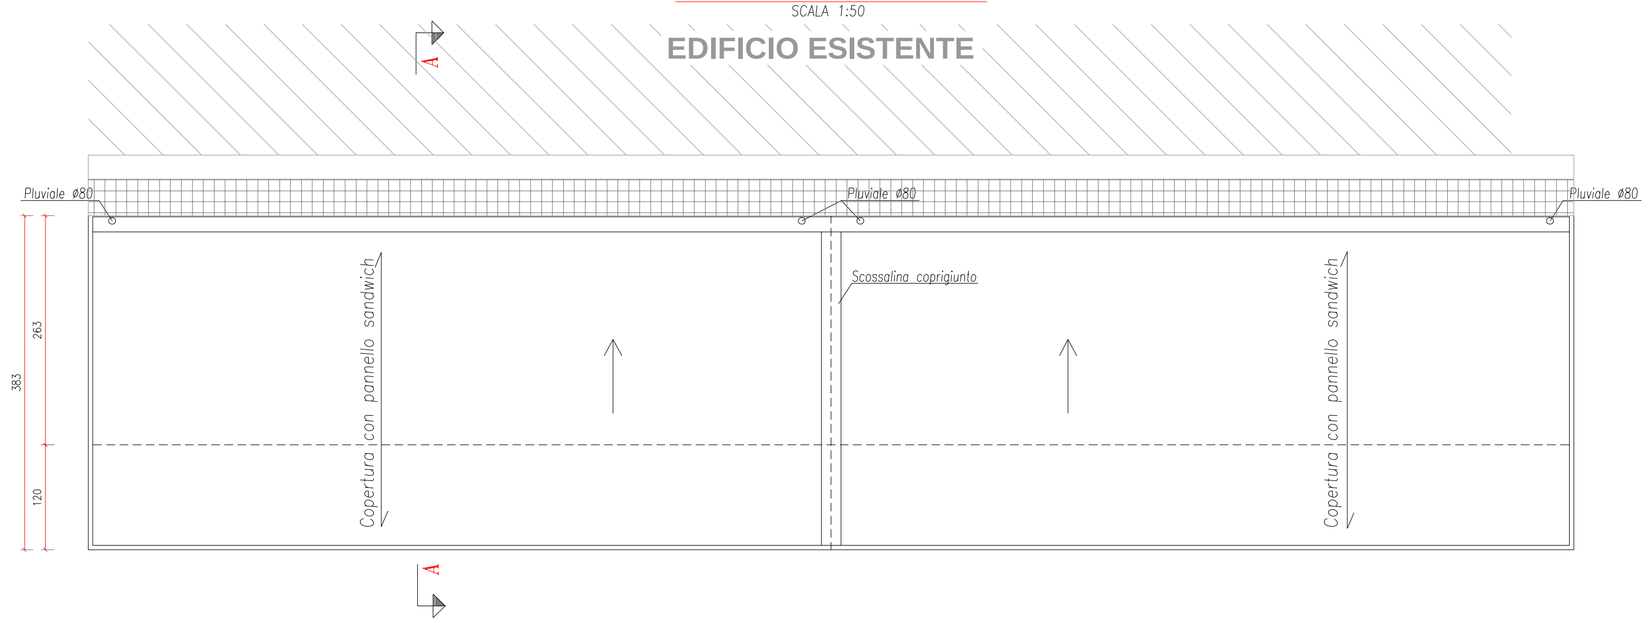

PROSPETTO FRONTALE
SCALA 1:50

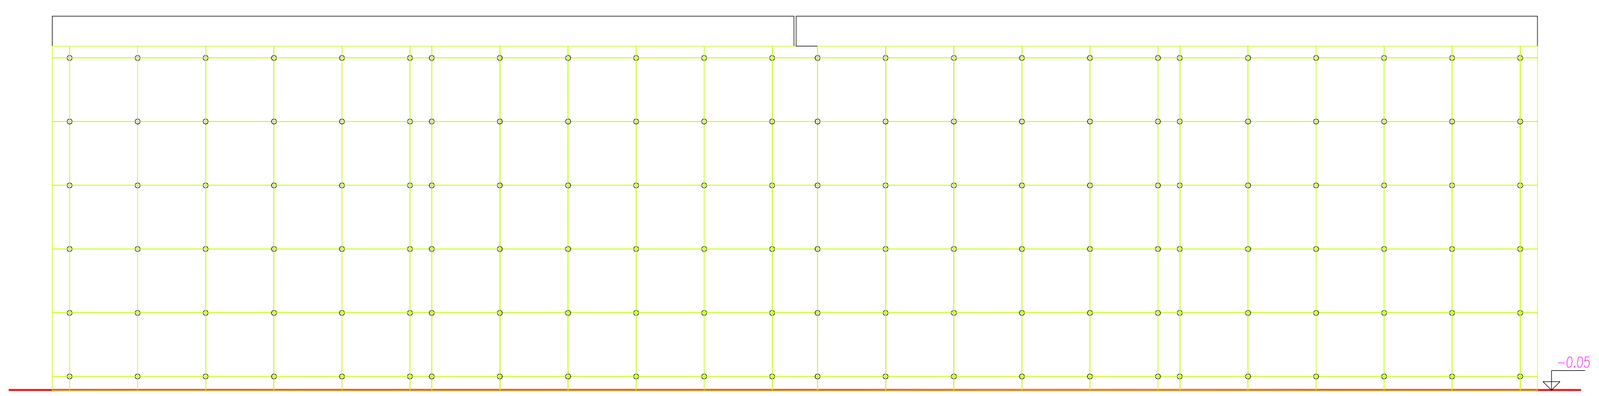

PROSPETTO LATERALE
SCALA 1:50

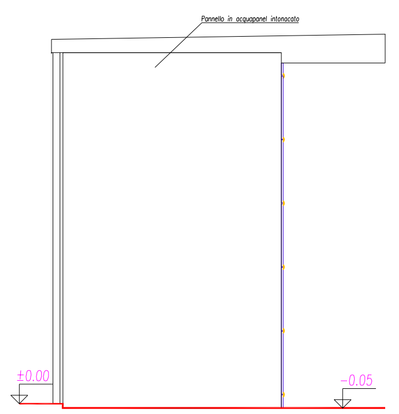

PROSPETTO POSTERIORE
SCALA 1:50

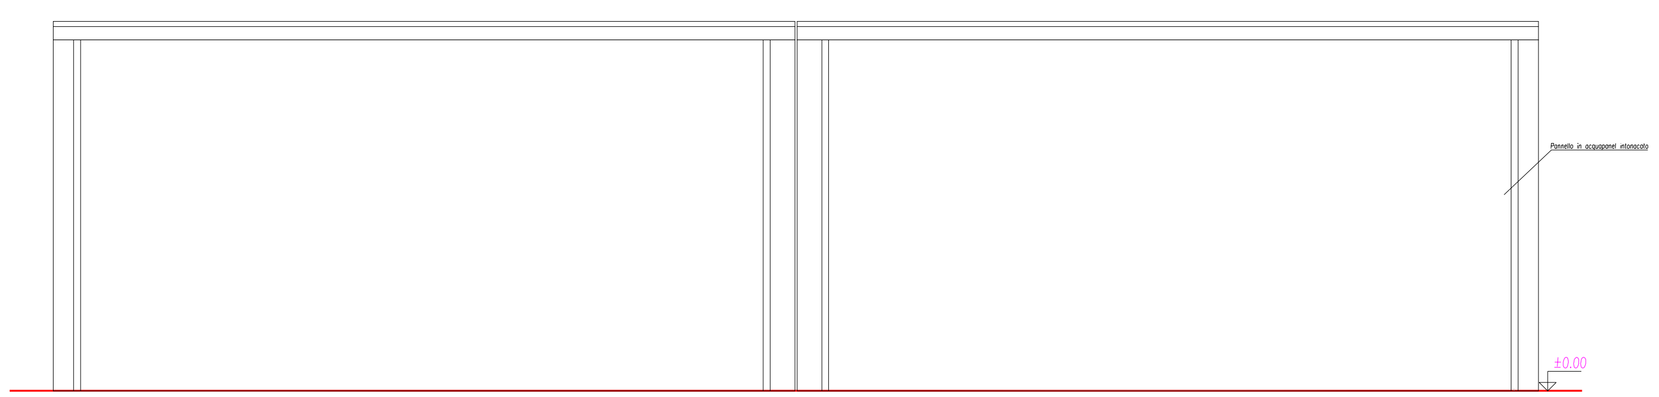
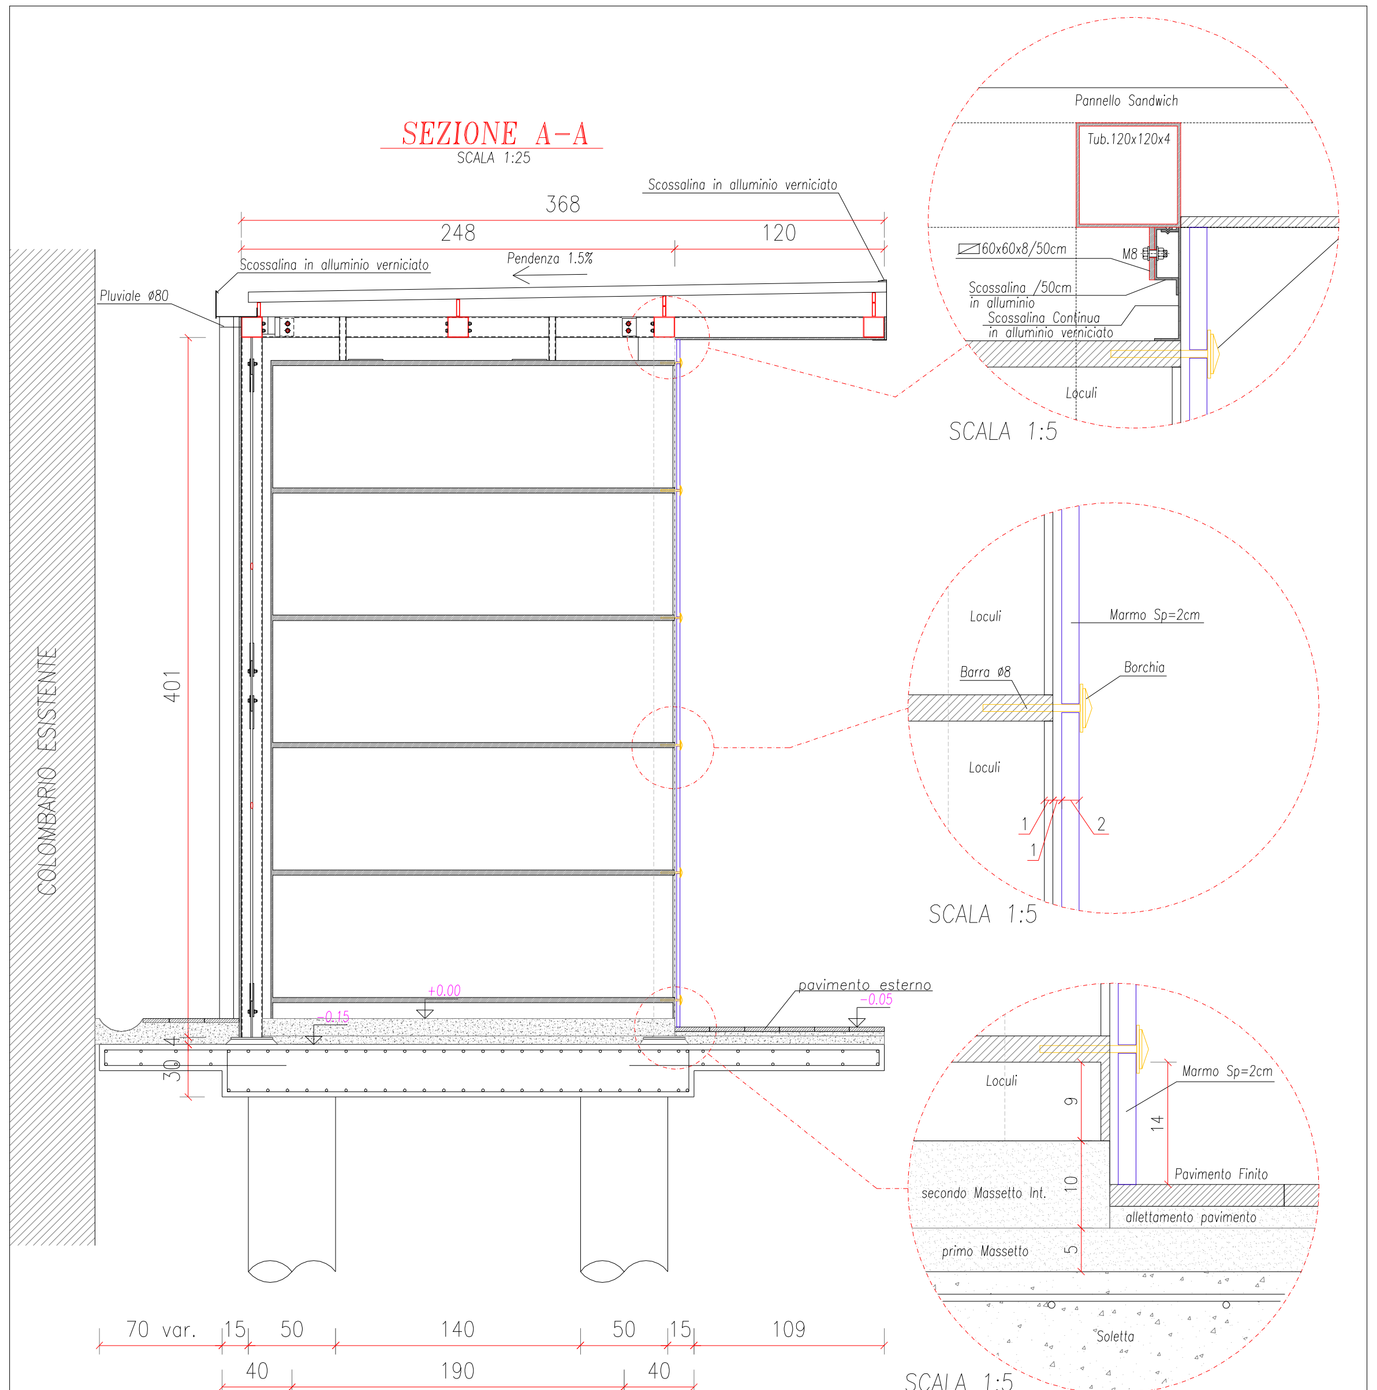
SEZIONE A-A
SCALA 1:25