




# COMUNE DI ANCONA

DIREZIONE MANUTENZIONI, FRANA E PROTEZIONE CIVILE  
U.O. IMMOBILI COMUNALI, SERVIZI CIMITERIALI, SPP  
SERVIZIO EDILIZIA CIMITERIALE

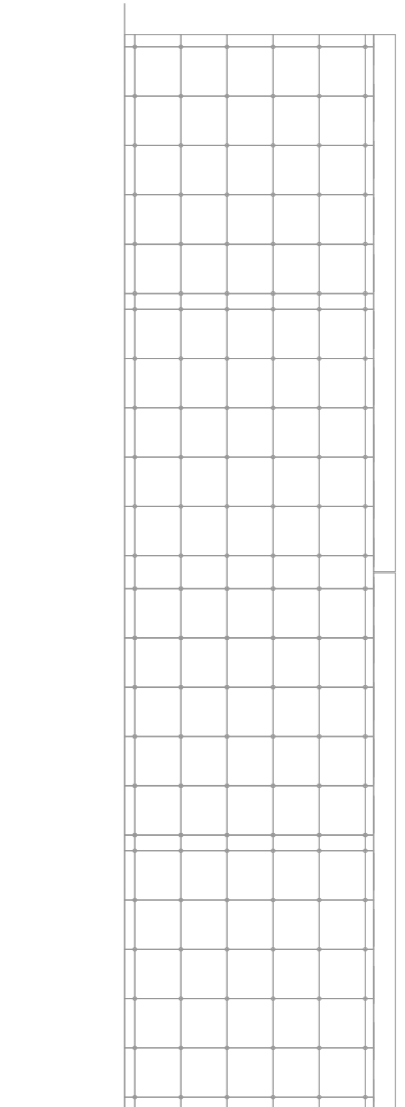

gennaio 2018

LAVORI DI REALIZZAZIONE DELLA SERIE 7 bis  
ALL'INTERNO DEL CIMITERO DI TAVERNELLE

PROGETTO ESECUTIVO

PLANIMETRIA IMPIANTI

elaborato

## A04

scala:1:100

# cimitero tavernelle

Serie 7 bis

IL SINDACO: Avv. Valeria MANCINELLI  
 ASSESSORE LL.PP.: Ing. Paolo MANARINI  
 DIRIGENTE DIREZIONE: Ing. Ermanno FRONTALONI  
 RESPONSABILE DEL PROCEDIMENTO: Ing. Maurizio RONCONI  
 PROGETTISTI: Geom. Simone BONCI  
 Geom. Gabriele GATTI  
 COLLABORATORI: Geom. Yuri BIAGIOLI  
 COORDINATORE IN FASE DI PROGETTAZIONE: Geom. Simone BONCI

FILE: V:\100\_LAVORI\Cimitero Tavernelle - Serie 7 bis\Design\Progetto\_Esecutivo\p04\_04\_1\_Serie 7 bis.dwg

## LEGENDA:

- LINEA FOGNARIA
- LINEA ELETTRICA
- LINEE ESISTENTI
- tubo pvc
- tubo pvc
- drenaggio
- griglia
- pozzetto 30x30

