PARTICOLARE 2
SCALA 1:5

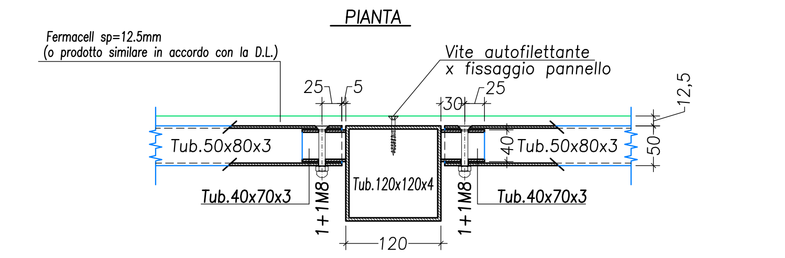

PARTICOLARE 3
SCALA 1:5

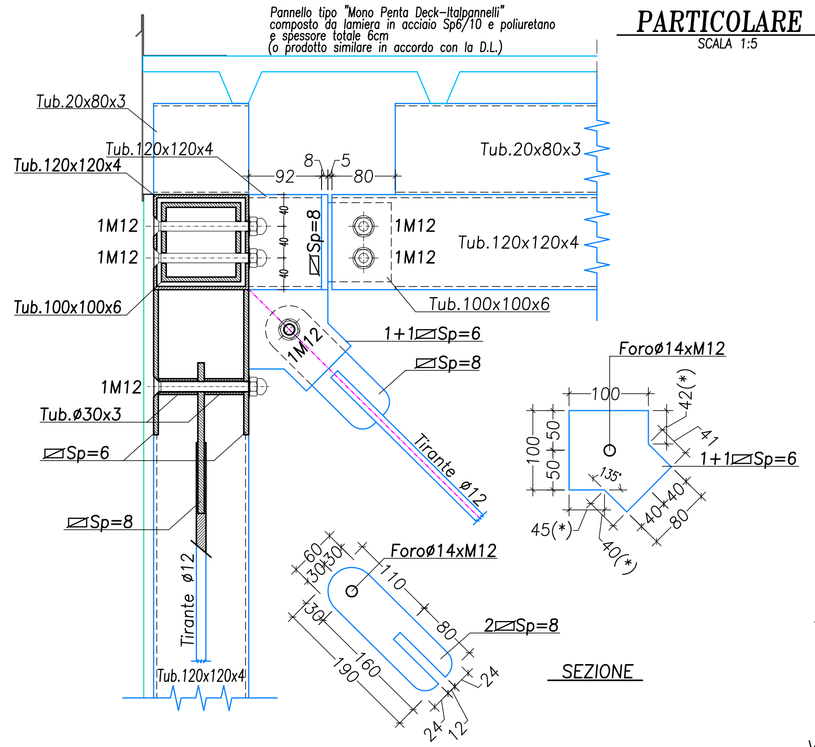

PARTICOLARE 1
SCALA 1:5

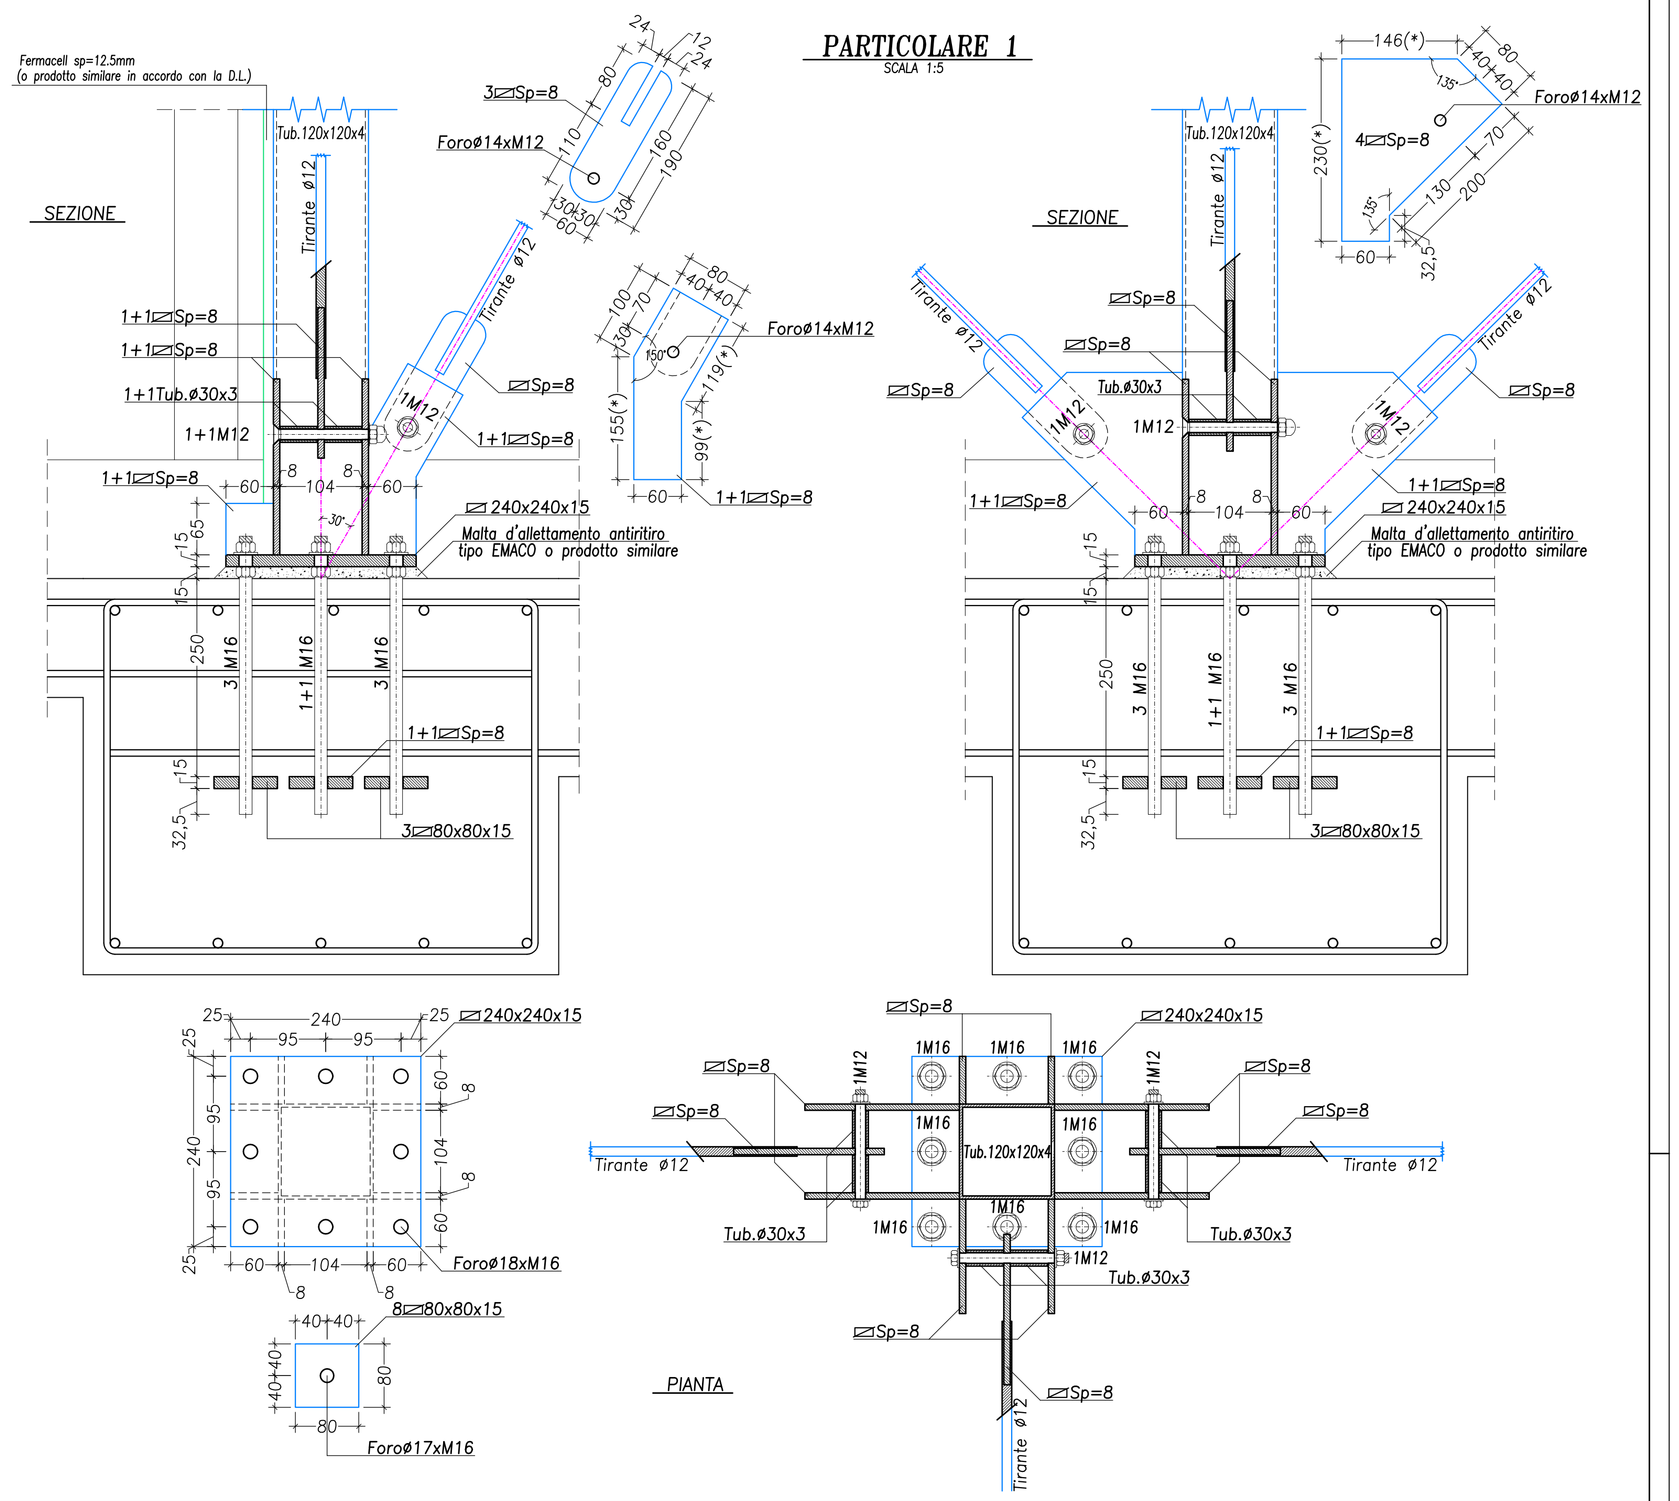

PARTICOLARE 6
SCALA 1:5

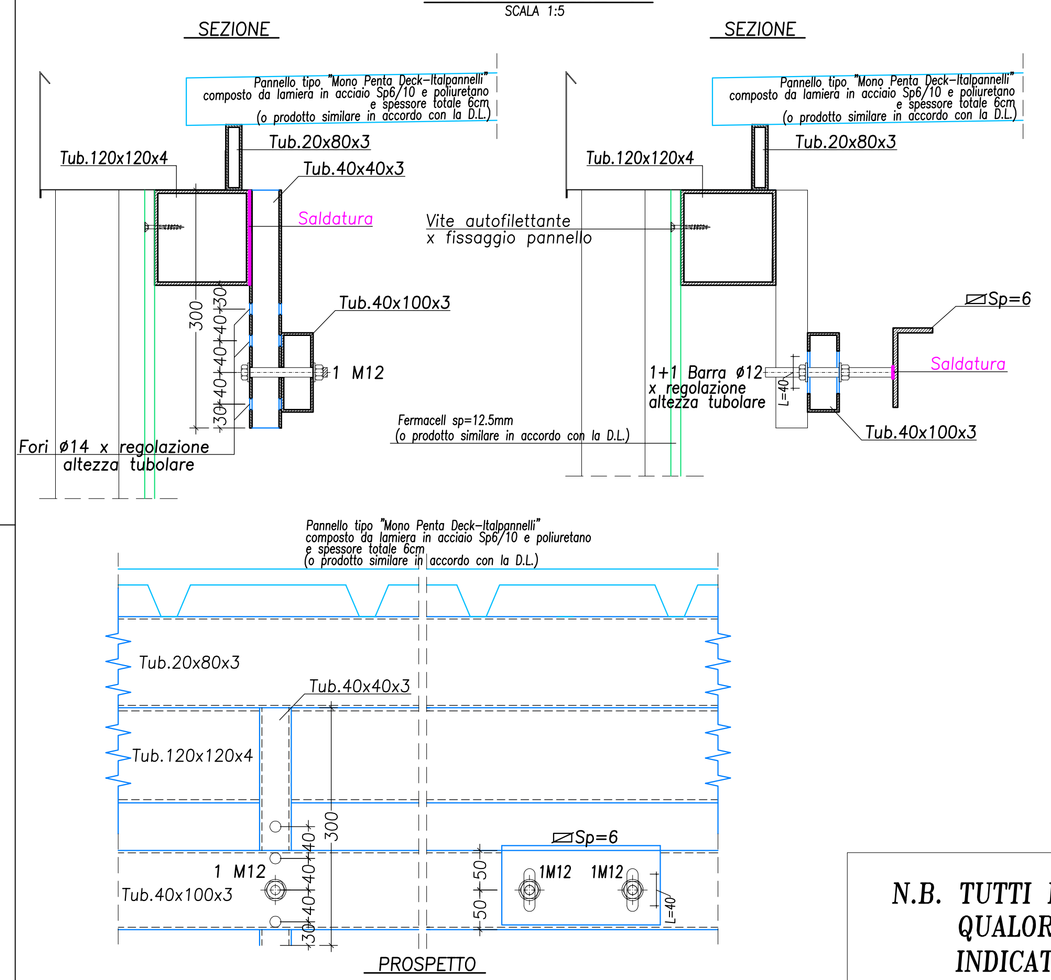

PARTICOLARE 5
SCALA 1:5

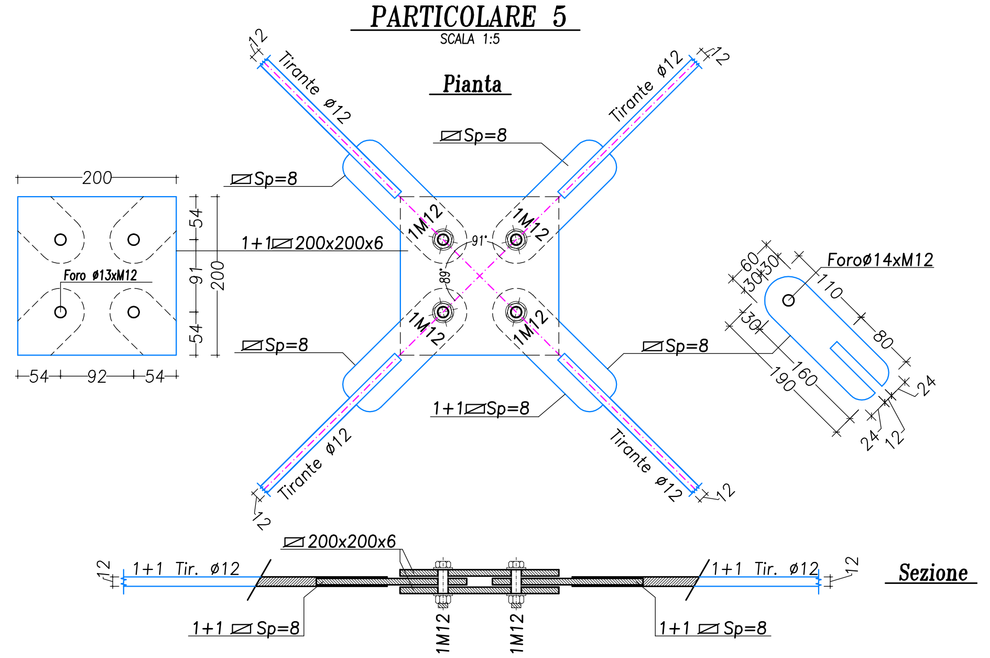

PARTICOLARE 4
SCALA 1:5

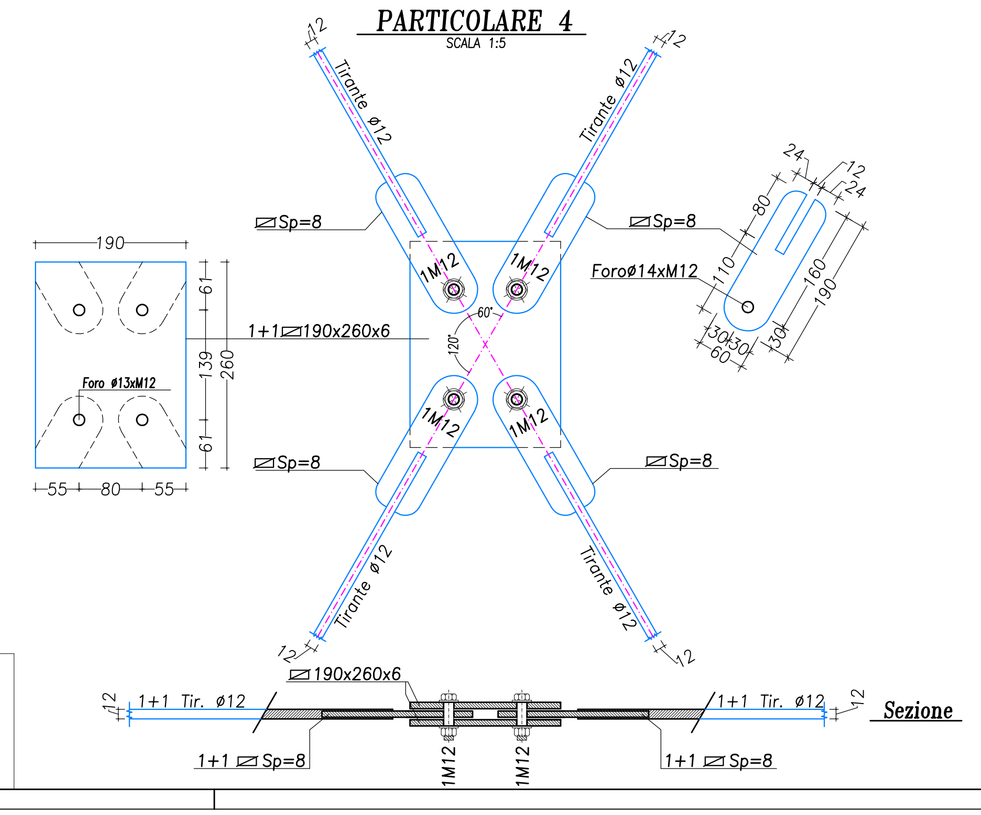

N.B. TUTTE LE MISURE SONO DA VERIFICARE IN SEDE D.L.

N.B. TUTTI I DETTAGLI ESECUTIVI SONO VALIDI PER LE DIMENSIONI DEL PROGETTO INDICATE QUALORA IL MANUFATTO DOVESSE SUBIRE VARIAZIONI NEL RANGE DELLE TOLLERANZE INDICATE NEL PROGETTO ARCHITETTONICO DOVRANNO ESSERE RIADATTATI TUTTI I TAGLI D'OFFICINA

STUDIO TECNICO ASSOCIATO LANDI
Via Arsilli,9 Senigallia (AN) tel. e fax. 0716101152
ing. LANDI 335-6070878 e-mail: stalandi@libero.it - giacomo.landi@ingpec.eu
ing. ORTOLANI 347-2911935 e-mail: ingroberto88@hotmail.it - roberto.ortolani@ingpec.eu
ing. SANTINELLI 347-0477164 e-mail: santinellim@gmail.com - michele.santinelli@ingpec.eu

Committente:	Comune di Ancona - Direzione Manutenzione, Frana e Protezione Civile, U.O. Immobili Comunali, Servizi Cimiteriali, Spp, Servizio Edilizia Cimiteriale
Lavori di:	LAVORI DI REALIZZAZIONE DELLA SERIE 7bis ALL'INTERNO DEL CIMITERO DI TAVERNELLE
Il Sindaco:	Avv. Valeria MANCINELLI
Assessore LL.PP.:	ing. Paolo MANARINI
Dirigente Direzione:	Ing. Ermanno FRONTALONI
Responsabile del procedimento:	ing. Maurizio RONCONI
Progetto Strutturale:	dott. ing.Roberto ORTOLANI
Progetto: Dicembre 2017	Variante I: *** / Variante 2:***
Tavola: PS3	PARTICOLARI — Scale Disegno 1:5
Progettista e D.L. Strutturale	Per Accettazione l'impresa / La Committenza

TABELLA MATERIALI

Calcestruzzo:		
Opere di Fondazione:	Classe di Resistenza: C25/30 Classe di Esposizione: XC2	
Acciaio per C.A.:	B450C	fy = 450 N/mm2 - ft = 540 N/mm2
Acciaio:	S235	fyk = 235N/mm2 - ftk = 360 N/mm2
Acciaio Tirafondi:	barre filettate Ø16 classe 8.8	
Bulloni:	classe 8.8	

DETTAGLIO COPRIFERRO
TIPICO PER TRAVI IN C.A.