N.B. TUTTI I DETTAGLI ESECUTIVI SONO VALIDI PER LE DIMENSIONI DEL PROGETTO INDICATE
QUALORA IL MANUFATTO DOVESSE SUBIRE VARIAZIONI NEL RANGE DELLE TOLLERANZE
INDICATE NEL PROGETTO ARCHITETTONICO DOVRANNO ESSERE RIADATTATI TUTTI I TAGLI D'OFFICINA

PROSPETTO STRUTTURALE RETRO

SCALA 1:25

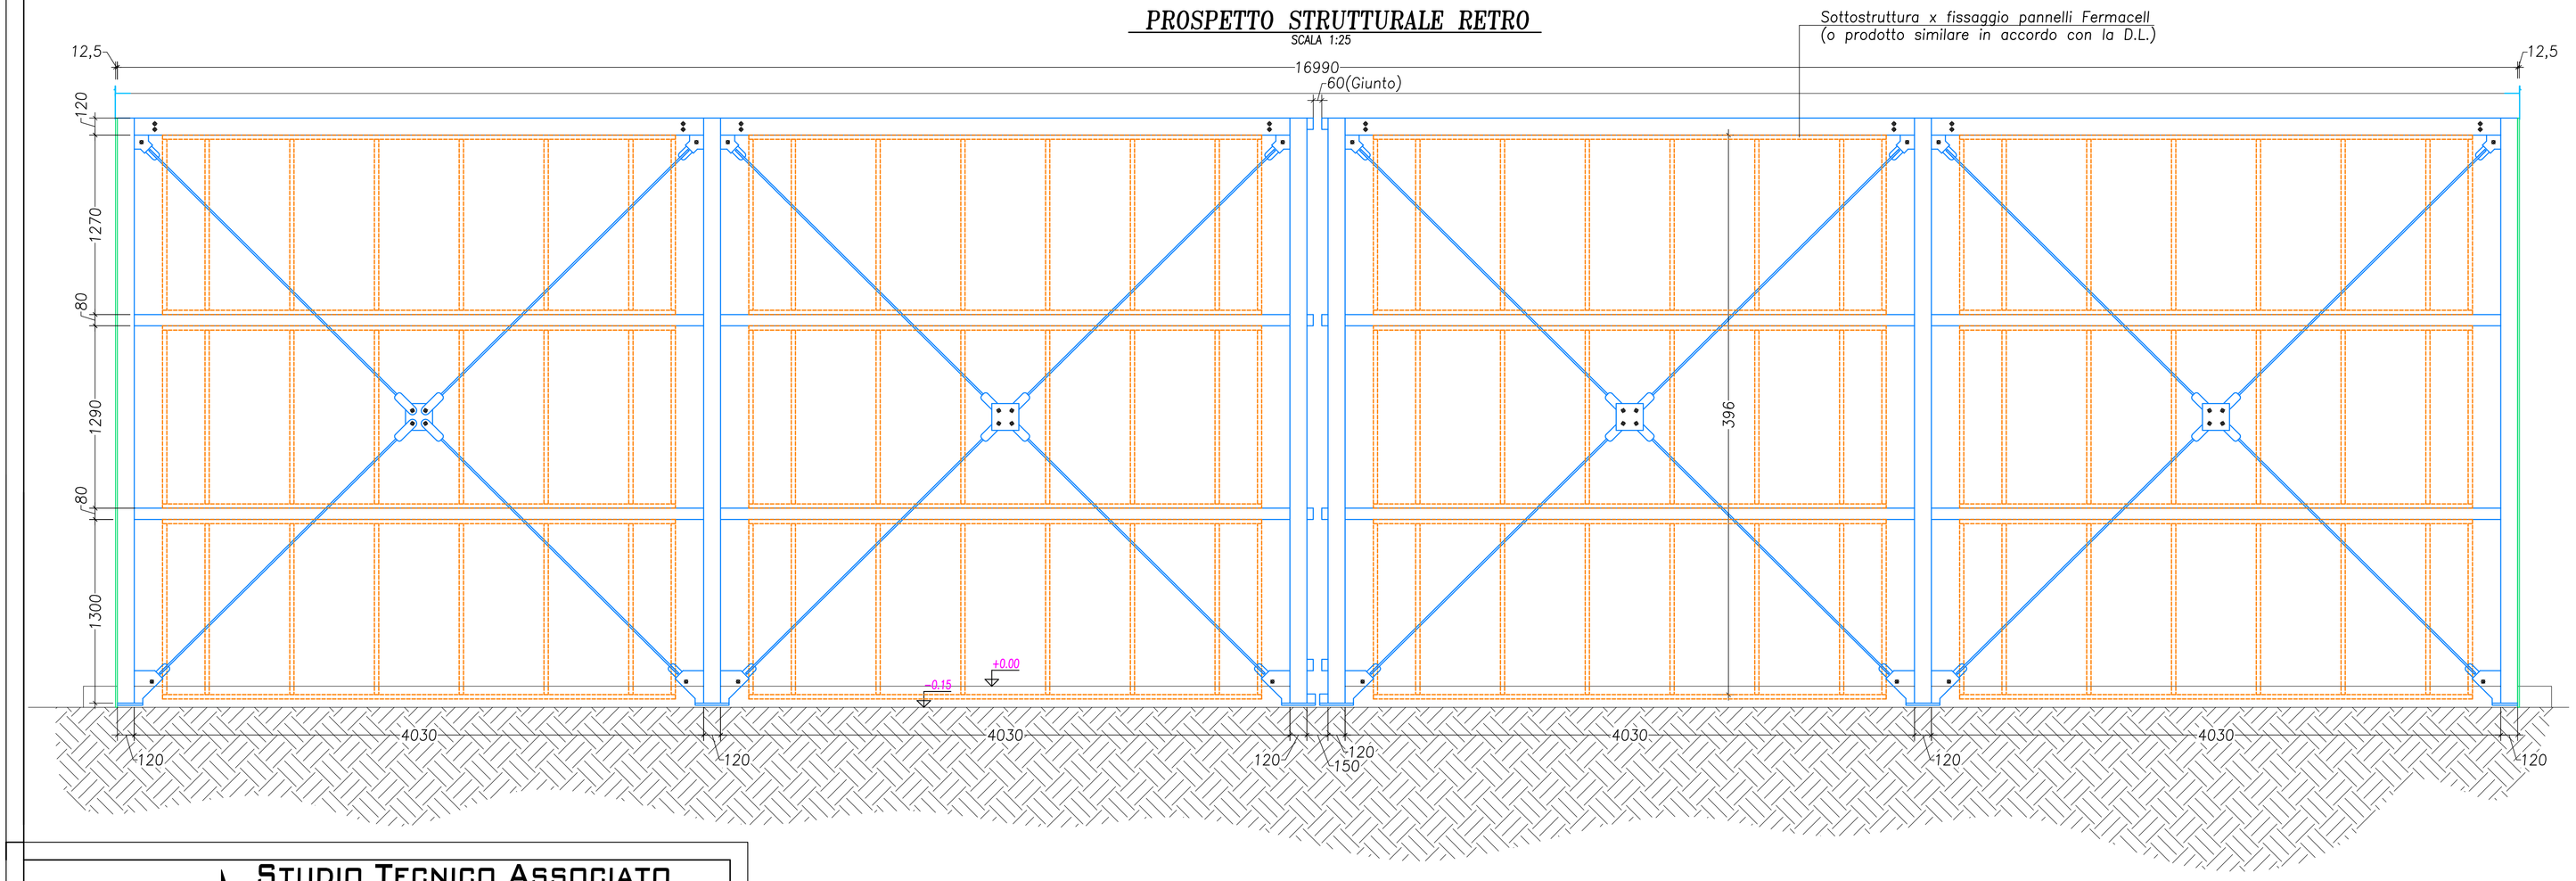

PROSPETTO STRUTTURALE DESTRO

SCALA 1:25

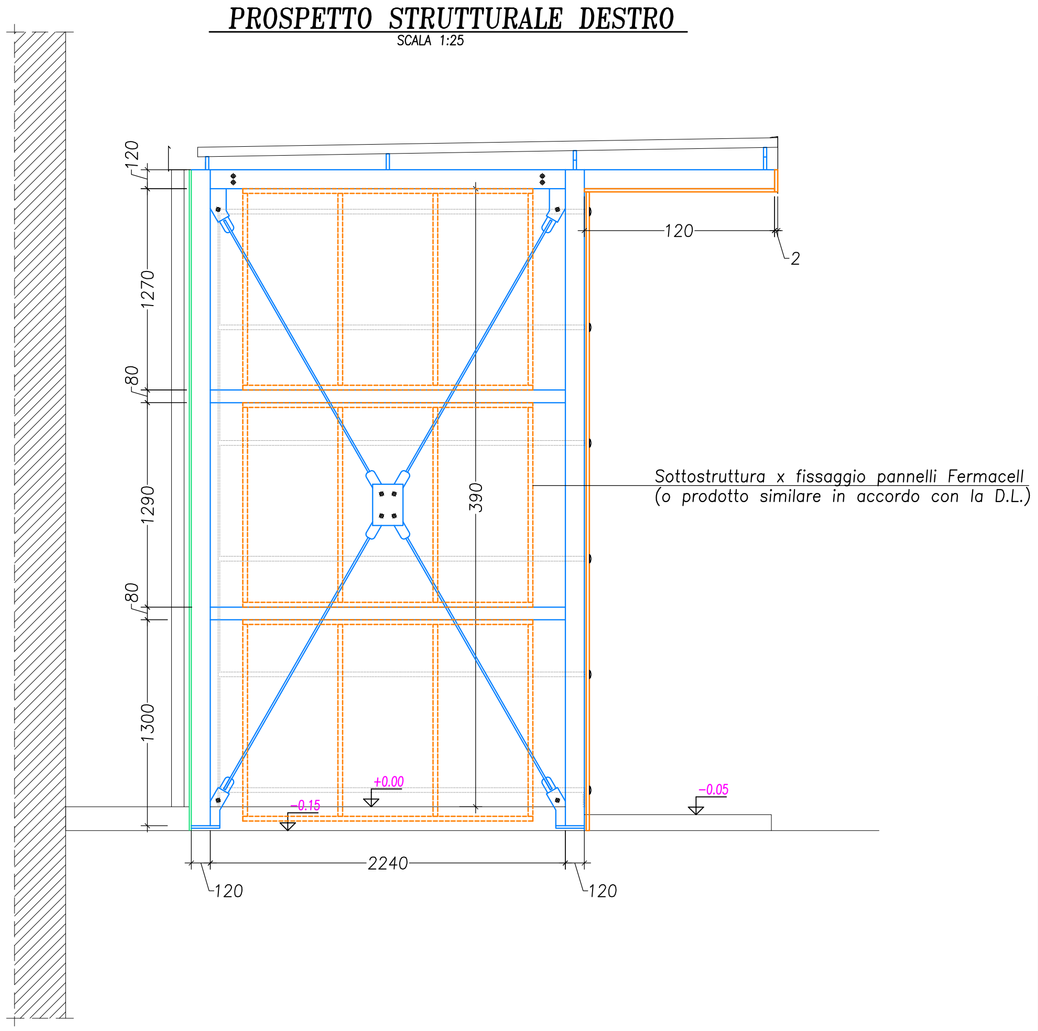

N.B. TUTTE LE MISURE SONO DA VERIFICARE IN SEDE D.L.

STUDIO TECNICO ASSOCIATO
LANDI

Via Arsilli,9 Senigallia (AN) tel. e fax. 07160152

ing. LANDI 335-6070878 e-mail: stalandi@libero.it - giacomo.landi@ingpec.eu

ing. ORTOLANI 347-2611195 e-mail: ingroberto68@hotmail.it - roberto.ortolani@ingpec.eu

ing. SANTINELLI 347-0477164 e-mail: santinellim@gmail.com - michele.santinelli@ingpec.eu

Committente: Comune di Ancona - Direzione Manutenzione, Frana e Protezione Civile, U.O. Immobili Comunali, Servizi Cimiteriali, Spp, Servizio Edilizia Cimiteriale

Lavori di: LAVORI DI REALIZZAZIONE DELLA SERIE 7bis ALL'INTERNO DEL CIMITERO DI TAVERNELLE

Il Sindaco: Avv. Valeria MANCINELLI Assessore LL.PP.: ing. Paolo MANARINI

Dirigente Direzione: Ing. Ermanno FRONTALONI Responsabile del procedimento: ing. Maurizio RONCONI

Progetto Strutturale: dott. ing.Roberto ORTOLANI

Progetto: Dicembre 2017 | Variante 1: *** | Variante 2: ***

Tavola: PS4 | PROSPETTI | Scale Disegno 1:25

Progettista e D.L. Strutturale	Per Accettazione l'impresa	La Committenza

TABELLA MATERIALI

Calcestruzzo:		
Opere di Fondazione:	Classe di Resistenza: C25/30 Classe di Esposizione: XC2	
Acciaio per C.A.:	B450C	fy = 450 N/mm2 - ft = 540 N/mm2
Acciaio:	S235	fyk = 235N/mm2 - ftk = 360 N/mm2
Acciaio Tirafondi:	barre filettate Ø16 classe 8.8	
Bulloni:	classe 8.8	

DETTAGLIO COPRIFERRO

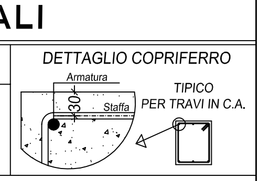

TABELLA MATERIALI

Calcestruzzo:		
Opere di Fondazione:	Classe di Resistenza: C25/30 Classe di Esposizione: XC2	
Acciaio per C.A.:	B450C	fy = 450 N/mm2 - ft = 540 N/mm2
Acciaio:	S235	fyk = 235N/mm2 - ftk = 360 N/mm2
Acciaio Tirafondi:	barre filettate Ø16 classe 8.8	
Bulloni:	classe 8.8	
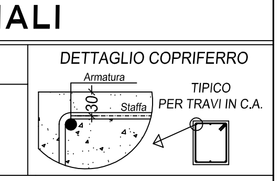
DETTAGLIO COPRIFERRO