



# Planimetria Generale

Scala 1:100

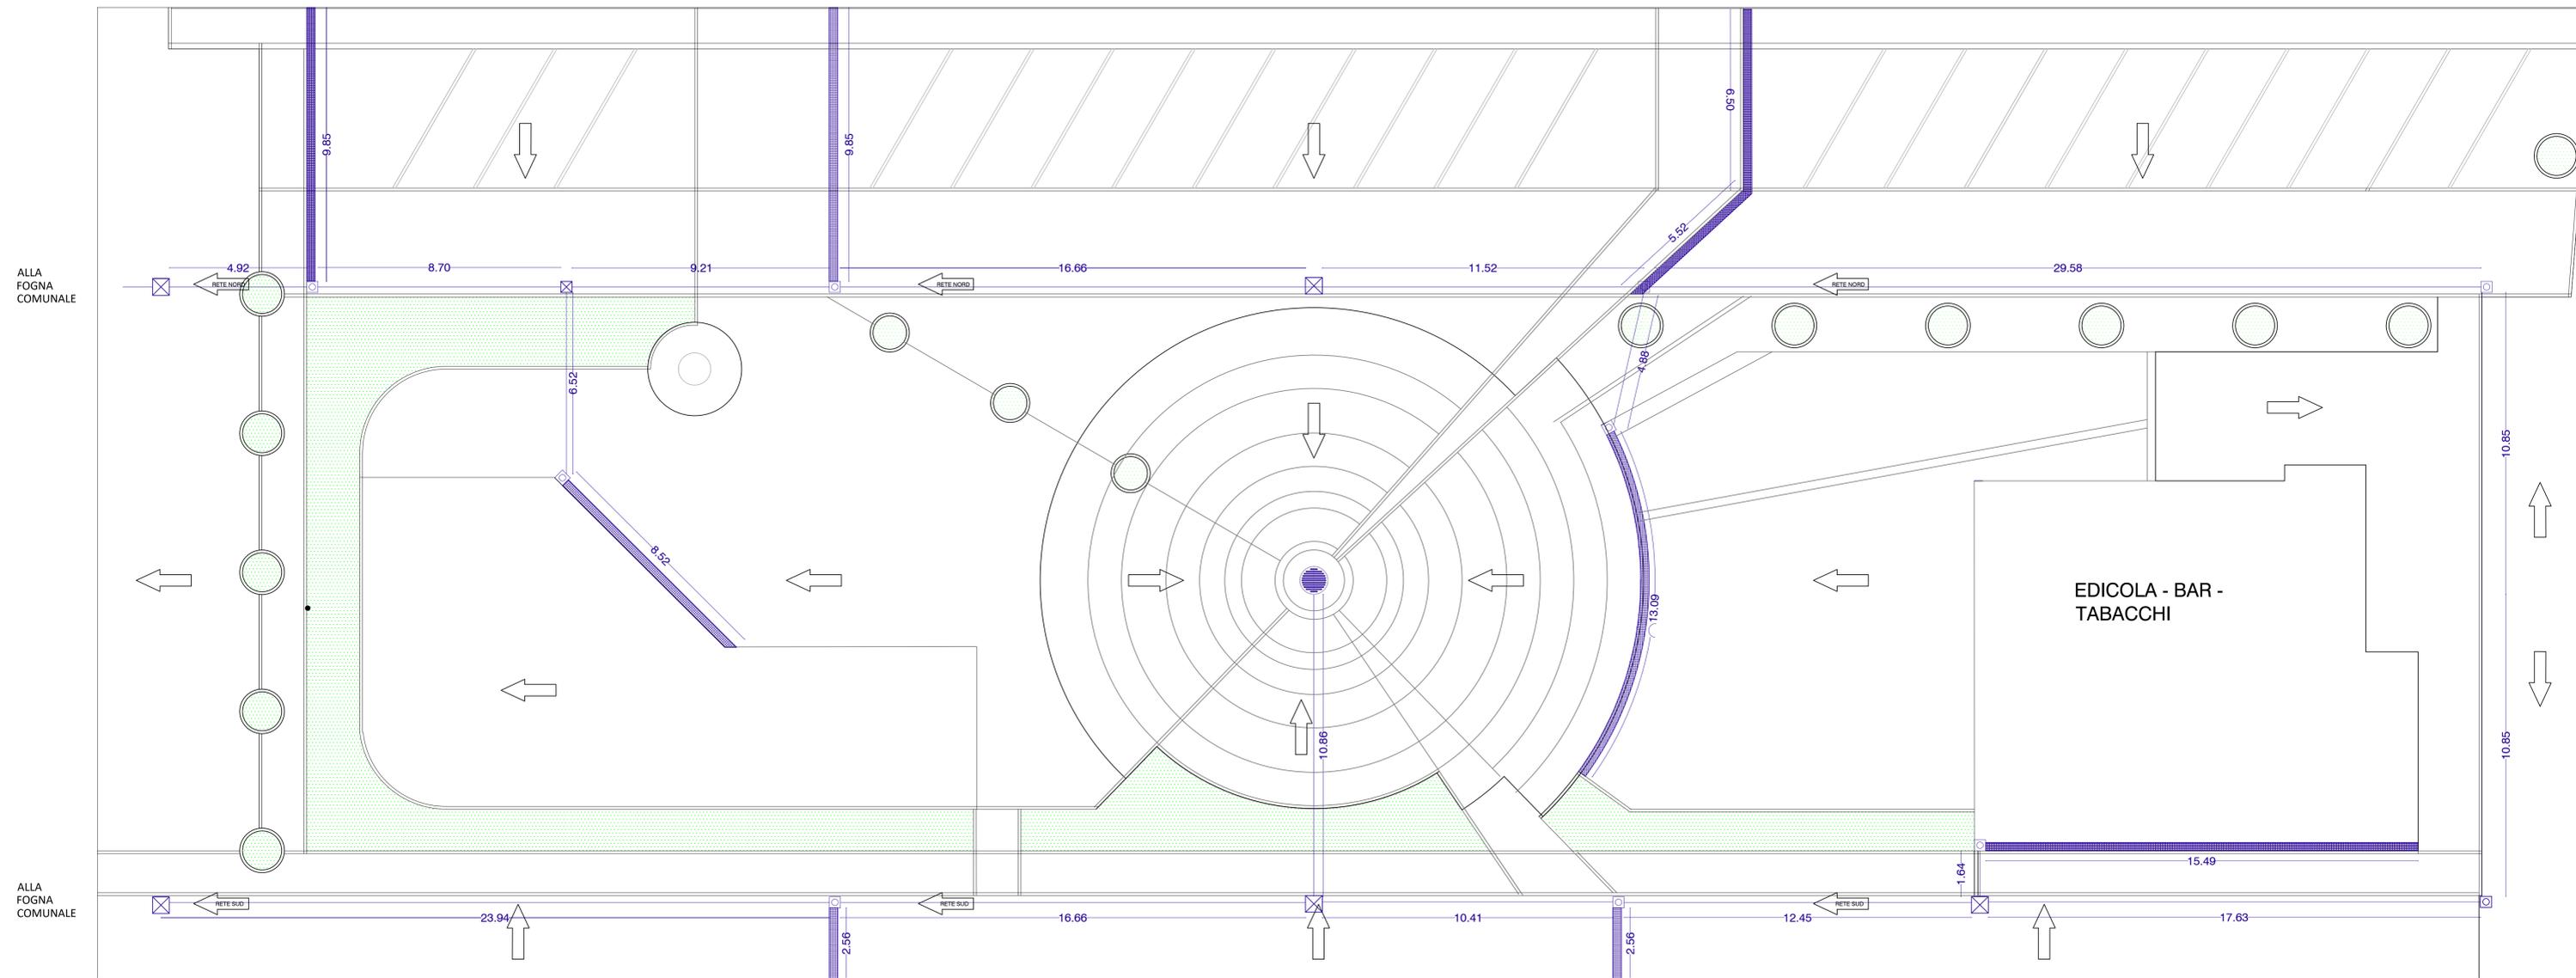

# Planimetria superfici scolanti

Scala 1:200

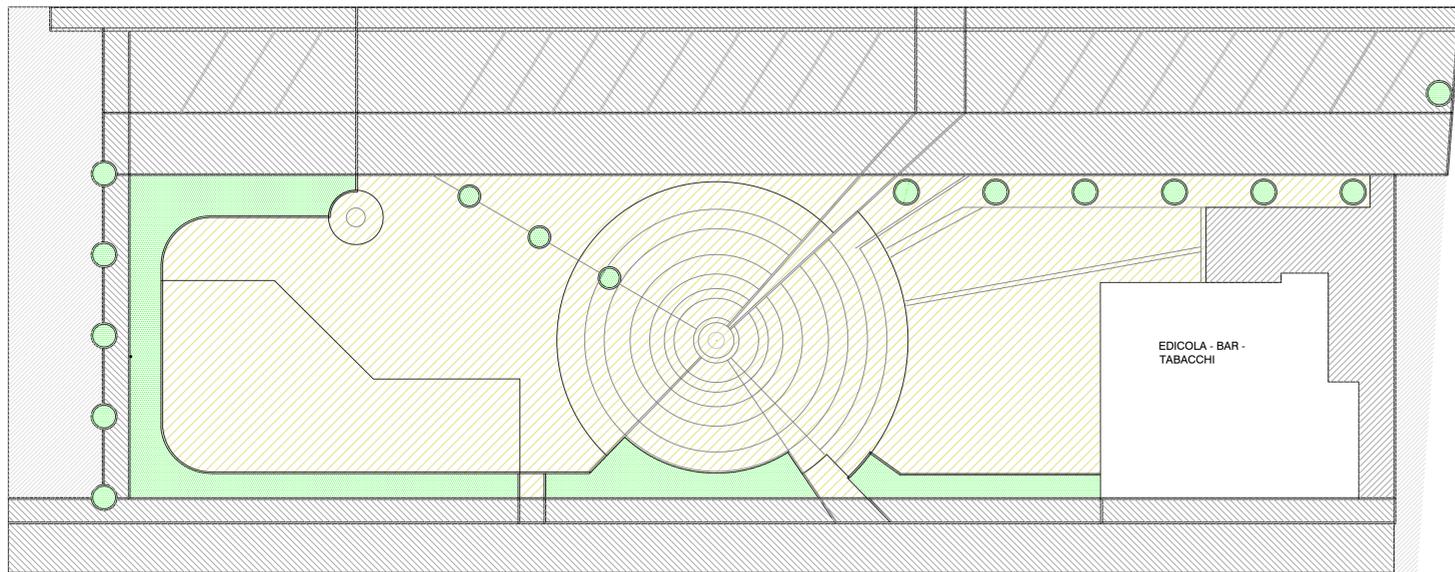

## LEGENDA

- Zona a verde  $\varphi=0,1$
- Pavimentazione drenante  $\varphi=0,3$
- Zona pavimentata  $\varphi=0,7$
- Zona asfaltata  $\varphi=0,9$

## LEGENDA

- Verso di deflusso
- Pozzetto di ispezione diametro 60
- Caditoia
- Caditoie lineari
- Acque bianche

COMMITTENTE: COMUNE DI ANCONA	IMPRESA:	INDIRIZZO: PIAZZA PALOMBARRE VIA DELL'ARTIGIANATO VIA DELL'INDUSTRIA	SITO/LOCALITA' ANCONA (AN)
PROG.ARCHITETTONICA: ARCH. OLIVA BATINI	DL ARCHITETTONICA:	PROG. STRUTTURALE: ING. MICHELE VIGLIONE	COORD. SICUREZZA:
Questo disegno è di proprietà ISP Engineering S.r.l. che ne riserva tutti i diritti. La copia, una volta prelevata dal sito, è in stato non controllato; prima dell'utilizzo verificare la validità della revisione.			
COD. PRATICA: 042021_002_2017	RIQUALIFICAZIONE PIAZZA TRA VIA DELL'ARTIGIANATO E VIA DELL'INDUSTRIA QUARTIERE PALOMBARRE - PROGETTO ESECUTIVO		
SCALA: varie	IMPIANTO RACCOLTA ACQUE METEORICHE		I.02
DATA: 07/03/18	REV:		IND. DI REV.