
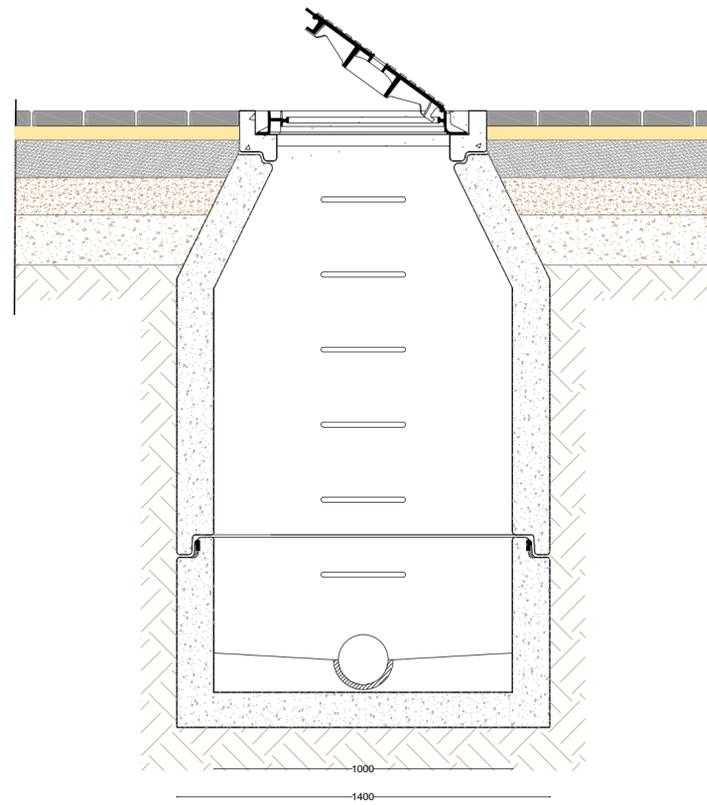





Pozzetto di ispezione

Scala 1:20

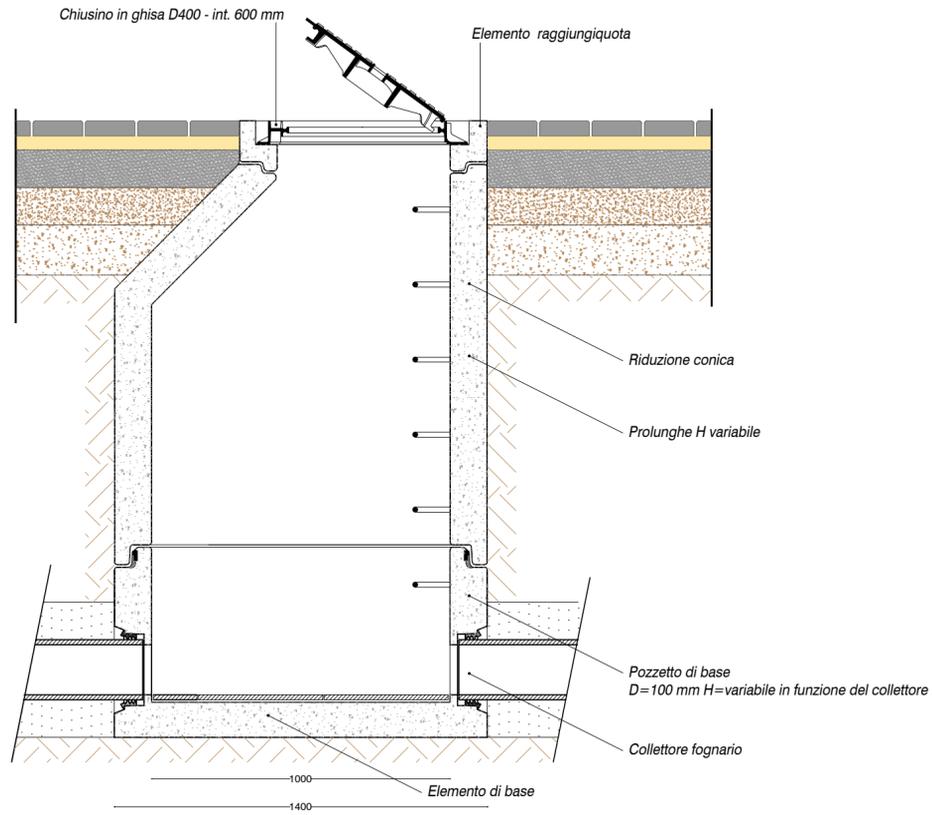


Caditoia circolare

Scala 1:20

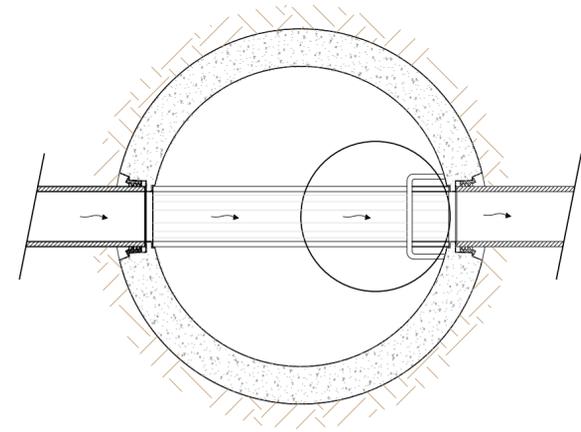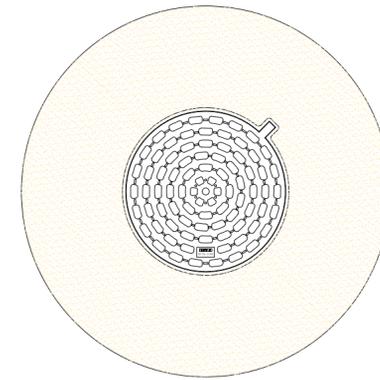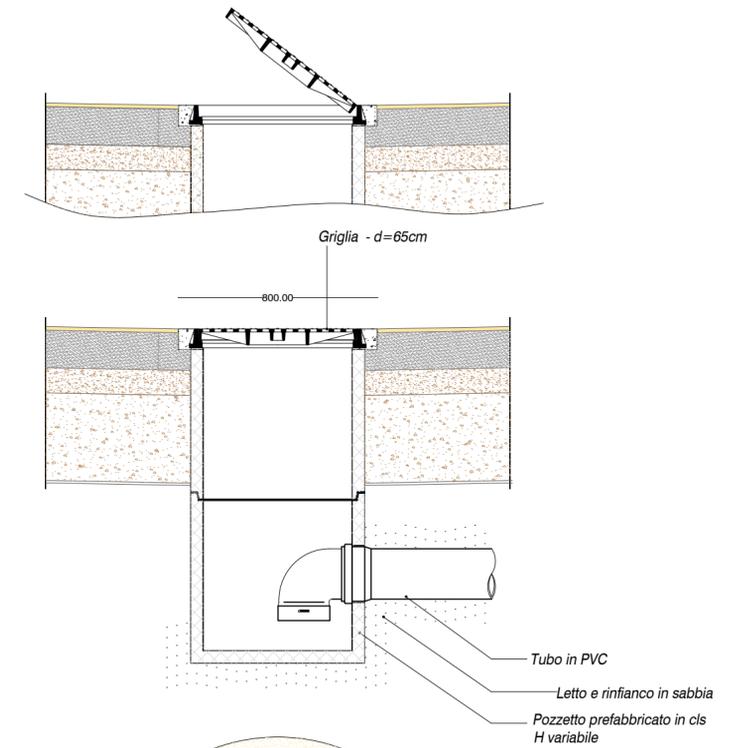


Caditoia con griglia lineare

Scala 1:20

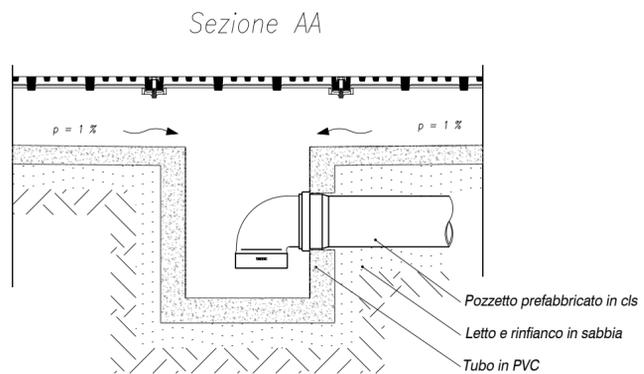




Caditoia C250

Scala 1:20

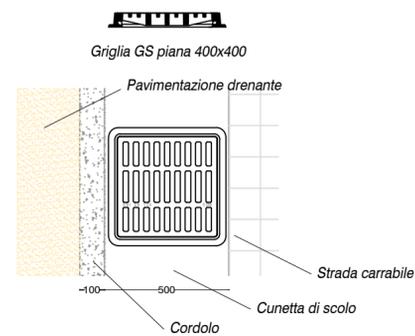

Caditoia D400

Scala 1:20

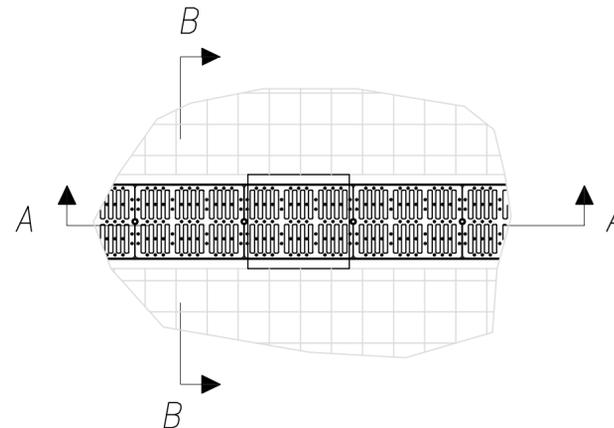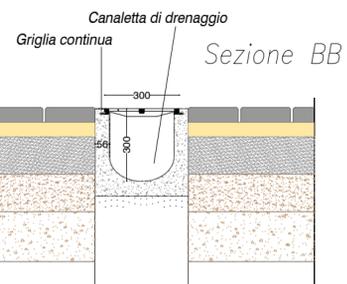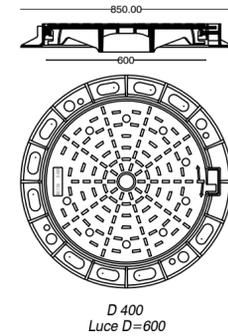

COMMITTENTE: COMUNE DI ANCONA	IMPRESA:	INDIRIZZO: PIAZZA PALOMBARE VIA DELL'ARTIGIANATO VIA DELL'INDUSTRIA	SITO/LOCALITA': ANCONA (AN)
PROG.ARCHITETTONICA: ARCH. OLIVA BATINI	DL ARCHITETTONICA:	PROG. STRUTTURALE: ING. MICHELE VIGLIONE	COORD. SICUREZZA:
Questo disegno è di proprietà ISP Engineering S.r.l. che se ne riserva tutti i diritti. La copia, una volta prelevata dal sito, è in stato non controllato; prima dell'utilizzo verificare la validità della revisione.			
			
COD.PRATICA 042021_002_2017	RIQUALIFICAZIONE PIAZZA TRA VIA DELL'ARTIGIANATO E VIA DELL'INDUSTRIA QUARTIERE PALOMBARE - PROGETTO ESECUTIVO		
SCALA varie	PARTICOLARI SMALTIMENTO ACQUE METEORICHE		I.02a
DATA 07/03/18			
REV.			IND. DI REV.