



COMUNE DI ANCONA

DIREZIONE MANUTENZIONI, FRANA E PROTEZIONE CIVILE
U.O. IMMOBILI COMUNALI, SERVIZI CIMITERIALI E SPP



GENNAIO 2018

RIQUALIFICAZIONE PIAZZA tra via Dell'artigianato e via Dell'industria
QUARTIERE PALOMBARE

PROGETTO DEFINITIVO ED ESECUTIVO

elaborato


STATO DI FATTO:
PLANIMETRIA GENERALE - PIANO QUOTATO
PROFILO A-A' E B-B'

A1

Scala 1:200

IL SINDACO: Avv. Valeria MANCINELLI
ASSESSORE LL.PP.: Ing. Paolo MANNARINI
IL DIRIGENTE DELLA DIREZIONE: Ing. Ermanno FRONTALONI
RESPONSABILE DEL PROCEDIMENTO: Ing. Maurizio RONCONI
PROGETTISTA ARCHITETTONICO: Arch. Oliva BATINI
PROGETTISTA STRUTTURALE: Ing. Michele VIGLIONE
COLLABORATORI: Geom. Cinzia VERDUCCI
COORDINATORE SICUREZZA IN FASE DI PROGETTAZIONE: Geom. Massimo BASTIANELLI

STRALCIO AEROFOTOGRAMMETRICO

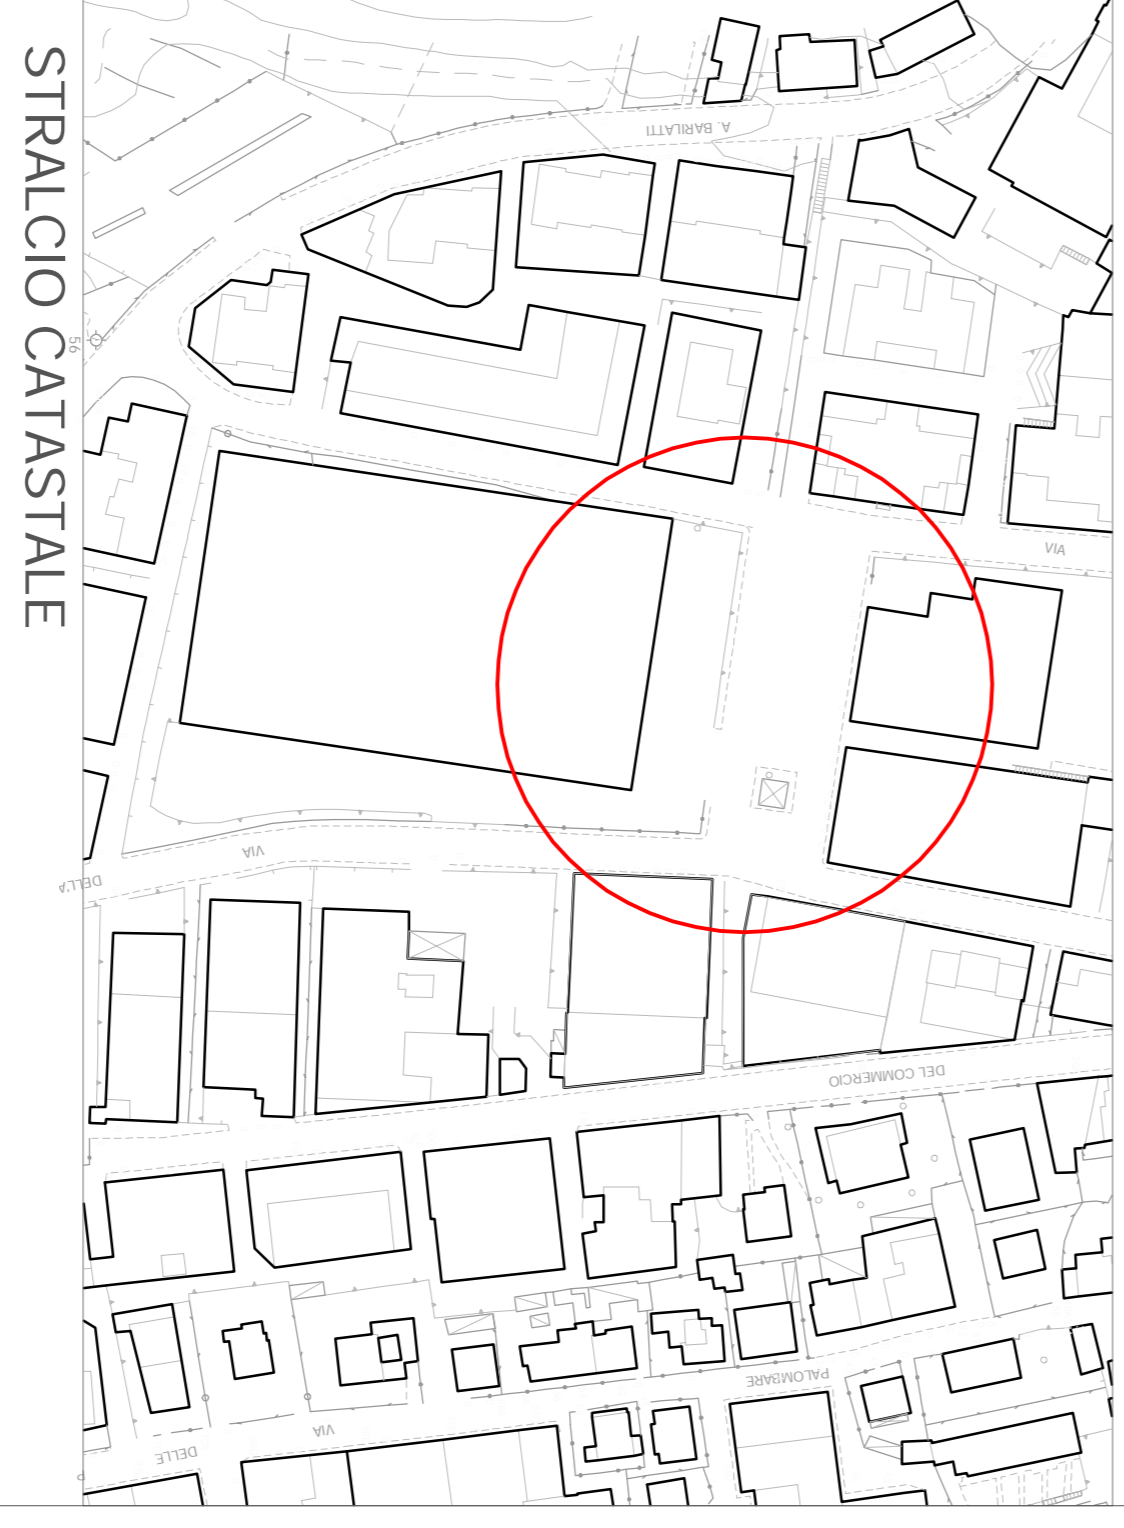

STRALCIO CATASTALE

