



COMUNE DI ANCONA

DIREZIONE MANUTENZIONI, FRANA E PROTEZIONE CIVILE
U.O. IMMOBILI COMUNALI, SERVIZI CIMITERIALI E SPP



GENNAIO 2018

RIQUALIFICAZIONE PIAZZA tra via Dell'artigianato e via Dell'industria
QUARTIERE PALOMBARE

PROGETTO DEFINITIVO ED ESECUTIVO

PLANIMETRIA GENERALE
SEZIONE AA'

elaborato
A2

scala 1:200

IL SINDACO:
ASSESSORE LL.PP.:
IL DIRIGENTE DELLA DIREZIONE:
RESPONSABILE DEL PROCEDIMENTO:
PROGETTISTA ARCHITETTONICO:
PROGETTISTA STRUTTURALE:
COLLABORATORI:


Avv. Valeria MANCINI
Ing. Paolo MANARINI
Ing. Ermanno FRONTALONI
Ing. Maurizio RONCONI
Arch. Oliva BATINI
Ing. Michele VIGLIONE
Geom. Cinzia VERDUCCI

COORDINATORE SICUREZZA
IN FASE DI PROGETTAZIONE:

Geom. Massimo BASTIANELLI

Fig.

SEZIONE AA'

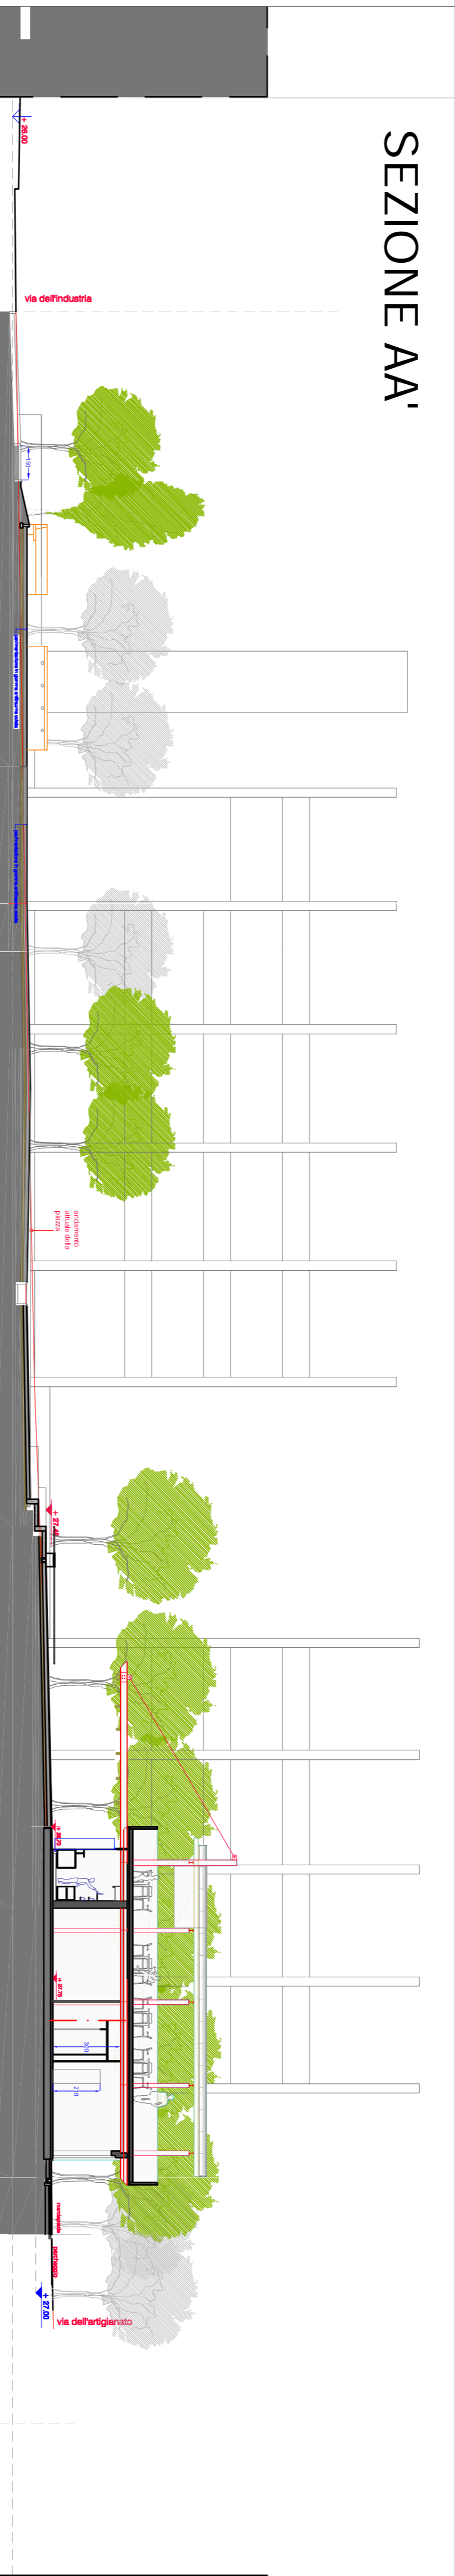

PLANIMETRIA GENERALE

