COMUNE DI ANCONA

DIREZIONE MANUTENZIONI, FRANA E PROTEZIONE CIVILE
U.O. IMMOBILI COMUNALI, SERVIZI CIMITERIALI E SPP

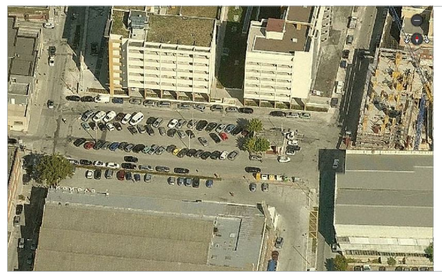

GENNAIO 2018

RIQUALIFICAZIONE PIAZZA tra via Dell'artigianato e via Dell'industria
QUARTIERE PALOMBARE

PROGETTO DEFINITIVO ED ESECUTIVO

PIANTA CON INDICAZIONE DEI MATERIALI
SEZIONE AA'
PARTICOLARI COSTRUTTIVI

elaborato
A3
scala 1:100

IL SINDACO:	Avv. Valeria MANCINELLI
ASSESSORE LL.PP.:	Ing. Paolo MANARINI
IL DIRIGENTE DELLA DIREZIONE:	Ing. Ermanno FRONTALONI
RESPONSABILE DEL PROCEDIMENTO:	Ing. Maurizio RONCONI
PROGETTISTA ARCHITETTONICO:	Arch. Oliva BATINI
PROGETTISTA STRUTTURALE:	Ing. Michele VIGLIONE
COLLABORATORI:	Geom. Cinzia VERDUCCI
COORDINATORE SICUREZZA IN FASE DI PROGETTAZIONE:	Geom. Massimo BASTIANELLI

File:

palombare

SEZIONE AA' - scala 1:100

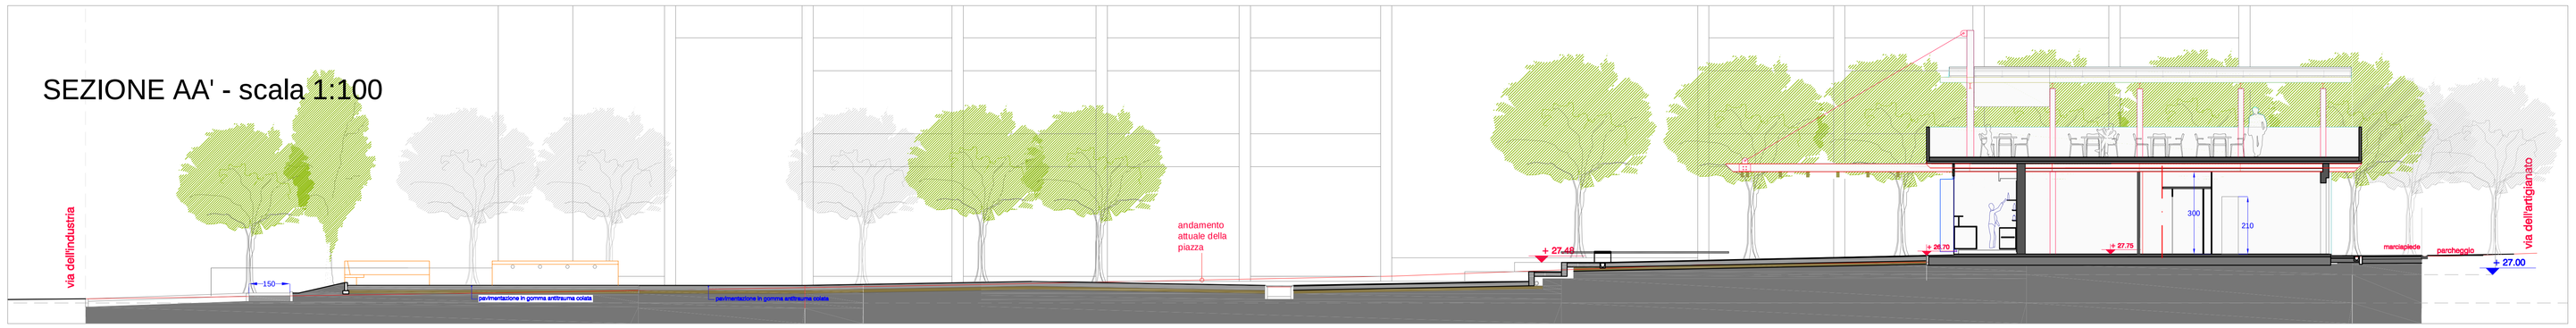

PIANTA con definizione materiali - scala 1:100

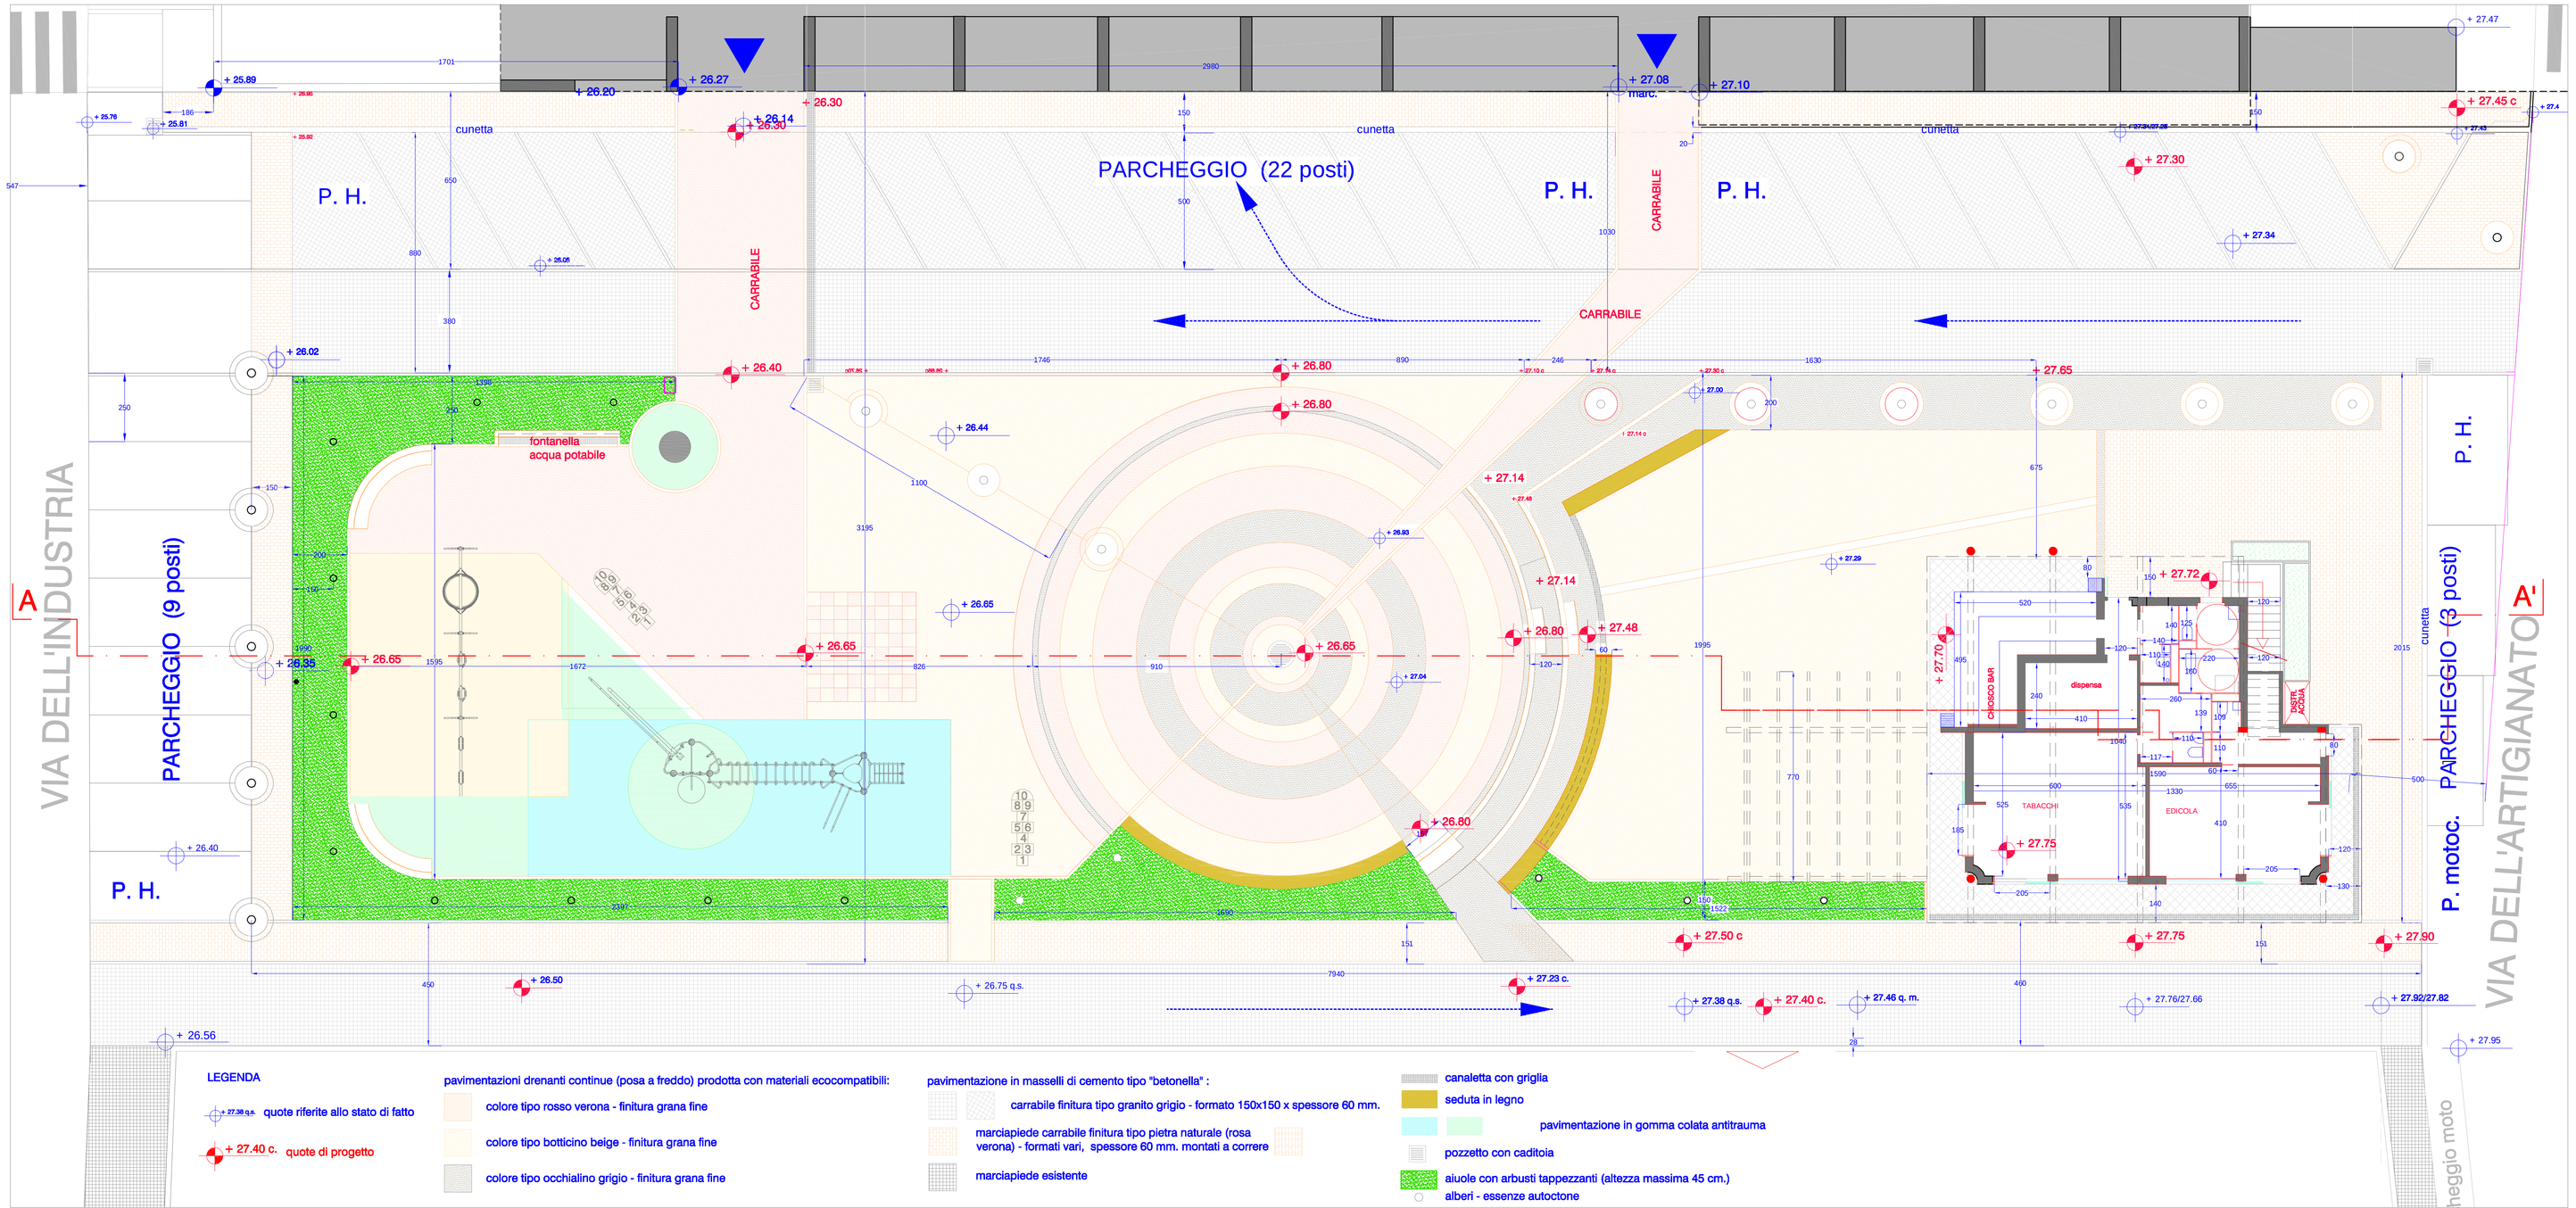

LEGENDA

+ 27.38 q.s. quote riferite allo stato di fatto

+ 27.40 c. quote di progetto

pavimentazioni drenanti continue (posa a freddo) prodotta con materiali ecocompatibili:
- colore tipo rosso verona - finitura grana fine
- colore tipo botticino beige - finitura grana fine
- colore tipo occhialino grigio - finitura grana fine

pavimentazione in masselli di cemento tipo "betonella" :
- carrabile finitura tipo granito grigio - formato 150x150 x spessore 60 mm.
- marciapiede carrabile finitura tipo pietra naturale (rosa verona) - formati vari, spessore 60 mm. montati a correre
- marciapiede esistente

- canaletta con griglia
- seduta in legno
- pavimentazione in gomma colata antitrauma
- pozzetto con caditoia
- aiuole con arbusti tappezzanti (altezza massima 45 cm.)
- alberi - essenze autoctone

PARTICOLARI - scala 1:20

GRADONATA

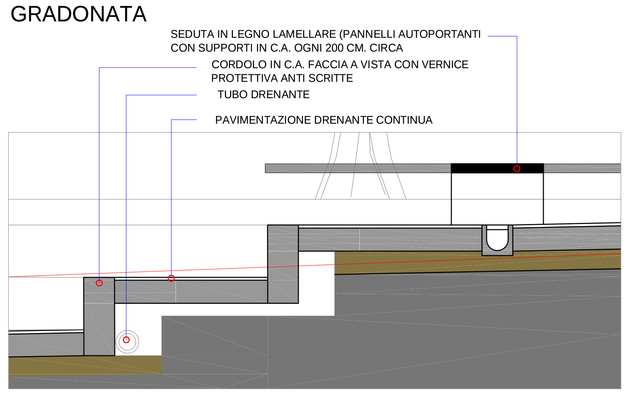

PAVIMENTAZIONE DRENANTE

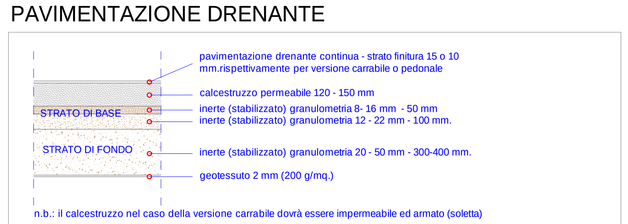

PAVIMENTAZIONE IN MASSELLI DI CEMENTO