



COMUNE DI ANCONA

DIREZIONE MANUTENZIONI, FRANA E PROTEZIONE CIVILE
U.O. IMMOBILI COMUNALI, SERVIZI CIMITERIALI E SPP



GENNAIO 2018

RIQUALIFICAZIONE PIAZZA tra via Dell'artigianato e via Dell'industria
QUARTIERE PALOMBARE

PROGETTO DEFINITIVO ED ESECUTIVO

BARRIERE ARCHITETTONICHE:
PIANTA - ACCESSIBILITA' PIAZZA
PARTICOLARE SISTEMA "LOGES"

elaborato
A5


SCALE 1:200

IL SINDACO:
ASSESSORE LL.PP.:
IL DIRIGENTE DELLA DIREZIONE:
RESPONSABILE DEL PROCEDIMENTO:
PROGETTISTA ARCHITETTONICO:
PROGETTISTA STRUTTURALE:
COLLABORATORI:

Avv. Valeria MANCINELLI
Ing. Paolo MAVARINI
Ing. Ermanno FRONTALONI
Ing. Maurizio RONCONI
Arch. OLIVA BATTINI
Ing. Michele VIGLIONE
Geom. Chiriza VERDUCCI

COORDINATORE SICUREZZA
IN FASE DI PROGETTAZIONE:
Geom. Massimo BASTIANELLI

PIANTA - ACCESSIBILITA' PIAZZA

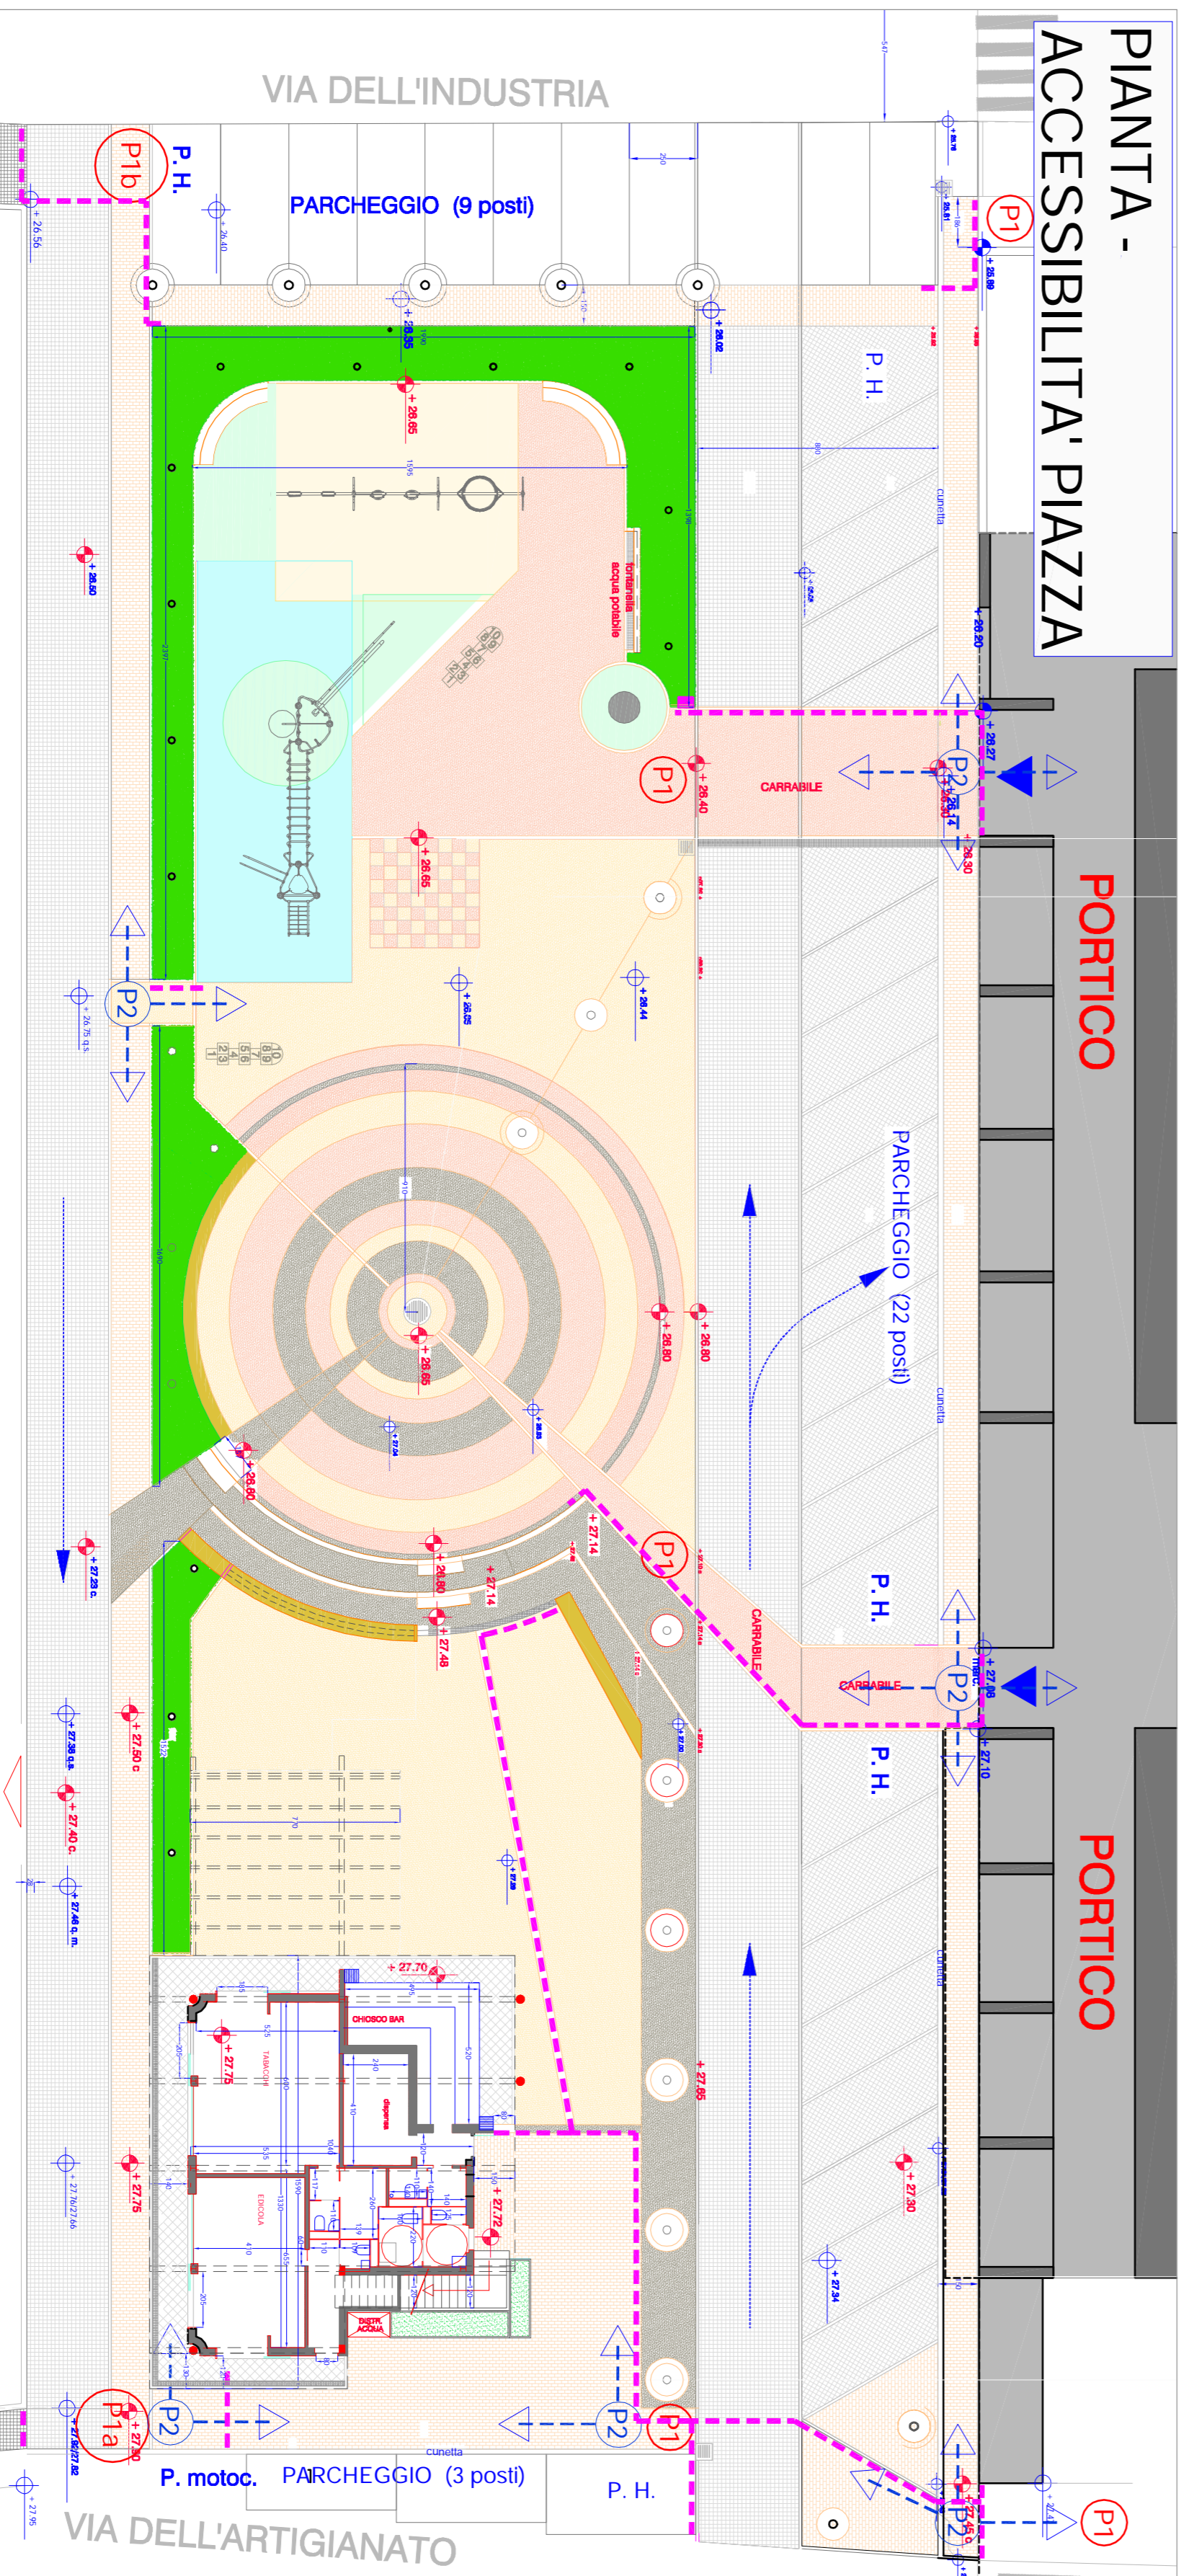

LEGENDA

- (P1) Accessi alla piazza e all'area interessata dall'intervento
- (P2) Percorso disabili motori
- P1a raccordare con rampe la strada ed i marciapiedi
- P1 l'accesso alla piazza ed all'area da questo lato è garantito dalla compatibilità delle pavimentazioni.
- P1b Percorso tattile - n.b.: i cordoli, la base delle gradinate ed altri elementi riconoscibili tattilmente sono da considerarsi parte integrante del percorso.
- rappresentazione tattile della piazza - larga

PARTICOLARE SISTEMA "LOGES"

