

COMUNE DI ANCONA

DIREZIONE MANUTENZIONI, FRANA E PROTEZIONE CIVILE
U.O. IMMOBILI COMUNALI, SERVIZI CIMITERIALI E SPP



GENNAIO 2018

RIQUALIFICAZIONE PIAZZA tra via Dell'artigianato e via Dell'industria
QUARTIERE PALOMBARE

PROGETTO DEFINITIVO ED ESECUTIVO

PROGETTO SISTEMAZIONE A VERDE
INDICAZIONE ARREDI


elaborato

A6

scala 1:200

IL SINDACO: Avv. Valeria MANCINELLI
 ASSESSORE LL.PP.: Ing. Paolo MANARINI
 IL DIRIGENTE DELLA DIREZIONE: Ing. Ermanno FRONTALONI
 RESPONSABILE DEL PROCEDIMENTO: Ing. Maurizio RONCONI
 PROGETTISTA ARCHITETTONICO: Arch. Oliva BATINI
 PROGETTISTA STRUTTURALE: Ing. Michele VIGLIONE
 COLLABORATORI: Geom. Cinzia VERBUCCI

COORDINATORE SICUREZZA IN FASE DI PROGETTAZIONE: Geom. Massimo BASTIANELLI

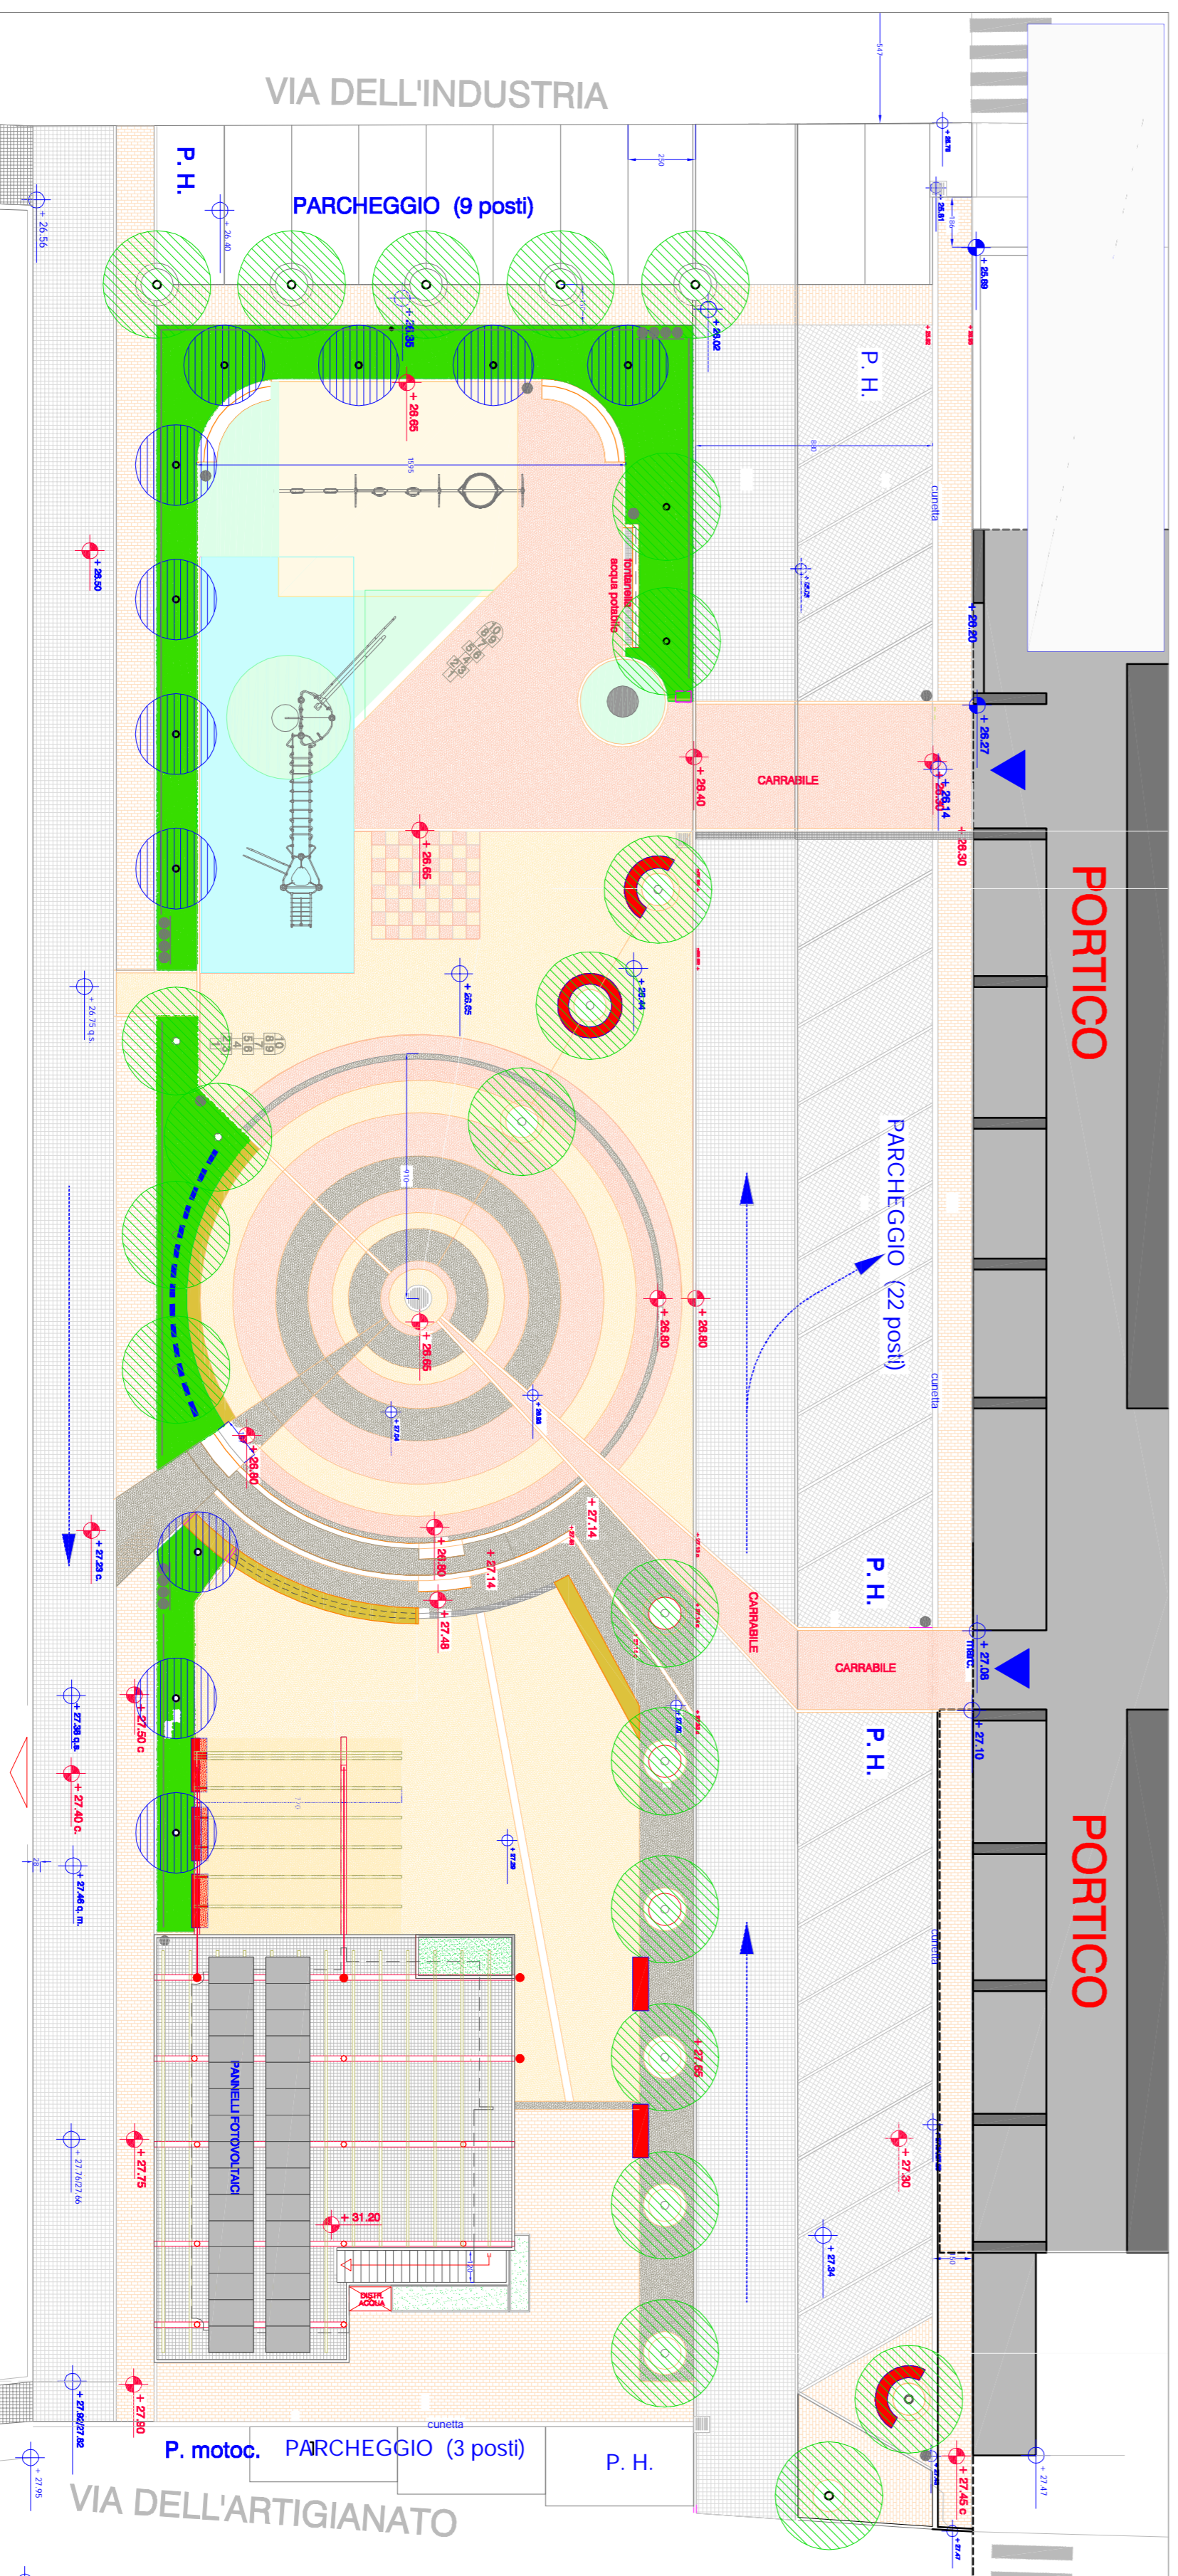

LEGENDA

- ALBERO A PORTAMENTO FASTIGIATO - PYRUS CALLERYANA 'CHANITCLEER'
- ALBERO A PORTAMENTO OMBRELLIFORME - KOELREUTERA PANNICULATA
- AIUOLE CON ARBUSTI TAPPEZZANTI BASSI: PISTACIA LENTISCUS n. 4 piantine /mq.
- ARBUSTO: OSMANTHUS HETEROPHYLLUS - n. 1 piantina/0.40 ml.

n. b. : il progetto prevede la realizzazione dell'impianto di irrigazione a goccia nelle aiuole.

alcuni alberi dovranno essere posti in vasi incassati per contenere l'apparato radicale - in corrispondenza della fogna esistente in cl. di 200X100 cm.

- dissuasori altezza ridotta atti ad impedire la penetrazione nella piazza delle aiuole ed a proteggere l'area giochi.
- PANCHINE
- CESTINI PER RIFIUTI URBANI SINGOLO E QUADRUPLI O PER RACCOLTA DIFFERENZIATA con struttura portante in tubolare di acciaio.

PARTICOLARE DISSUASORI realizzati in tubolare di acciaio

