

# COMUNE DI ANCONA

Direzione Manutenzioni, Frana e Protezione Civile



Manutenzione straordinaria strade 2018 - Lotto 3  
Vie: Nenni, Trionfi, Palombare, Metauro, Tenna, Zuccari,  
Bersaglieri d'Italia e limitrofe

PROGETTO ESECUTIVO  
Planimetrie di progetto

Elaborato

10


Aprile 2018


Responsabile del Procedimento: ing. Giorgio Calavalle

Progettista: ing. Giorgio Calavalle

Collaboratori: geom. Luana Arlecioni, geom. Giorgio D'Intino


Planimetria intervento  
via Nenni - via Tfforifi  
via Palombare  
(scala 1:2000)

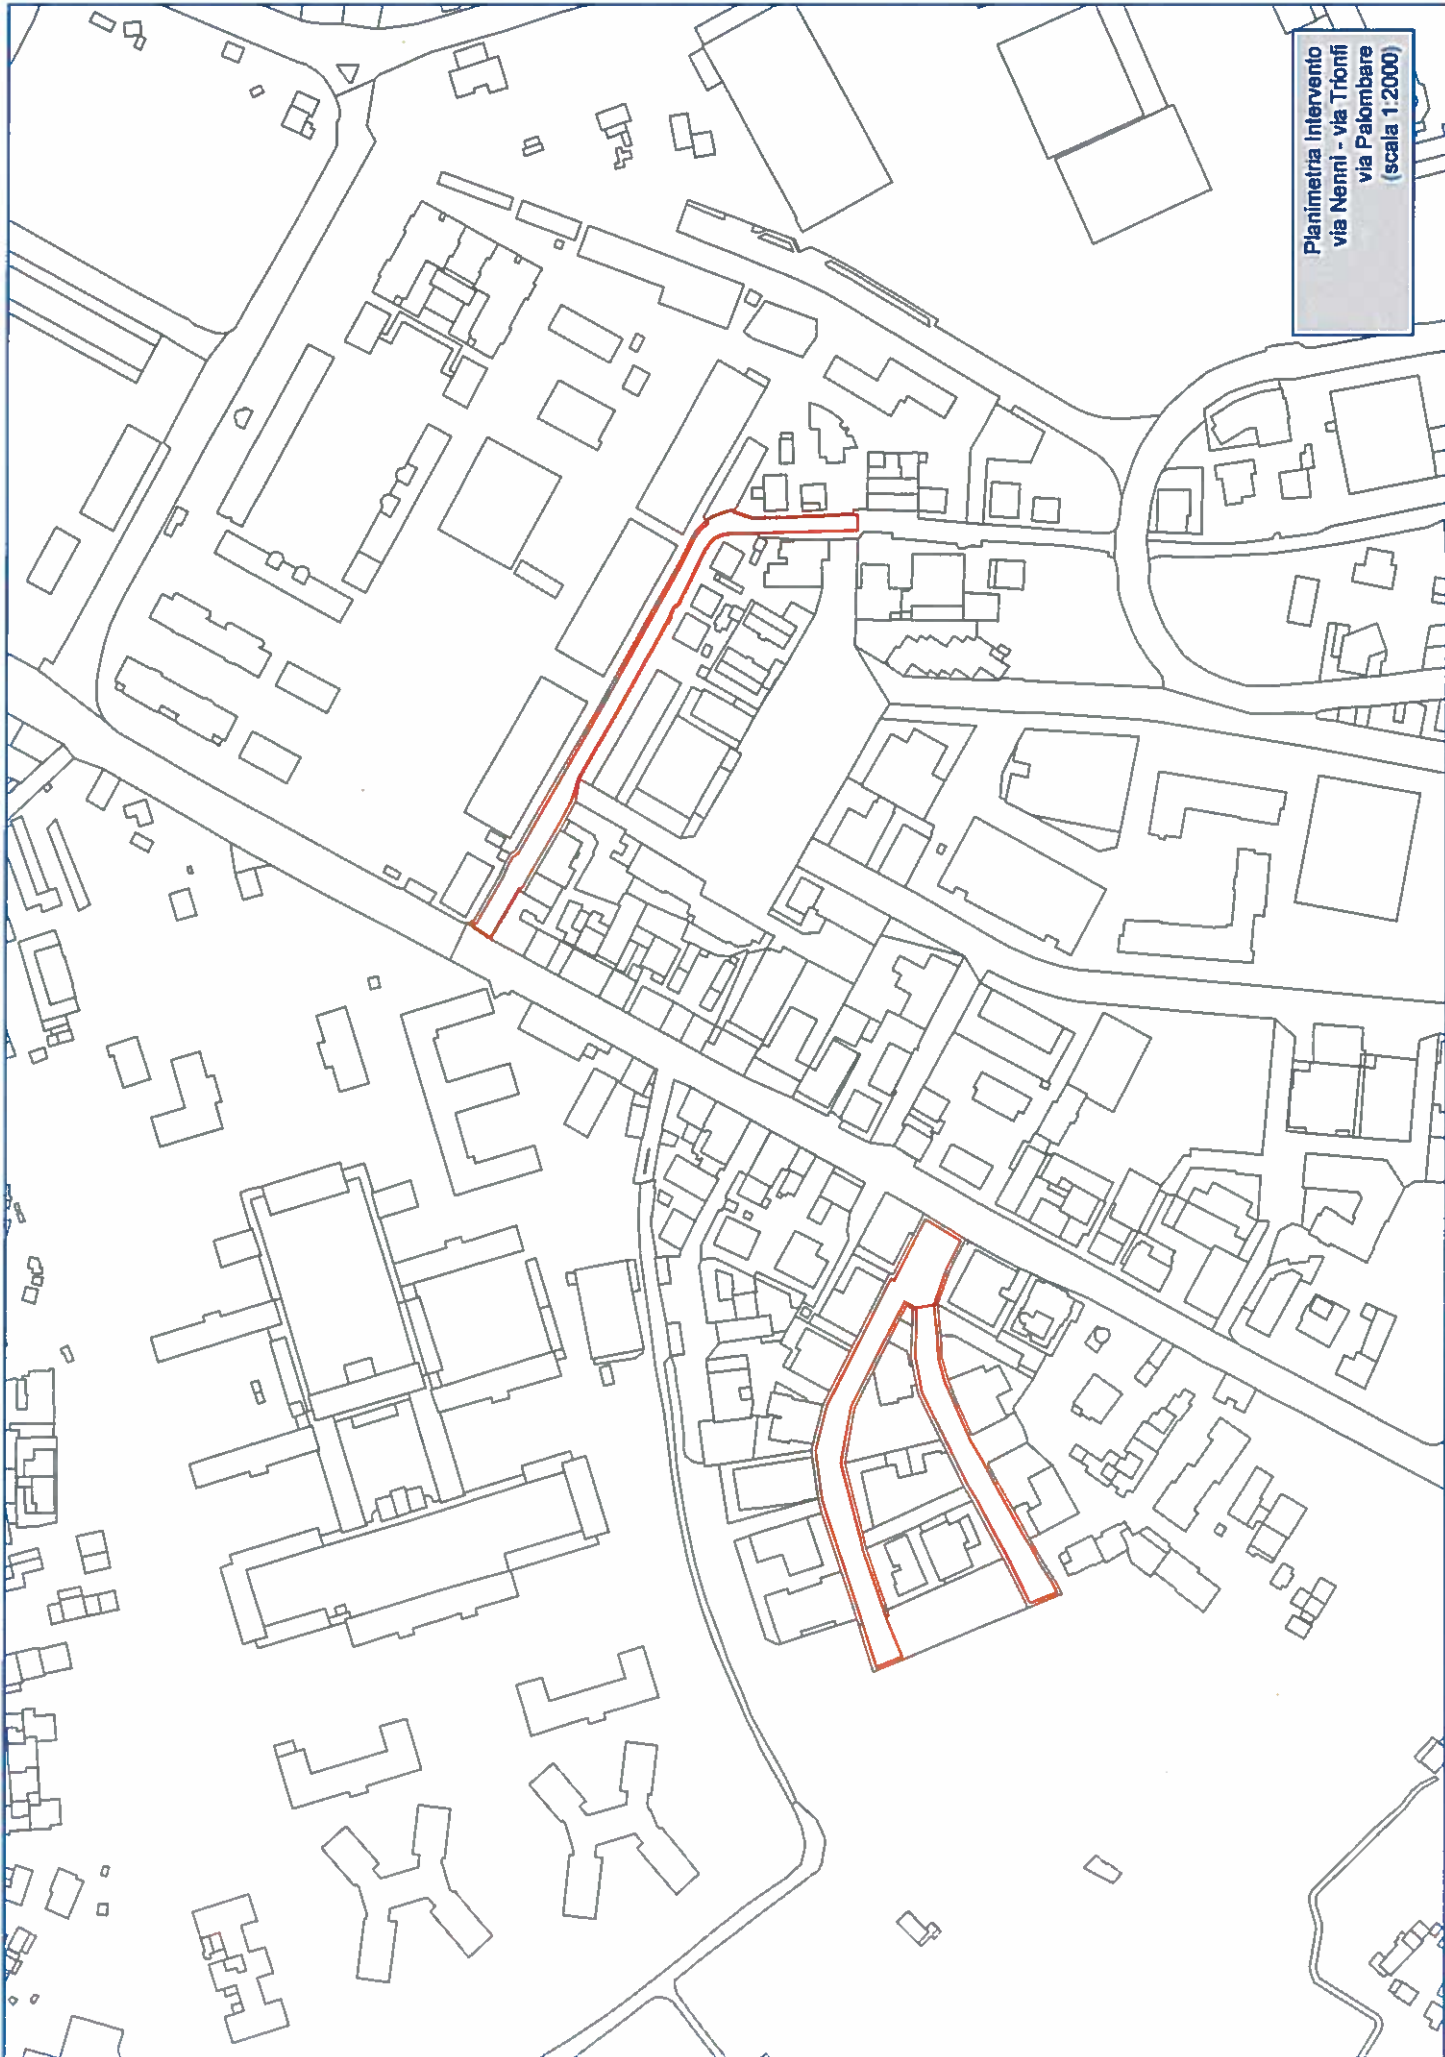

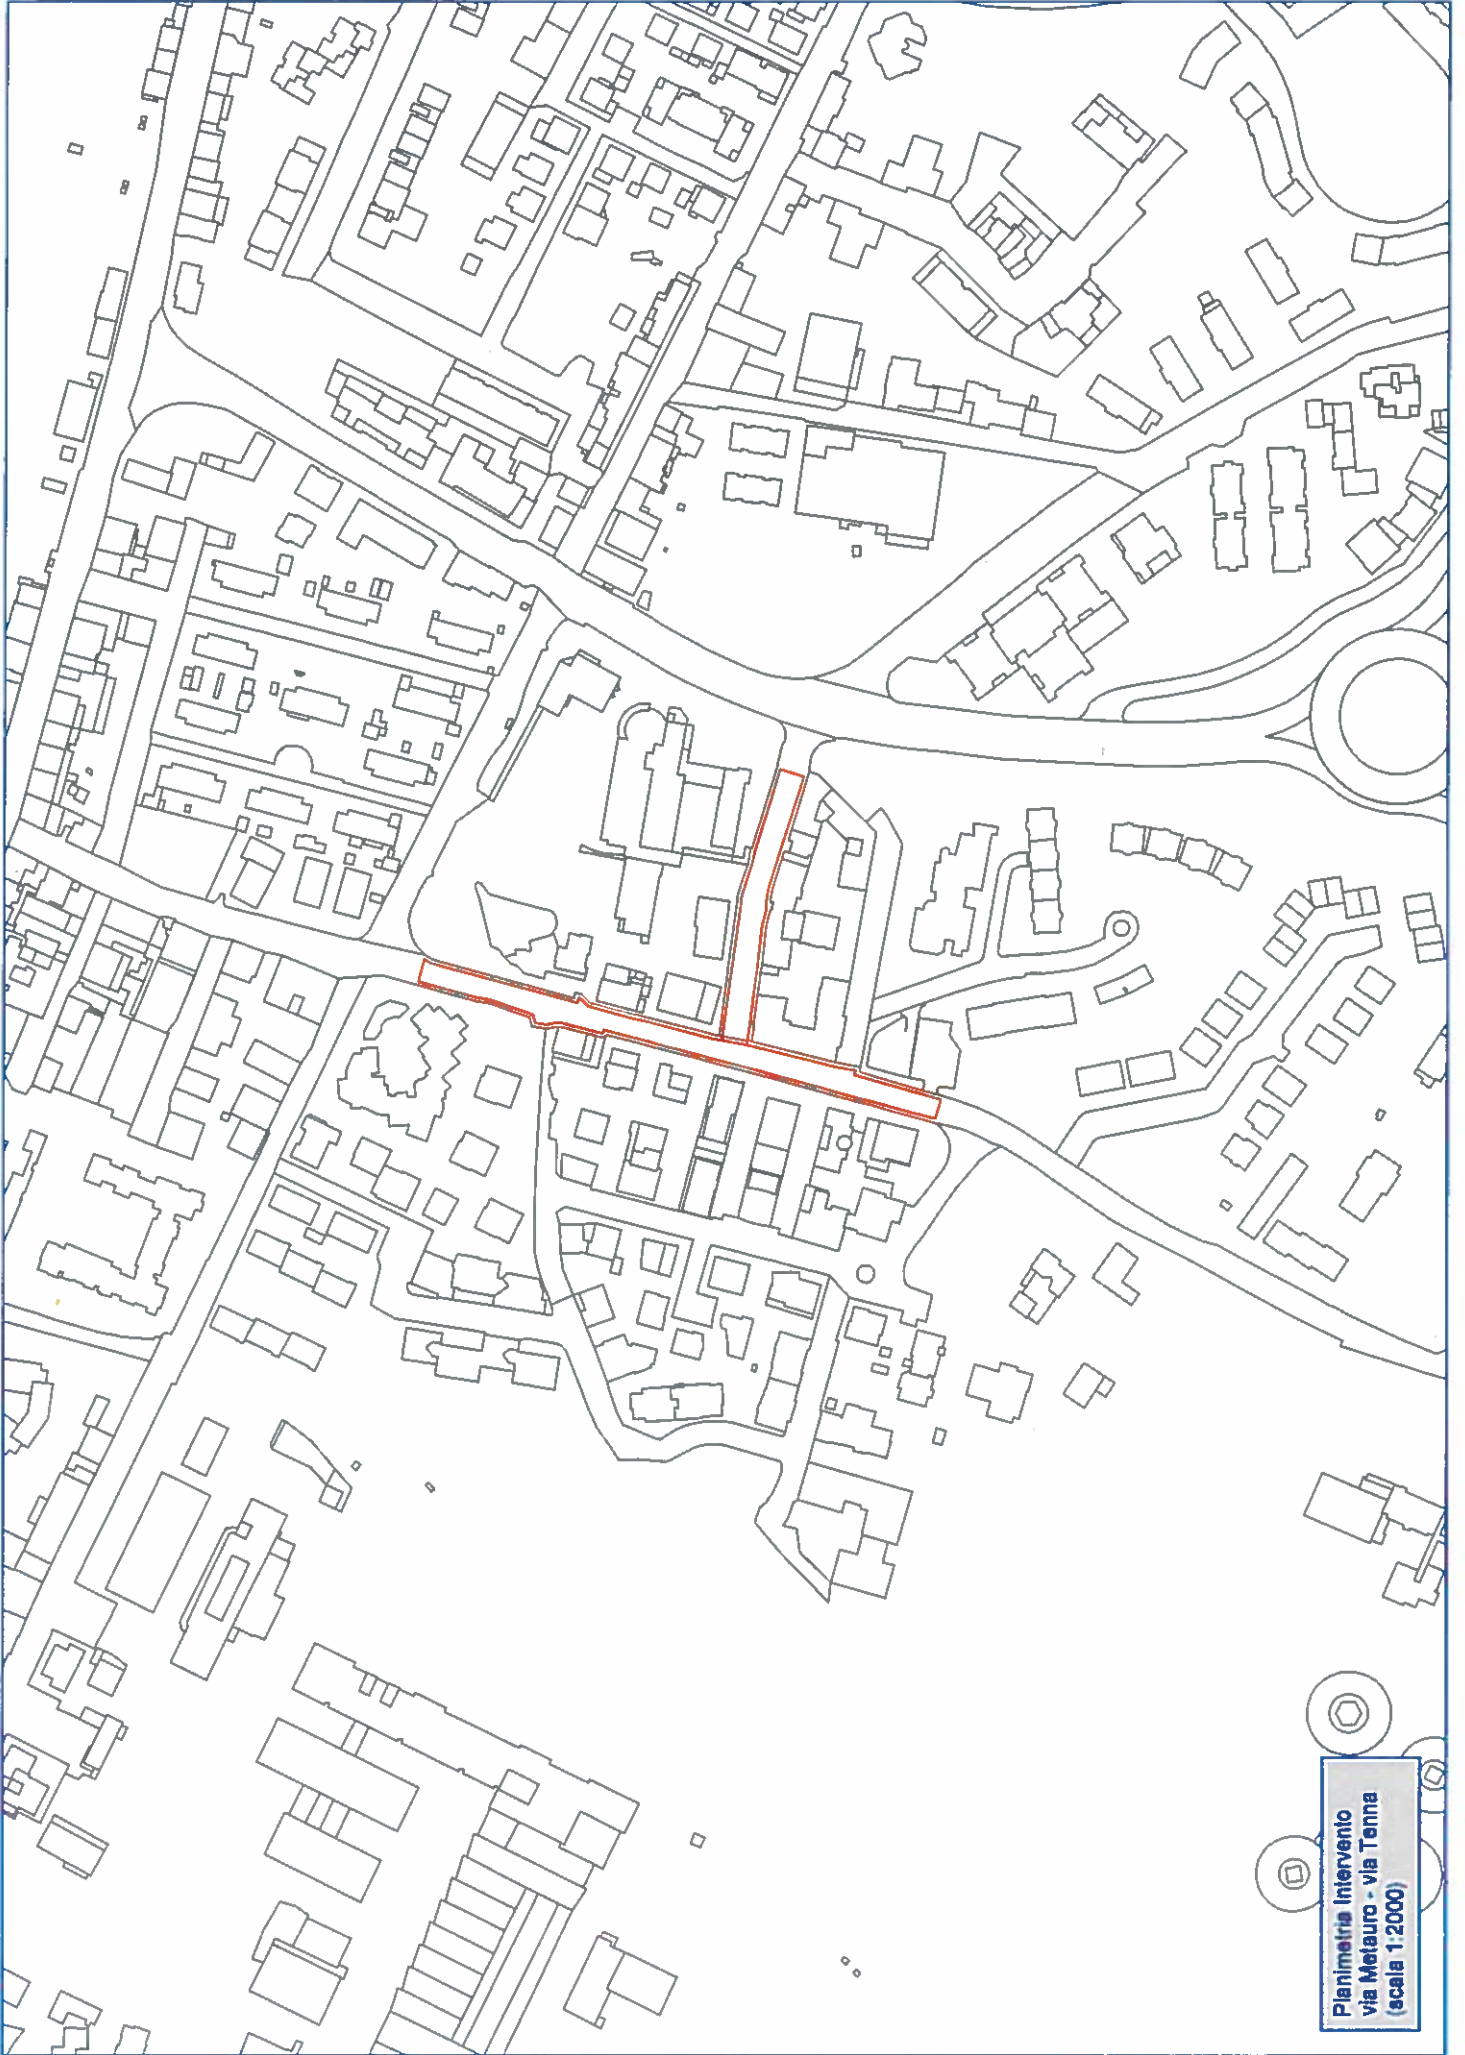

Planimetria intervento  
via Metauro - via Tenna  
(scala 1:2000)

Planimetria intervento  
via Zuccari  
(scala 1:2000)

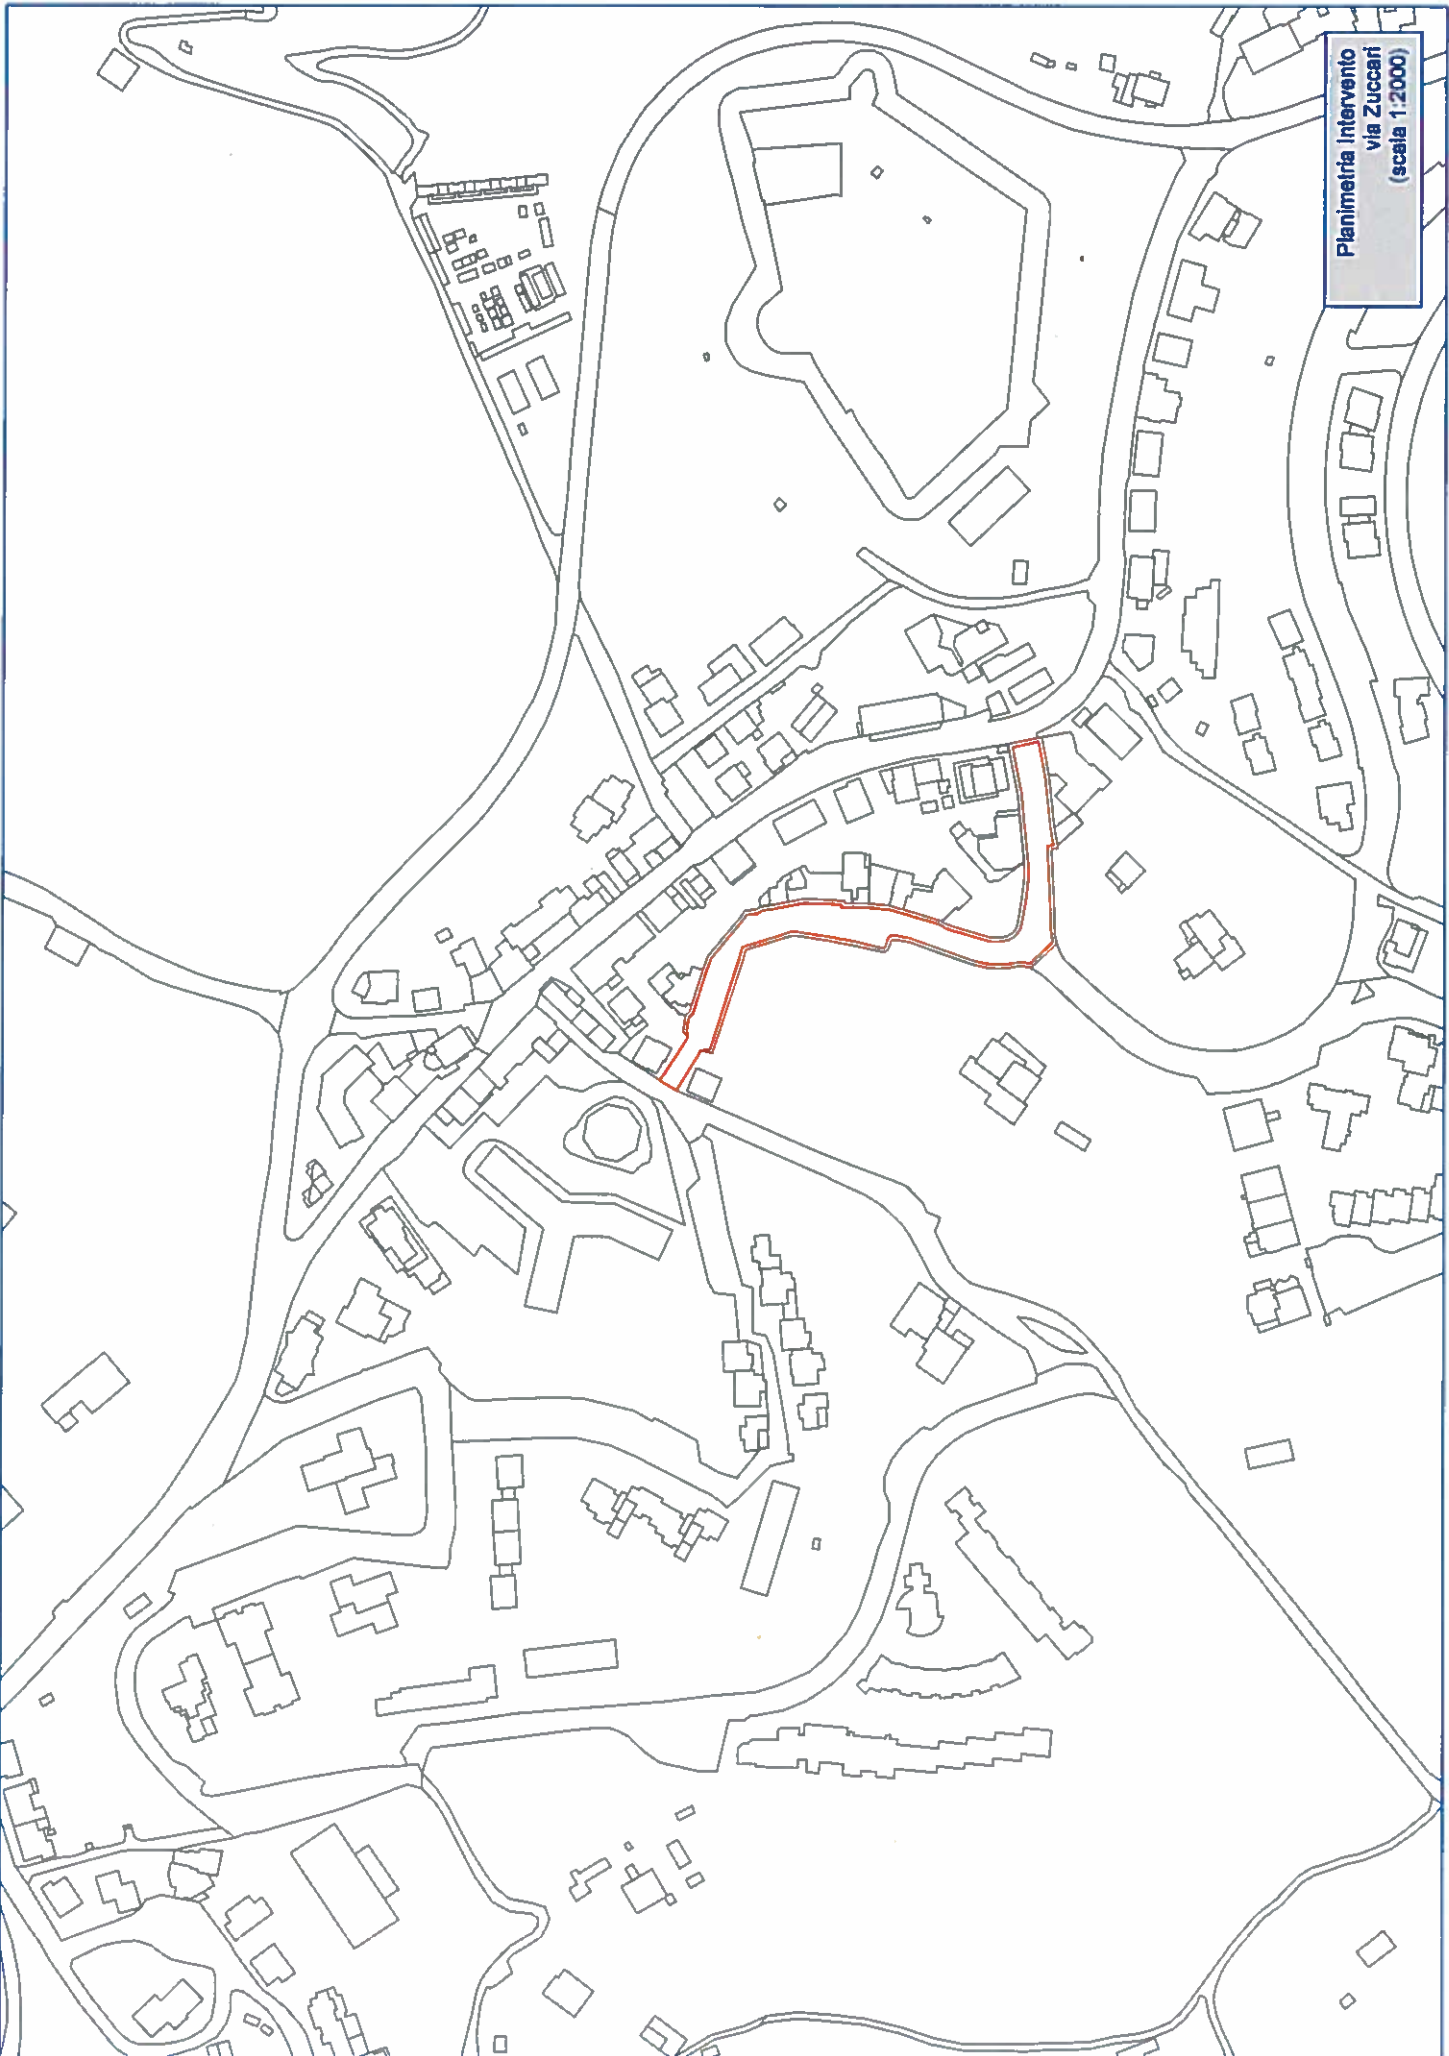

Planimetria intervento  
via Bersaglieri d'Italia  
(scala 1:2000)

