


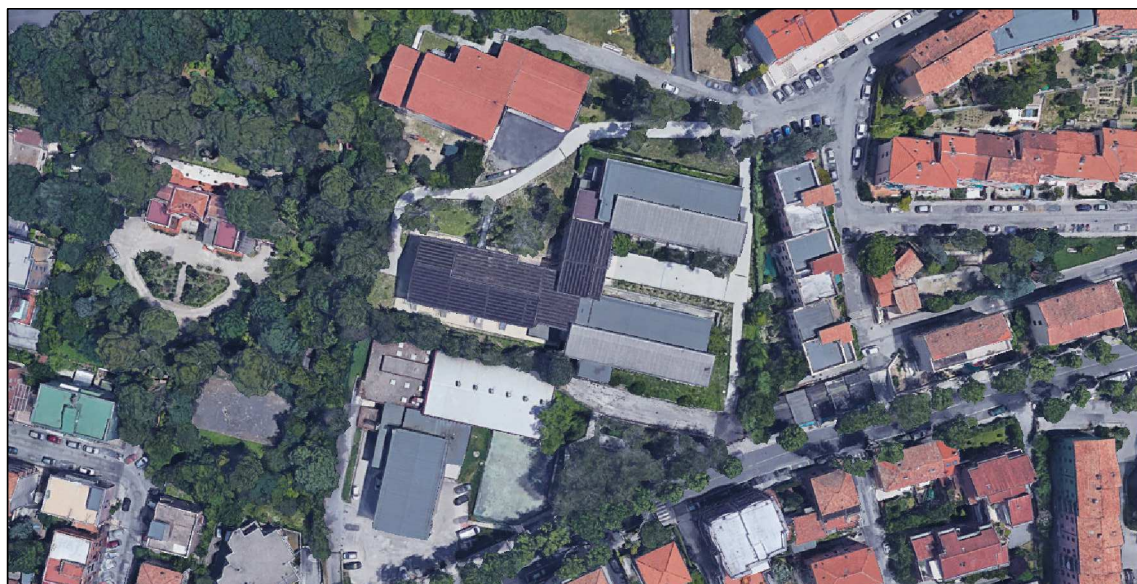

COMUNE DI ANCONA

TITOLO OPERA : **PROGETTO ESECUTIVO
DEI LAVORI DI ADEGUAMENTO SISMICO DEL
COMPLESSO SCOLASTICO "DOMENICO SAVIO"
II INTERVENTO**

TAVOLA :
SEZIONE DI PROGETTO



A 19

SCALA:

1:100


DATA:

APRILE 2019



COMUNE DI ANCONA

Responsabile del Procedimento: Ing. RICCARDO BORGOGNONI

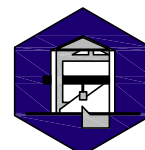

PROGETTISTA ARCHITETTONICO

Dott. Ing. CLAUDIO BRANCA, Via G.Marconi n.91, 60125 Ancona; tel. 07152535
e-mail: info@studioprogettazionebranca.it; sito: www.studioprogettazionebranca.it
cod. fis.: BRNCLD61S16A271Y; p. I.V.A.: 01225940426

Collaboratore: Ing. Claudia Brocchi

Dis: Dr. Ing. Ilaria Pierdicca



PROGETTISTA IMPIANTI TECNOLOGICI

Ing. CLAUDIO BORDONI, Via Podgora 29, 60124 Ancona; Cell/Tel 349 1325656 / 071 33033
PEC claudio.bordoni@ingpec.eu
cod. fis.: BRDCLD86P27A271O; p. I.V.A. : 02544970425

