




COMUNE DI ANCONA

DIREZIONE LAVORI PUBBLICI E SPORT
U.O. EDILIZIA
SERVIZIO EDILIZIA CIMITERIALE

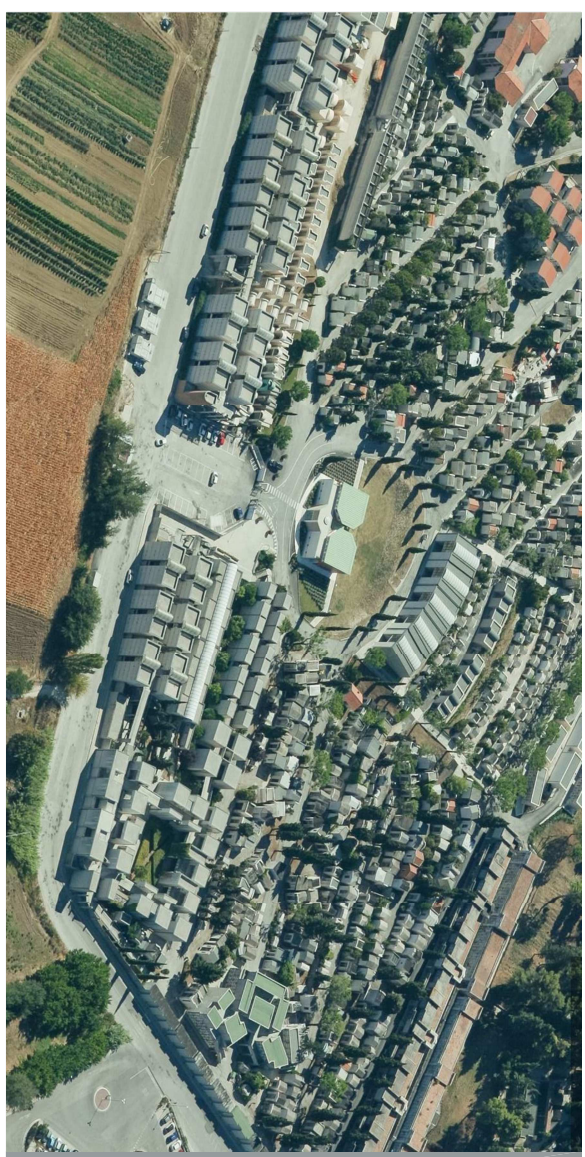

DATA: LUGLIO 2020

REALIZZAZIONE DELLA SERIE 37 bis
NEL CIMITERO DI TAVERNELLE E MODIFICA INGRESSO NORD

PROGETTO ESECUTIVO

elaborato

PROGETTO ARCHITETTONICO
INQUADRAMENTO
AREA DI INTERVENTO

A1


scala: VARIE

IL SINDACO: Avv. Valeria MANGANELLI
 ASSESSORE LL.PP.: Ing. Paolo MANNARINI
 DIRIGENTE DIREZIONE E R.U.P.: Ing. Stefano CAPANNELLI
 PROGETTISTA: Ing. Maurizio LONGHI (inc. esterno)
 GEOLOGO: Geol. Marco MANTOVANI (inc. esterno)

cimitero tavernelle

Serie 37 bis e modifica ingresso Nord

INGRESSO LATERALE NORD

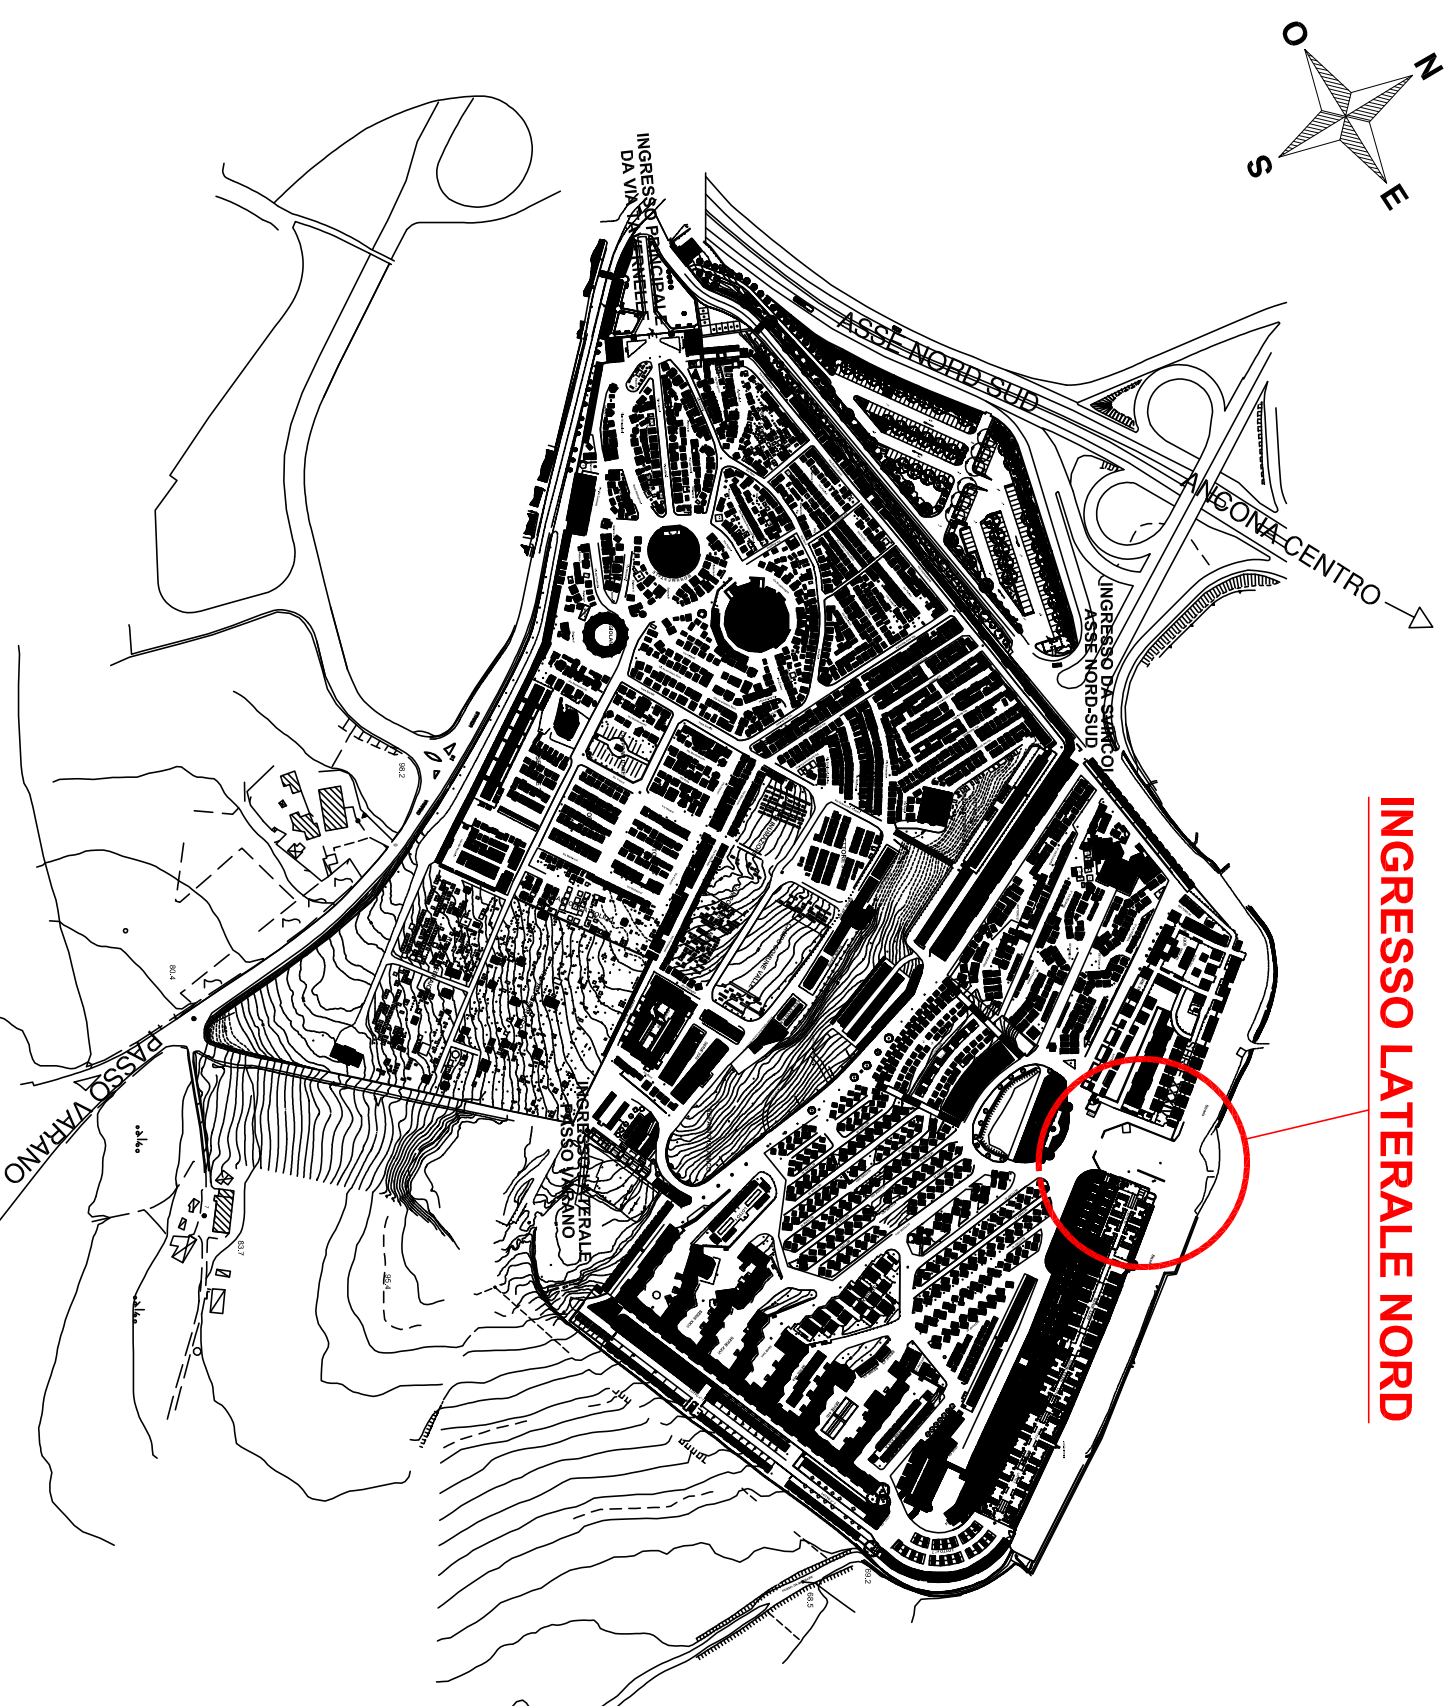

PLANIMETRIA GENERALE - scala 1:10000


CIMITERO DI TAVERNELLE



STRALCIO della Carta Tecnica Regionale


0

CIMITERO DI TAVERNELLE

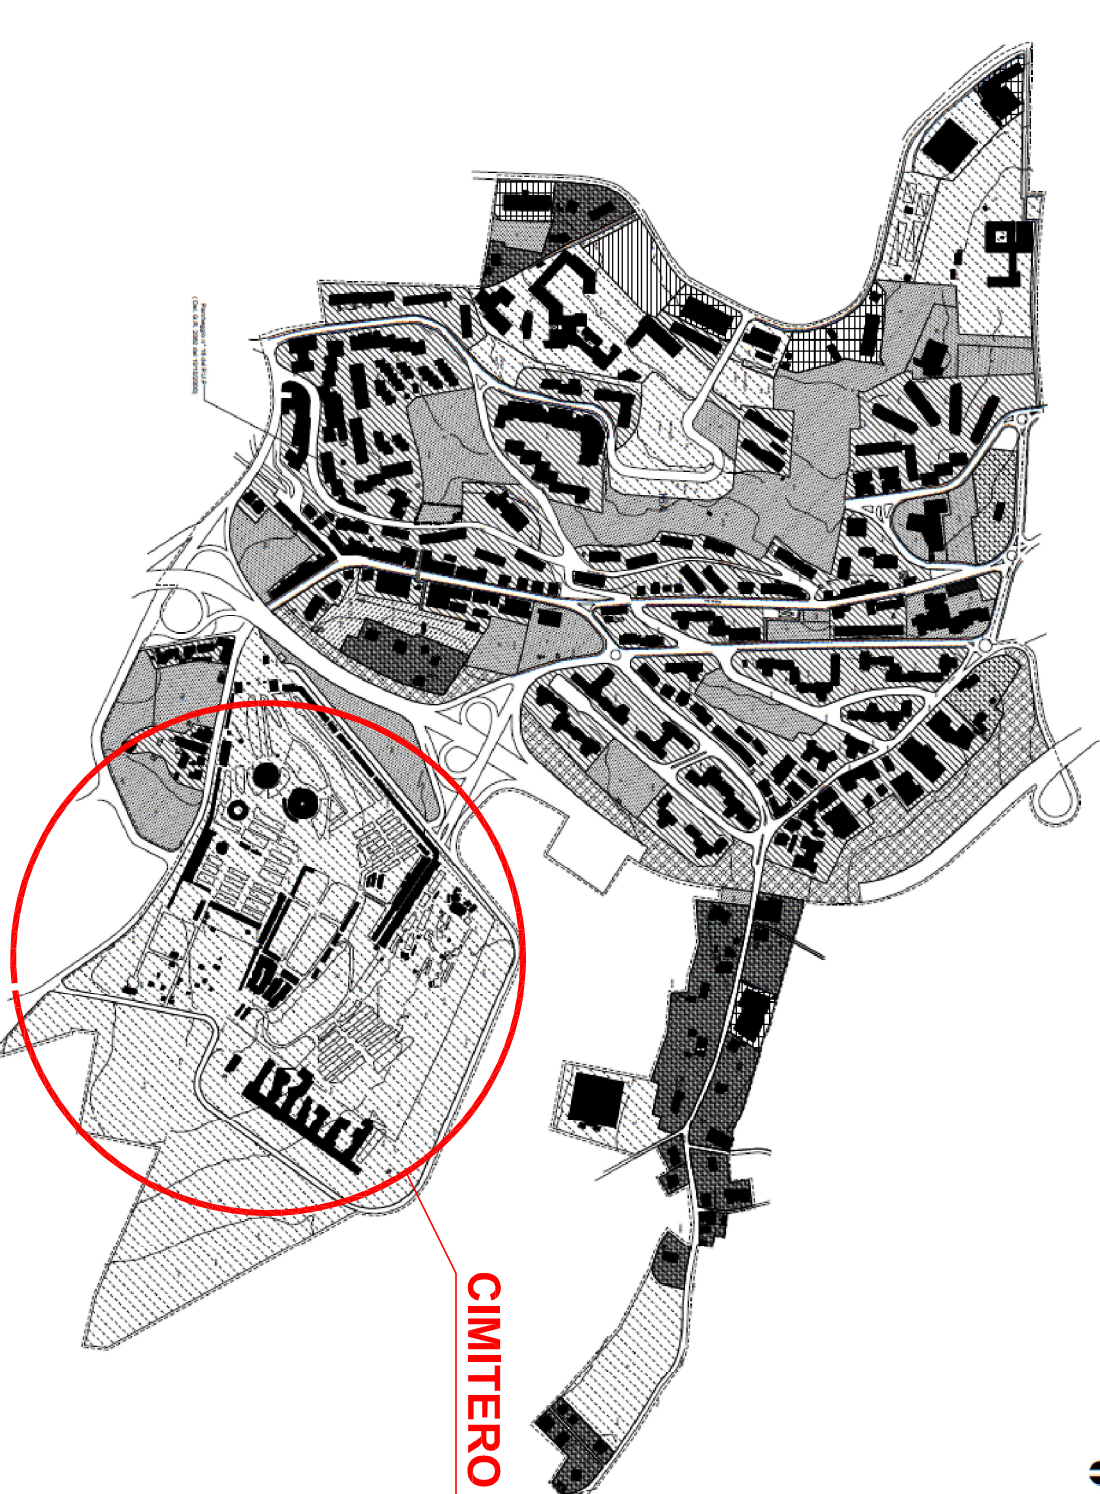


STRALCIO DI P.R.G. - scala 1:20000

INGRESSO LATERALE NORD

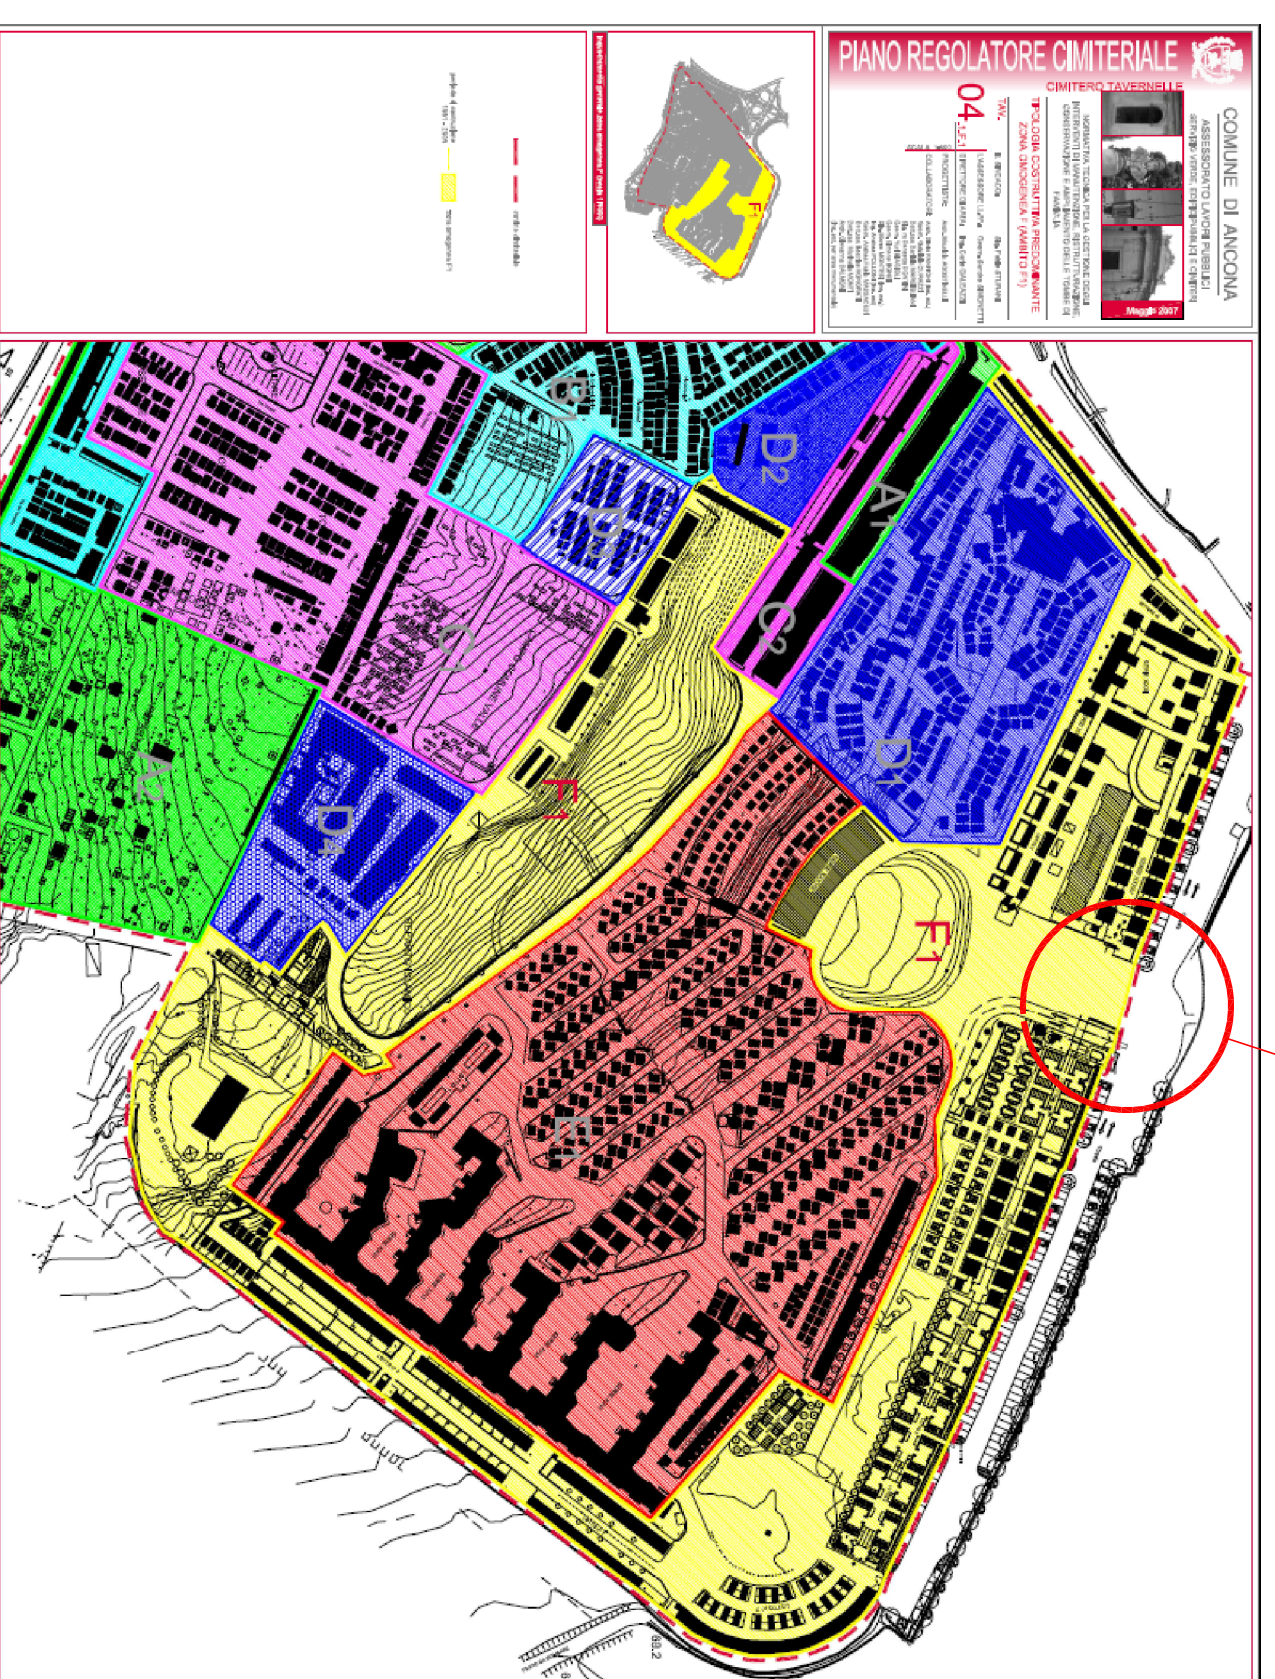

PIANO REGOLATORE CIMITERIALE (Tav. 04.1.F.1)

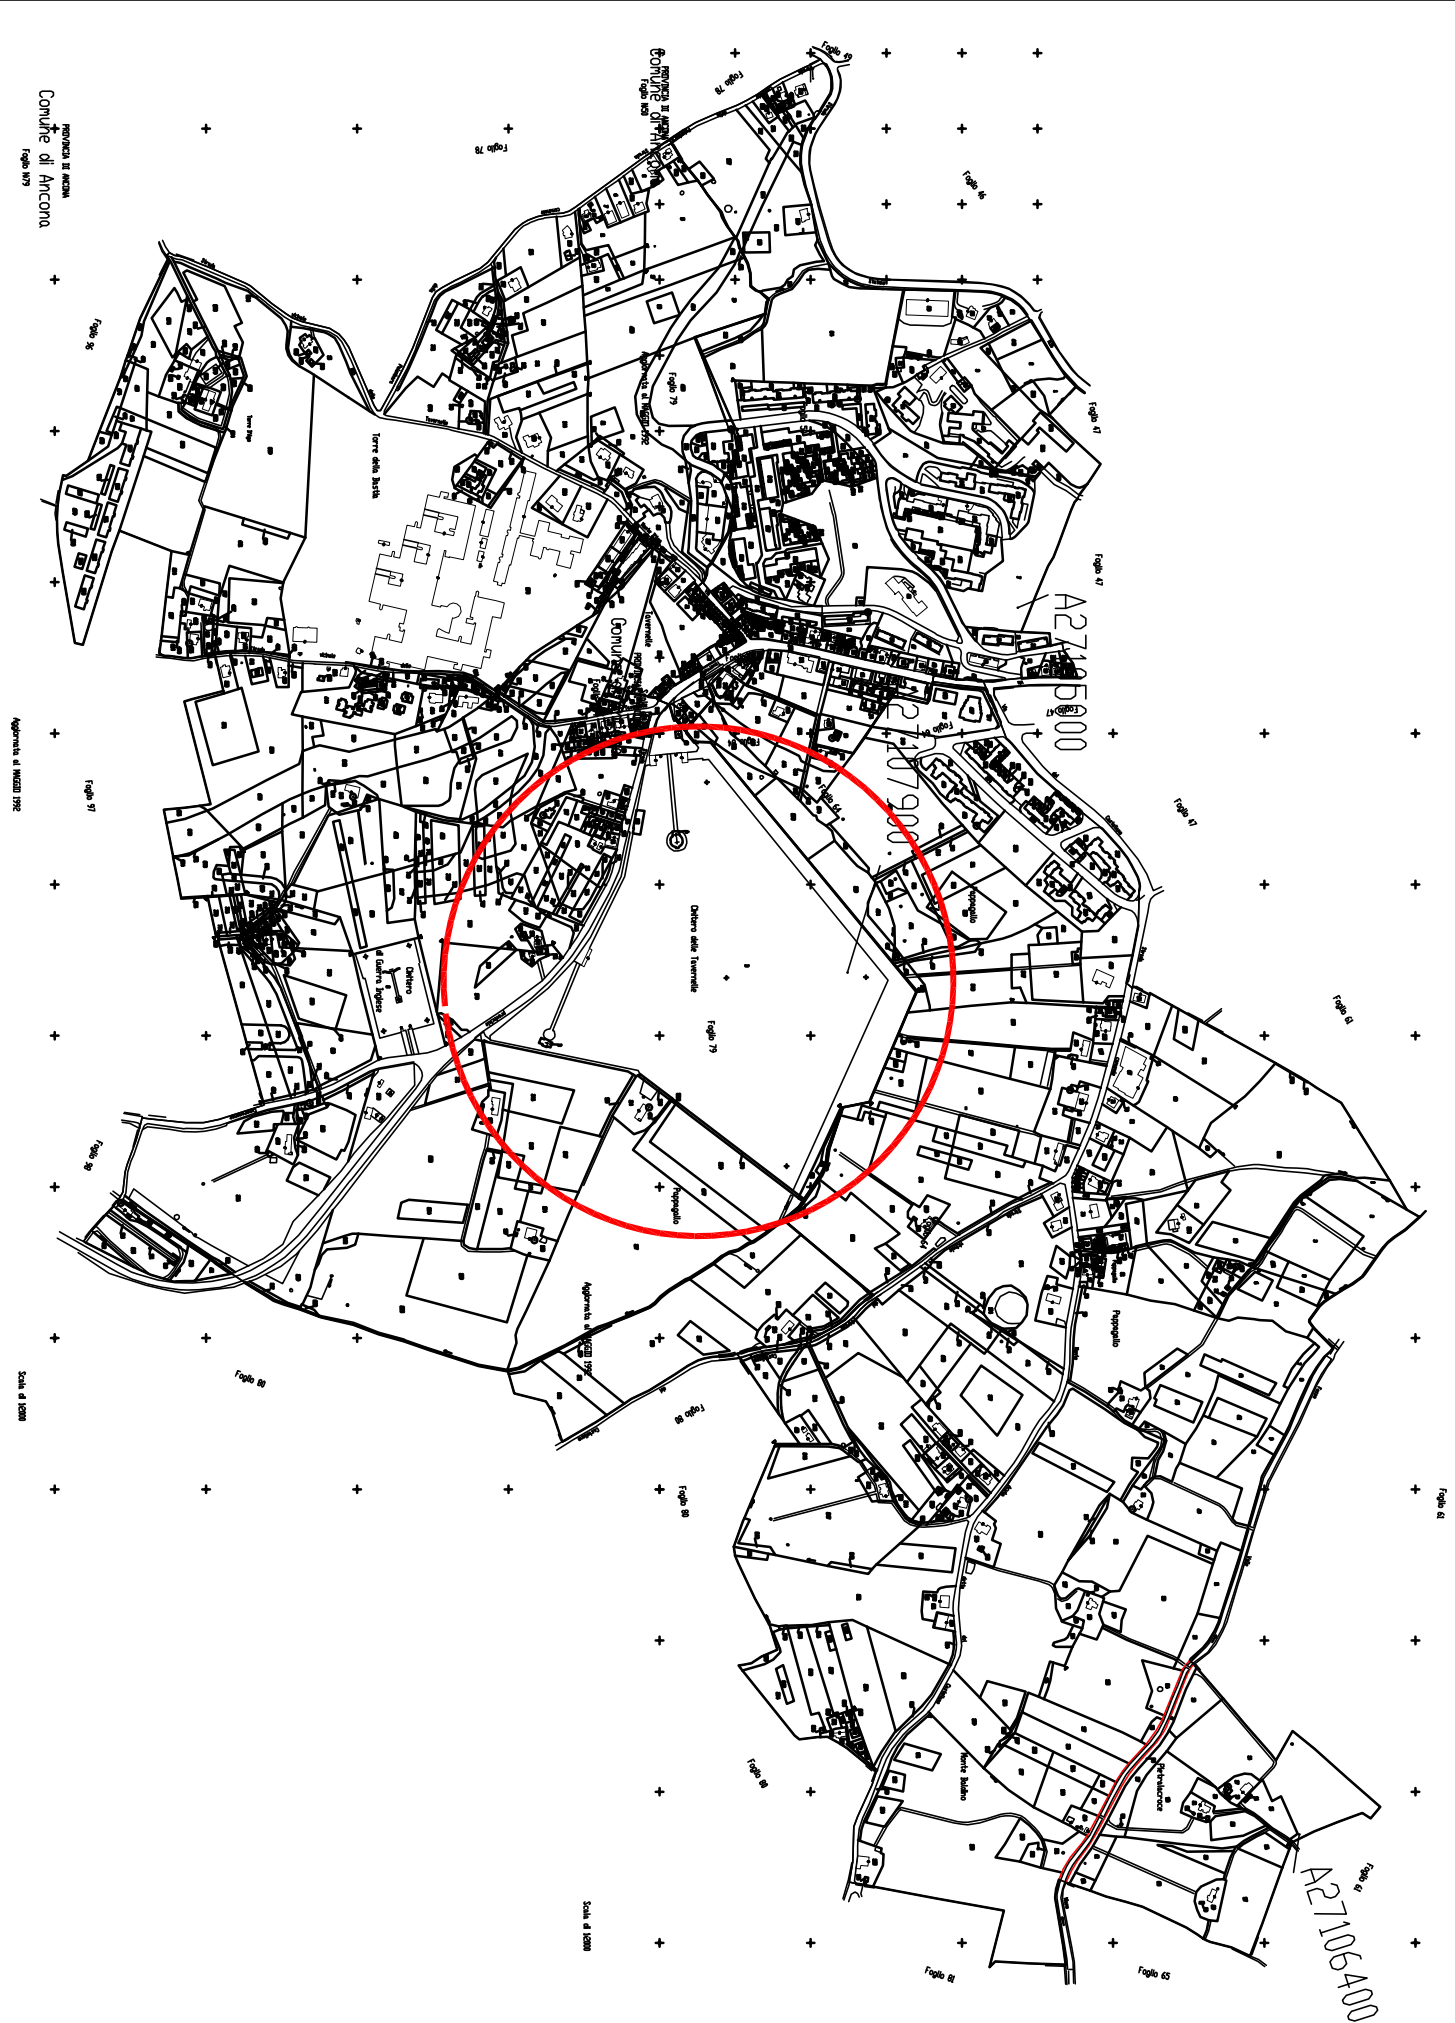

STRALCIO CATASTALE