




# COMUNE DI ANCONA

DIREZIONE LAVORI PUBBLICI E SPORT  
U.O. EDILIZIA  
SERVIZIO EDILIZIA CIMITERIALE

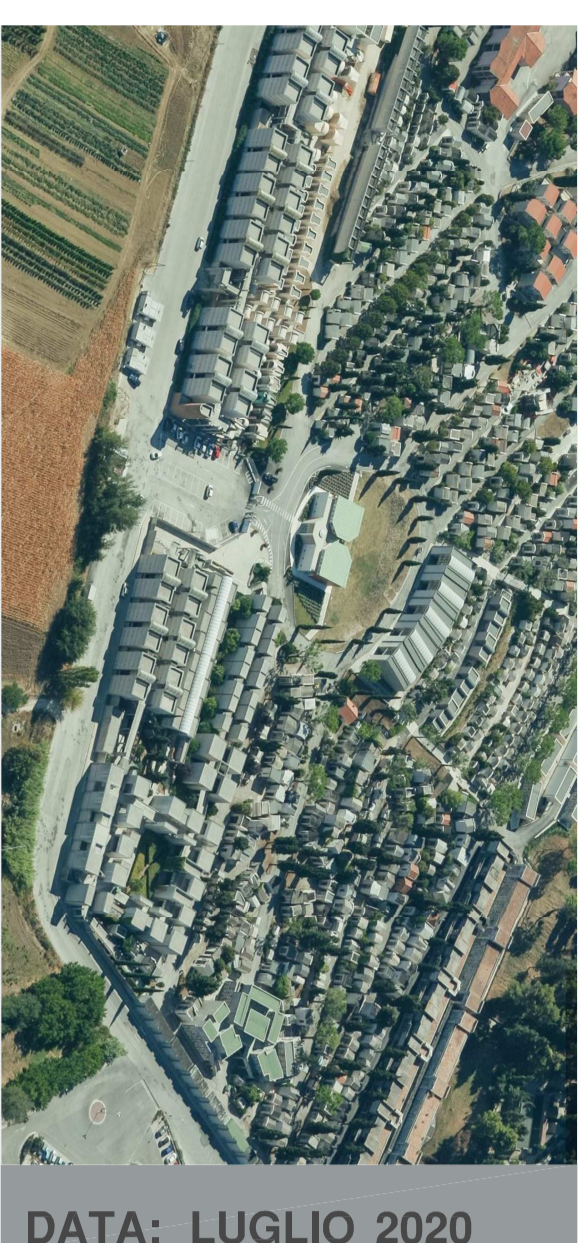

DATA: LUGLIO 2020

## cimitero tavernelle

Serie 37 bis e modifica ingresso Nord

REALIZZAZIONE DELLA SERIE 37 bis  
NEL CIMITERO DI TAVERNELLE E MODIFICA INGRESSO NORD

PROGETTO ESECUTIVO



elaborato

# A7


scala: 1:50

IL SINDACO: Avv. Valeria MANCINELLI  
 ASSESSORE LL.PP.: Ing. Paolo MAMARINI  
 DIRIGENTE DIREZIONE E R.U.P.: Ing. Stefano CAPANNELLI  
 PROGETTISTA: Ing. Maurizio LONGHI (inc. esterno)  
 GEOLOGO: Geol. Marco MANTOVANI (inc. esterno)


NOTA:  
 (\*) - MISURA SUSCETTIBILE DI TOLLERANZA IN AUMENTO FINO A CM. 40, VARIABILE  
 IN FUNZIONE DEL TIPO DI FORNITURA DI LOCUI PREFABBRICATI

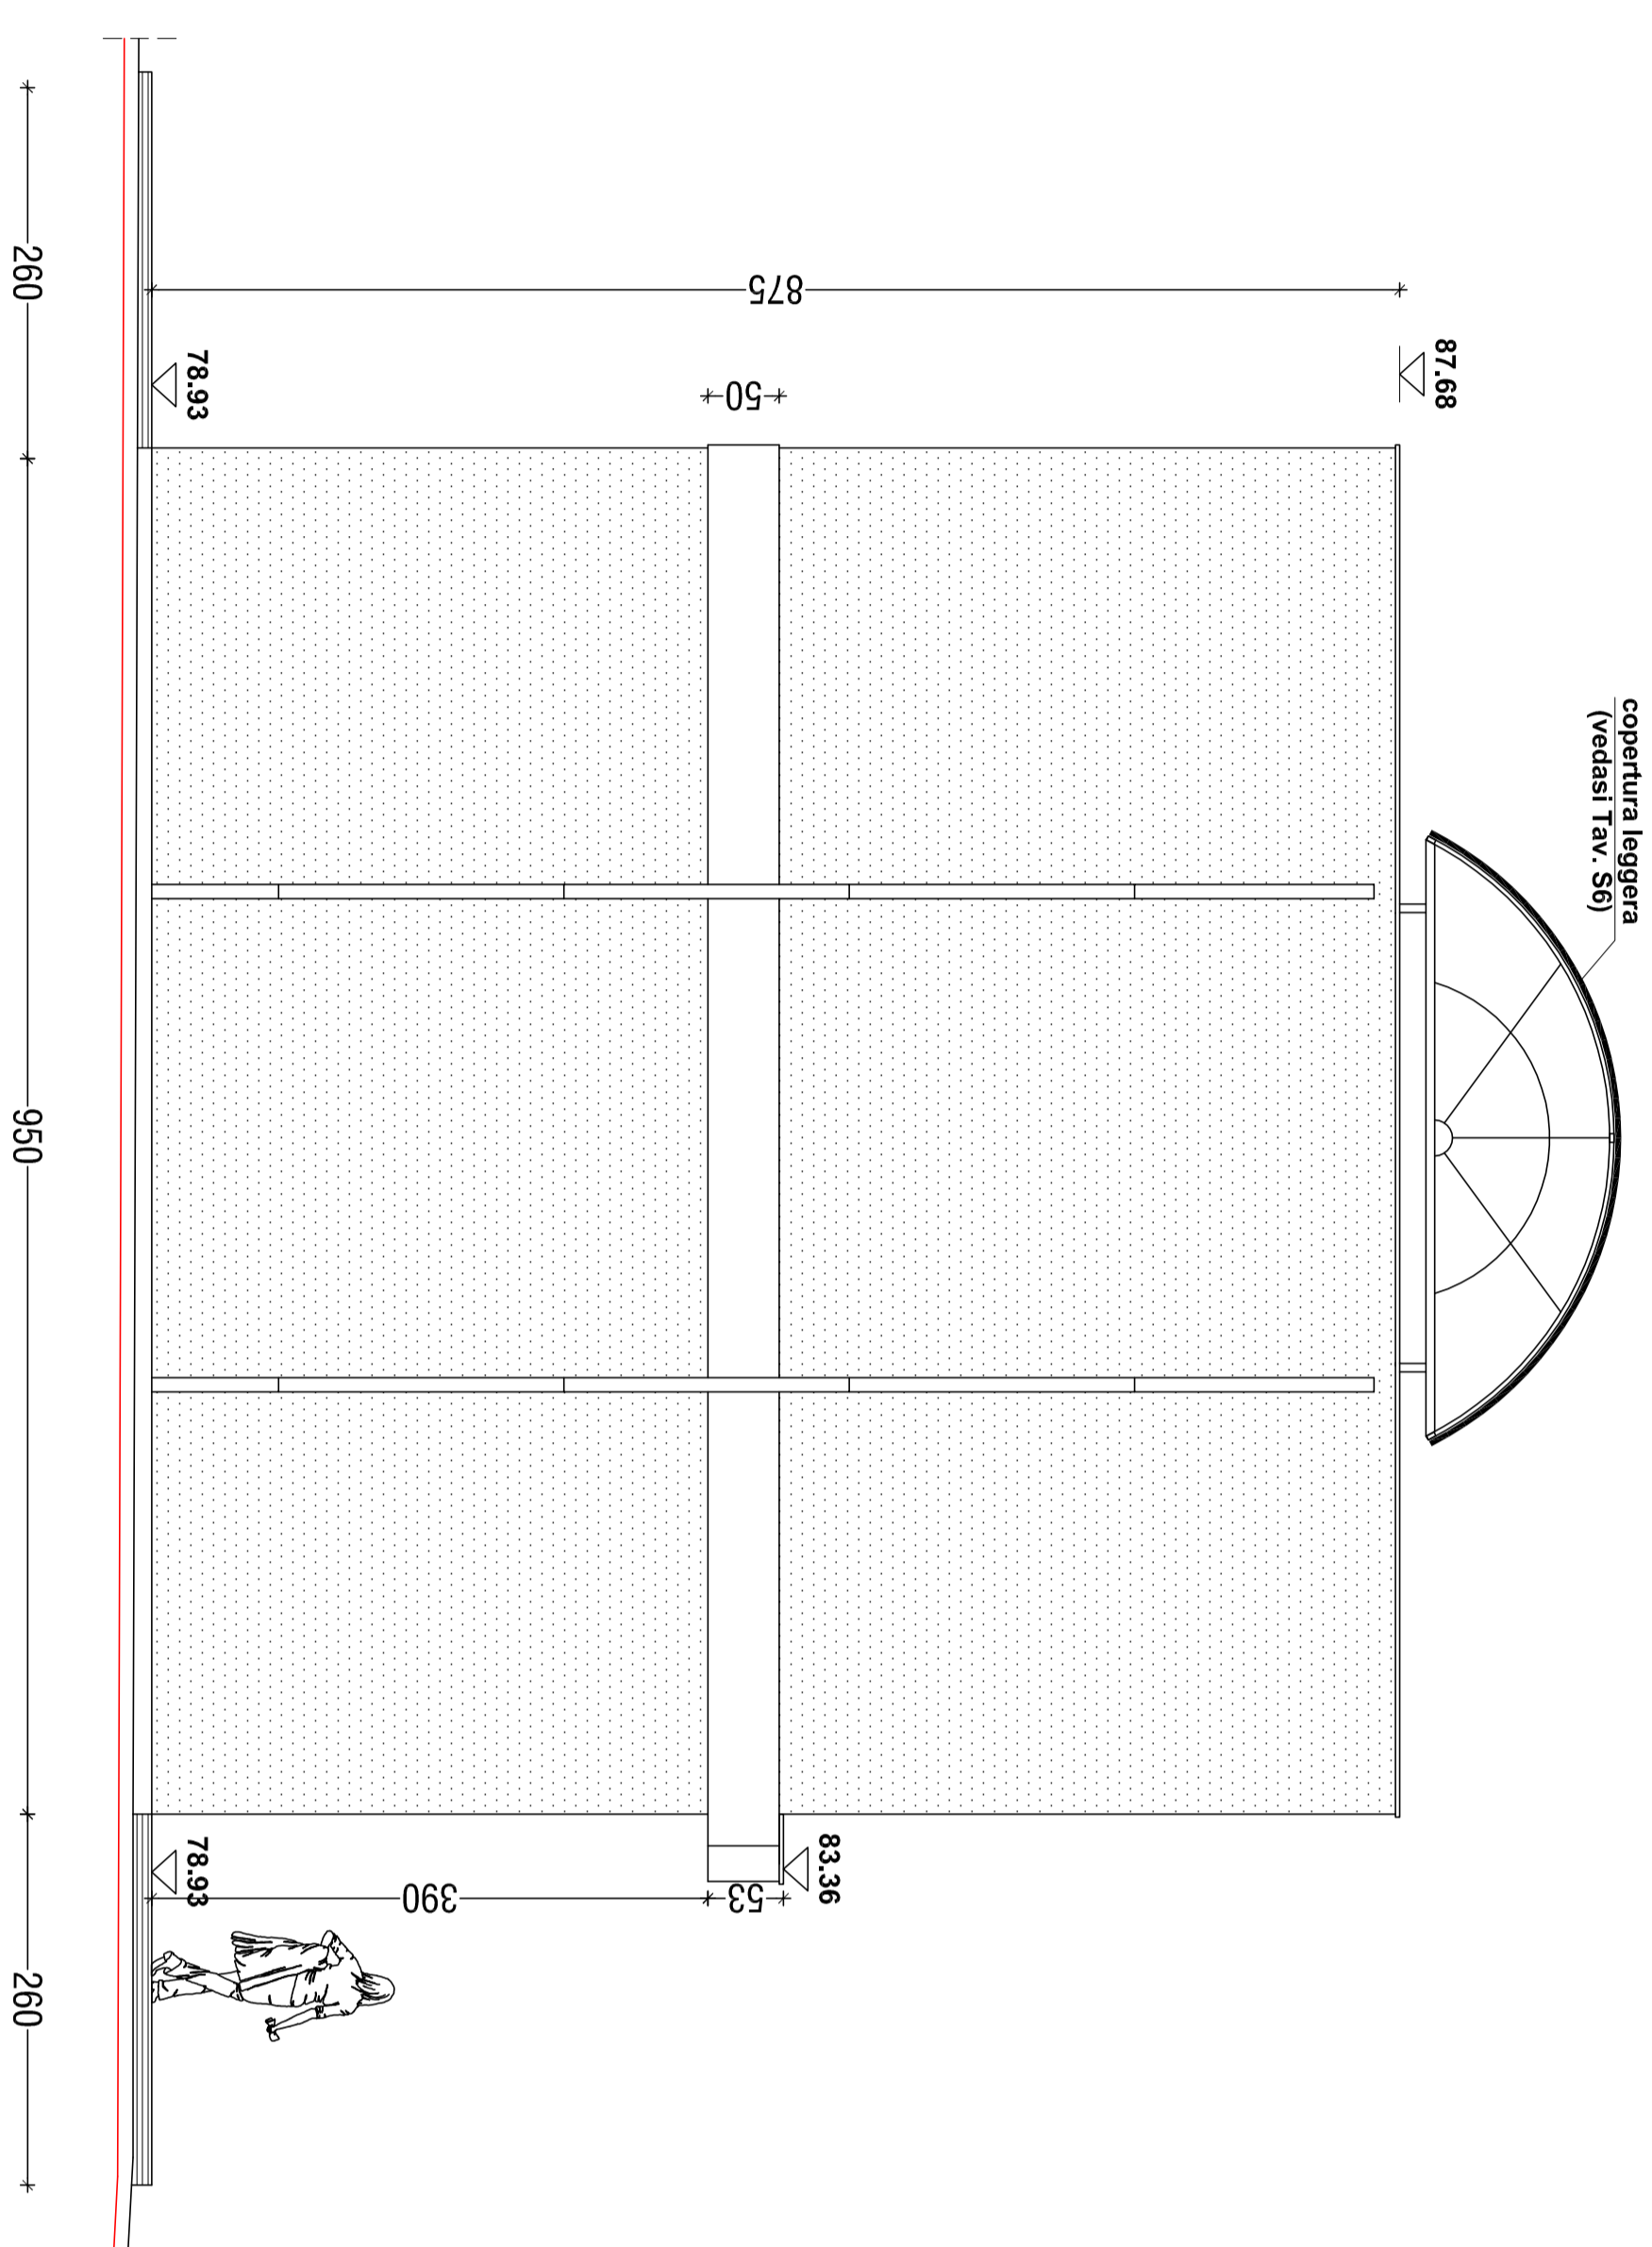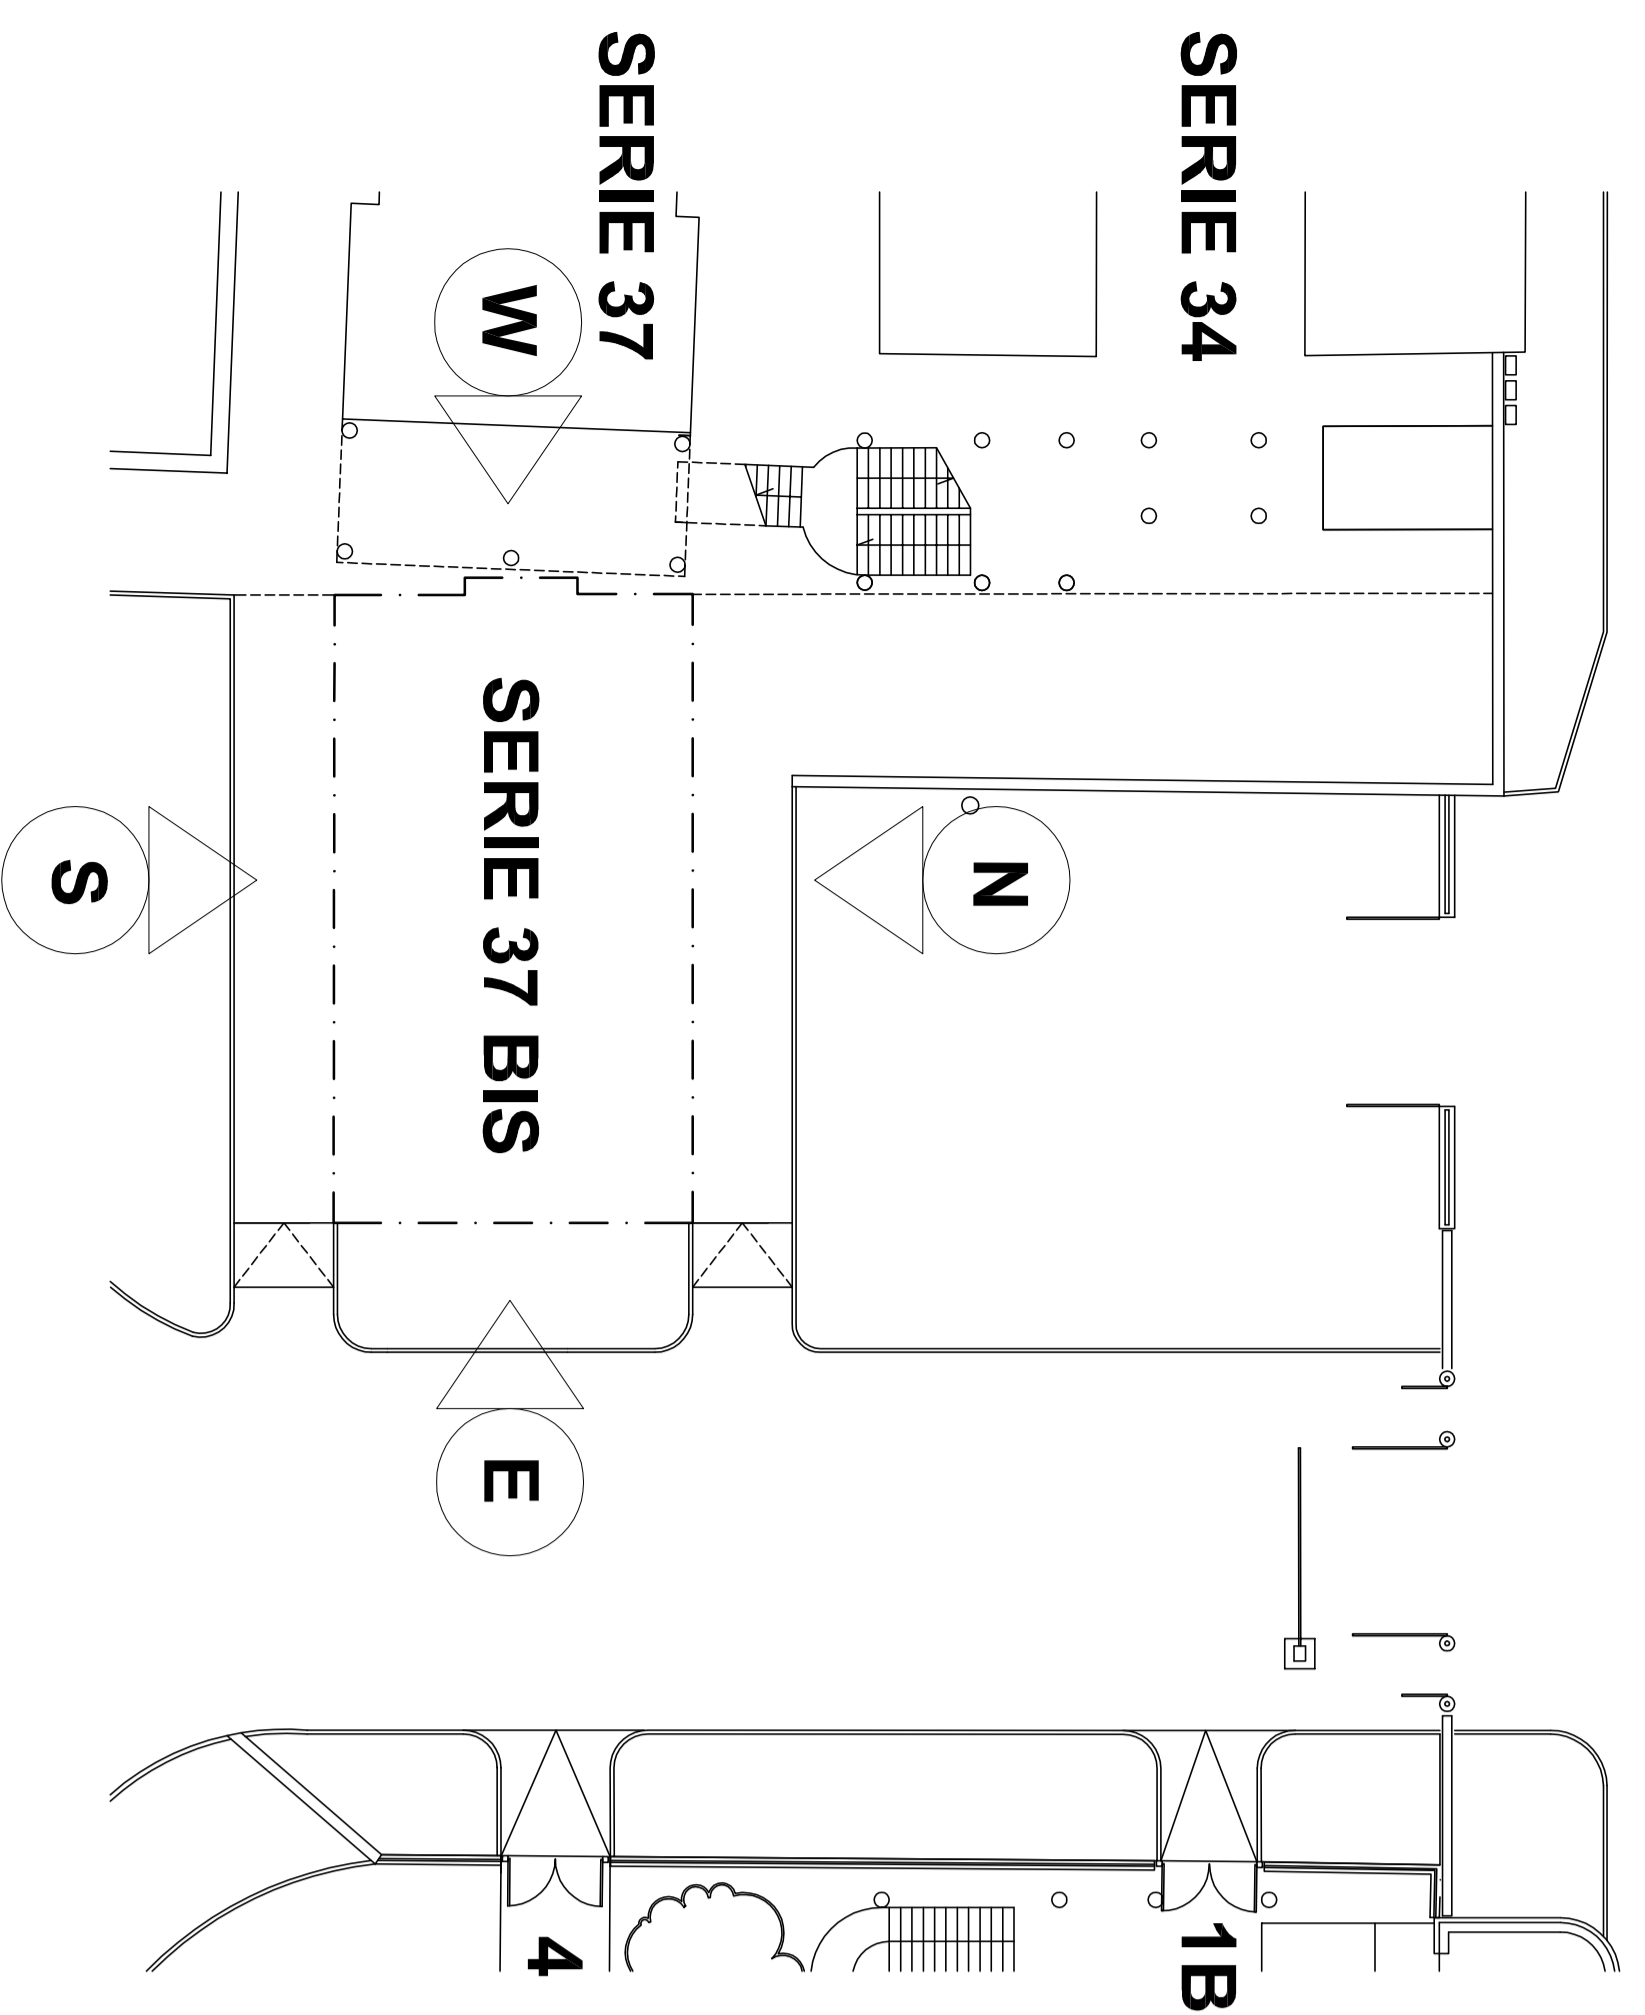


PROSPETTO EST

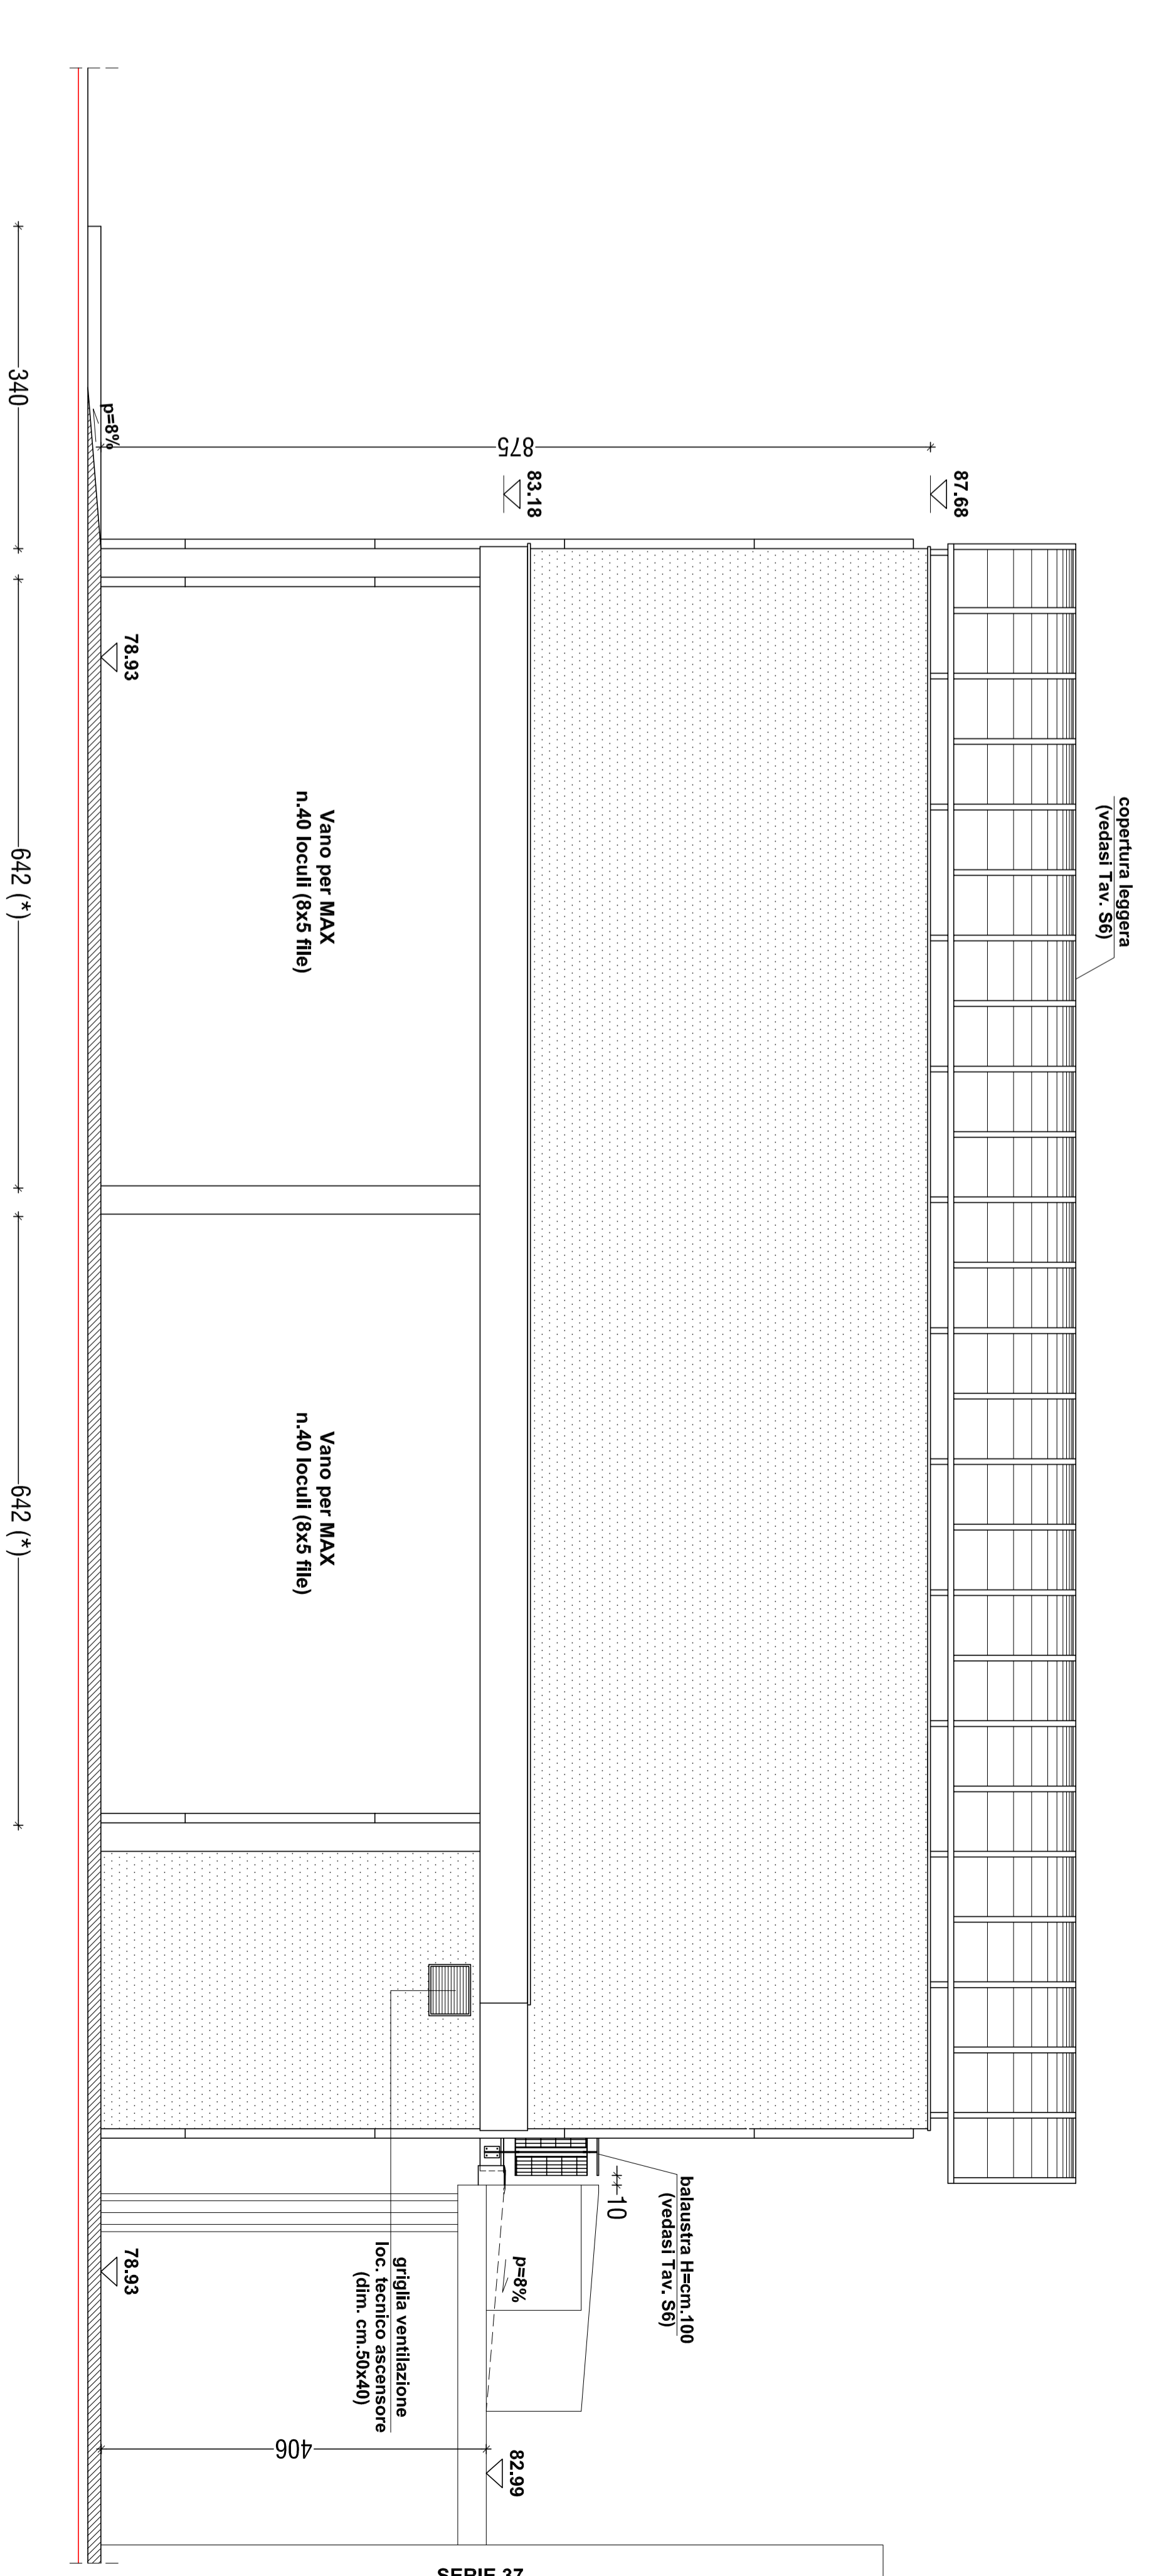

PROSPETTO NORD

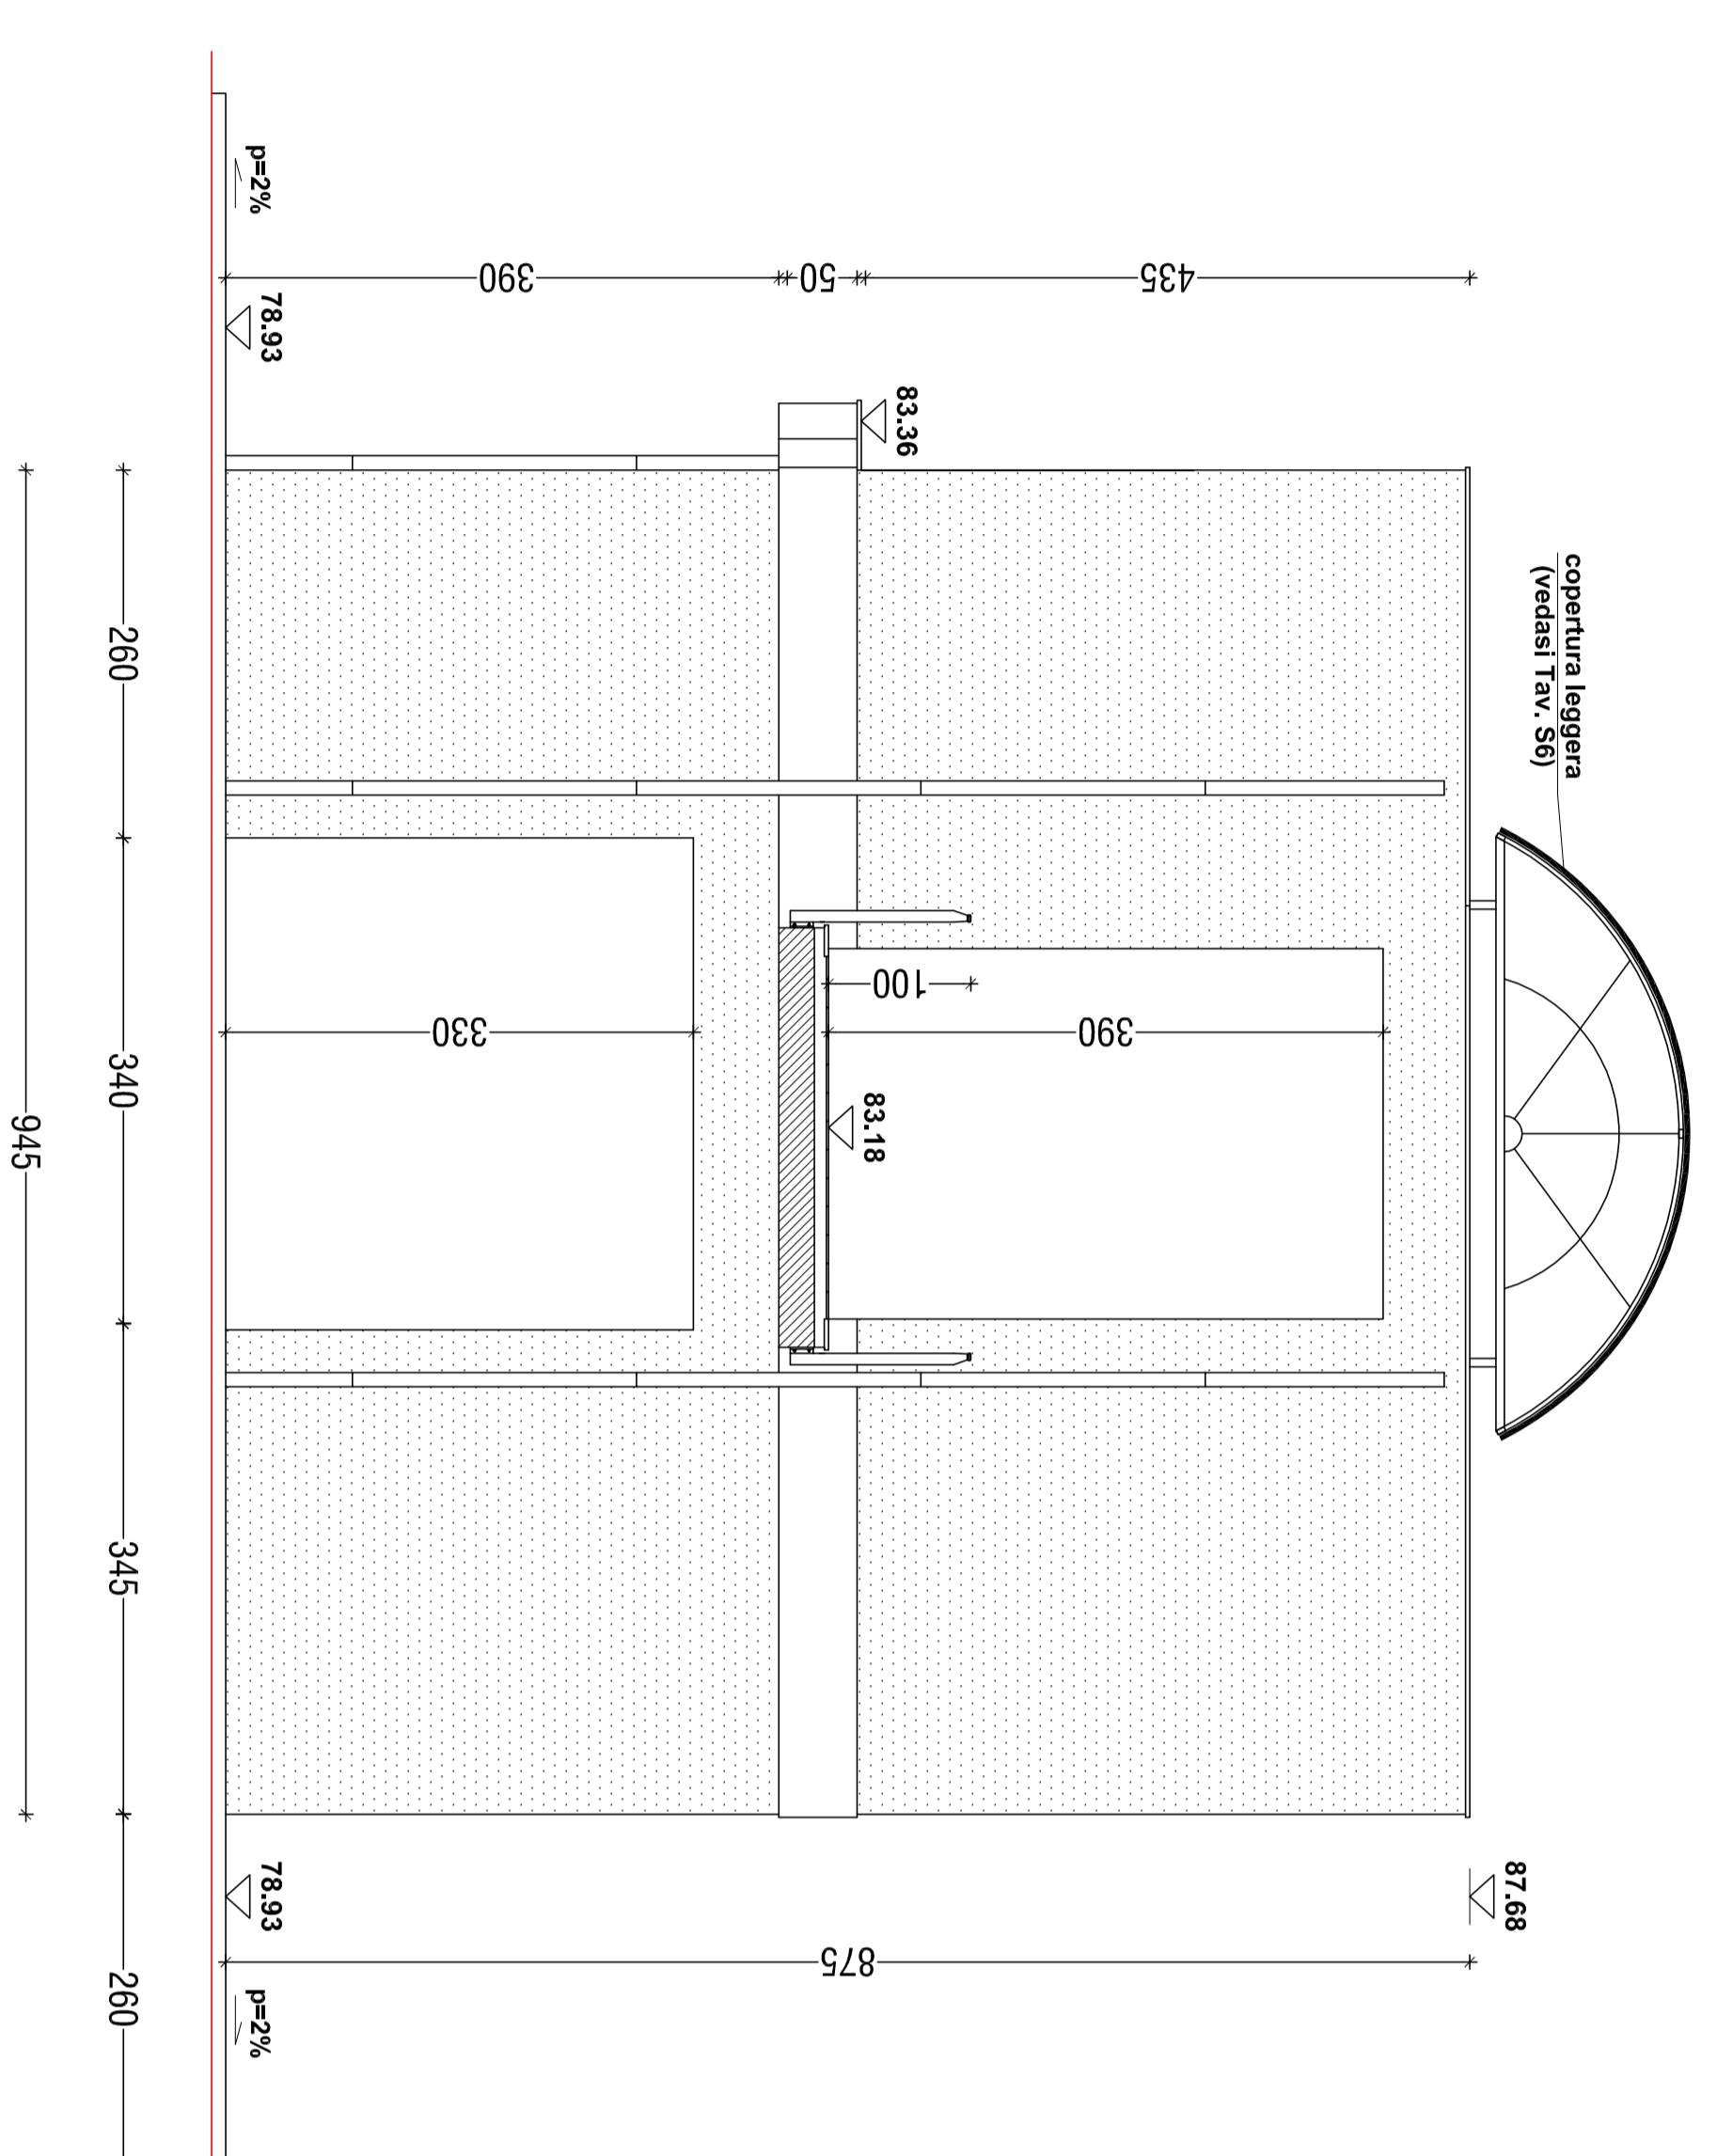

PROSPETTO OVEST

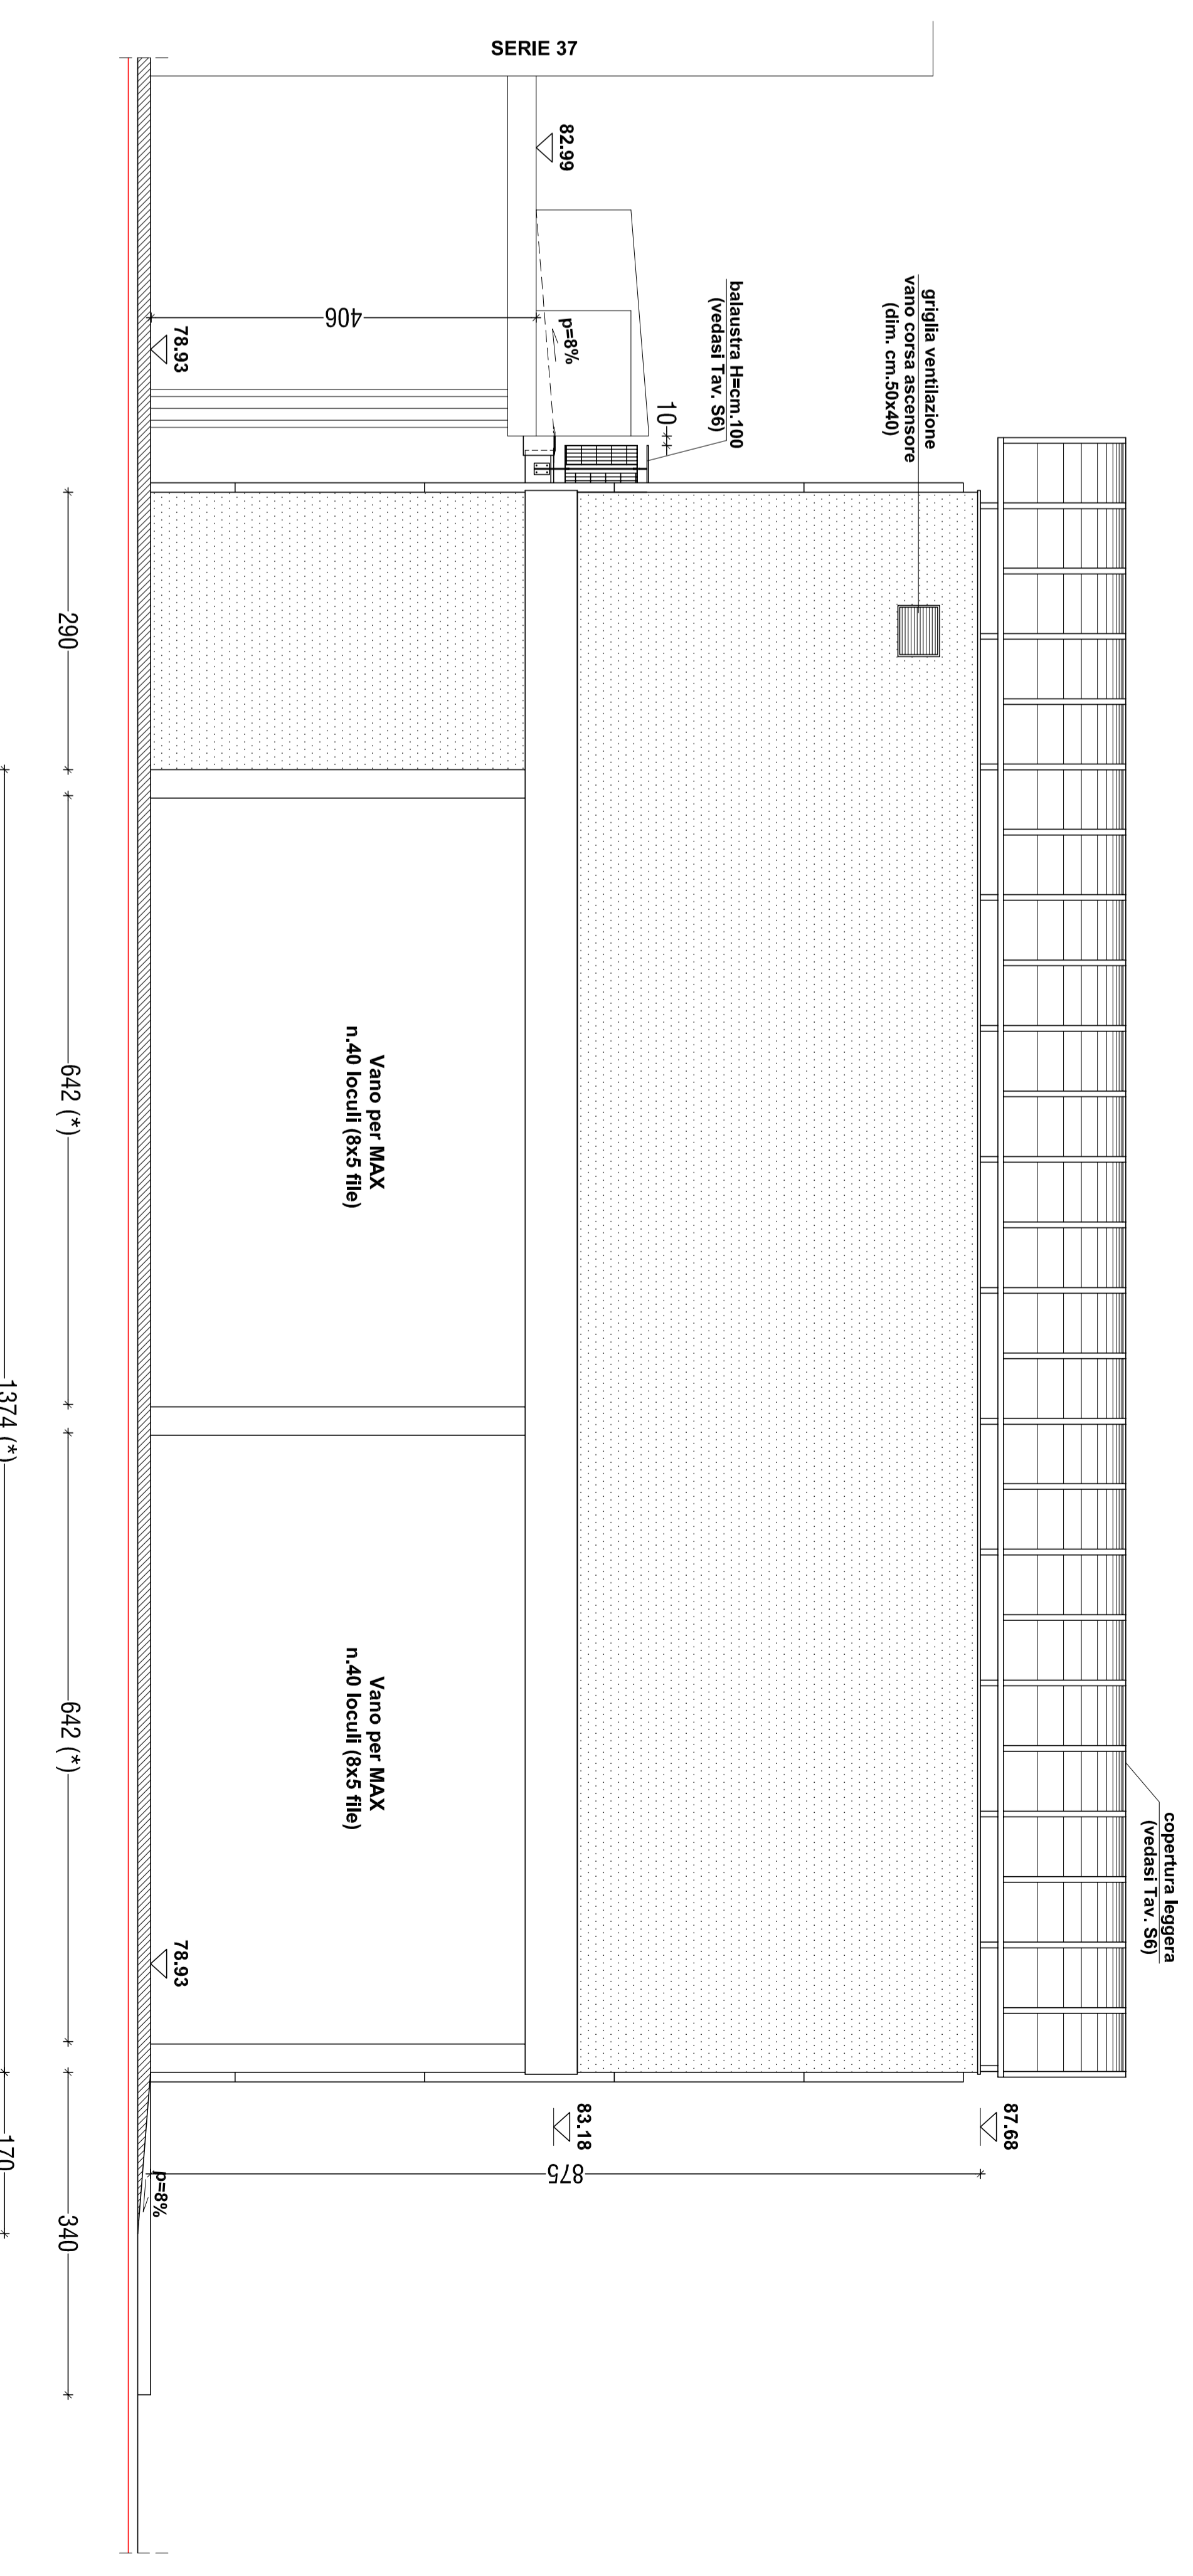

PROSPETTO SUD