



COMUNE DI ANCONA

DIREZIONE LAVORI PUBBLICI E SPORT
U.O. EDILIZIA
SERVIZIO EDILIZIA CIMITERIALE



DATA: LUGLIO 2020

REALIZZAZIONE DELLA SERIE 37 bis NEL CIMITERO DI TAVERNELLE E MODIFICA INGRESSO NORD

PROGETTO ESECUTIVO

PROGETTO ARCHITETTONICO
FASCICOLO PARTICOLARI
COSTRUTTIVI

elaborato

A9

scala: 1:25/10

IL SINDACO:

Avv. Valeria MANCINELLI

ASSESSORE LL.PP.:

Ing. Paolo MANARINI

DIRIGENTE DIREZIONE E R.U.P.:

Ing. Stefano CAPANNELLI

PROGETTISTA:

Ing. Maurizio LONGHI (Inc. esterno)

GEOLOGO:


Geol. Marco MANTOVANI (inc. esterno)

cimitero tavernelle


Serie 37 bis e modifica ingresso Nord

A9.1 - STRATIGRAFIA SOLAI - scala 1:10

SOLAIO PIANO PRIMO

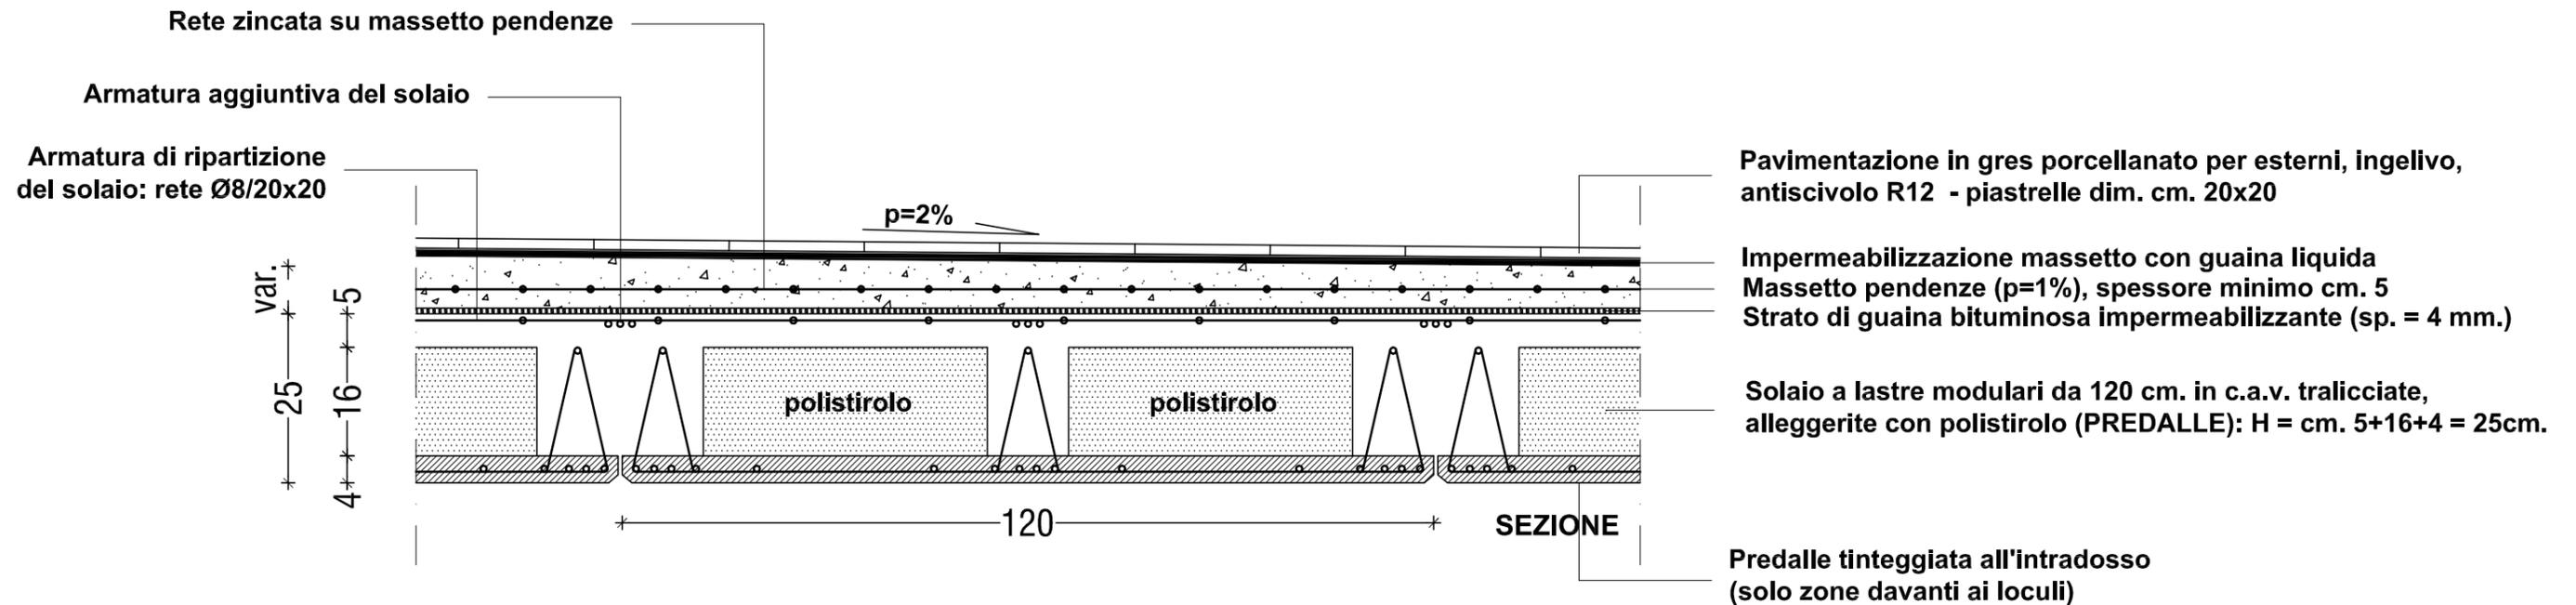


SOLETTA IN C.A. PIANO TERRA

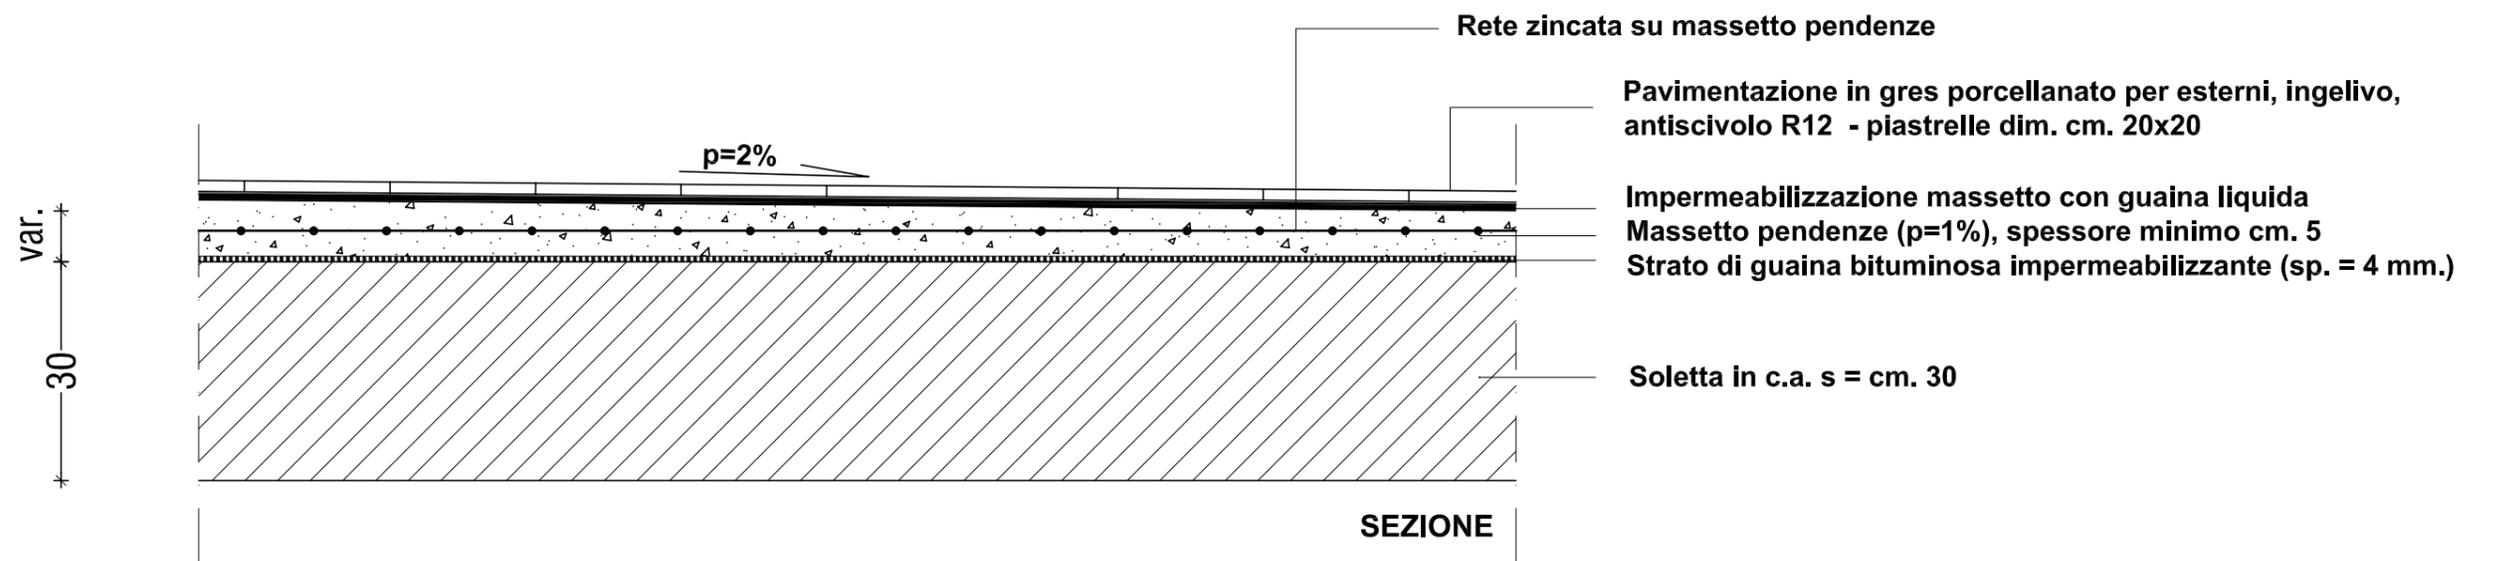


A9.2 - STRATIGRAFIA SOLAIO DI COPERTURA - scala 1:10


SOLAIO COPERTURA

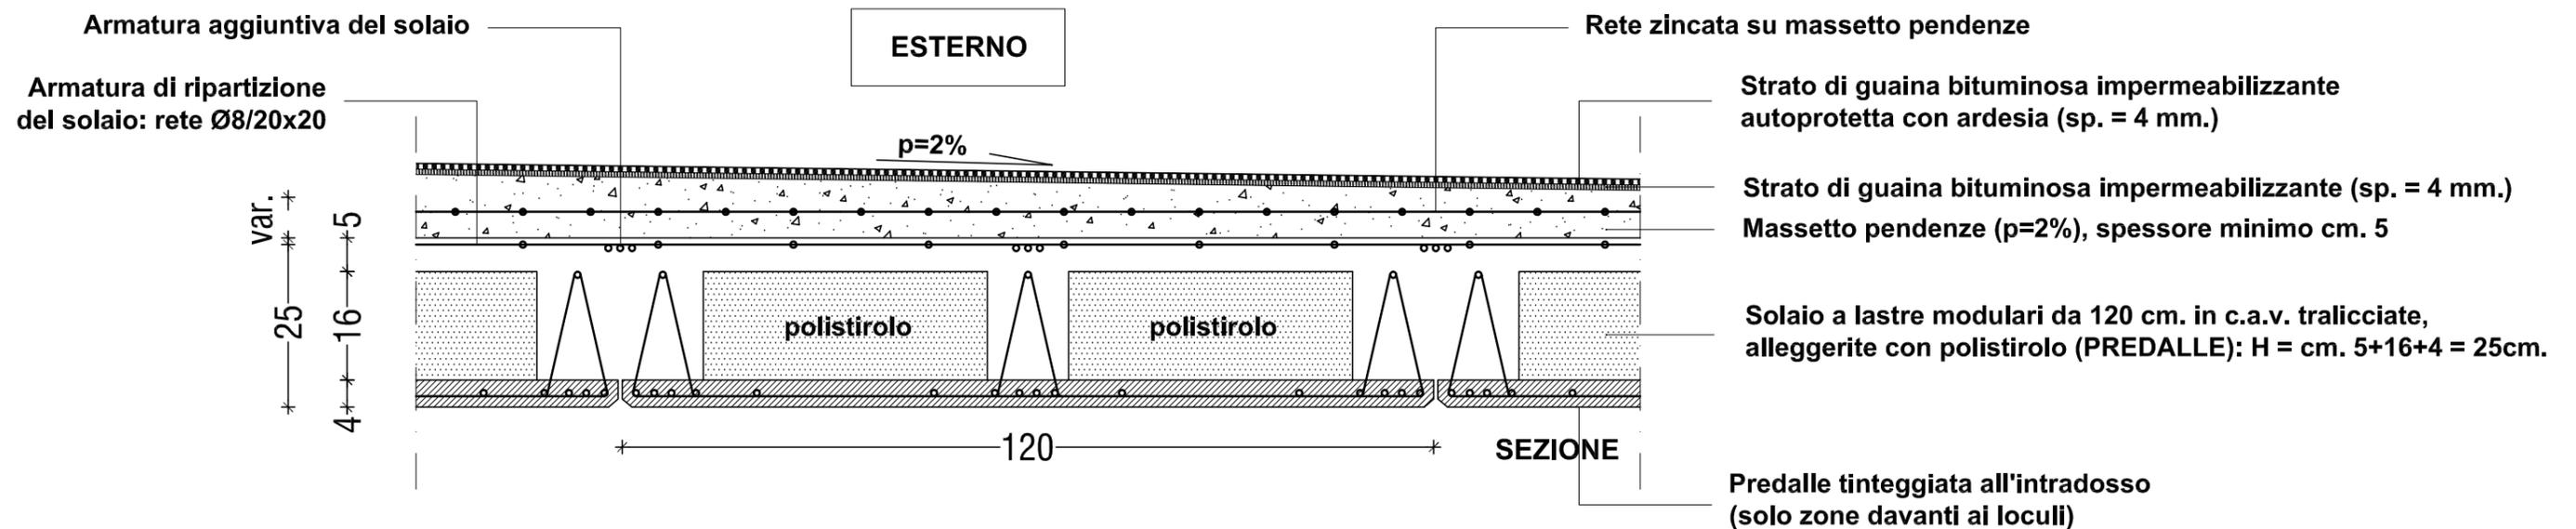




PARTICOLARE BORDO ESTERNO SOLAIO COPERTURA

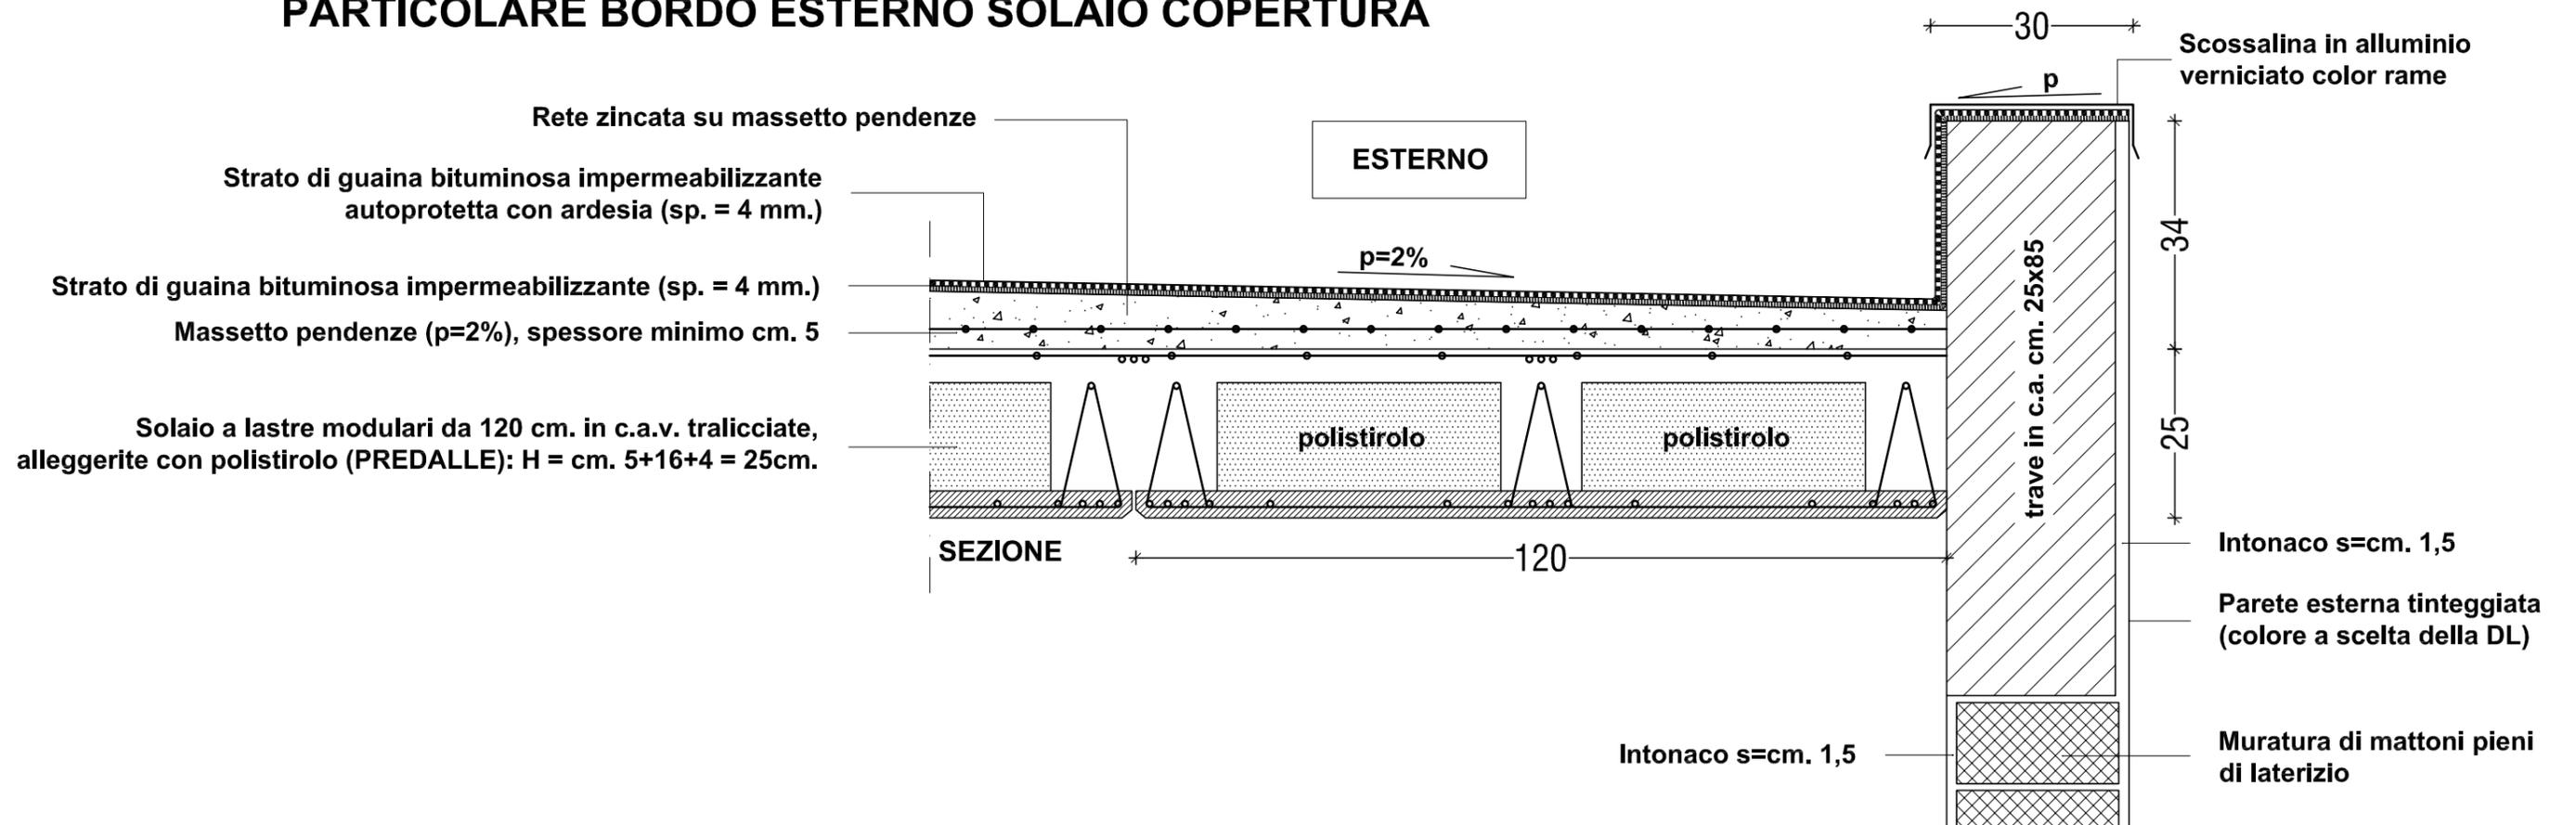


A9.3 - PARTICOLARE BALAUSTRRA SU RAMPA COLLEGAMENTO - scala 1:10

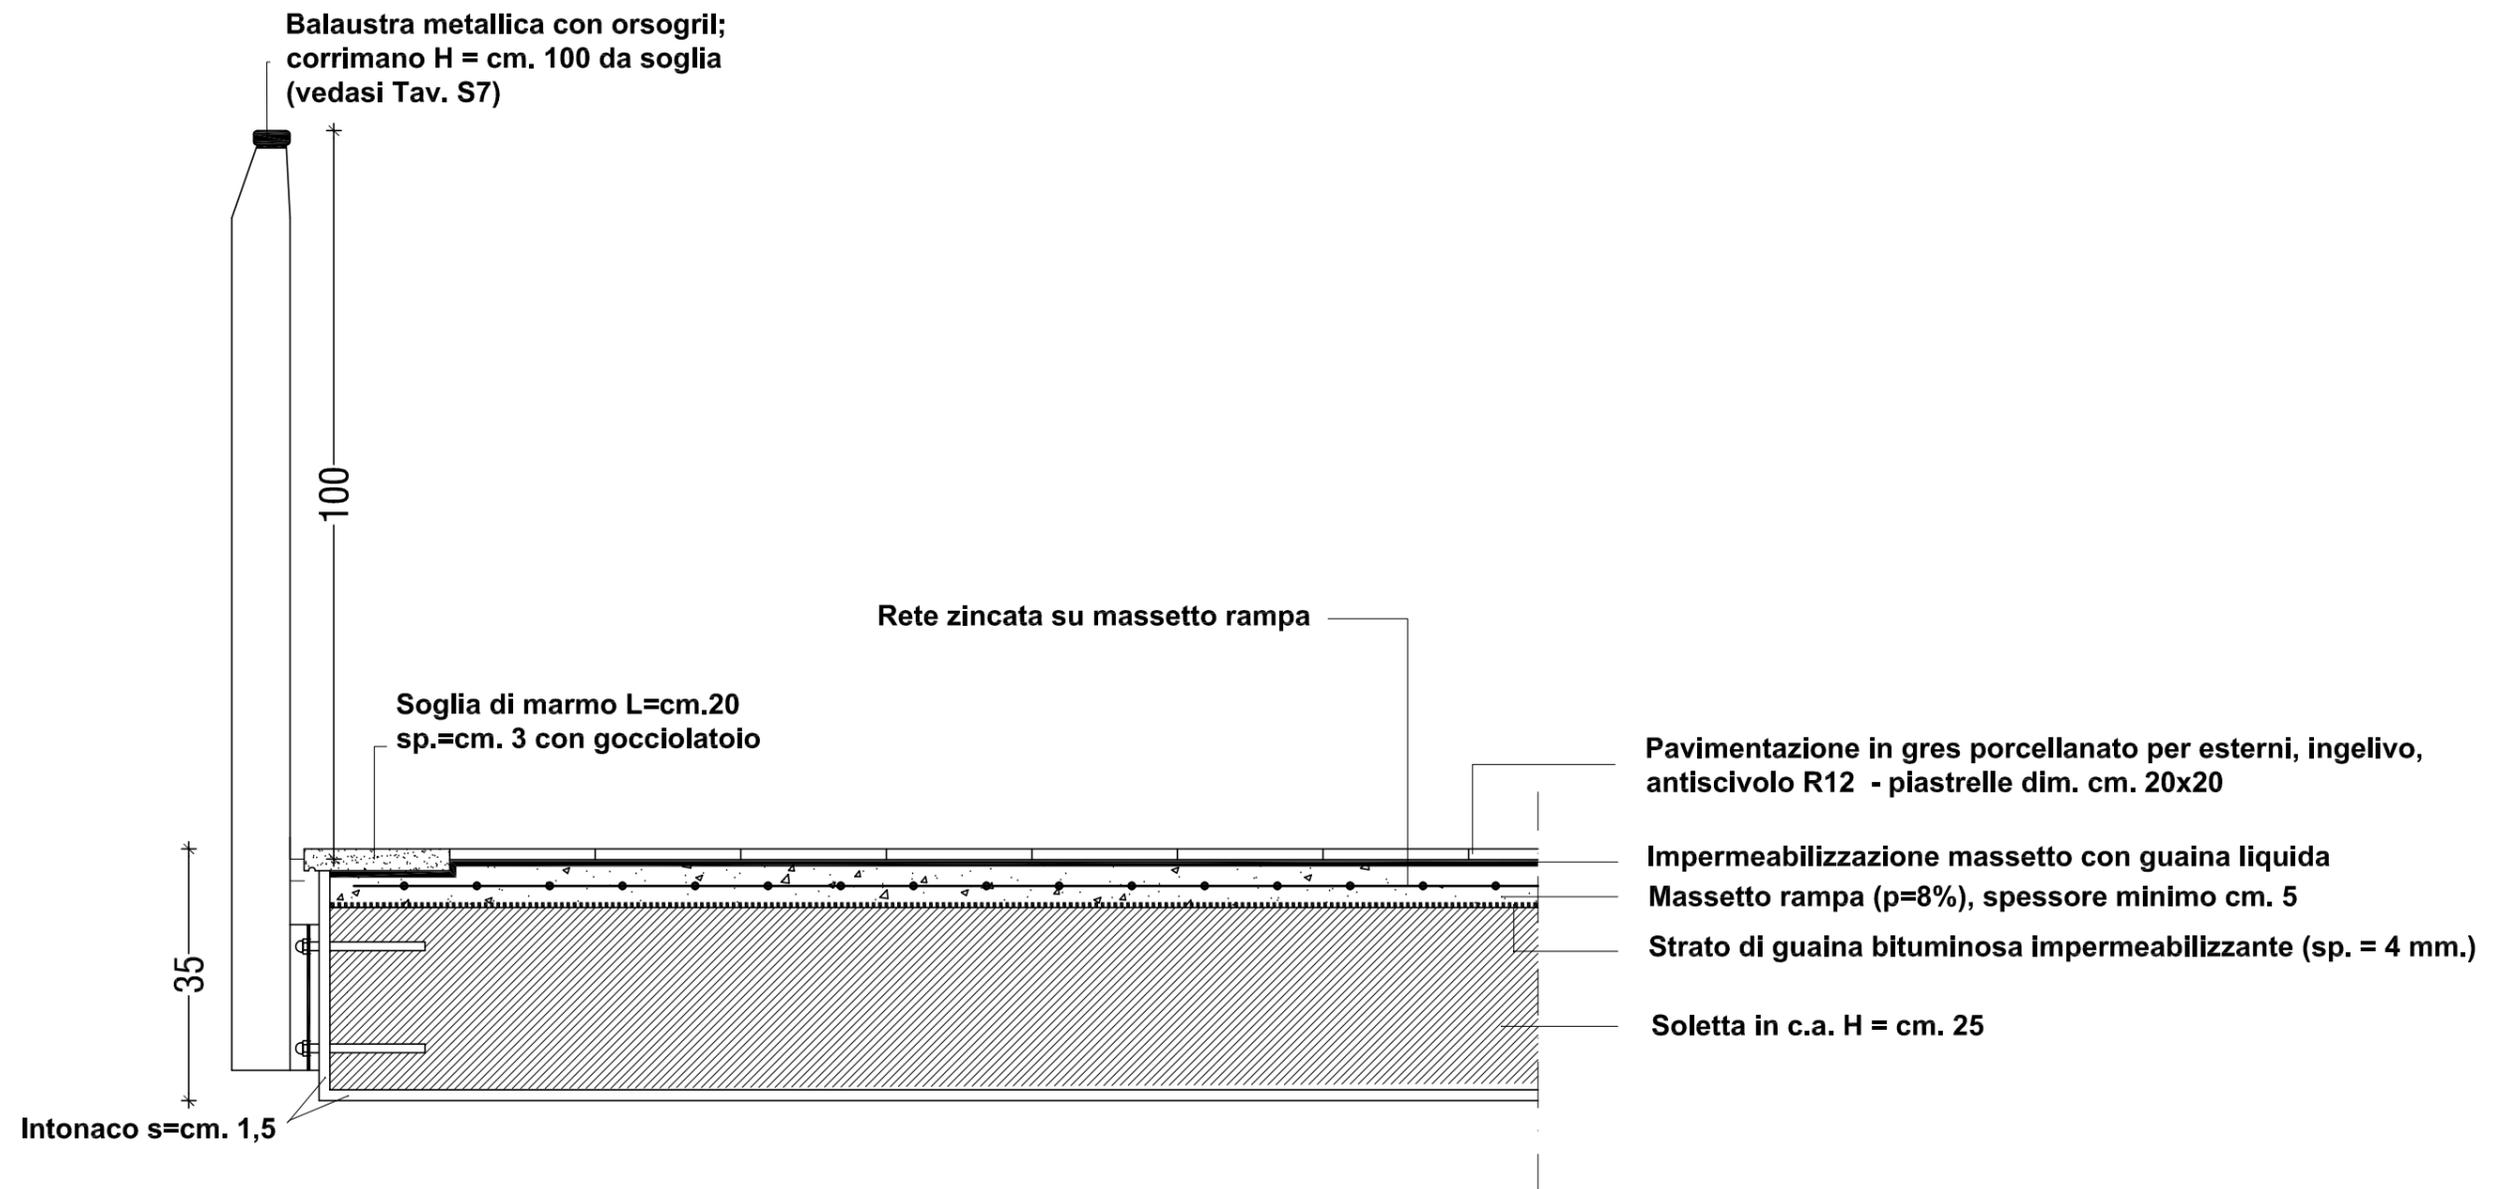

A9.4 - PARTICOLARE GIUNTO SISMICO - scala 1:25 / 1:10

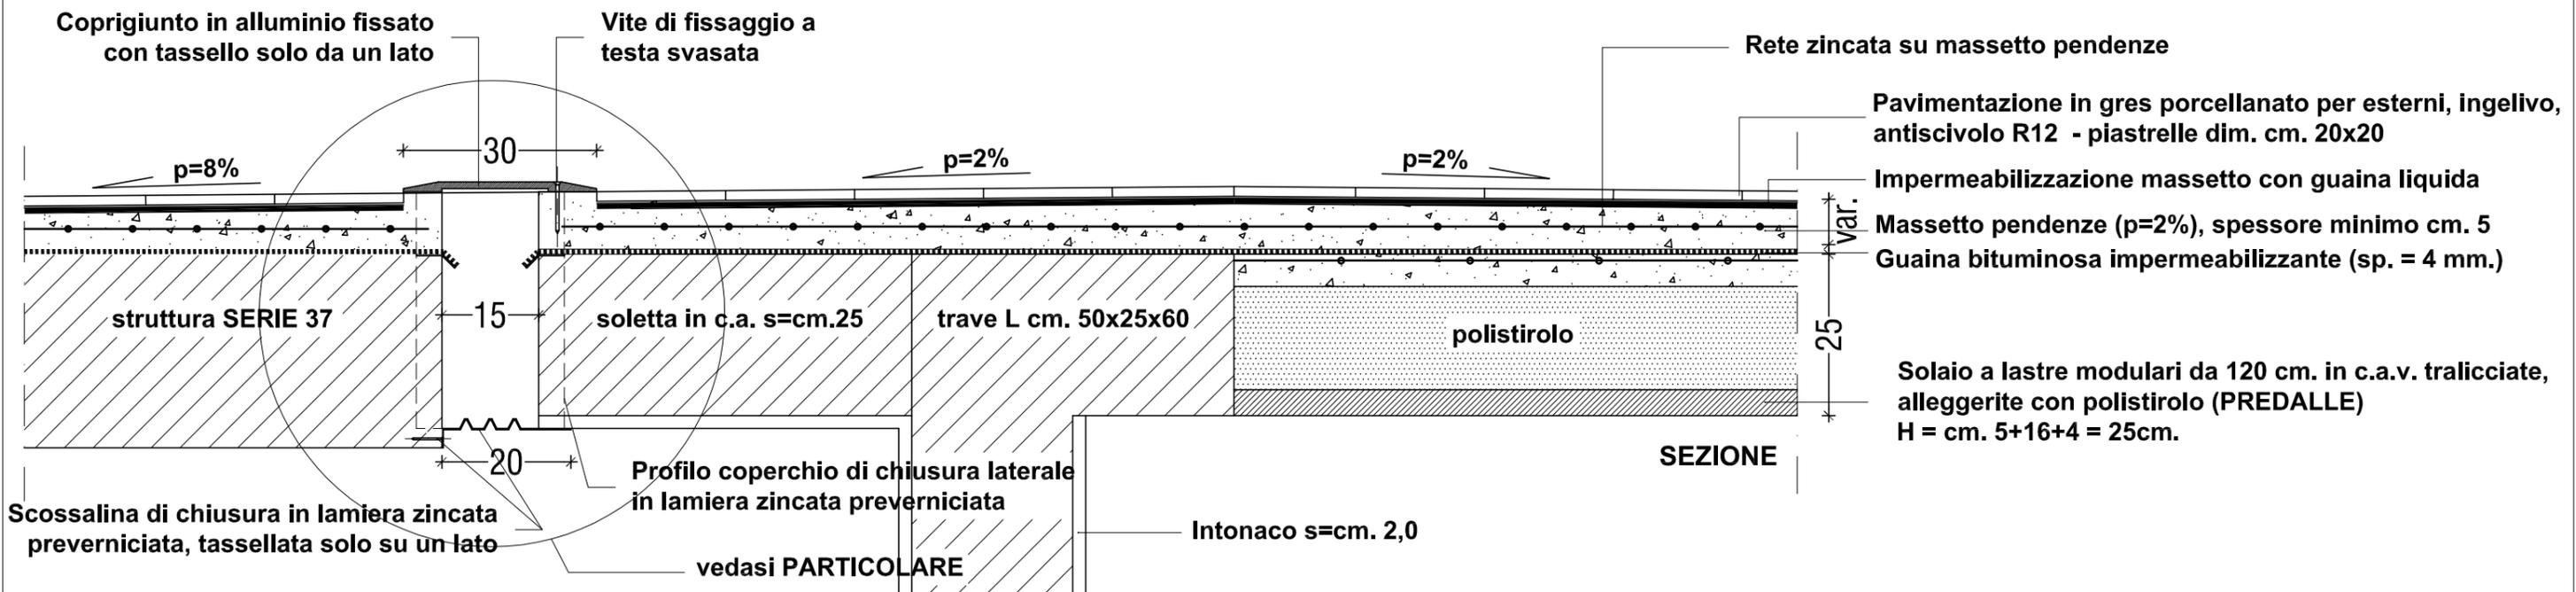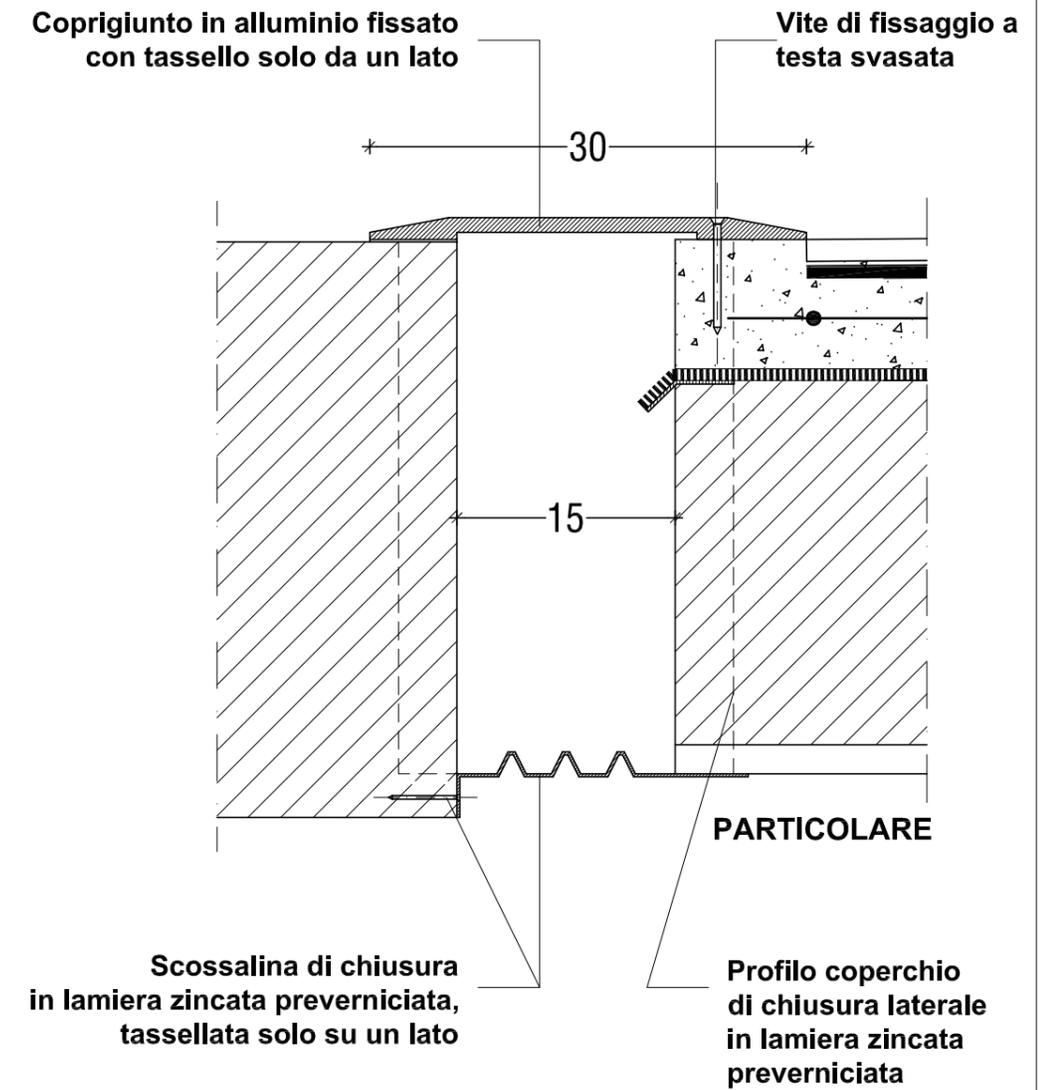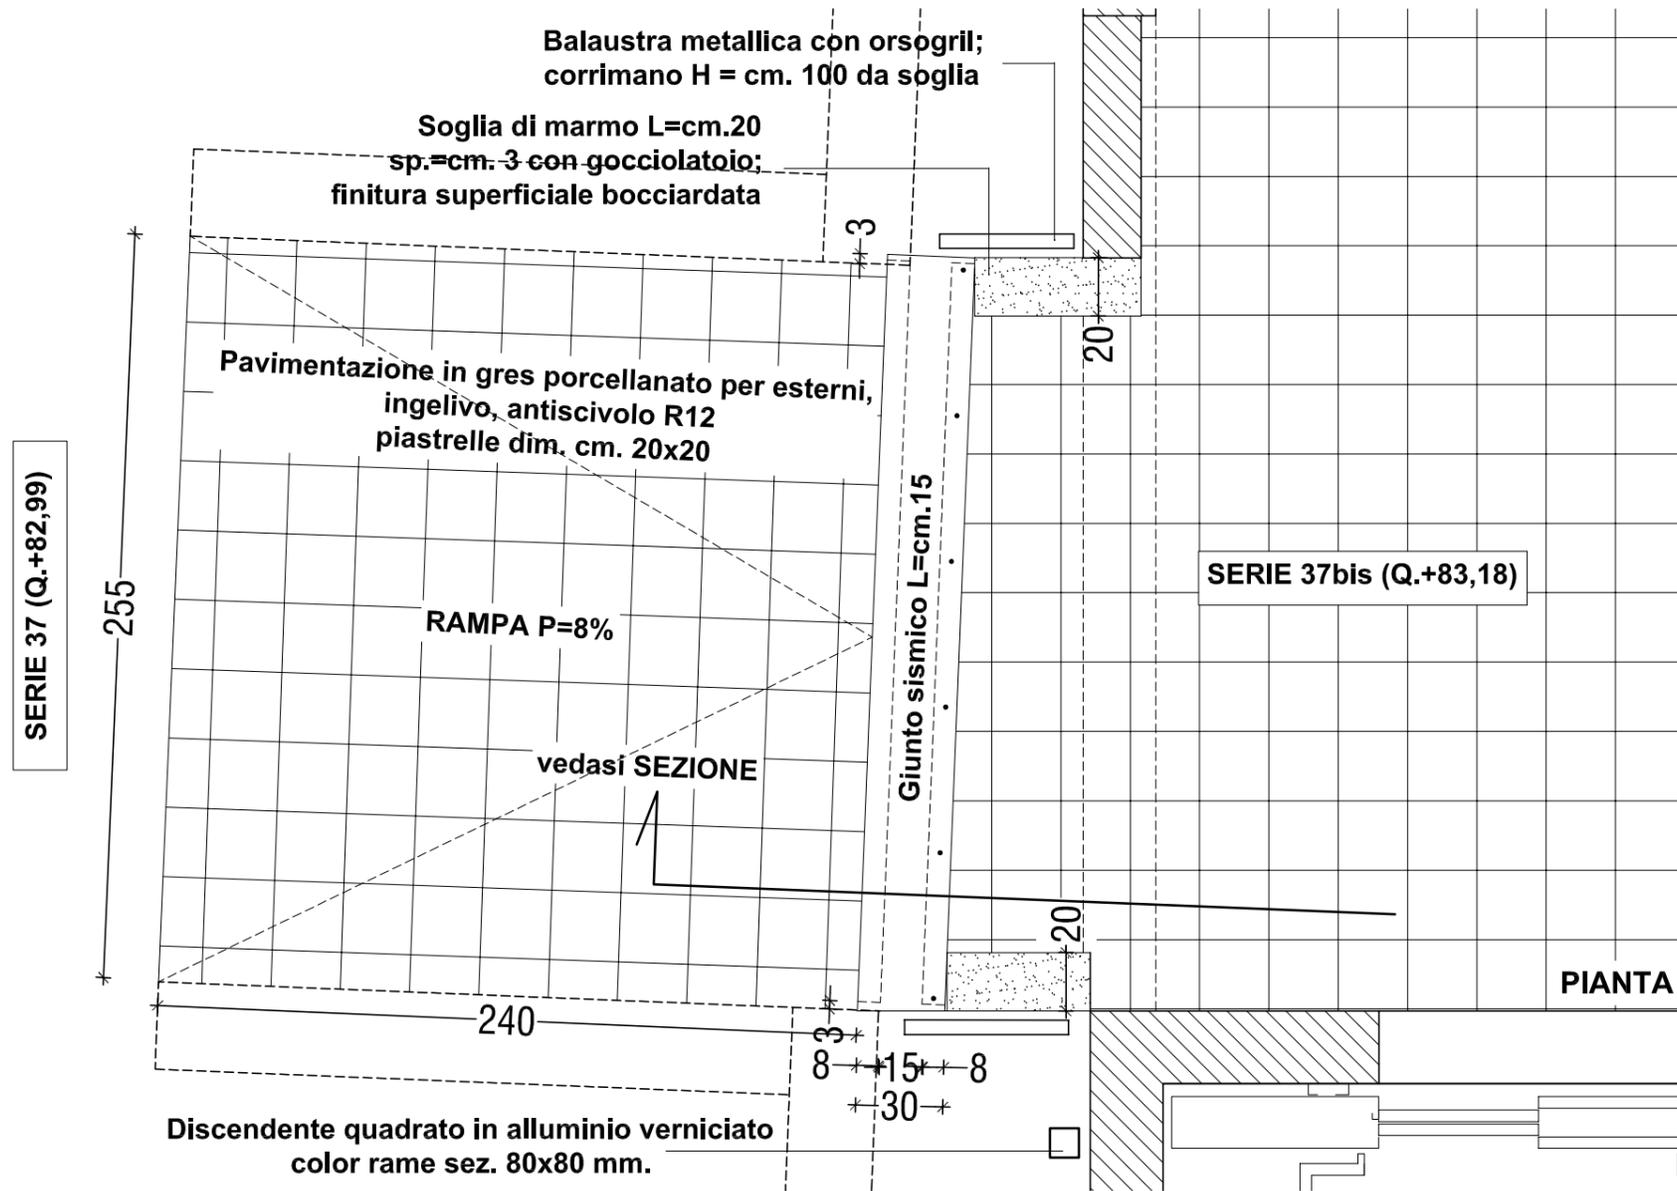

A9.5 - PARTICOLARE MURO DI CINTA - scala 1:10

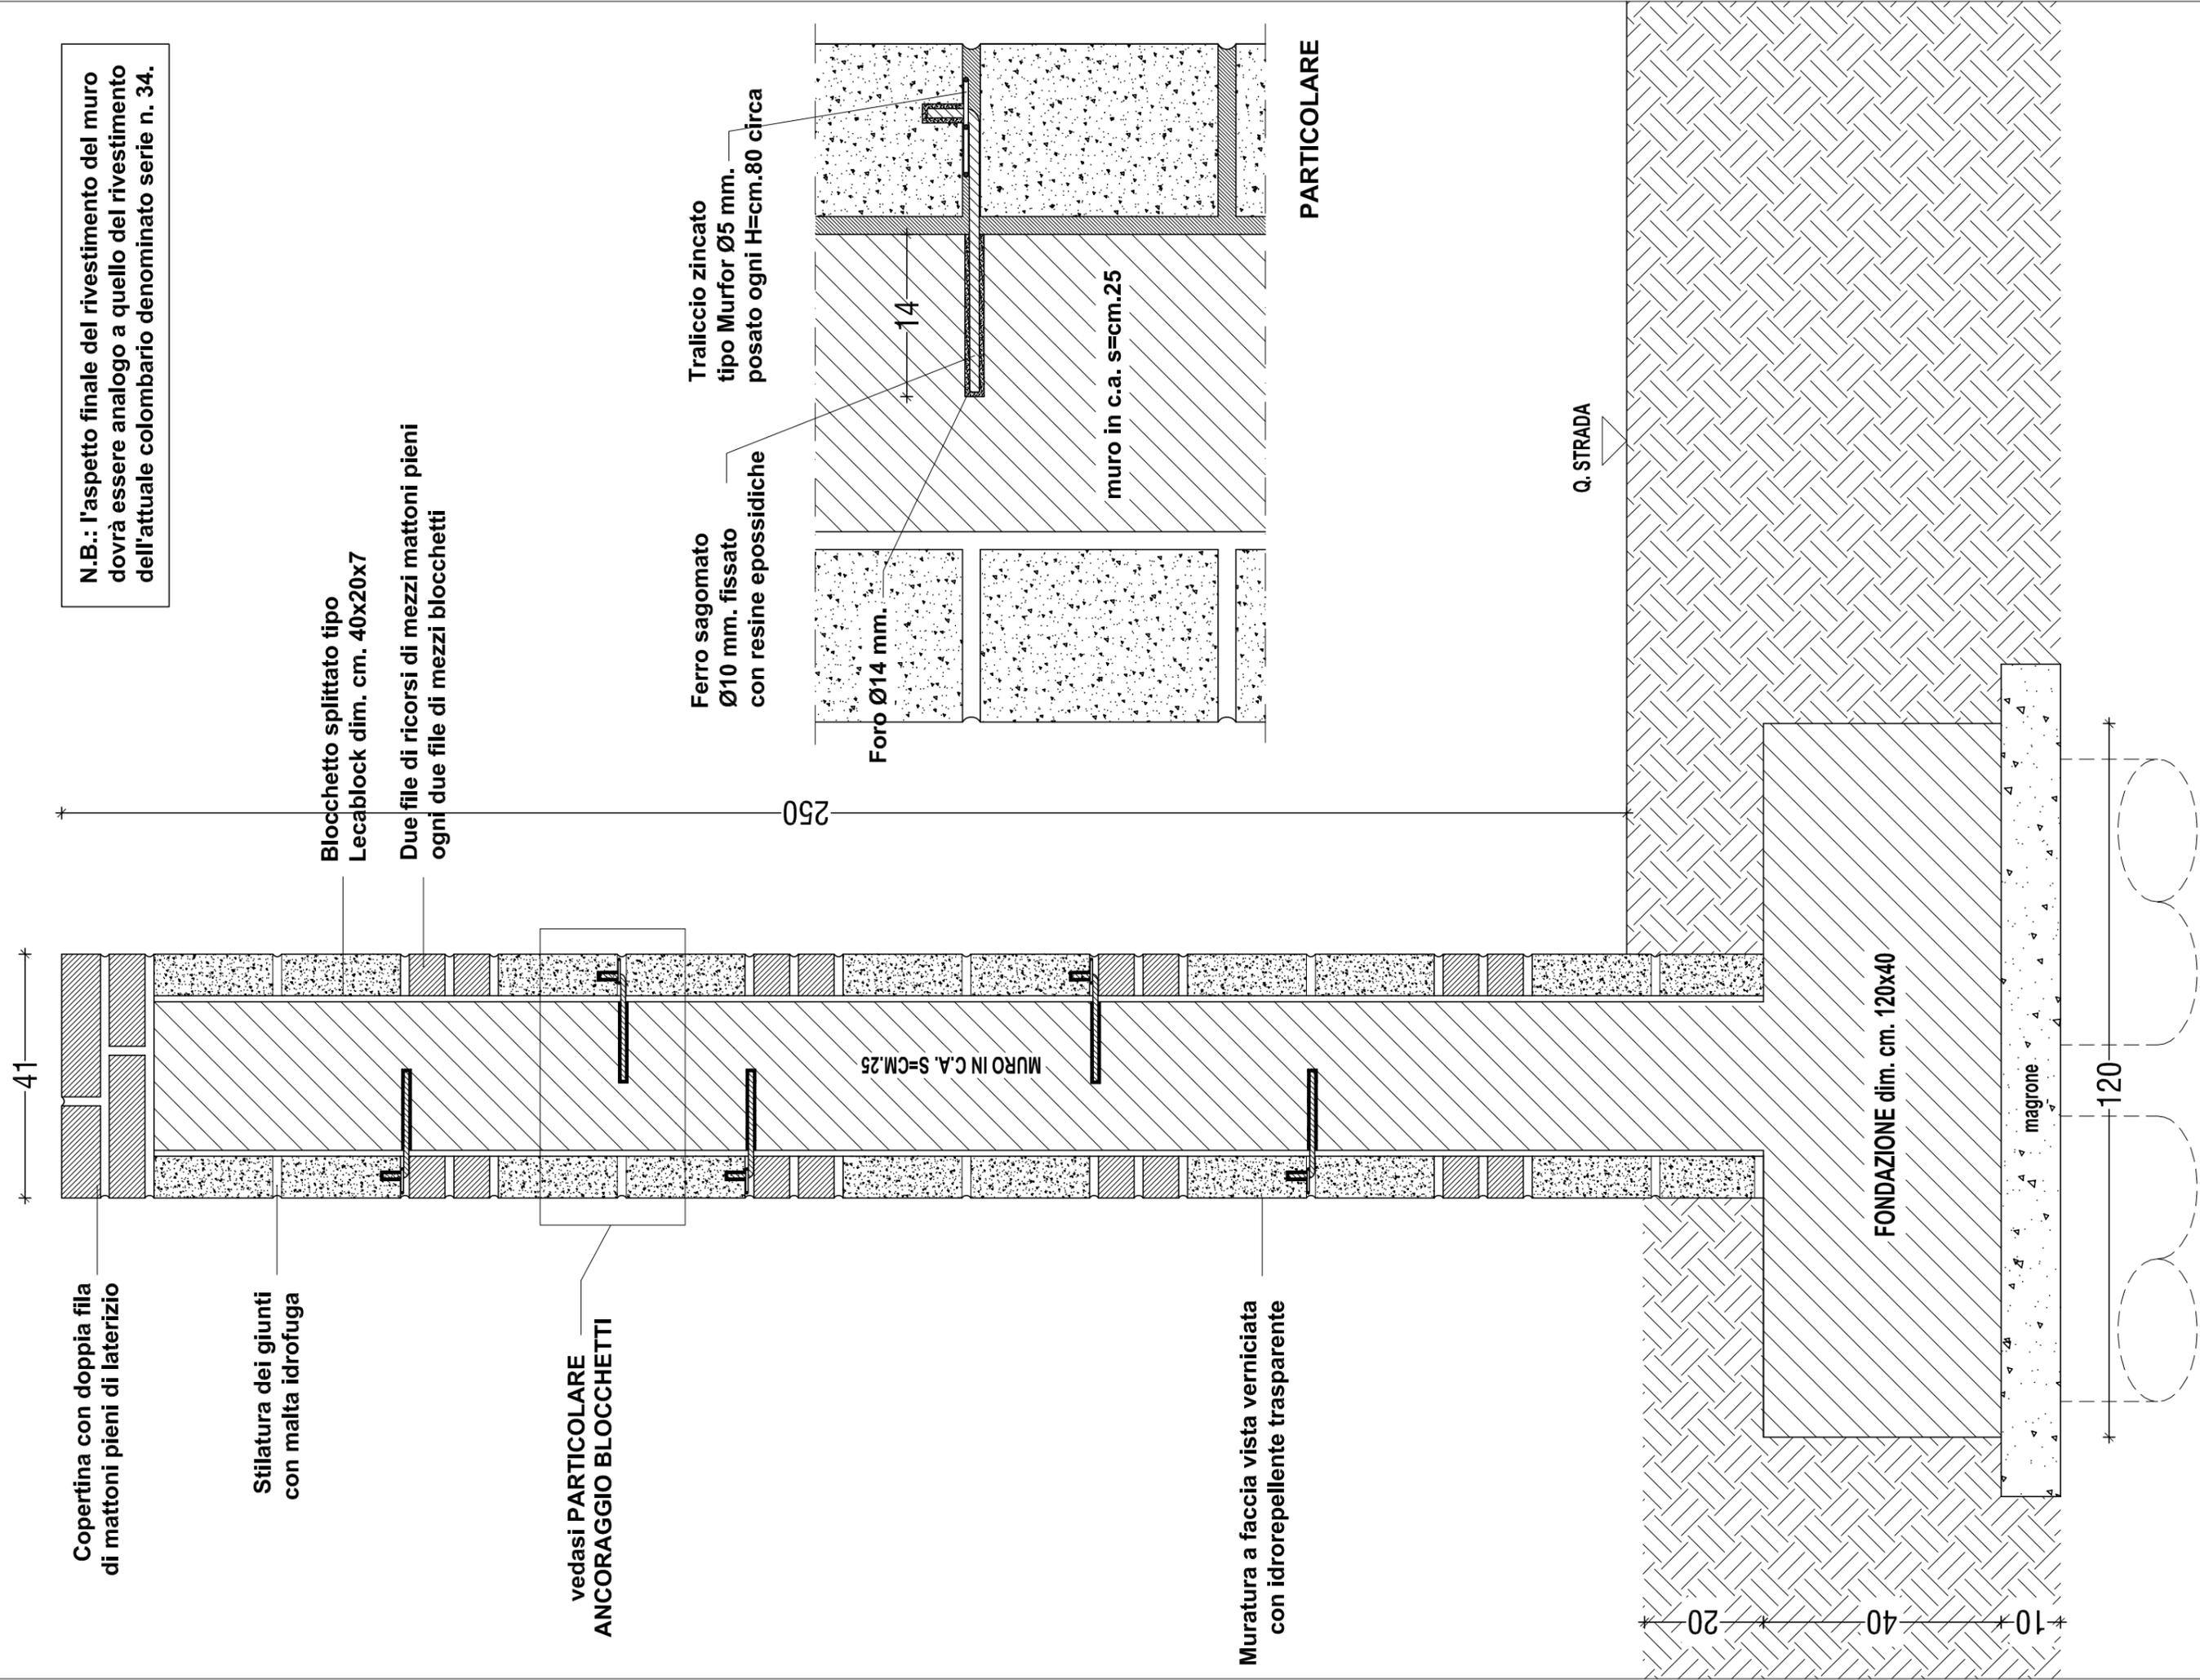

N.B.: l'aspetto finale del rivestimento del muro dovrà essere analogo a quello del rivestimento dell'attuale colombario denominato serie n. 34.