SCHEMA A BLOCCHI – LEGENDA

L = Sistema di alimentazione
B = Centrale di controllo e segnalazione
Bs = Sottocentrale esistente di controllo e segnalazione
Af = Rivelatore di fumo
Ag = Rivelatore di gas metano
D = Pulsante di segnalazione manuale
Coi = Targhe ottico–acustiche
Cp = Dispositivo chiusura sollacendi REI
Cf = Dispositivo apertura areazione scala
Cm = Dispositivo chiusura elettrovalvola gas metano

SCHEMA A BLOCCHI

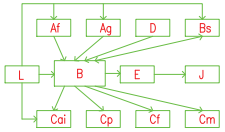

PIANTA PIANO TERRA

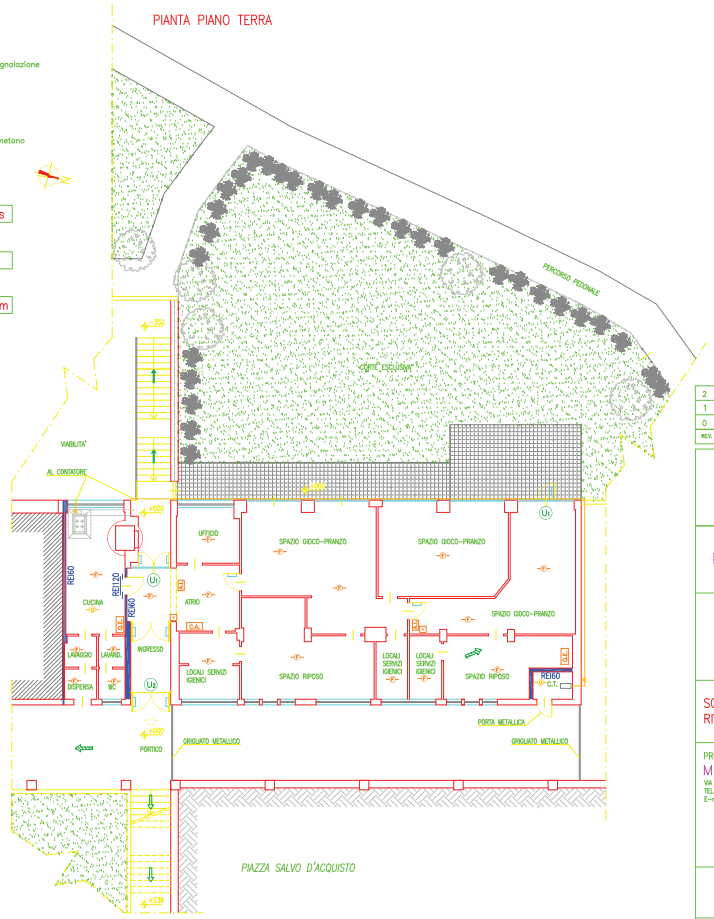

	LEGENDA
	Separazione REI 120
	Porta REI
	Rilevazione automatica d'incendio
C.A.	Centralina rilevazione
Q.E.	Quadro elt. generale
Q.Z.	Quadro elt. di zona
	Pulsante di emergenza sganciо elt.
	Pulsante d'allarme antincendio
A1	Targa ottico–acustica Allarme Incendio

REV.	DATA	DESCRIZIONE	REDATTO	CONTR.	APPR.
2					
1					
0					

COMUNE DI ANCONA

PROVINCIA DI ANCONA

PROGETTO ESECUTIVO IMPIANTO RIVELAZIONE INCENDI

ASILO NIDO "PAPERINO"
PIAZZA SALVO D'ACQUISTO

SCHEMA PLANIMETRICO E A BLOCCHI IMPIANTO RIVELAZIONE INCENDI E ALLARME PIANO TERRA

ELABORATO: 3 — SPEC.: IR
SERIE — REVIZIAB.

PROGETTAZIONE IMPIANTI DI RIVELAZIONE INCENDI
MASSI ING. FRANCESCO
VIA BATTISTI, 47 – 60041 SASSOFERRATO(AN)
TEL. 0732 959150 – MOBILE 327 0853696
E–mail: ingfrancescomassi@libero.it

SCALA 1:100

DATA LUGLIO 2020

REDS.	CONTR.	APPR.	FILE