




# OPERE IN ACCIAIO : CANCELLO

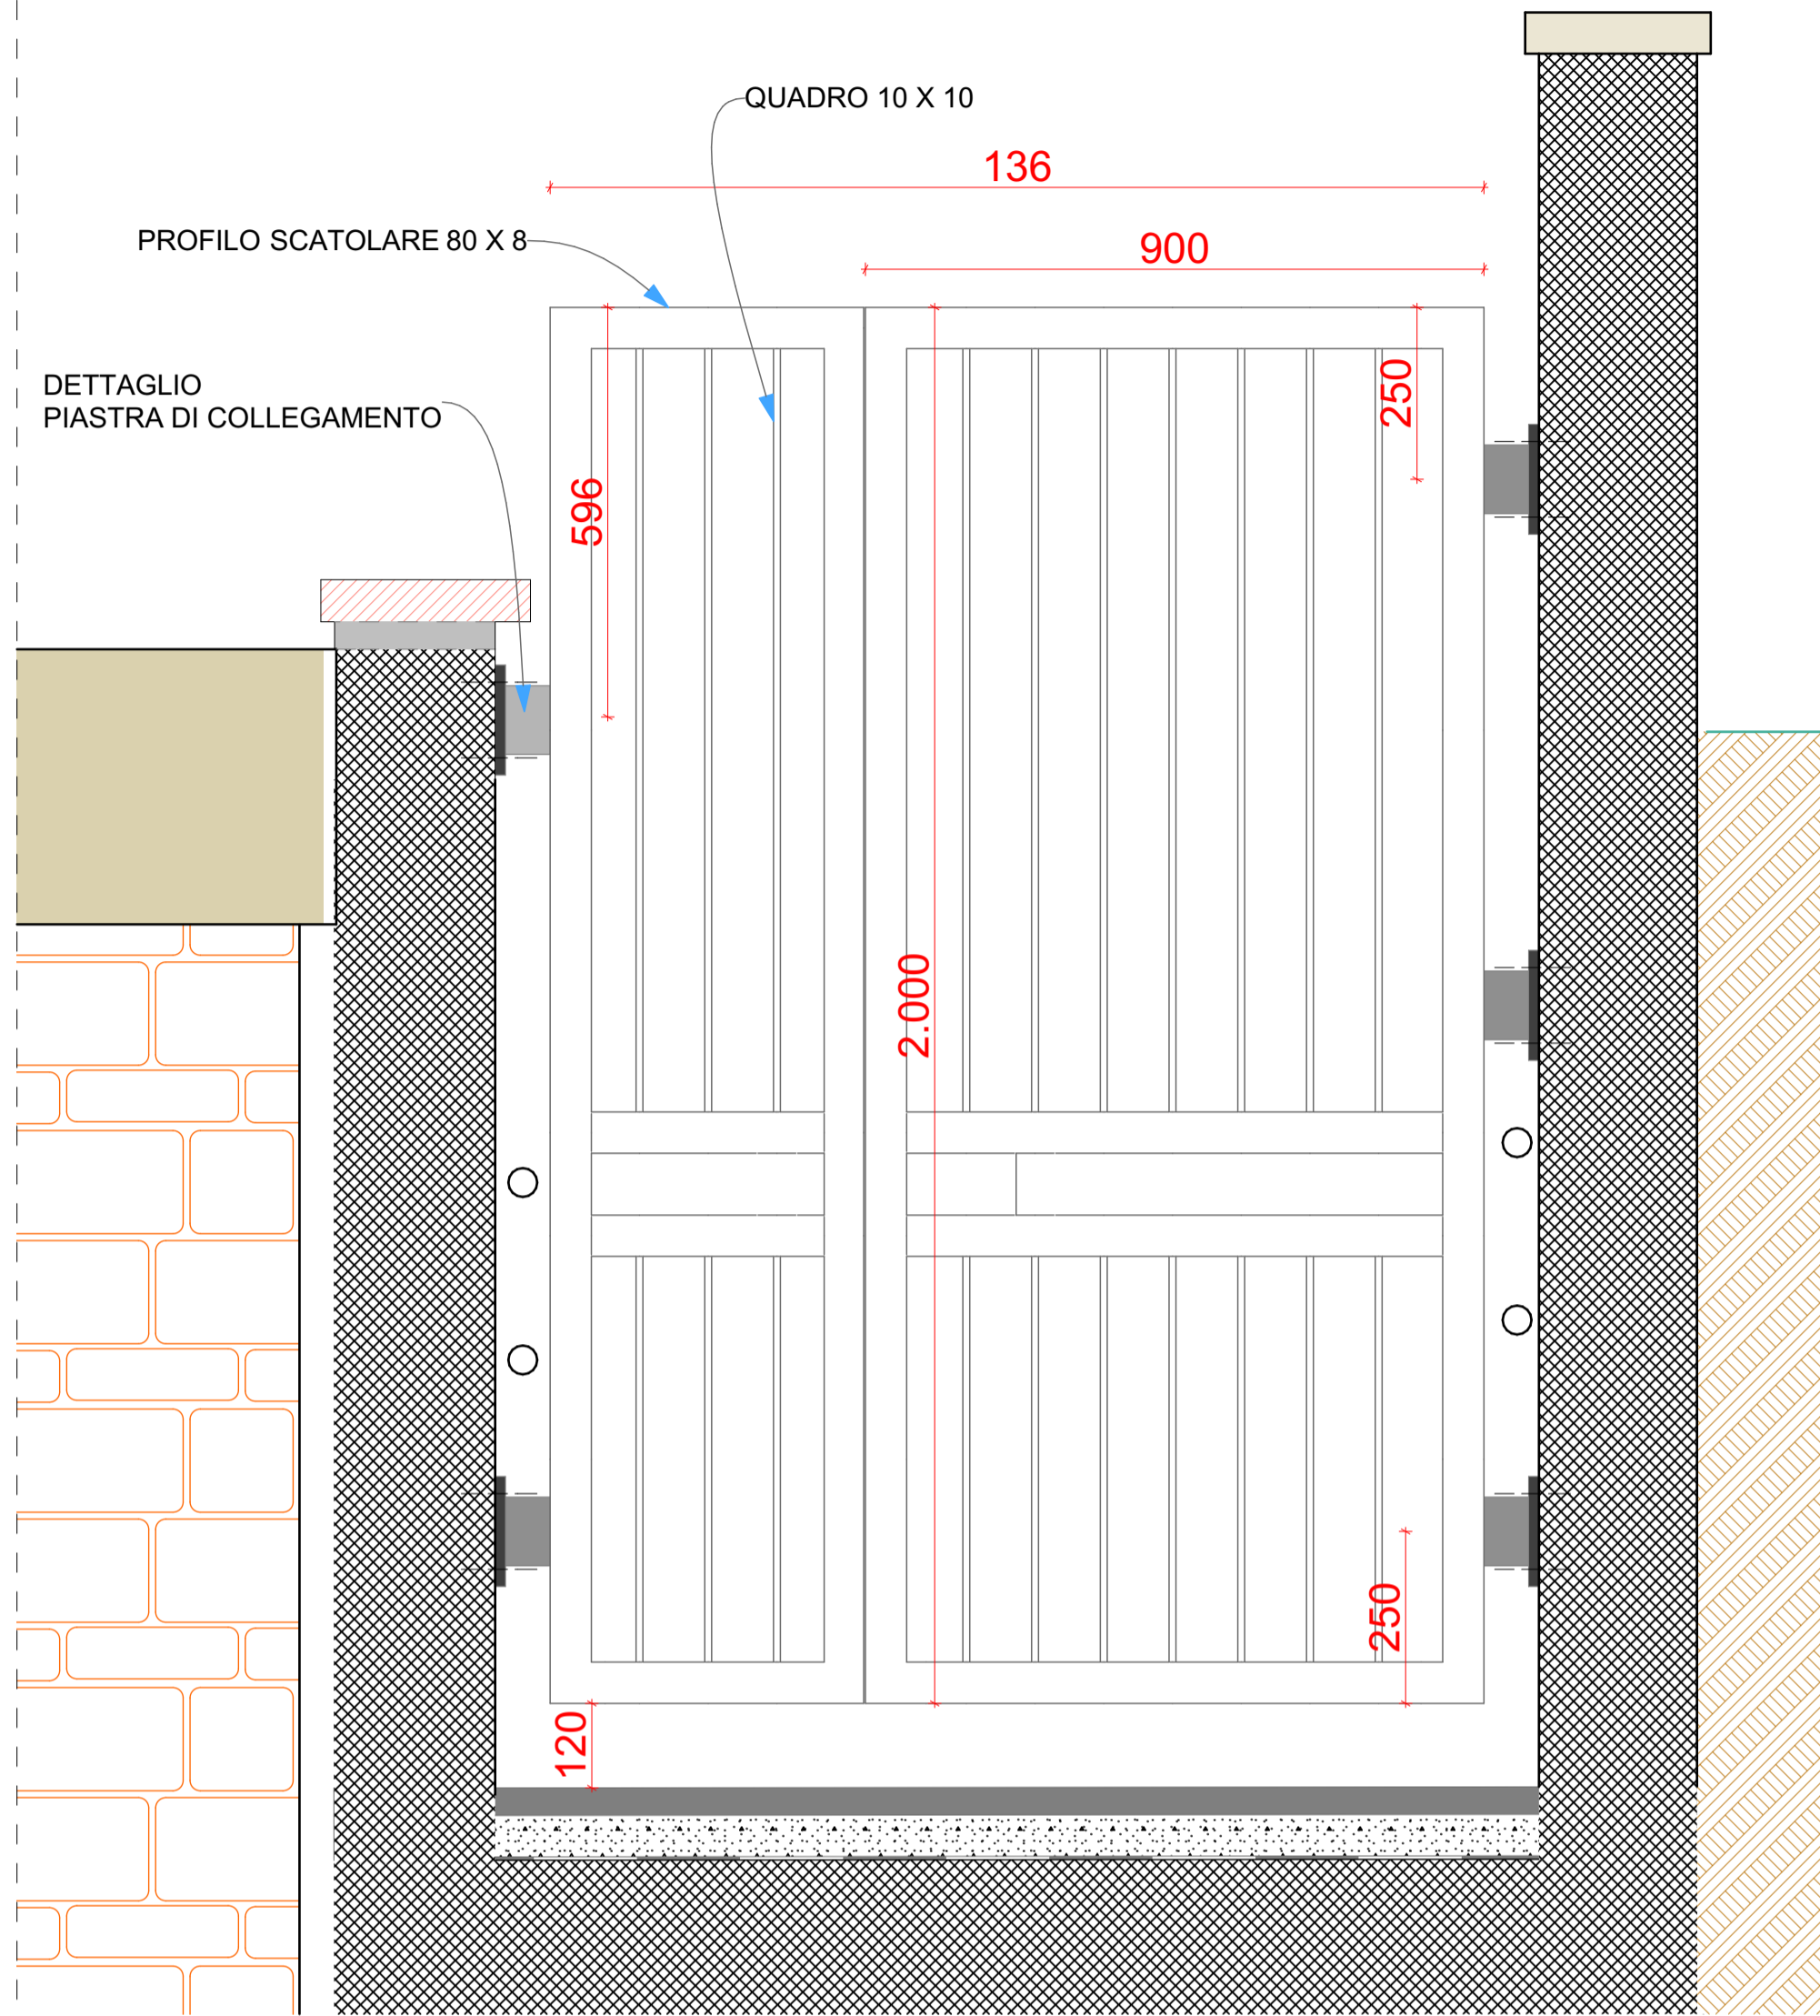

1 CANCELLO 1:10

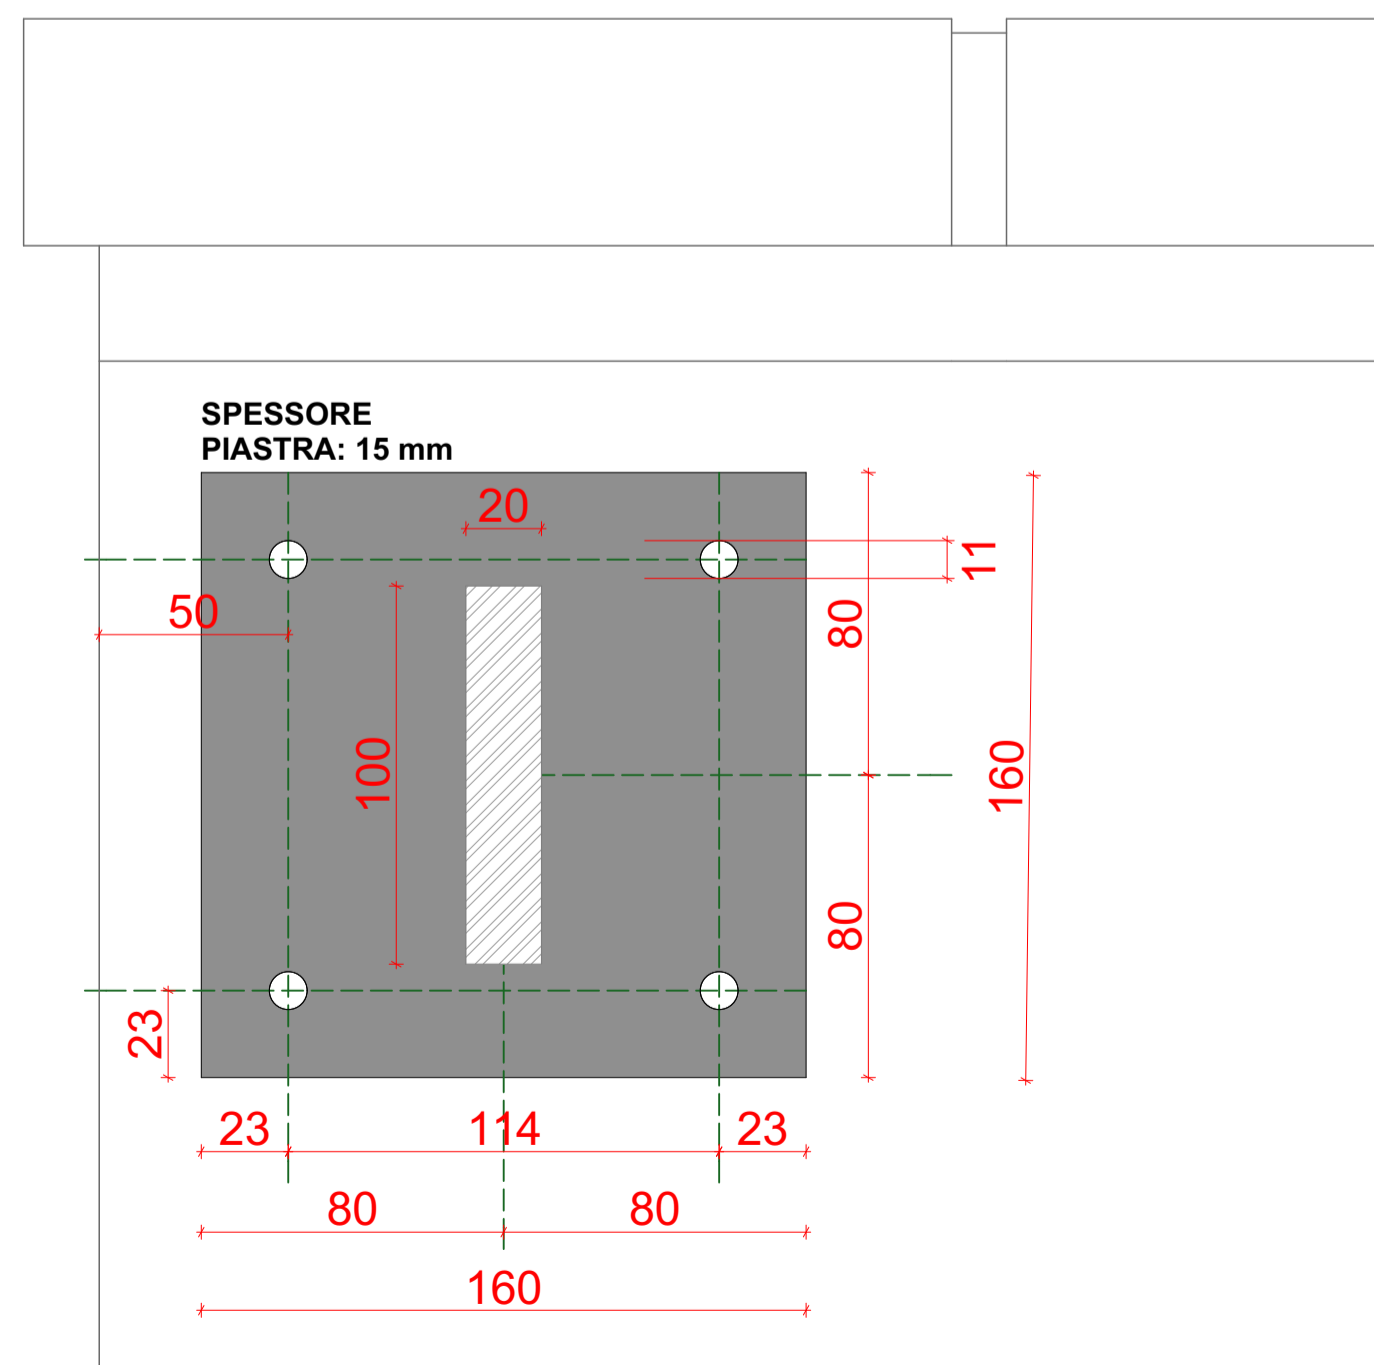


1 PIASTRA CANCELLO A MURO 1:2

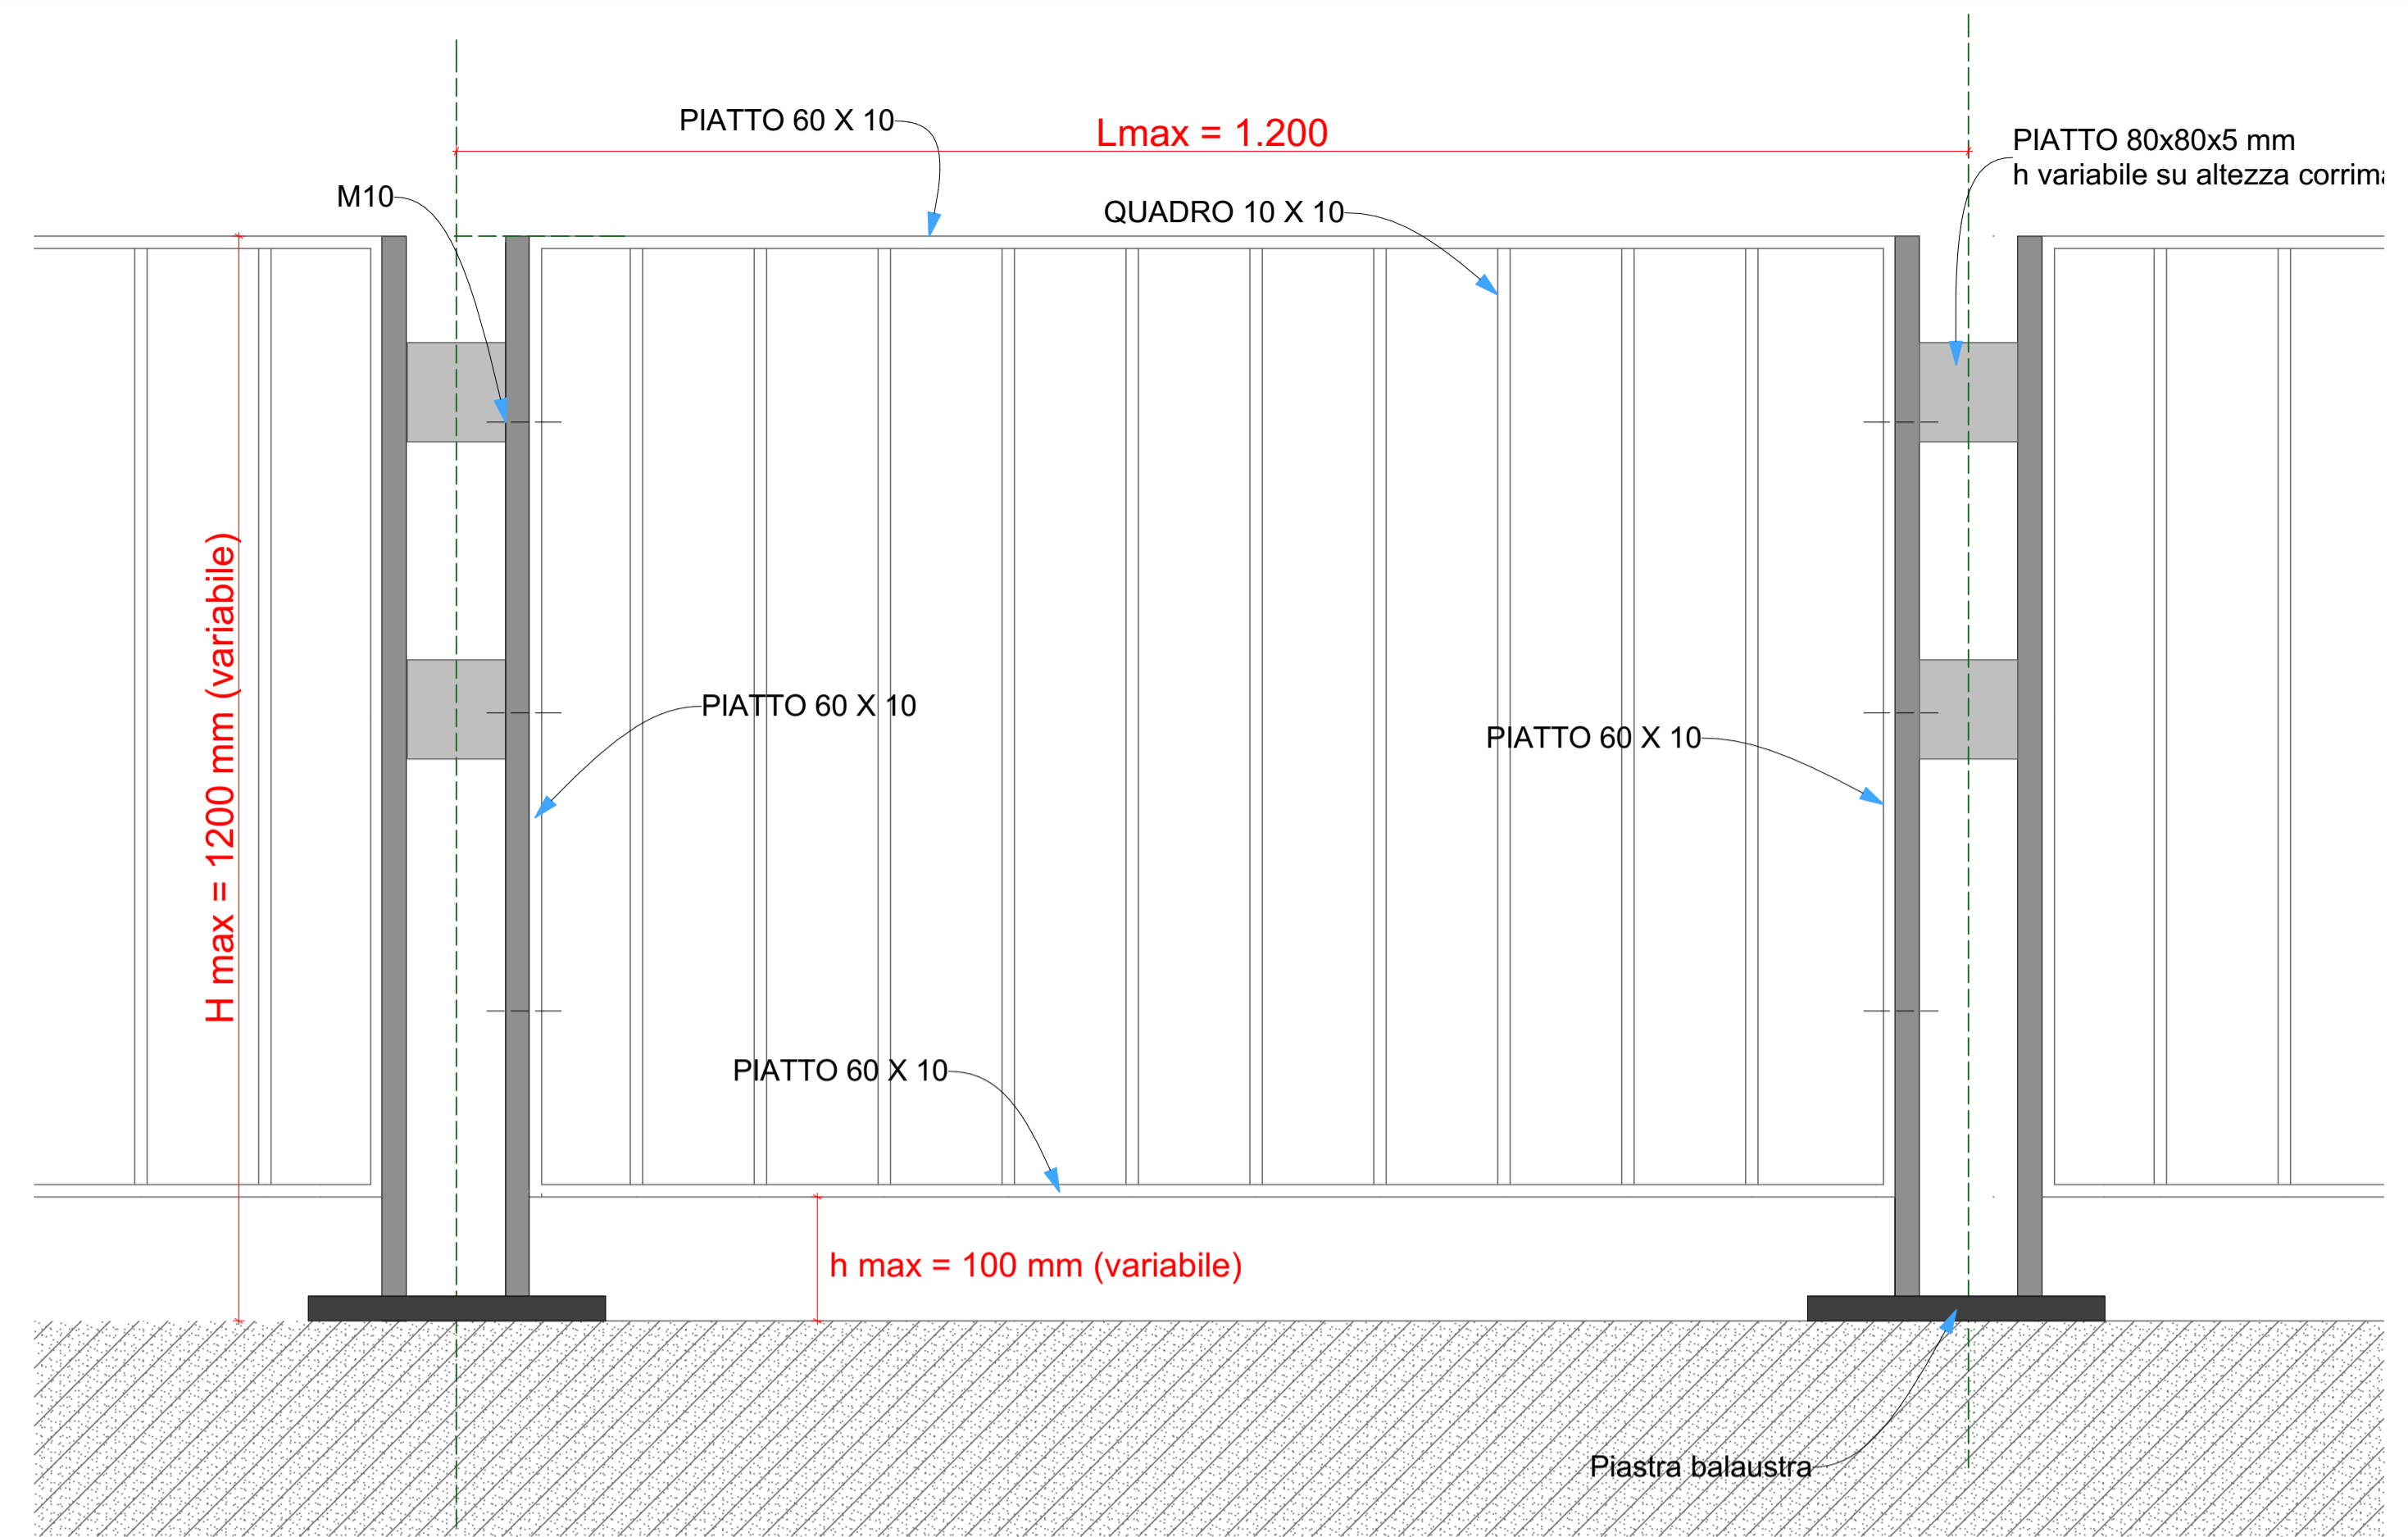

2 MODULO BALAUSTRATA TIPO 1:5

# OPERE IN ACCIAIO : BALAUSTRE

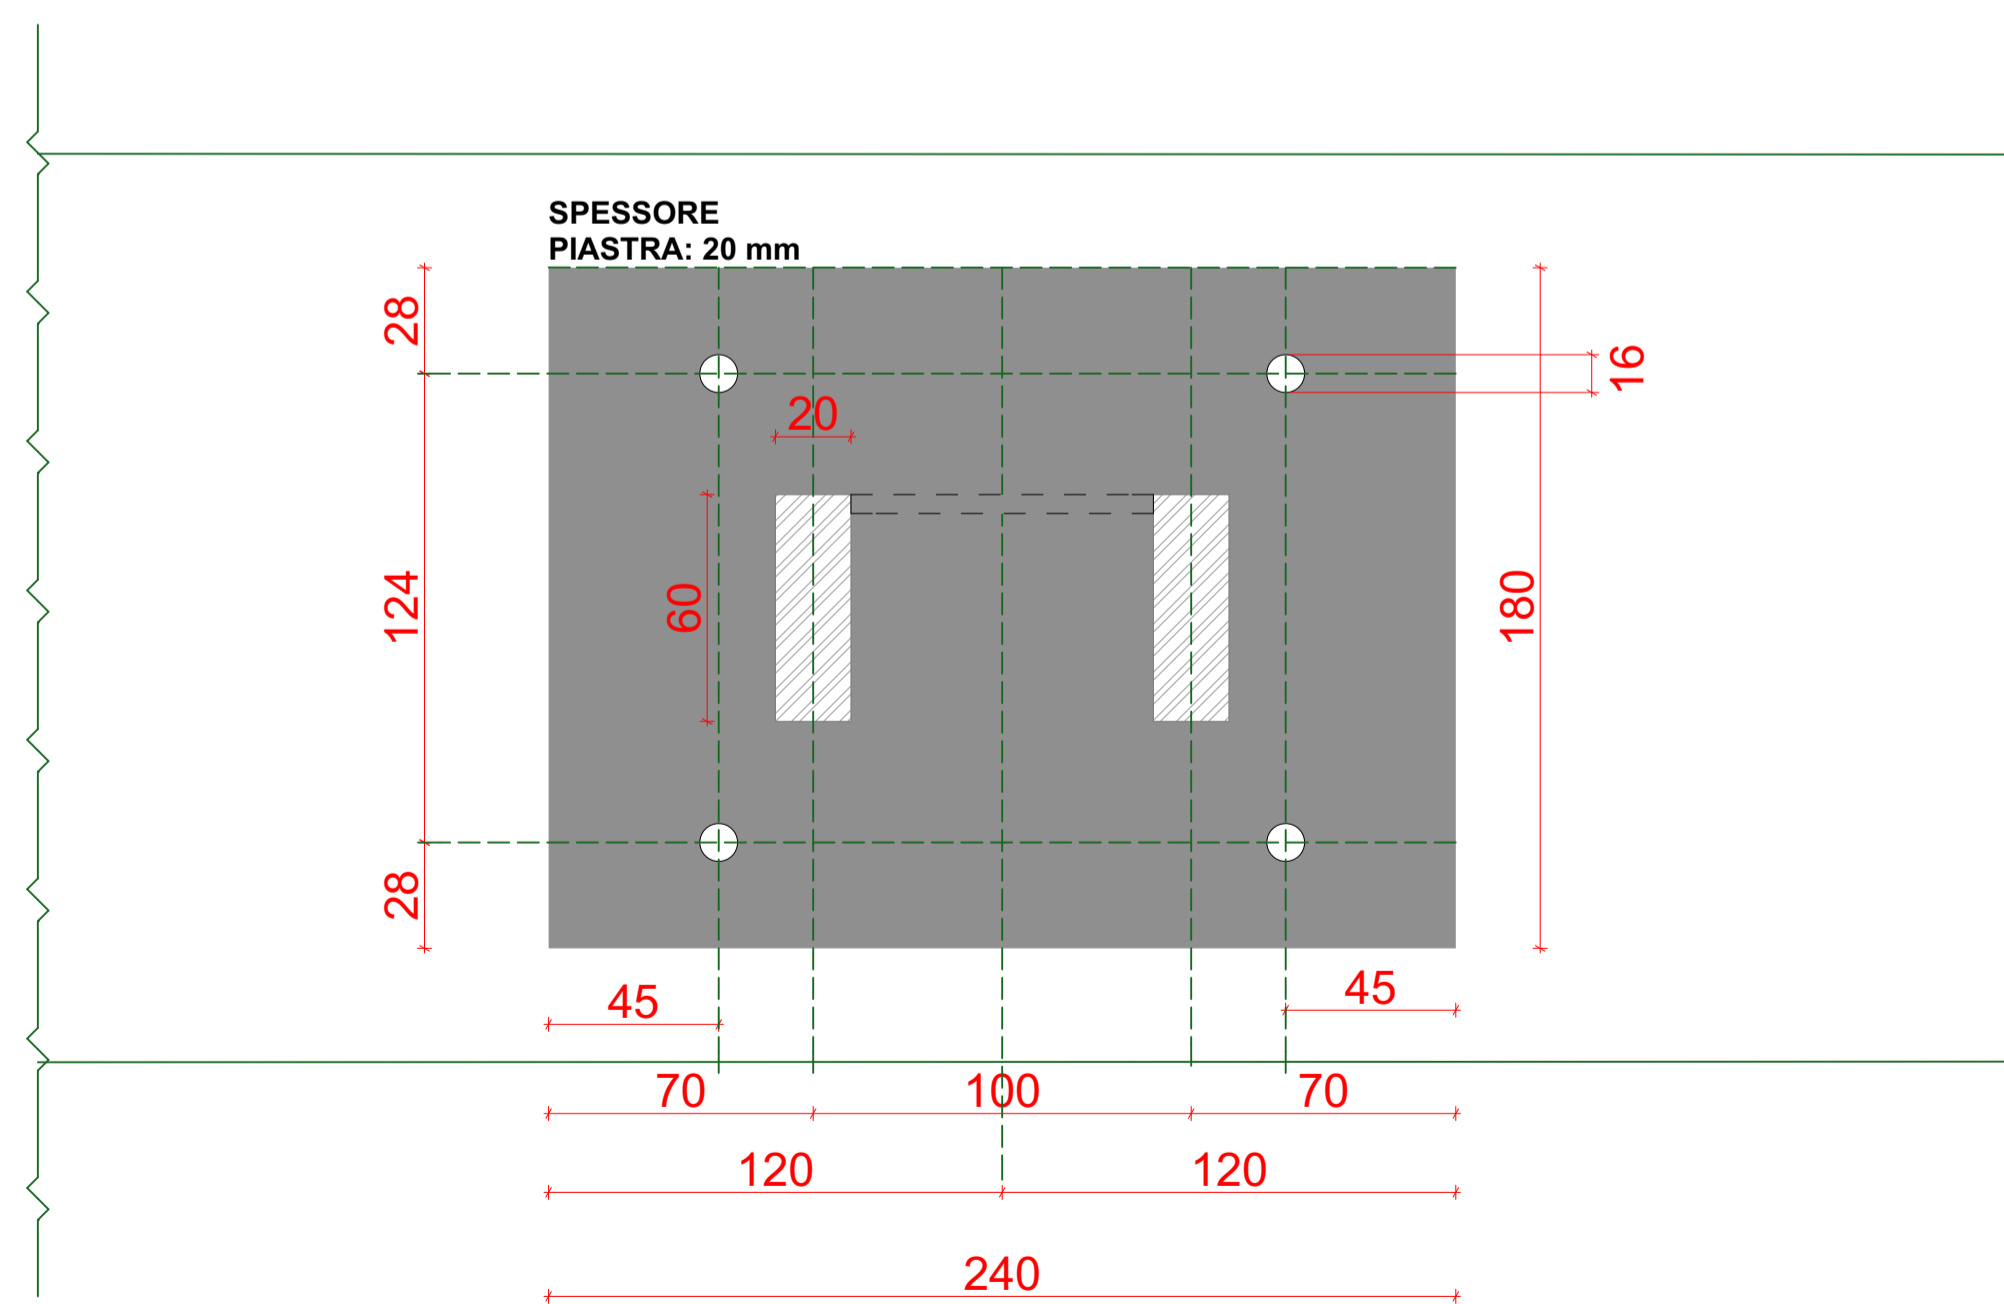

2 PIASTRA BALAUSTRATA IN TESTA AL CORDOLO 1:2


**COMUNE DI ANCONA**  
 Direzione Pianificazione Urbanistica, Edil. pubblica, Porto e Mobilità Urbana, Progetti Speciali, Ambiente e Green Economy


**PIANO NAZIONALE PER LA RIQUALIFICAZIONE SOCIALE E CULTURALE DELLE AREE URBANE DEGRADATE**  
DPCM 15.10.2015 - Interventi per la riqualificazione sociale e culturale delle aree urbane degradate GU n.249 del 26.10.2015

**PARCO URBANO DELLA RUPE RIQUALIFICAZIONE AMBIENTALE**  
**PROGETTO ESECUTIVO**  
Art.23 - comma 8 del D.lgs 50/2016 e s.m.i.

**4.PS\_ PROGETTO OPERE STRUTTURALI**  
**4.9.4 OPERE IN ACCIAIO - BALAUSTRE e CANCELLO**

Il sindaco:	Valeria Mancinelli
L'assessore LL.PP.:	Paolo Manarini
Il dirigente	Arch. Claudio Centanni
R.U.P.	Arch. Alessio Piancone
Progettisti:	Arch. Claudio Centanni - architettonico Ing. Riccardo Borgognoni - impianti elettrici
Collaboratori:	Ing. Corrado Albonetti Geom. Maurizio Azzoguidi Geom. Cinzia Verducci Dott. Agr. Alberto Compagnucci Arch. Giovanna Rosellini
Coordinatore per la Sicurezza:	Ing. Daniele Jannacchino (professionista incaricato)

data: ottobre 2018