COMUNE DI ANCONA

DIREZIONE LL.PP. E SPORT

PROGETTO ESECUTIVO

IMPIANTO COMUNALE STADIO DORICO
INTERVENTO DI DEMOLIZIONE DELLA GRADINATA
E REALIZZAZIONE OPERE DI CONTENIMENTO
CIG: Z331FB0A5 CUP: E34E21000250004

STRUTTURE

| | | | |
|---|---|---|---|
| Tav. CS4.3.2 | OGGETTO: CORDOLI INTERMEDI SOVRAPPOSIZIONI FERRI CORRENTI | SCALA: | 1 : 20 |
| | | DATA: | 10.11.2021 |

GRUPPO DI PROGETTAZIONE:
Ing. Vincenzo Moretti
Geom. Danilo Manzotti
Geom. Albano Giudici
Geom. Daniele Bugari
Ing. David Francescangeli

PROGETTISTA STRUTTURE:
Ing. Marco Marcosignori

AGG.TO:

AGG.TO:

RESPONSABILE UNICO DEL PROCEDIMENTO
Ing. Vincenzo Moretti

Ing. Marco Marcosignori Via Lauro De Bosis 3 - 60123 - Ancona (AN)

## CORDOLO SEZ. L2-L2

pianta

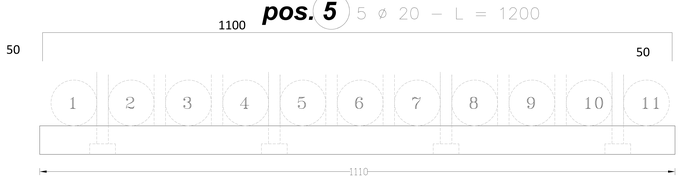


vista

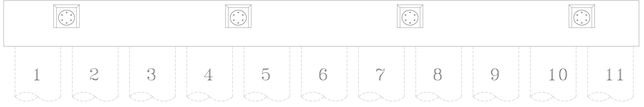


## CORDOLI SUPERIORE E INFERIORE SEZ. E-E - SEZ. E1-E1

pianta

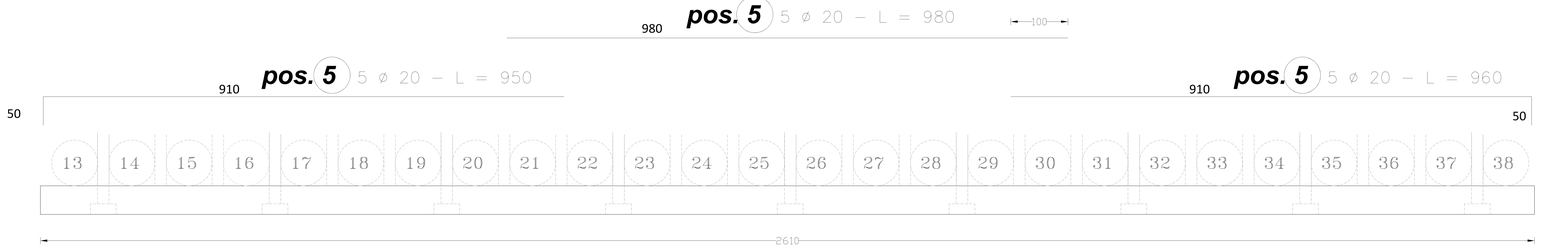


vista