

COMUNE DI ANCONA
CORPO POLIZIA LOCALE

ORDINANZA N° 980/2022

Prot. n.

Oggetto: provvedimenti limitativi della sosta veicolare per manifestazione "International Street Food" in Piazza Pertini

rg

IL DIRIGENTE DEL SERVIZIO

Visti il vigente T.U. D.lgs 18.08.2000, n. 267, artt. 107,109 comma 2 , 151,183 e 192;

- lo statuto comunale deliberazione C.C. n. 13/2003 e le sue successive modificazioni C.C., n. 64 del 23.06.2014 ed i vigenti regolamenti comunali di contabilità e dei contratti;

Visto l'art. 6 e 7 D.lgs n. 285 del 30.04.1992;

Dato atto che non ricorre conflitto, anche potenziale, d'interessi a norma degli artt. 6 bis della legge 241/1990, dell'art. 6 del D.P.R. 62/2013 e dell'art. 6 del Codice di comportamento del Comune di Ancona;

- non ricorrono le cause di astensione previste dagli artt. 7 del D.P.R. 62/2013 e dall'art. 7 del Codice di Comportamento del Comune di Ancona;

Constatato, pertanto che il presente atto è conforme alle disposizioni di legge vigenti in materia e alle norme statutarie e regolamenti;

Richiamata la Deliberazione della Giunta n. 596 del 10/12/2019 e le successive delibere di modifica – Deliberazione di Giunta comunale n. 93 del 25/02/2020, Deliberazioni di Giunta comunale n. 268 del 28/07/2020, con le quali veniva approvato il nuovo assetto organizzativo dell'Ente nonché il nuovo Allegato "A-A2 Riparto delle competenze tra le Direzioni" con cui si ridefiniscono le funzioni, le competenze attribuite a tutte le strutture nonché la dipendenza, comprese quelle del "Corpo di Polizia Locale";

Richiamato il Decreto Sindacale n. 30 del 03/03/2020 con il quale sono state aggiornate le funzioni dirigenziali della sottoscritta Comandante del Corpo di Polizia Locale, già nominata con Decreto del Sindaco n. 34 del 08/08/2018, nonché confermato dal Decreto ultimo n. 28 del 03/08/2021;

Considerato che la **Orofino Produzioni Srl** (3475792556) con sede a Roma in Via delle Lobelie, 3 organizza la manifestazione denominata **"International Street Food"** in **Piazza Pertini** che si terrà dal giorno 14 ottobre 2022 al giorno 16 ottobre 2022;


Ritenuto, per la circostanza, di dover adottare alcuni provvedimenti limitativi alla circolazione ed alla sosta veicolare onde garantire il regolare svolgimento dell'evento e a salvaguardia della pubblica incolumità e di consentire la sosta agli espositori muniti di regolare permesso rilasciato da M&P nella zona CENTRO;

ORDINA

Di istituire, al fine di consentire la regolare esecuzione dei lavori citati in premessa, i seguenti provvedimenti limitativi:

PIAZZA PERTINI dal giorno 14 ottobre 2022 al giorno 16 ottobre 2022:

- dalle ore 08.00 alle ore 16.00 del giorno 14 ottobre 2022 e dalle ore 24.00 del giorno 16 ottobre 2022 fino a fine smontaggio attrezzature, è consentito l'accesso e la sosta dei mezzi adibiti all'allestimento e disinstallazione delle strutture;
- dalle ore 08.00 alle ore 10.00 e dalle ore 20.00 alle ore 22.00 è consentito l'accesso e la breve sosta degli operatori commerciali per effettuare operazioni di carico e scarico;

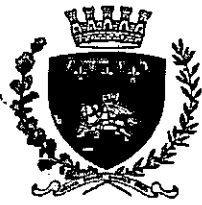

L'ACCESSO DOVRA' AVVENIRE DAL VARCO UBICATO LATO VIA PALESTRO, DURANTE TALE FASE SI DOVRANNO OSSERVARE LE OPPORTUNE CAUTELE PER LA SALVAGUARDIA DEI PEDONI E SI DOVRA' PROCEDERE A "PASSO D'UOMO"

L'occupazione dovrà essere disposta in modo tale da non ostruire le griglie di aerazione del parcheggio sottostante, nel rispetto dei valori di sovraccarico riportati nella piantina allegata e parte integrante dell'ordinanza.

Il Responsabile della Sezione Viabilità e/o il Funzionario di P.L. responsabile del turno giornaliero, nel corso della manifestazione, potranno adottare qualsiasi altro provvedimento ritenuto necessario.

Si autorizza la sosta dei mezzi degli espositori muniti di regolare permesso rilasciato dalla M&P nella zona Centro, regolarmente esposto

L'organizzatore dovrà adottare misure di safety come la collocazione di veicoli/ostacolo con i relativi conducenti in loco pronti a riprendere la marcia in caso di necessità legate a situazioni di primo soccorso, nonché l'individuazione di vie di fuga e deflusso per gli astanti.

Dovrà essere redatto un piano di emergenza e dovranno essere presenti impianti di diffusione sonora in grado di dare avvisi ed indicazioni al pubblico presente.

La Polizia Locale e le forze di Polizia, sono incaricati dell'esecuzione e del rispetto delle disposizioni contenute nella presente Ordinanza

Avverso la presente ordinanza è ammesso ricorso giurisdizionale avanti il competente T.A.R. Marche nel termine di 60 giorni ovvero il ricorso straordinario al Presidente della Repubblica entro 120 giorni.

Ancona, li 05/10/2022

**RESPONSABILE SEZ. VIABILITA'
Vice Comm. Luca MARTELLI**

**IL COMANDANTE P.L.
Gen. Dott.ssa Lijana ROVALDI**




La presente ordinanza dovrà essere recapitata a: Centrale Operativa -Vig.Quart.;
tramite e-mail a: Ufficio Stampa – Ufficio Traffico – urp -Albo- orofinoalfredo@gmail.com - PEC:alfredo.orofinosrl@pec.it
– M&P

PIAZZA PERTINI

data: novembre 2014 scala 1:400

rapporto di scala

metri 10.00

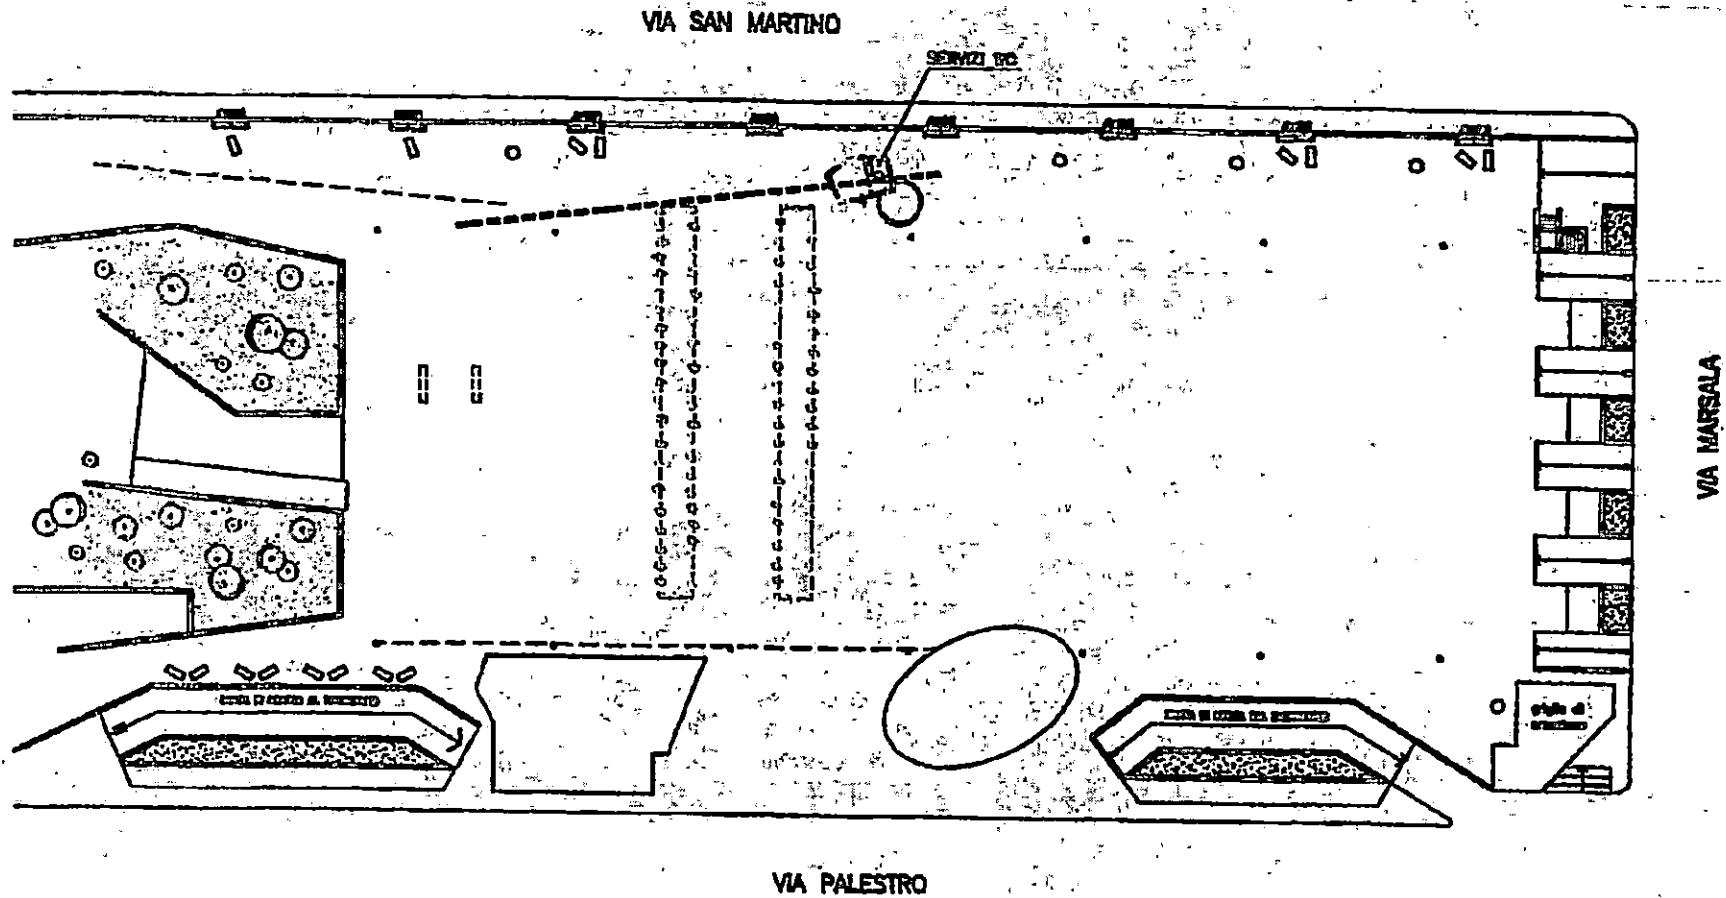

20/04 '04 18:00 FAX +39 071 8088022

74000001 ITALIA 0000 01

CARICO STRADA IN CAT.

VIA SAN MARTINO

P = 2500 kg/m²

Piazza Partini
ANCONA

LEGENDA DELLA
SEGNALETICA
ORIGINE RIANIMATE
POSTA SUCCA PIAZZA

- cartelli per inglesi
- cartelli per per DIA
- English

