



1 Sezione C
Scala 1:100

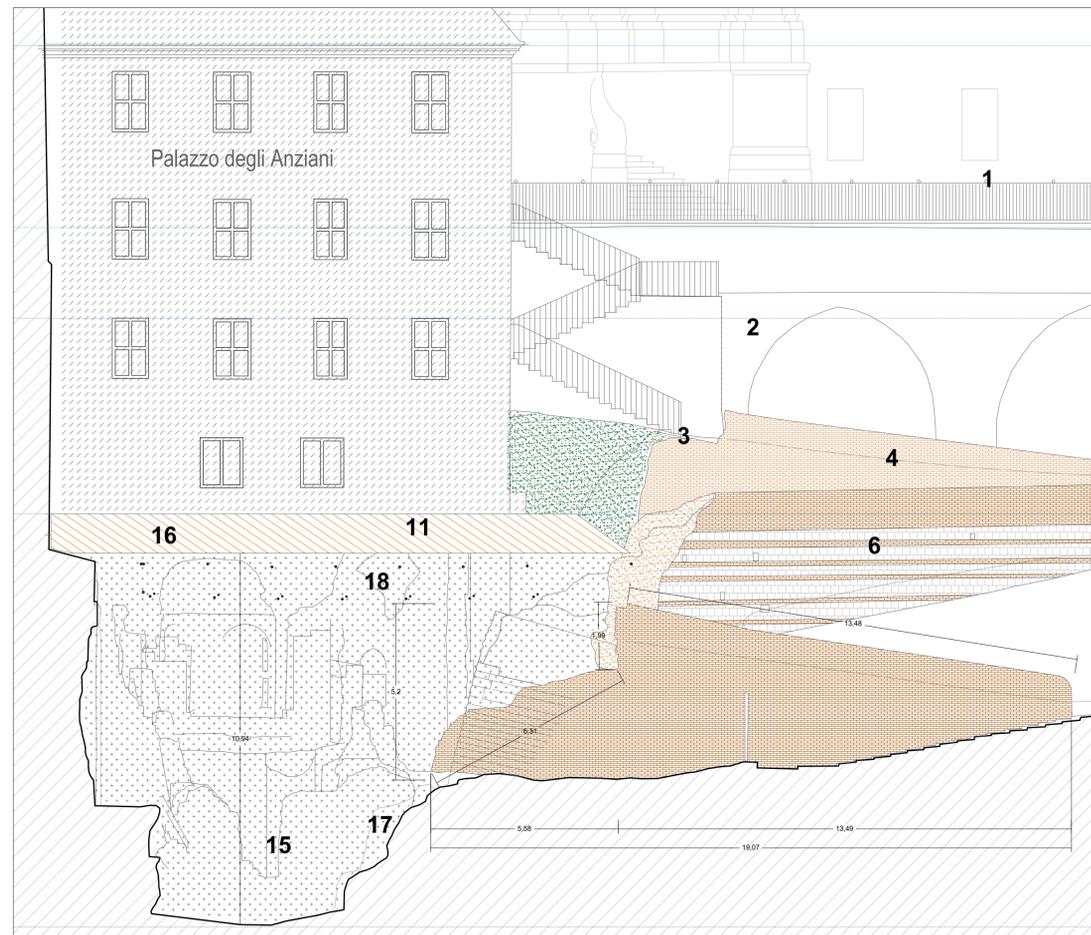

3 Sezione E
Scala 1:100

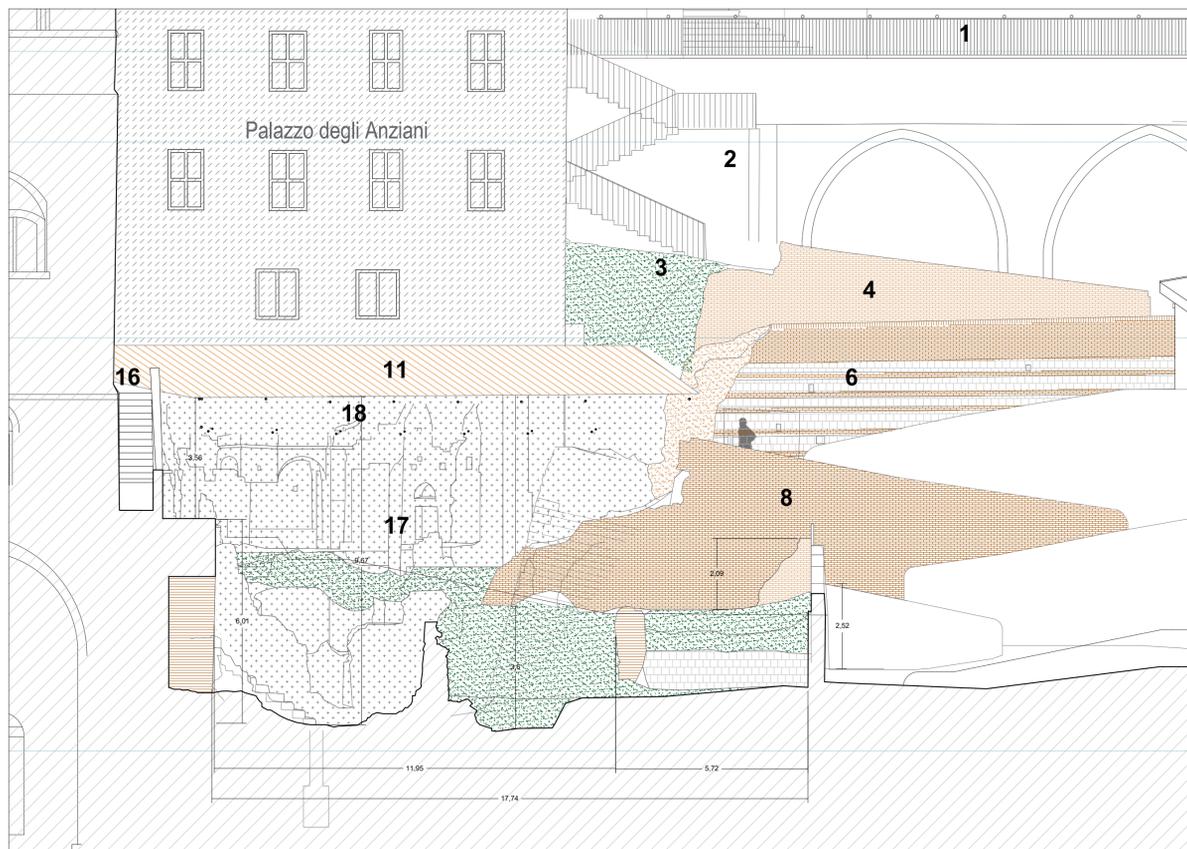

2 Sezione D
Scala 1:100


AMBITI DI INTERVENTO

Opere esistenti per le quali sono previsti gli interventi di progetto


1. P.ZZA STRACCA/VIA RUPI COMUNALI/PALAZZO DEGLI ANZIANI - OPERE IN FERRO ;
2. SCALA DI COLLEGAMENTO TRA VIA RUPI COMUNALI E PIAZZA STRACCA;
3. VIA RUPI COMUNALI - PARTE ALTA;
4. MURO "D";
5. VERSANTE "2";
6. MURO "C";
7. VERSANTE "1"
8. MURO "B";
9. MURO "F";
10. MURO "A";
11. COPERTURA DELL'AREA ARCHEOLOGICA ESISTENTE;
12. MURO "G" - AREA ARCHEOLOGICA;
13. VERSANTE "0" - AREA DI ACCESSO ALL'AREA ARCHEOLOGICA;
14. AREA ARCHEOLOGICA - PAVIMENTAZIONI IN LATERIZIO;
15. SCALA "A" - SCALA IN MURATURA - SCALINI IN PIETRA A DUE RAMPE;
16. SCALA "C" - SCALA IN MURATURA E SCALINI IN LATERIZIO;
17. AREA ARCHEOLOGICA - SACELLO MEDIEVALE, STRUTTURE MURARIE - PARTE BASSA;
18. AREA ARCHEOLOGICA - SACELLO MEDIEVALE, STRUTTURE MURARIE - PARTE ALTA



INQUADRAMENTO_Scala 1:1000

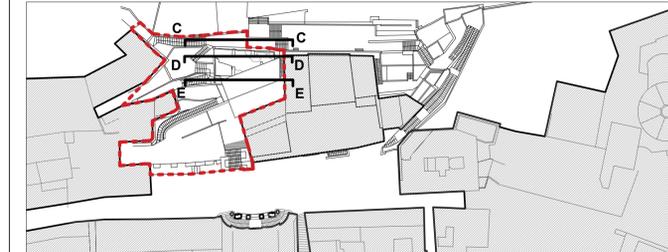

INQUADRAMENTO_Prospecto Scala 1:500

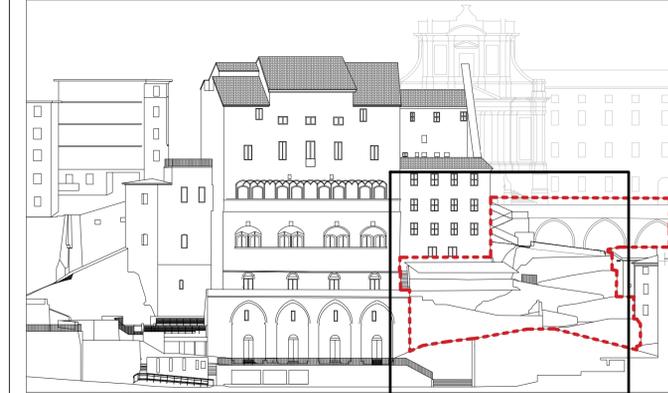

LEGENDA

- +99.99 QUOTA sim
- AREA DI RIFERIMENTO - LOTTO 2
- VIA RUPI COMUNALI E AREA ARCHEOLOGICA DEL SACELLO MEDIEVALE
- AREA ARCHEOLOGICA - TERRENI INCOERENTI E AREE CON VEGETAZIONE SPONTANEA
- AREA ARCHEOLOGICA
- AREA ARCHEOLOGICA - COPERTURA ESISTENTE IN METALLO
- MURATURE ESISTENTI - MURATURE IN LATERIZIO
- MURATURE ESISTENTI - MURATURE IN PIETRA

NOTE

TUTTE LE QUOTE DEVONO ESSERE VERIFICATE IN CANTIERE
LE QUOTE SONO RIFERITE ALLA QUOTA 0.00 CORRISPONDENTE AL LIVELLO DEL MARE



COMUNE DI ANCONA





ITI WATERFRONT DI ANCONA 3.0 - POR FERS MARCHE 2014-20 - ASSE 6 - AZ. 16.1
PERCORSO ARCHEOLOGICO PALAZZO DEGLI ANZIANI-SACELLO MEDIEVALE PIAZZALE DANTE ALIGHIERI- CASA DEL CAPITANO. RESTAURO E VALORIZZAZIONE CAPISALDI STORICI E SPAZI APERTI.

Progetto Esecutivo

Responsabile Unico del Procedimento: Arch. Claudio Centanni

Progettazione architettonica:
 ABDR Architetto Associati s.r.l. (Arch. Michele Becchi, Arch. Marco Desideri)
 Mondaioni Rosciani Architetto Associati (Arch. Gian Paolo Rosciani, Ing. Arch. M. Rosciani)
 Studio di Ingegneria Talevi (Ing. Maurizio Talevi)

Progettazione strutturale:
 Studio di Ingegneria Talevi (Ing. Maurizio Talevi)

Progettazione impianti:
 SIGEA srl (Ing. Elio Ottaviani)

Coordinatore della sicurezza in fase di progettazione:
 Mondaioni Rosciani Architetto Associati (Arch. Gian Paolo Rosciani)

Consulenti:
 Archeologo Dott.ssa Chiara Cesarotti - Geologo Dott. Maurizio Mainiero, S.p.A. (Dott. Ing. Maurizio Talevi)

Elaborato	Fase	Ambito	Tipologia elaborato
Sezioni C-D-E	Stato di Fatto	GE	SZ 105

Data di emissione	Data revisione	N. Revisione	Scala	Quota	Area	Redazione progetto	Redazione elaborato	Verifica elaborato
Marzo 2022	Aprile 2022	REV 01	1:100					