




1 SC01 - D01 - Scala Giardino
Pianta
Scala 1:50

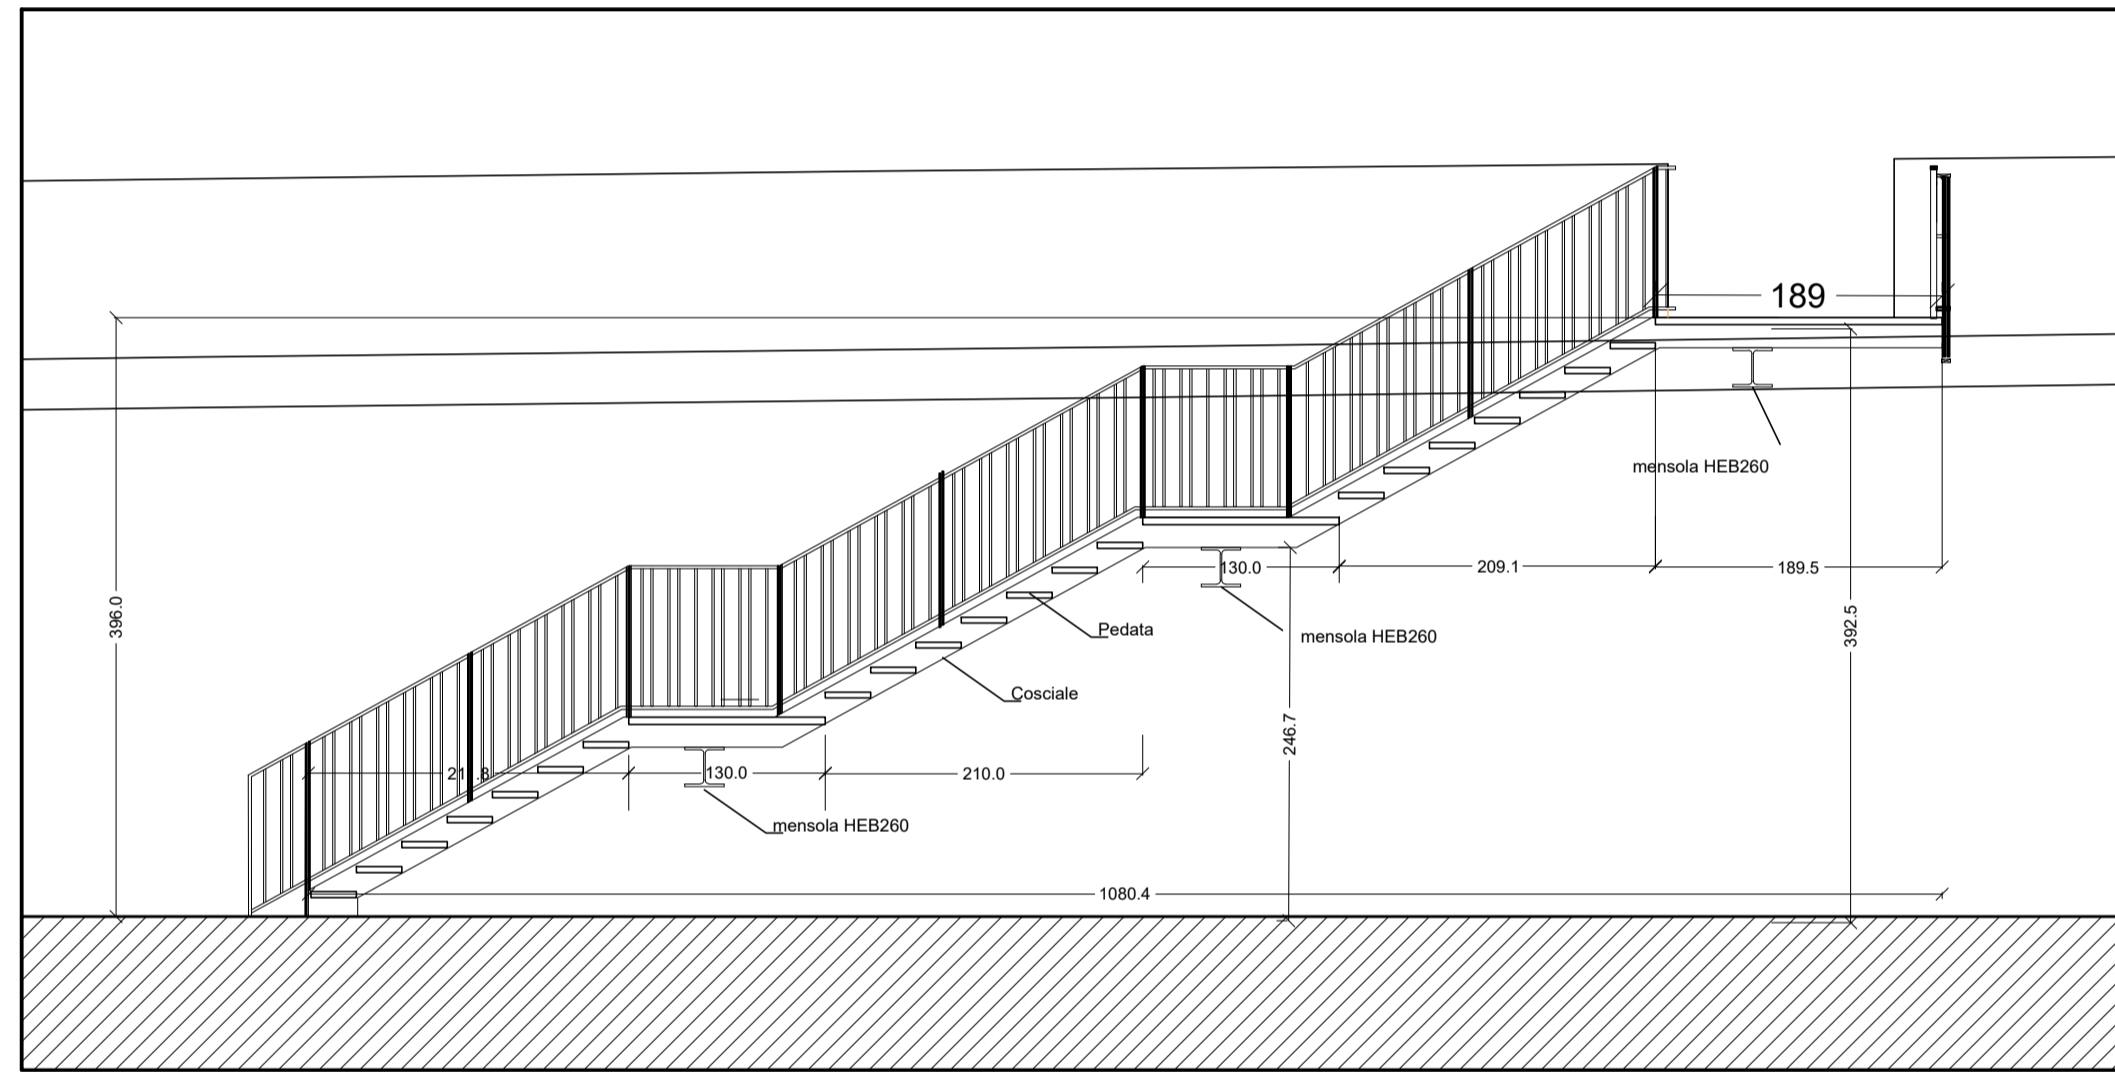

2 SC01 - D01 - Scala Giardino
Sezione C Balastra interna
Scala 1:50

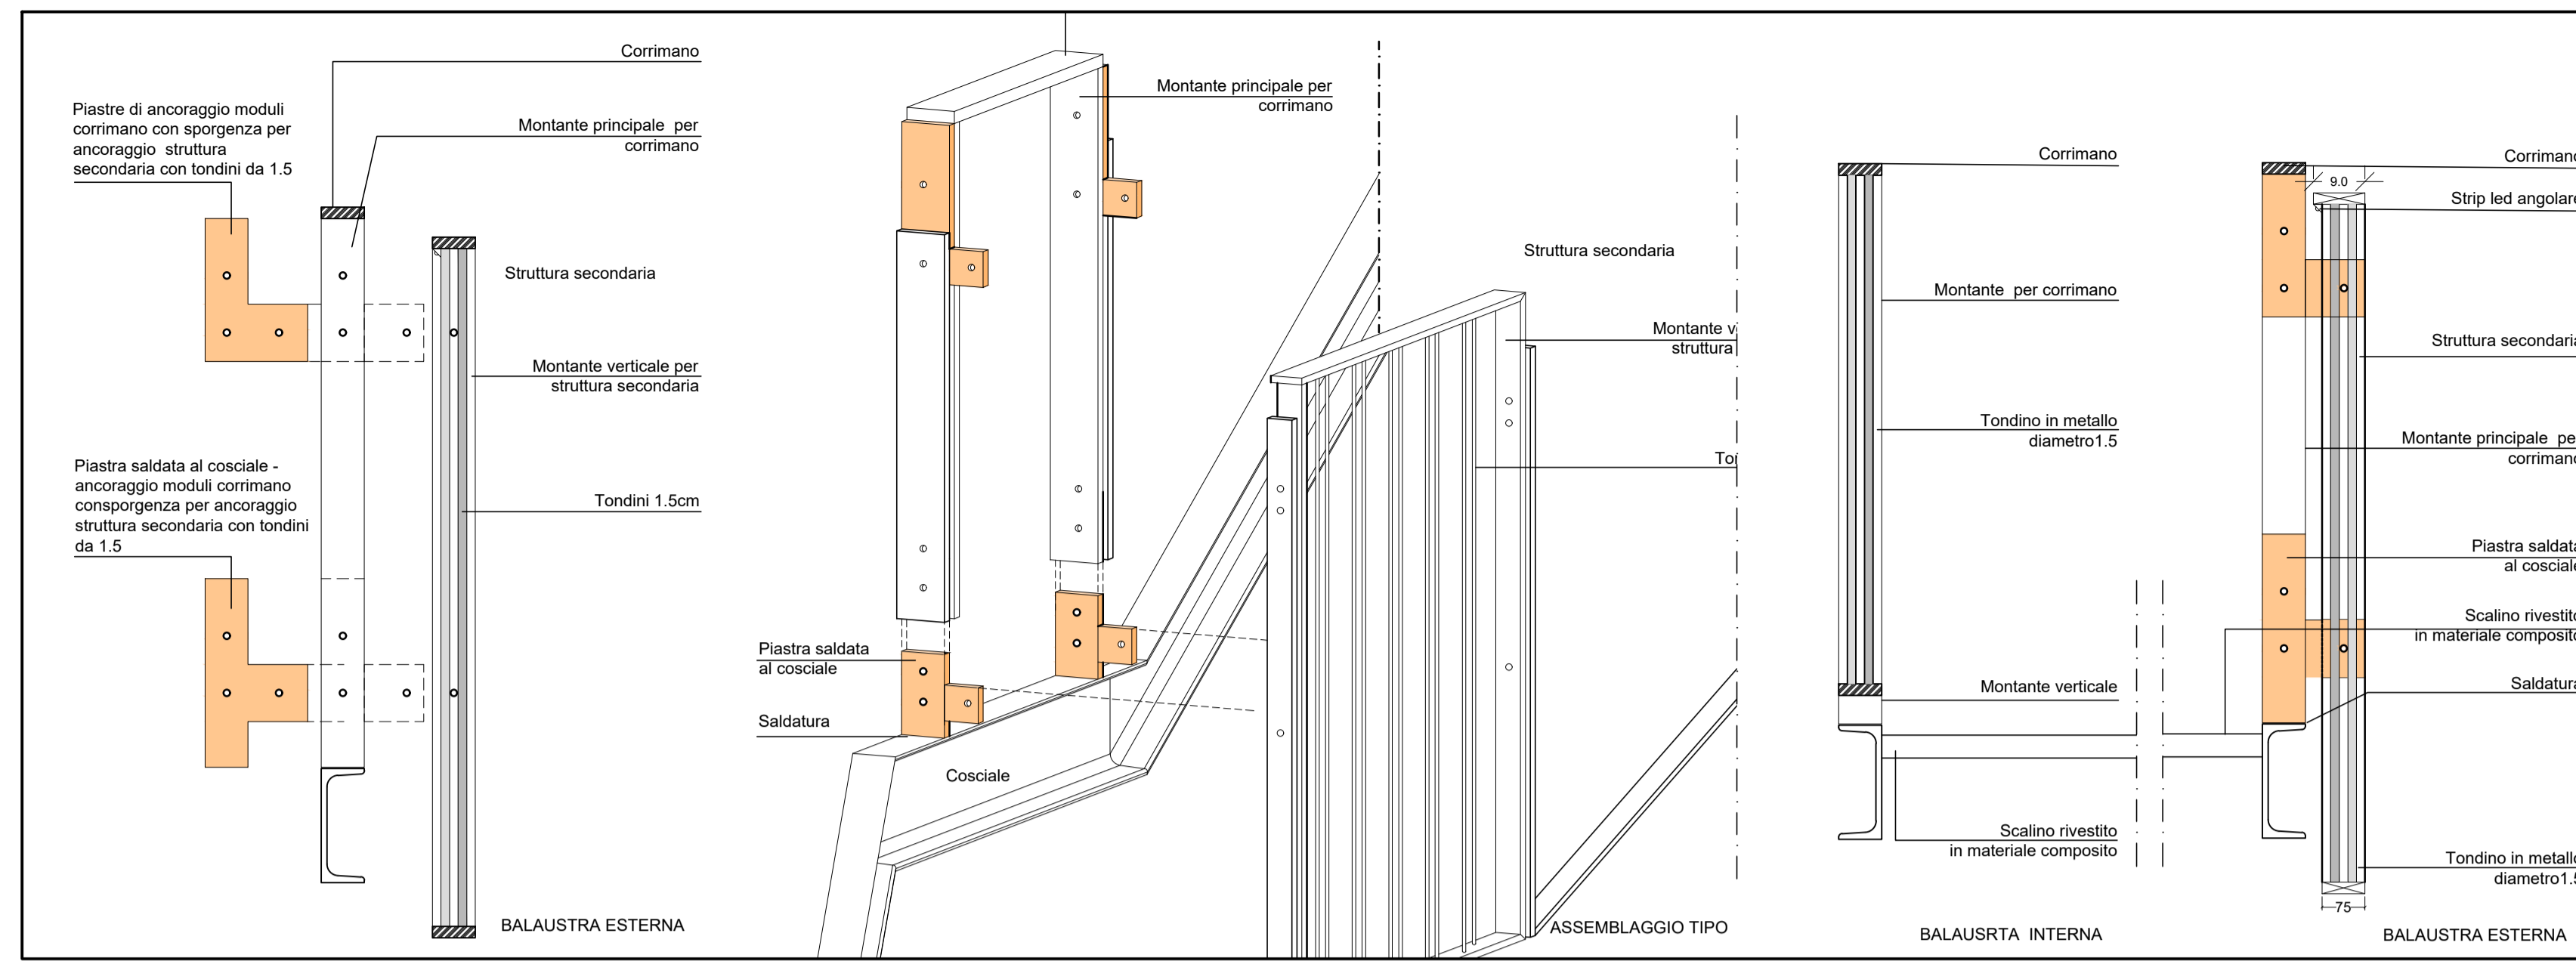


6 Balastra
Dettaglio
Scala 1:10

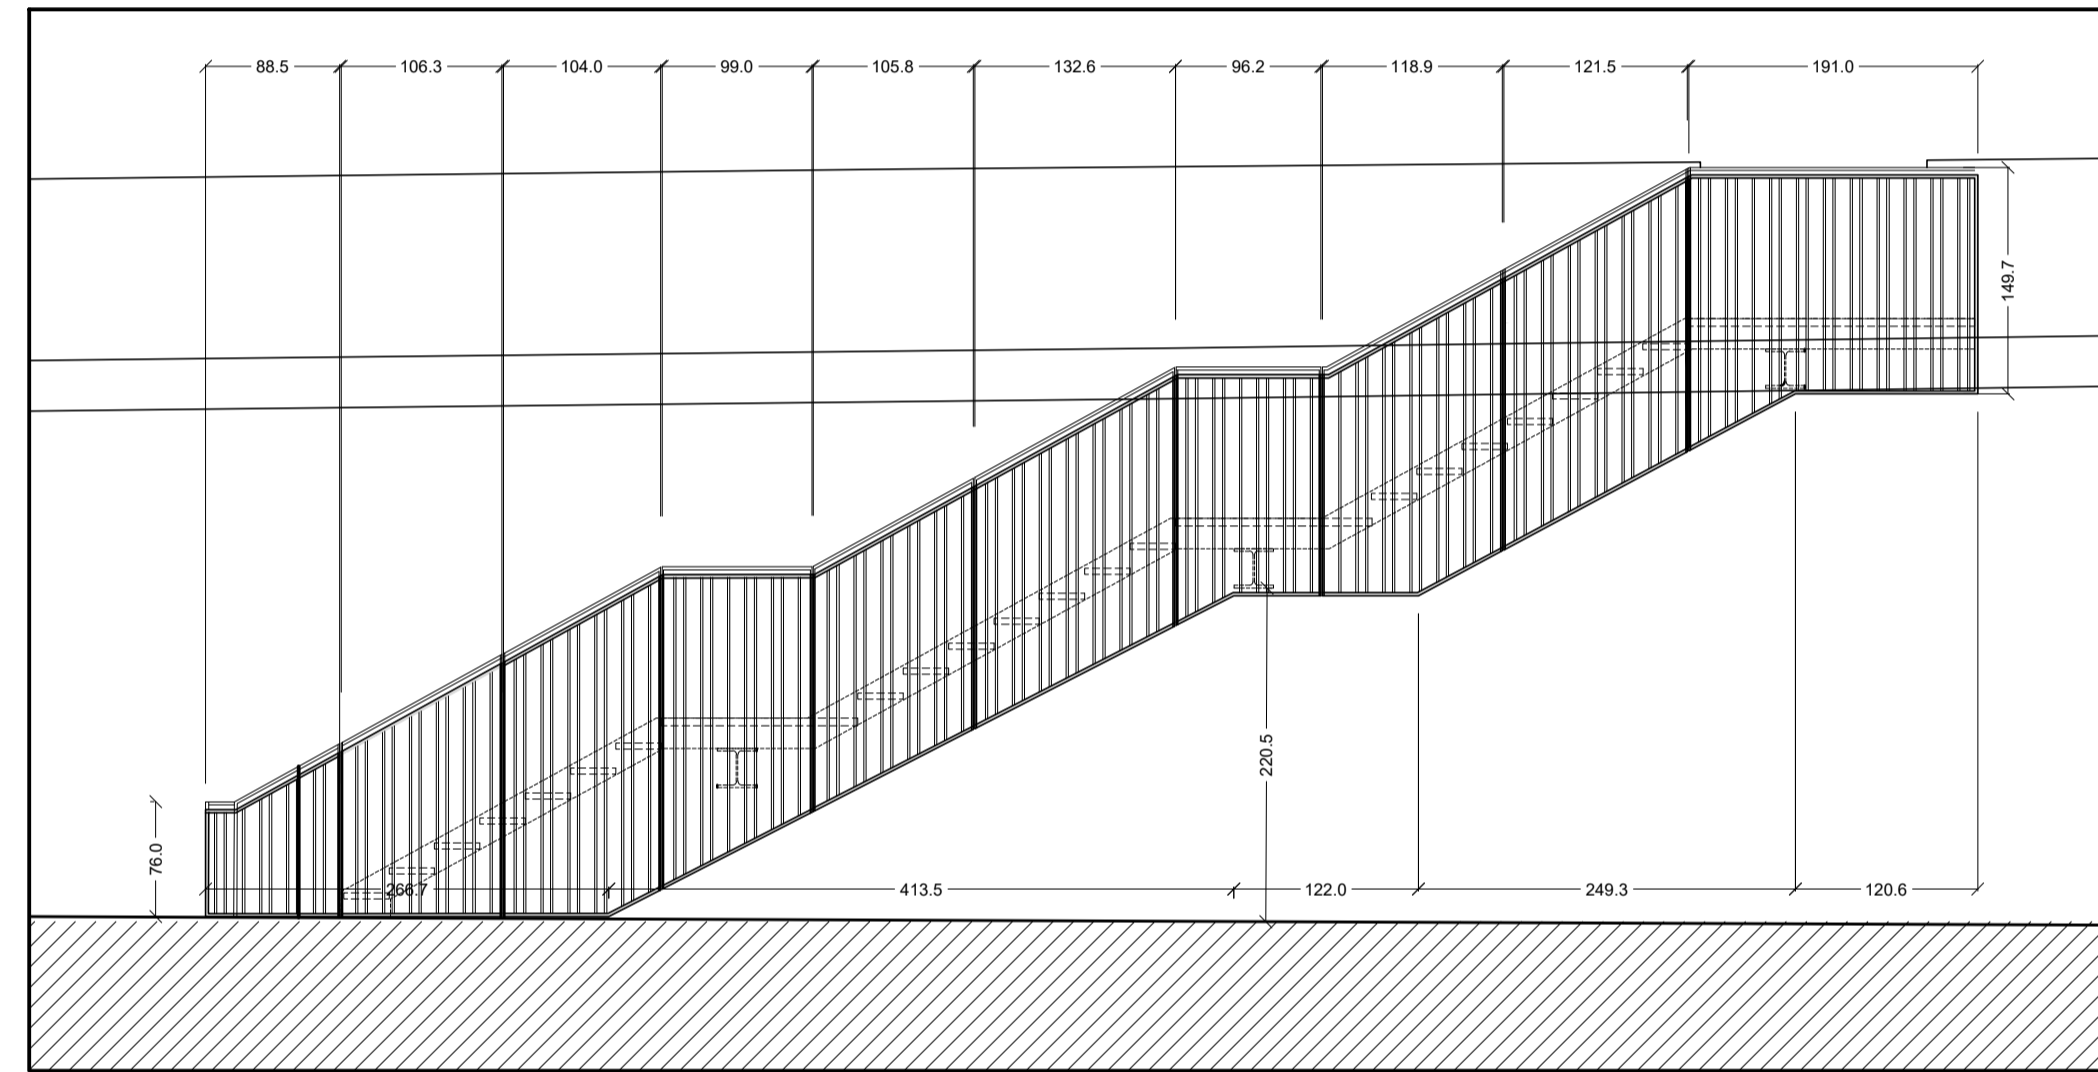



3 SC01 - D01 - Scala Giardino
Prospetto B Balastra esterna
Scala 1:50




7 Balastra
Dettaglio
Scala 1:20

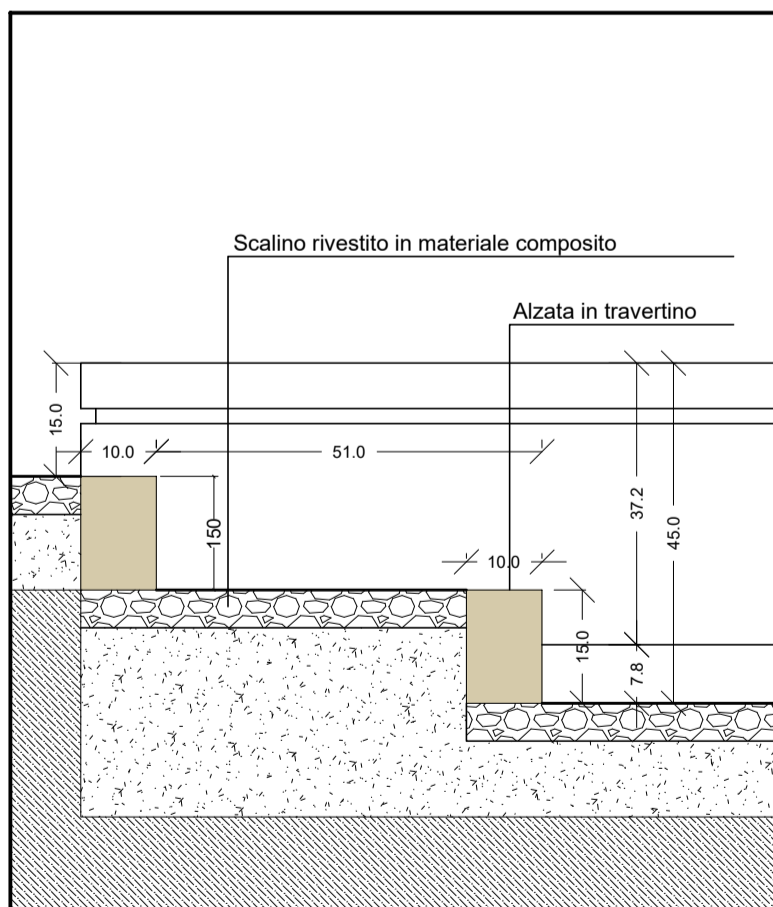


1 SC03 - D02 - Scale ingresso casa del Capitano
Pianta
Scala 1:50

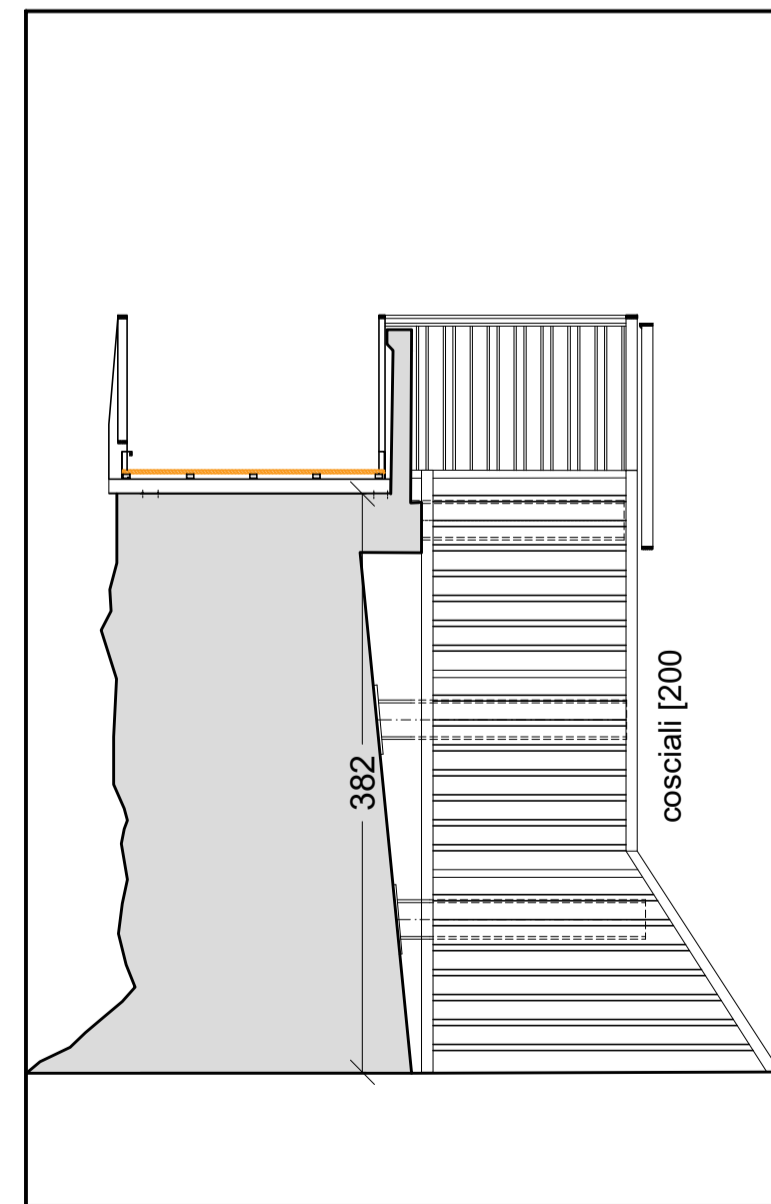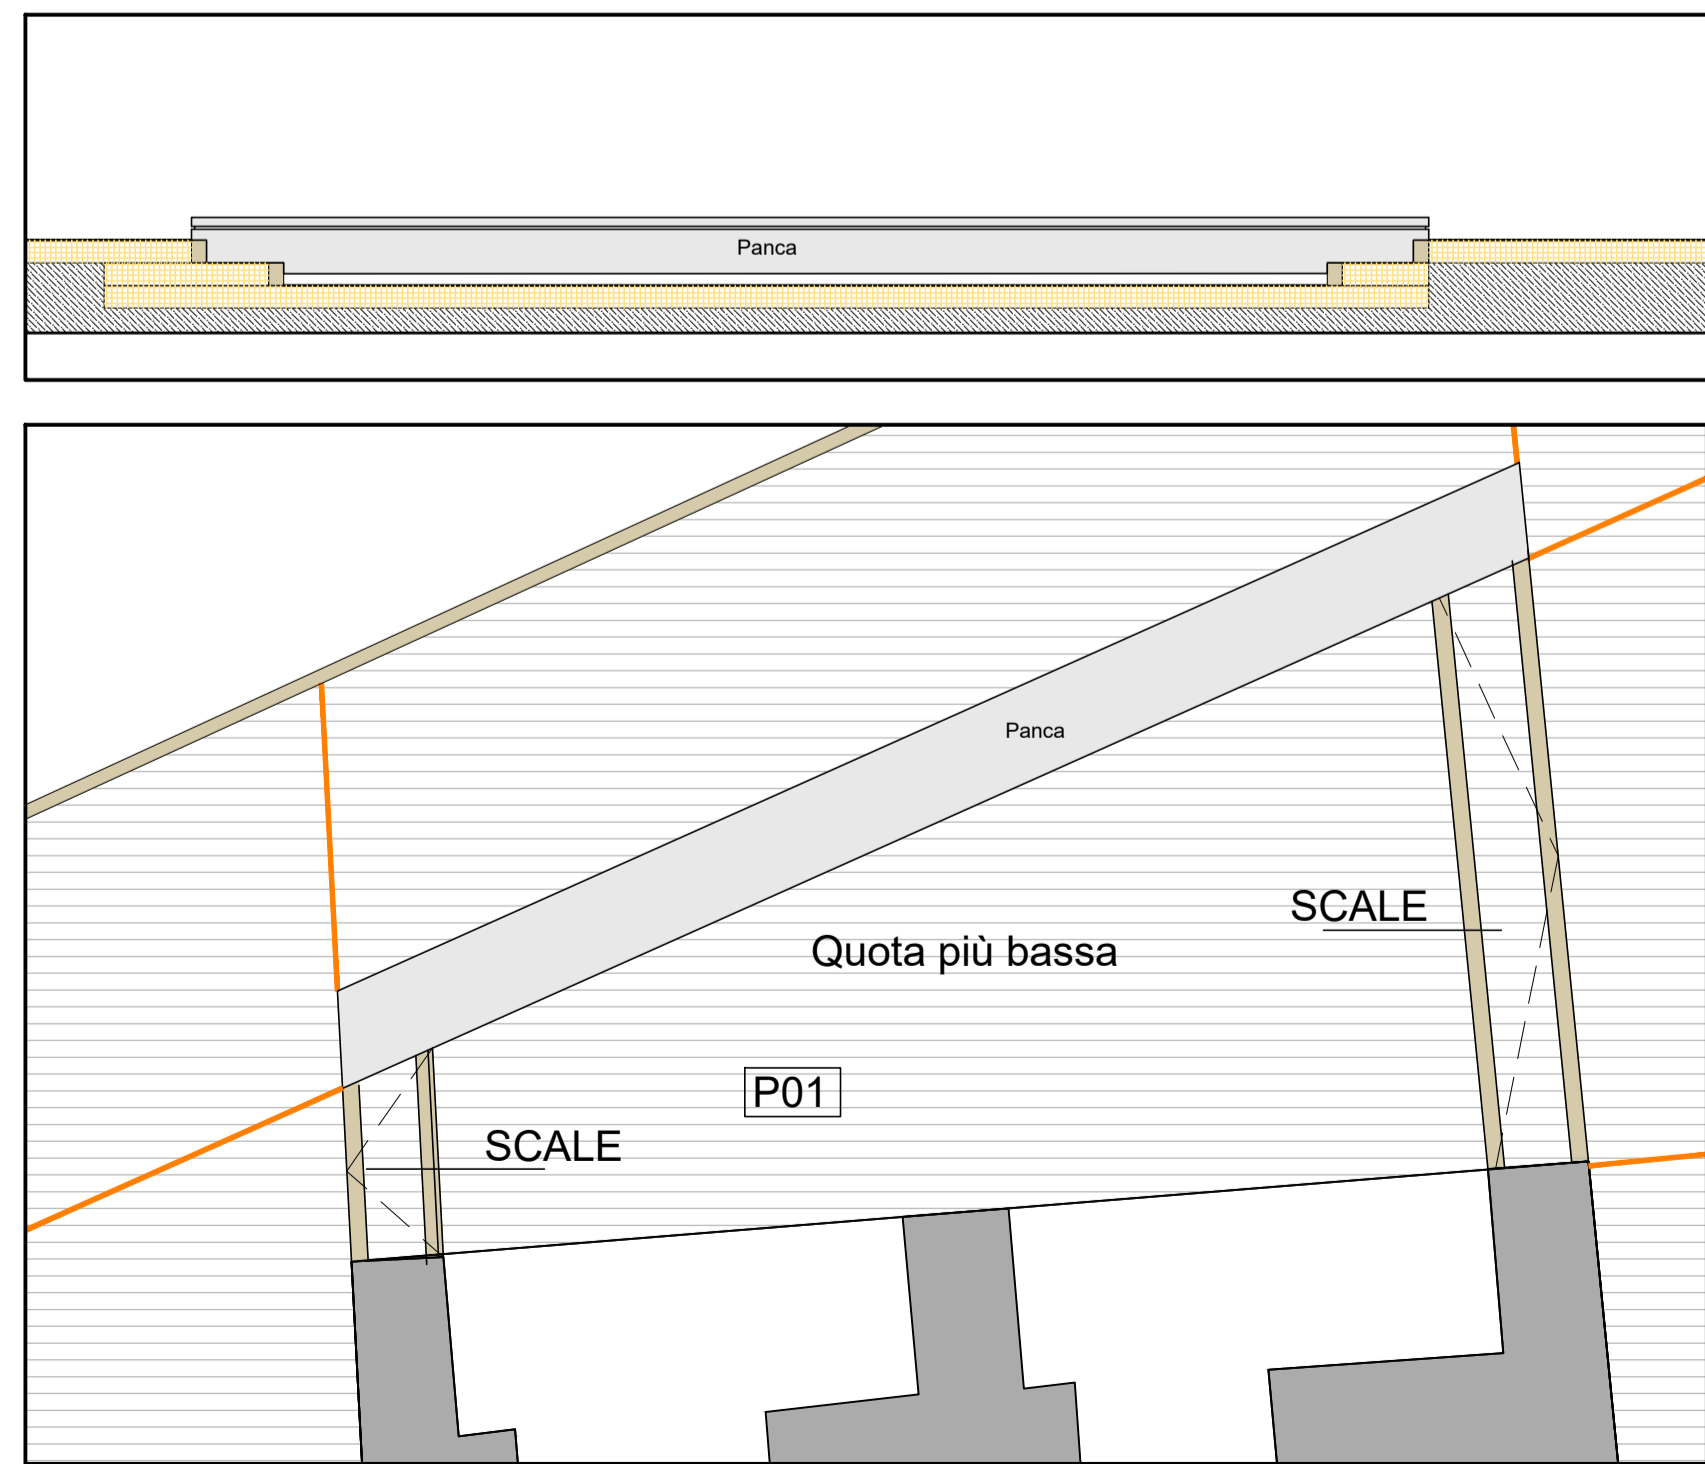


4 SC01 - D01 - Scala Giardino
Prospetto A
Scala 1:50

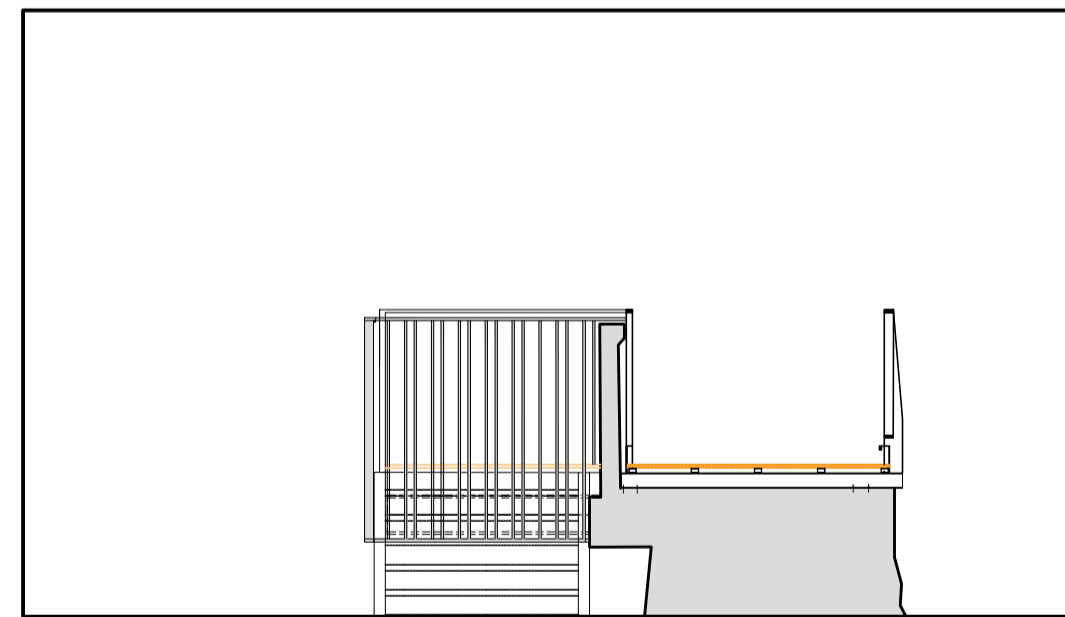

5 SC01 - D01 - Scala Giardino
Prospetto D
Scala 1:50

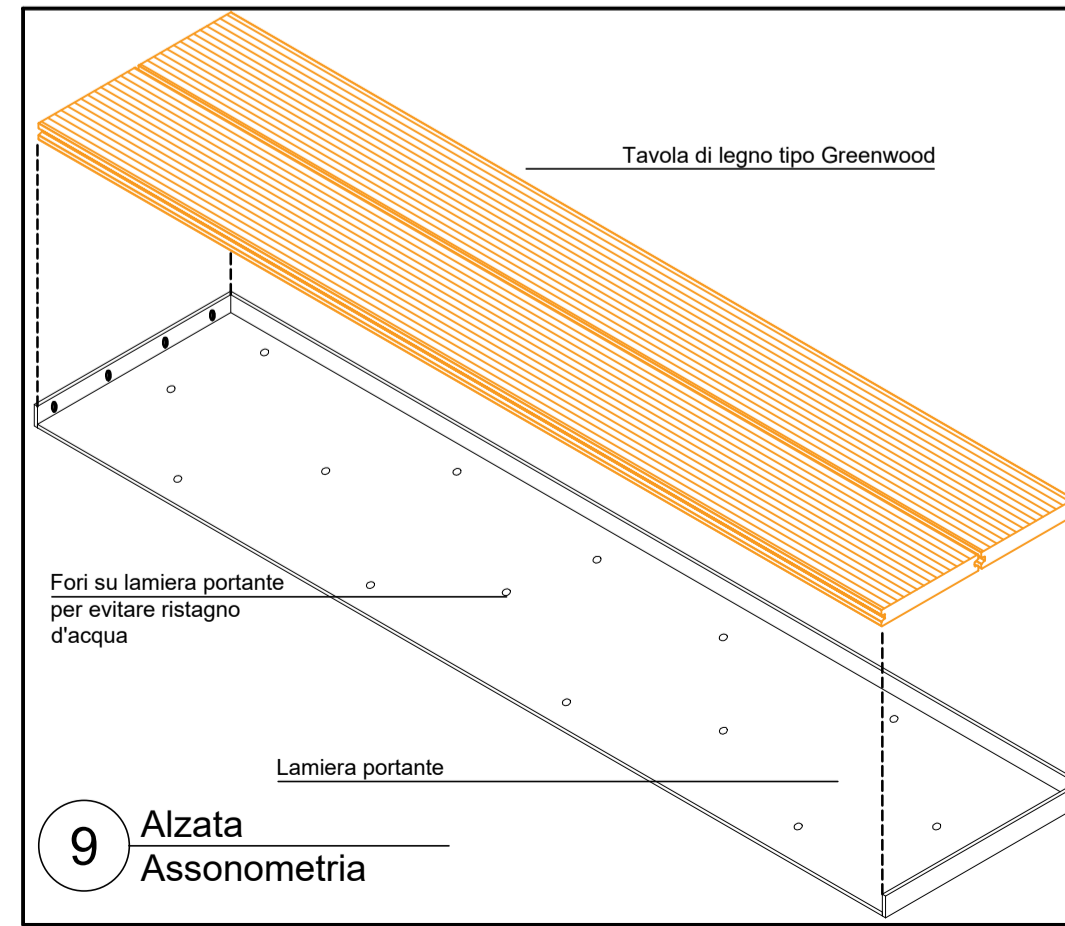

9 Alzata
Assonometria

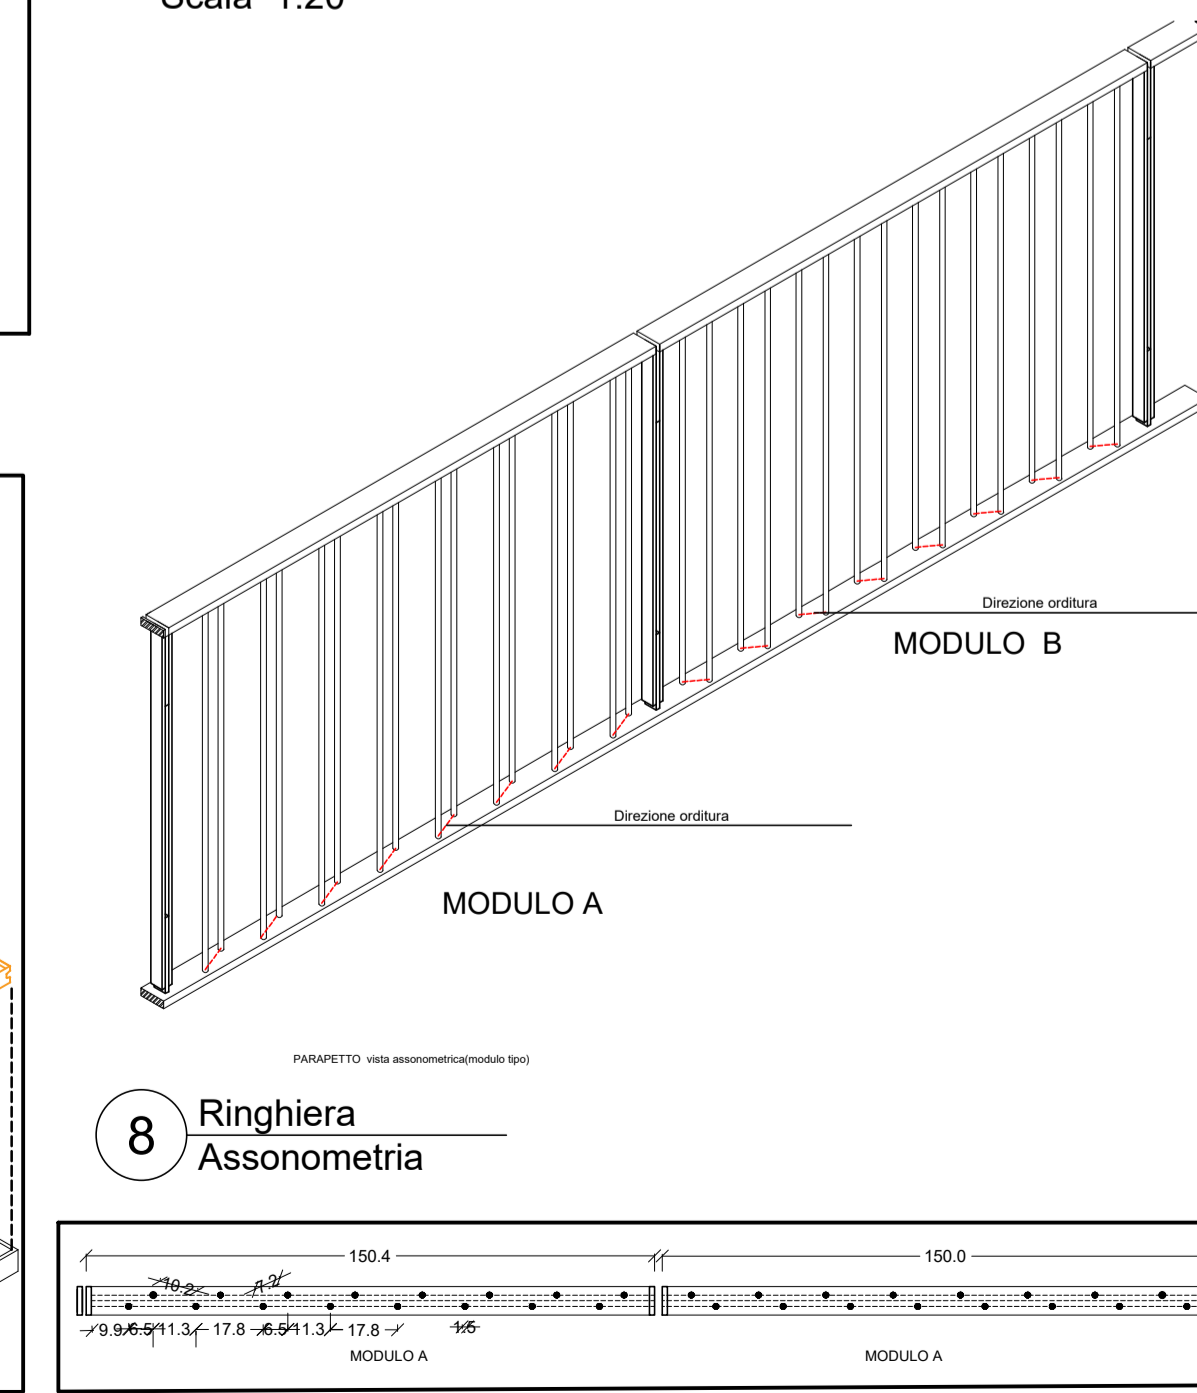

8 Ringhiera
Assonometria

LEGENDA


SIMBOLI GRAFICI

IDENTIFICAZIONE DISEGNO
NUMERO TAVOLA
SEZIONI - PROSPETTI
NUMERO DISEGNO
1 TITOLO DISEGNO
scala 1:XX

NUMERO DETTAGLIO
D 1
0000
NUMERO TAVOLA
RIQUADRO
DETTAGLIO
NUMERO TAVOLA
+19.99
QUOTA SEZIONE PAVIMENTO FINITO

NOTE

- TUTTE LE QUOTE DEVONO ESSERE VERIFICATE IN CANTIERE
- PER LA SCALA IN METALLO VEDI ANCHE TAVOLE STRUTTURALI

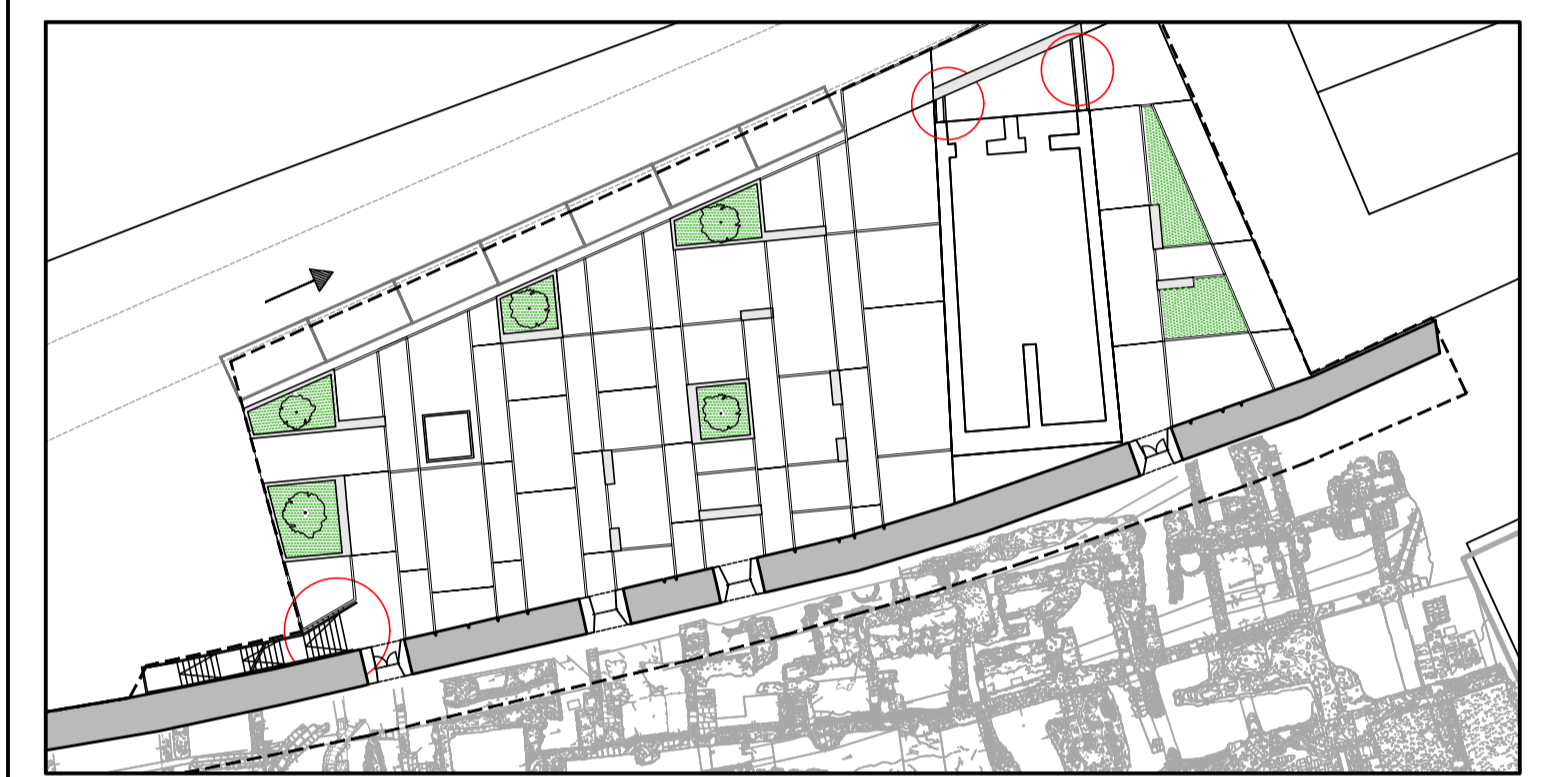

COMUNE DI ANCONA

ITI WATERFRONT DI ANCONA 3.0 - POR FERS MARCHE 2014-20 - ASSE 8 - AZ. 16.1
PERCORSO ARCHEOLOGICO PALAZZO DEGLI ANZIANI-SACELLO MEDIOEVALE PIAZZALE DANTE ALIGHIERI- CASA DEL CAPITANO. RESTAURO E VALORIZZAZIONE CAPITALI STORICI E SPAZI APERTI.

Progetto esecutivo - Lotto 1

Responsabile Unico del Procedimento: Arch. Claudio Centanni

Progettazione architettonica:
ABDR Architetti Associati
Via della Conca, 20 - 00154 Roma
Mondani Rosciani
Via della Vittoria, 14 - 60123 Ancona

Progettazione strutturale:
Studio di Ingegneria Talevi
Piazza Cavour, 13 - 60121 Ancona

Progettazione impianti:
SIGEA srl
Via C. Beletti n.1 - 60022 Castelnuovo (AN)

Coordinatore della sicurezza in fase di progettazione:
Mondani Rosciani Architetti Associati
Via della Vittoria, 14 - 60123 Ancona

Consulenti:
Archeologo Dott.ssa Chiara Cesarelli - Geologo Dott. Maurizio Mainiero

Elaborato: Dettaglio scale giardino

Data di emissione	Data revisione	N. Revisione	Scala	Quota	Area	Redazione progetto	Redazione elaborato	Verifica elaborati
Marzo 2022			Varie					

Elaborato: Fase: E AR DE Tav. 240