COMUNE DI ANCONA - Direzione Lavori Pubblici, Sport

Programma straordinario di interventi per la riqualificazione urbana e la sicurezza delle periferie delle città metropolitane e dei capoluoghi di provincia e della città di Aosta - DPCM 25.05.2016

PROGRAMMA DI RIQUALIFICAZIONE DELLA PERIFERIA PALOMBELLA_STAZIONE_ARCHI - Ingresso Nord della Città di Ancona

G.1 NUOVO INGRESSO AL PARCO DELLA GRANDE FRANA DI ANCONA

Riqualificazione paesaggistico- ambientale per la resilienza urbana del complesso industriale ex - Dreher

PROGETTO ESECUTIVO

RILIEVO

GIUGNO 2022

Responsabile del procedimento:
Ing.Massimo Bartki

Progettazione:
Arch.Moira Giuseppoini

Collaboratori:
Geom.Umberto Montesi
Geom.Rocco De Sanctis
Geom.Stefano Mancinelli
Arch.Carlo Beer

ELABORATO:
TAV. 07R - SEZIONI C-C; D-D
STERRO E RIPORTO

SCALA 1:50

LEGENDA

- SEZIONE C-C : STERRO MQ 1,88
- SEZIONE C-C : RIPORTO MQ 2,10
- SEZIONE D-D : STERRO MQ 15,74
- SEZIONE D-D : RIPORTO MQ 20,04

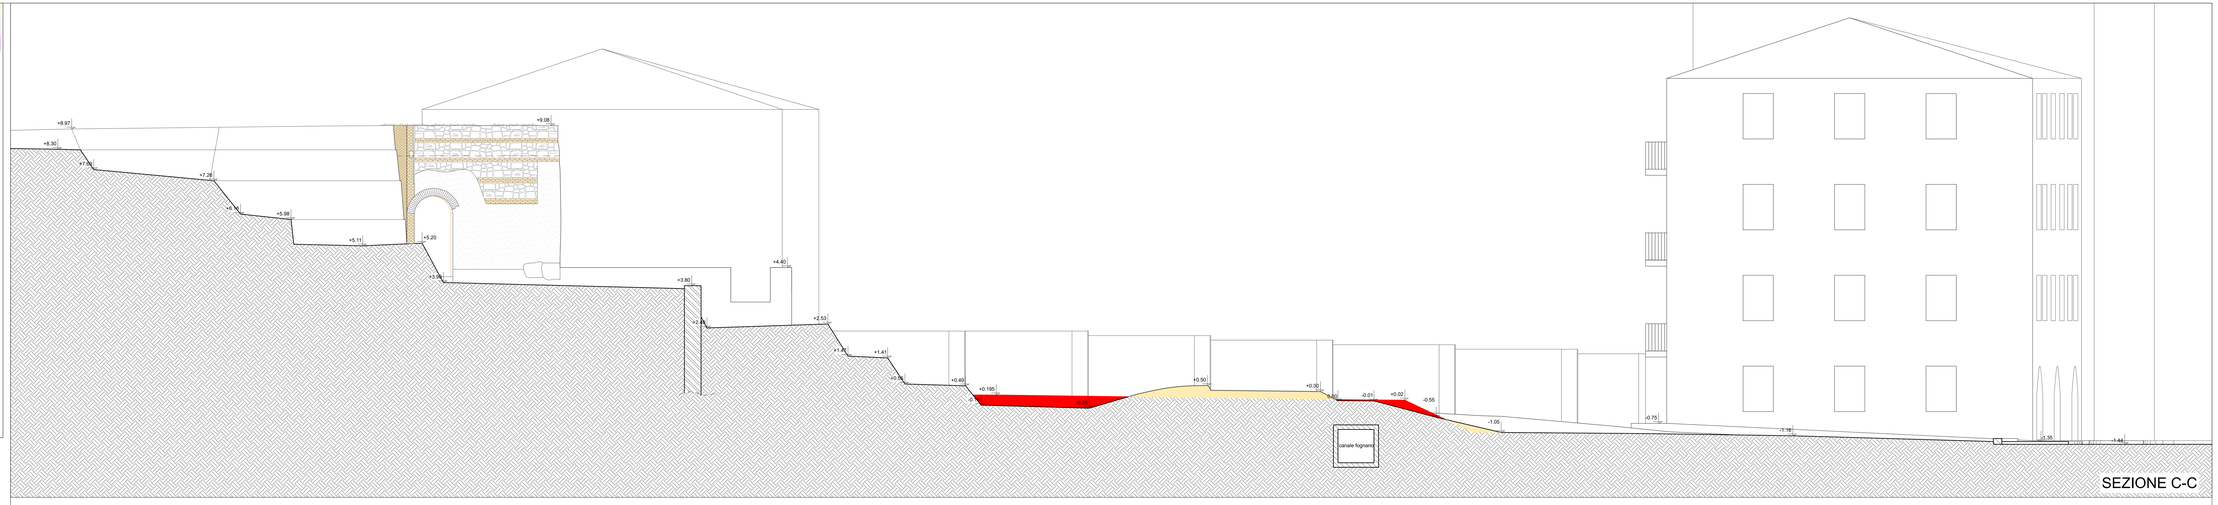

SEZIONE C-C

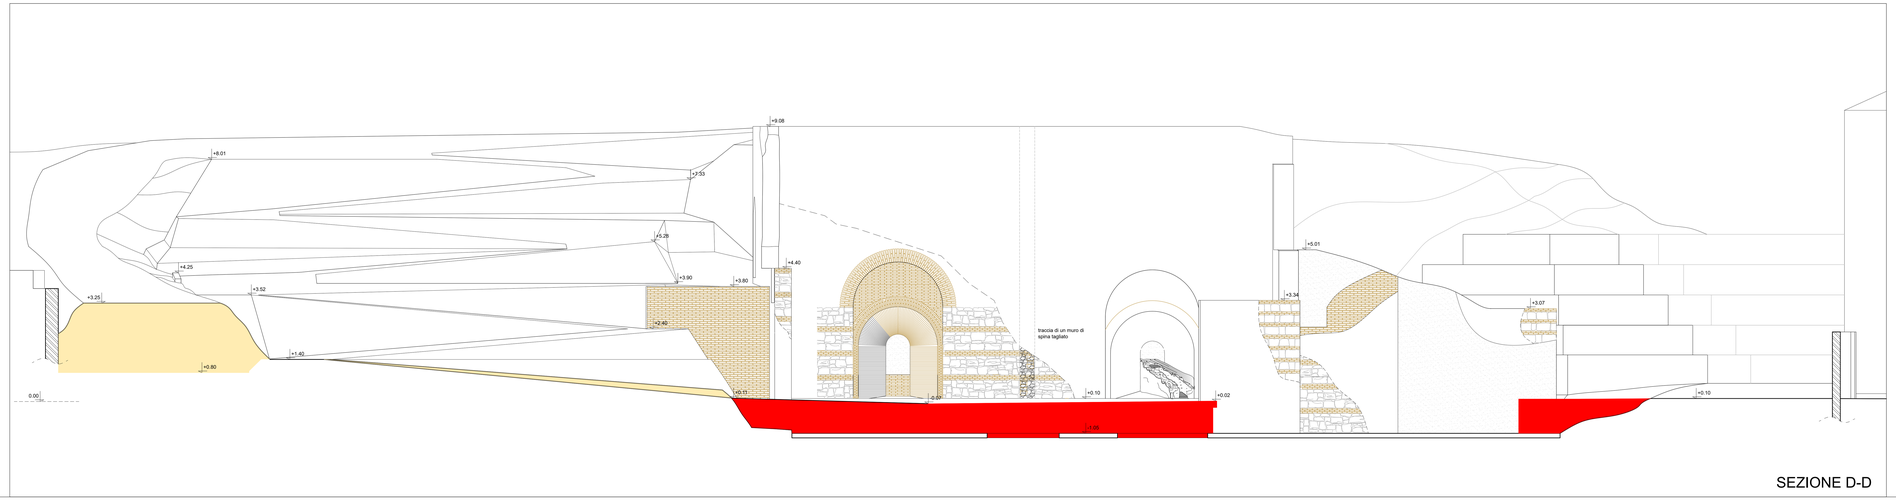

SEZIONE D-D