



COMUNE DI ANCONA

CIMITERO DI TAVERNELLE
PROGETTO DEFINITIVO

INTERVENTI PREVISTI SU:

- COLOMBARI DI CINTA SERIE III / SERIE IV
- DEMOLIZIONE E RICOSTRUZIONE DEL MURO DI CINTA DEL SETTORE EBRAICO SU VIA DI PASSO VARANO
- RICOSTRUZIONE SCALINATA TRA LA SERIE I9 E 28 (csd. scalone)

INQUADREMENTO GENERALE

scala 1:2000 / 1:5000 / 1:10 000
TAV. 1/6


COMMITTENTE: COMUNE DI ANCONA

PROGETTISTA INCARICATO: GRUPPO DI LAVORO:
 DOTT. ING. BUGLIONI FRANCESCA DOTT. GEOL. FIUMANI UMBERTO
 DOTT. ING. COLA SIMONE
 DOTT. ARCH. MAZZA ALBERTO


Data:
Luglio 2022



ESTRATTO PRG scala 1:10 000

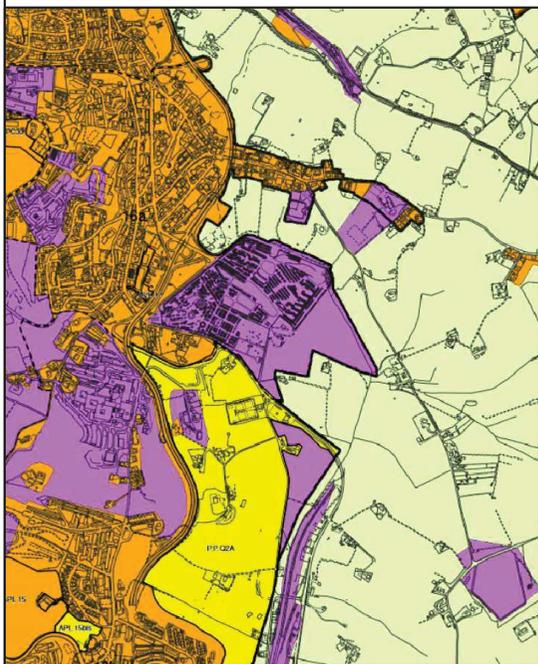

ESTRATTO CATASTALE scala 1:5000

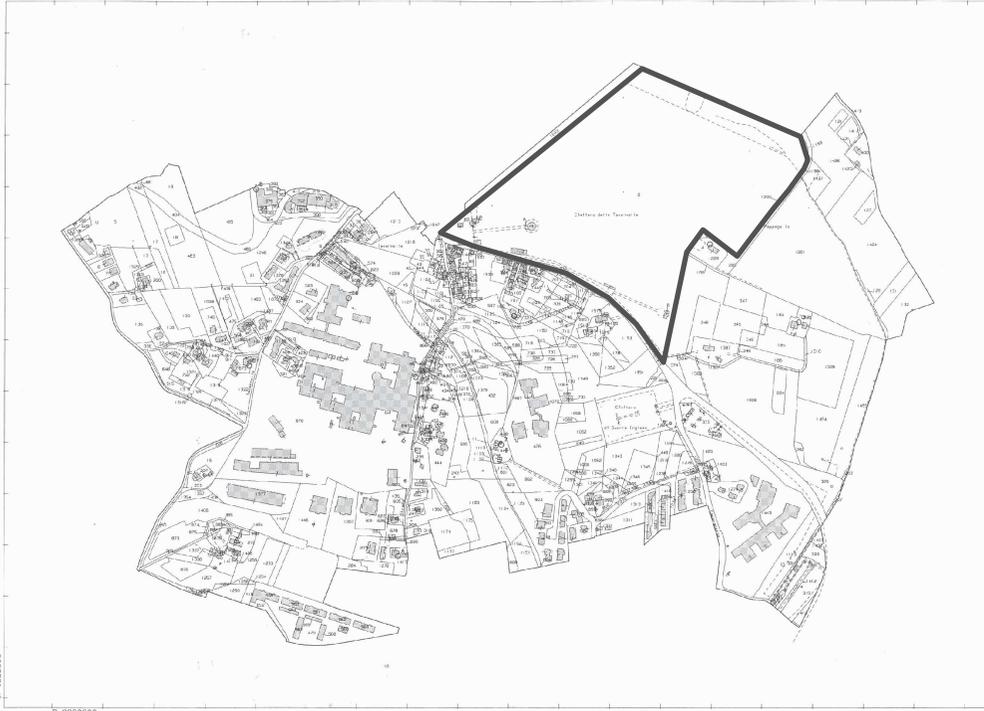

ESTRATTO AEROFOTOGRAMMETRICO scala 1:2000



Muro di cinta lato via passo varano
inquinato e da demolire

Direzione Provinciale di Ancona - Ufficio Provinciale - Territorio - Direttore MENGONI DANIELA
 Via. Tel. (0 90) metro
 Prof. A. Bolognini 2022