COMUNE DI ANCONA

DIREZIONE MANUTENZIONI, FRANA E PROTEZIONE CIVILE
U.O. IMMOBILI COMUNALI, SERVIZI CIMITERIALI, SPP
SERVIZIO EDILIZIA CIMITERIALE

cimitero tavernelle

Serie 49 b5 e 49 b6

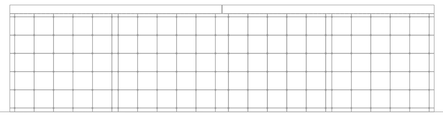

dicembre 2018

LAVORI DI REALIZZAZIONE DEI COLOMBARI DENOMINATI SERIE 49 b5 E 49 b6 ALL'INTERNO DEL CIMITERO DI TAVERNELLE

PROGETTO ESECUTIVO

SERIE 49 b5
PIANTE, PROSPETTI E SEZIONI

elaborato

A03

scala: 1:50

IL SINDACO:	**Avv. Valeria MANCINELLI**
ASSESSORE LL.PP.:	**Ing. Paolo MANARINI**
DIRIGENTE DIREZIONE:	**Arch. Giacomo CIRCELLI**
RESPONSABILE DEL PROCEDIMENTO	**Ing. Maurizio RONCONI**
PROGETTISTI:	**Geom. Simone BONCI** **Geom. Gabriele GATTI**
COLLABORATORI:	
COORDINATORE IN FASE DI PROGETTAZIONE:	**Geom. Simone BONCI**

File: Z:\00_LAVORI\Cimitero Tavernelle - Serie 49 b5_b6\Disegni\Progetto Esecutivo\Prog Serie 49 b5_b6.dwg

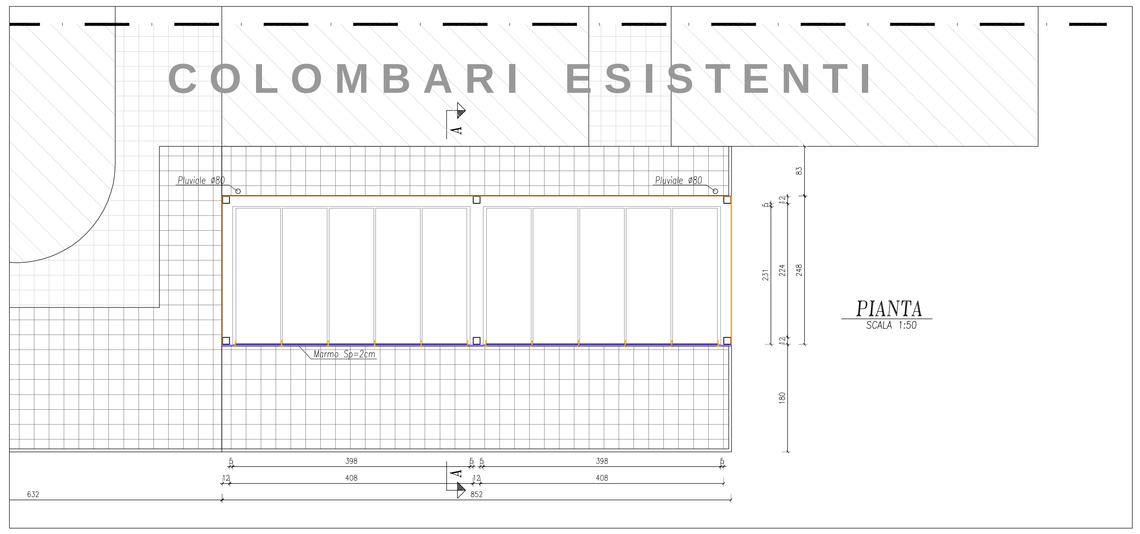

PIANTA
SCALA 1:50

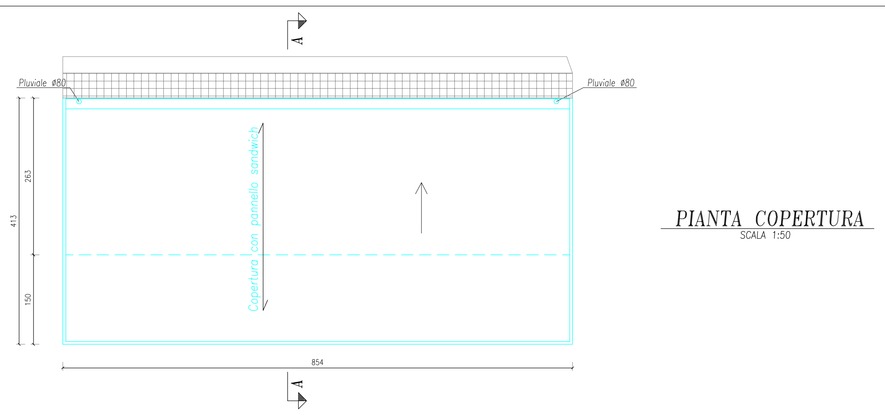

PIANTA COPERTURA
SCALA 1:50

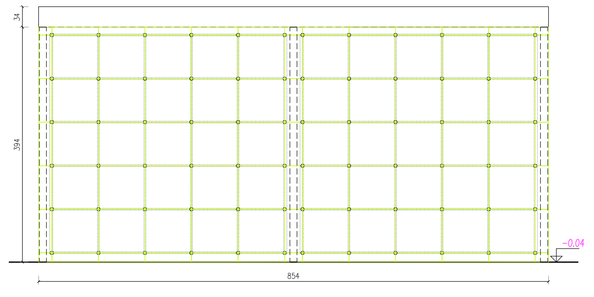

PROSPETTO FRONTALE
SCALA 1:50

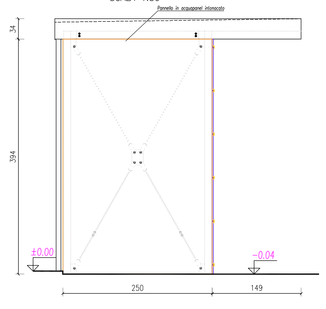

PROSPETTO LATERALE
SCALA 1:50

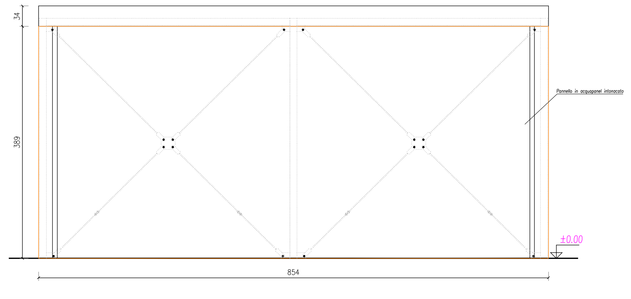
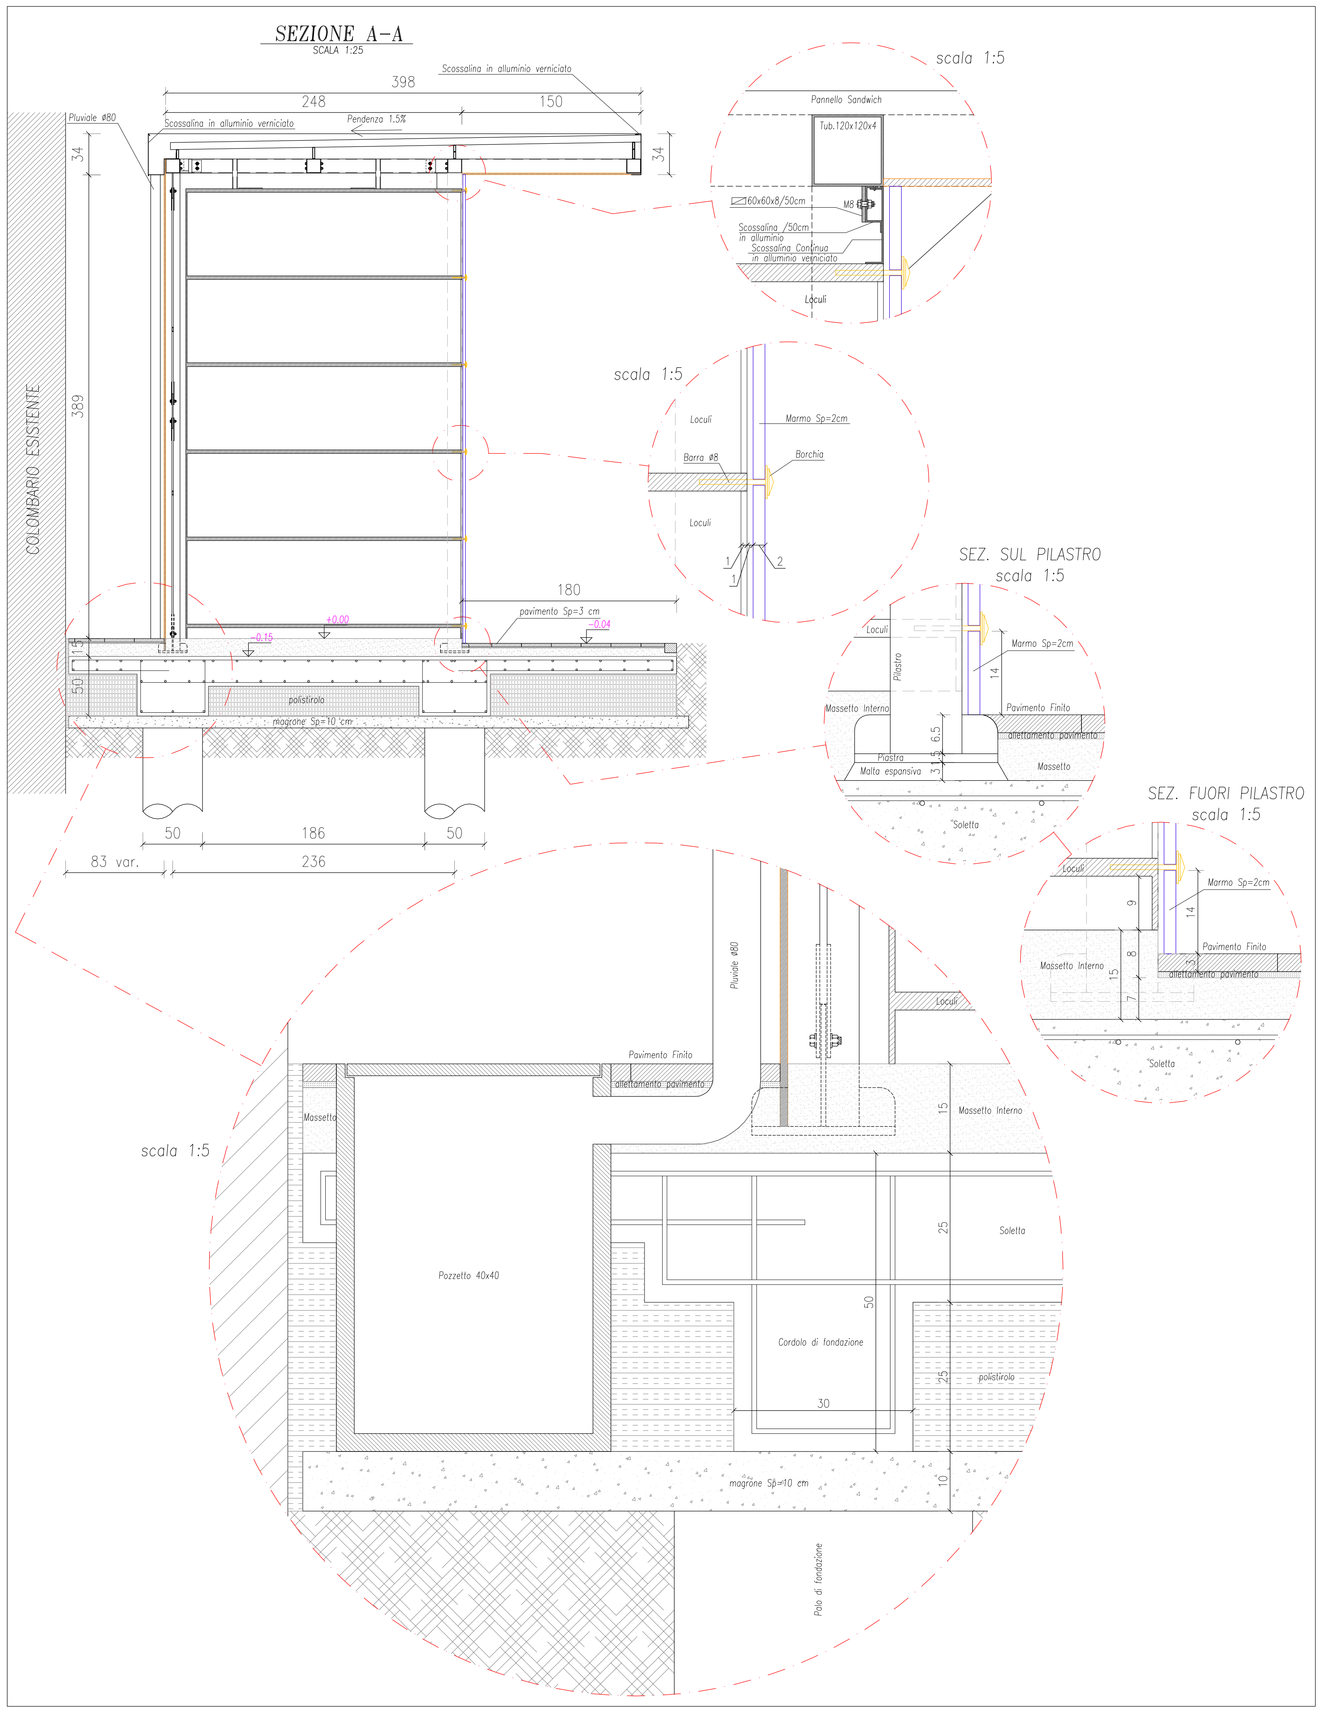
PROSPETTO POSTERIORE
SCALA 1:50