PARTICOLARE 2
SCALA 1:5

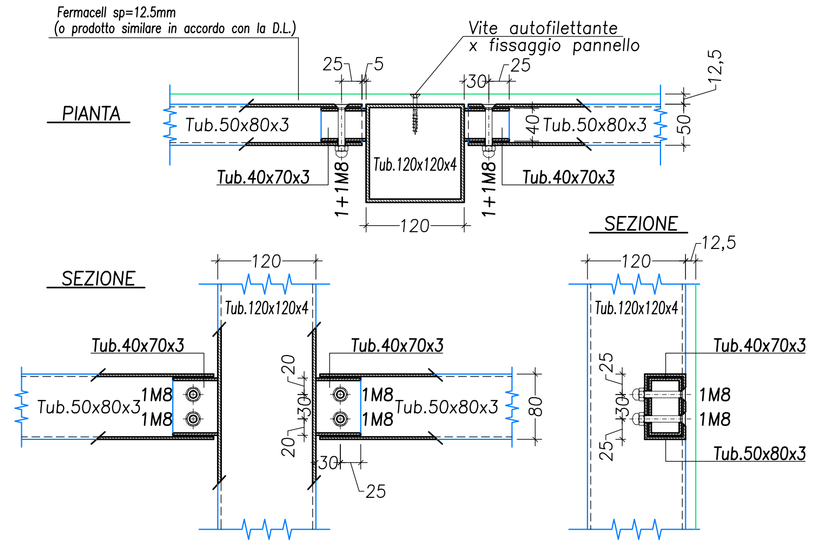

PARTICOLARE 6
SCALA 1:5

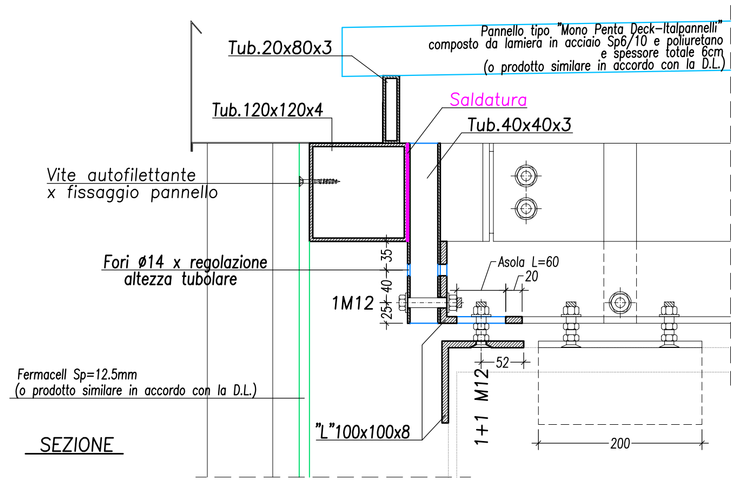

PARTICOLARE 3
SCALA 1:5

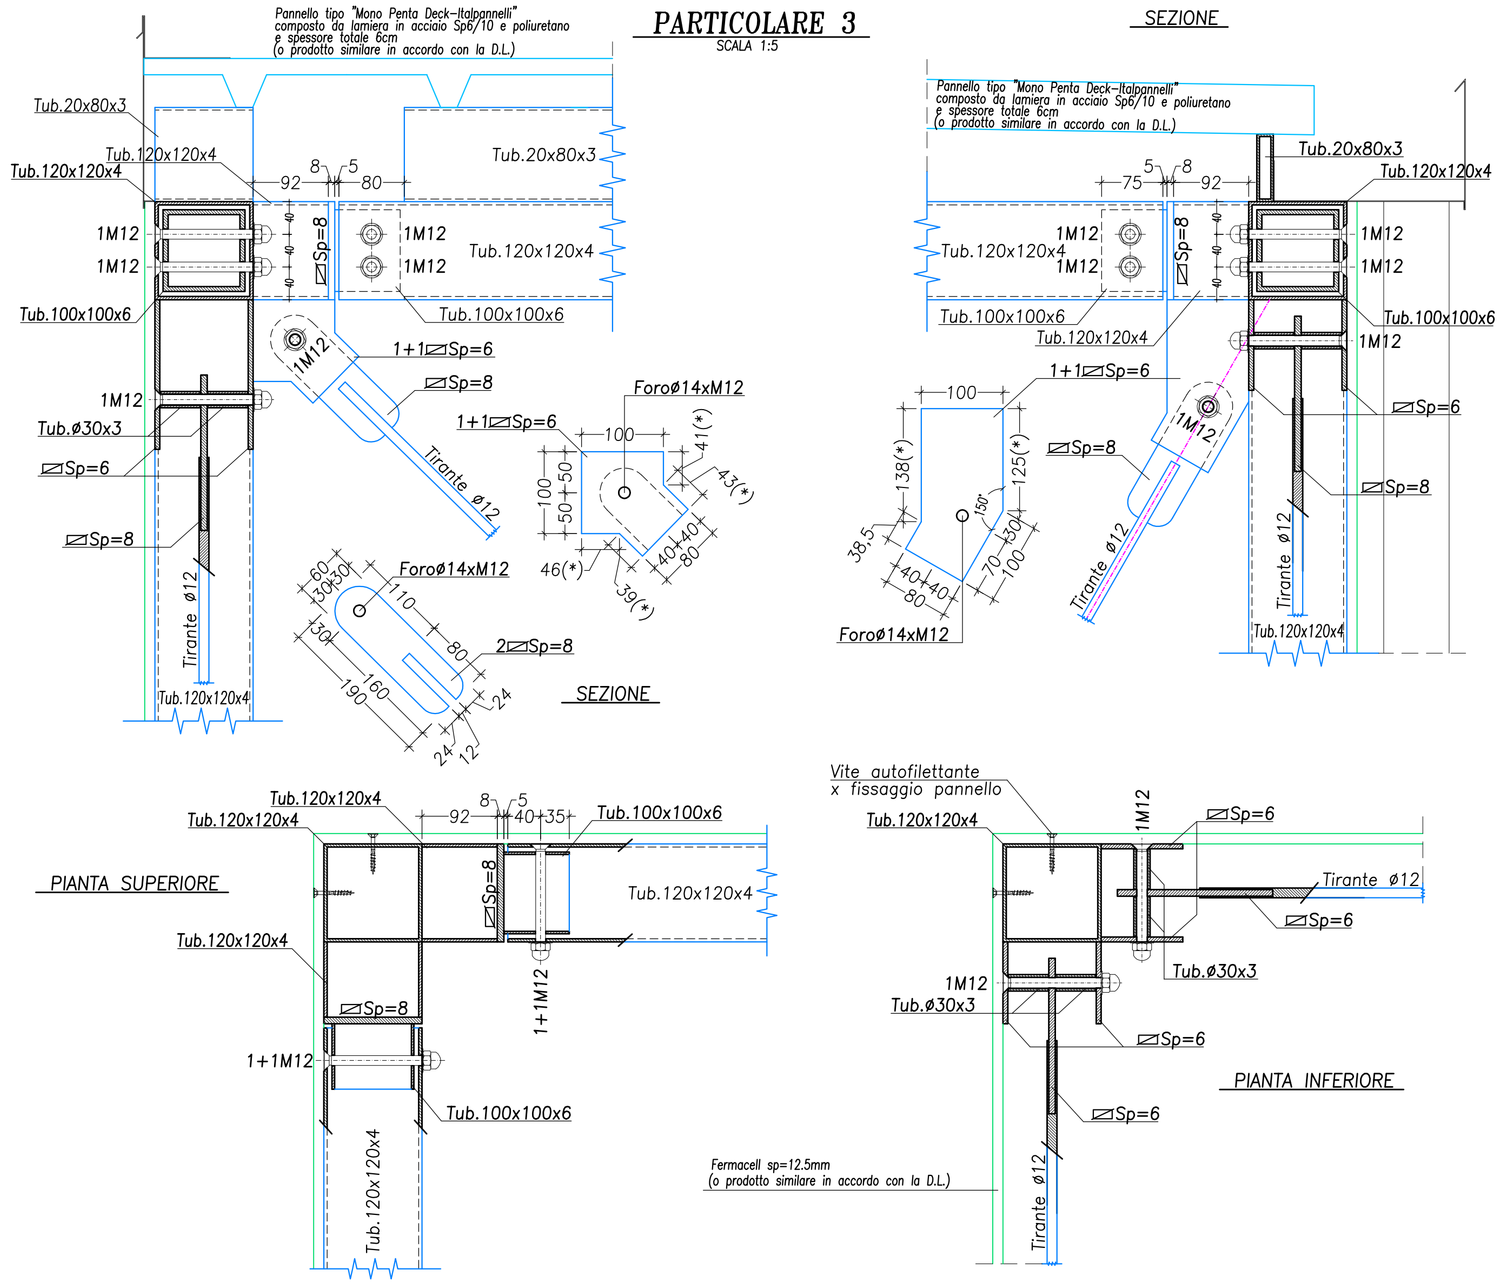

PARTICOLARE 7
SCALA 1:5

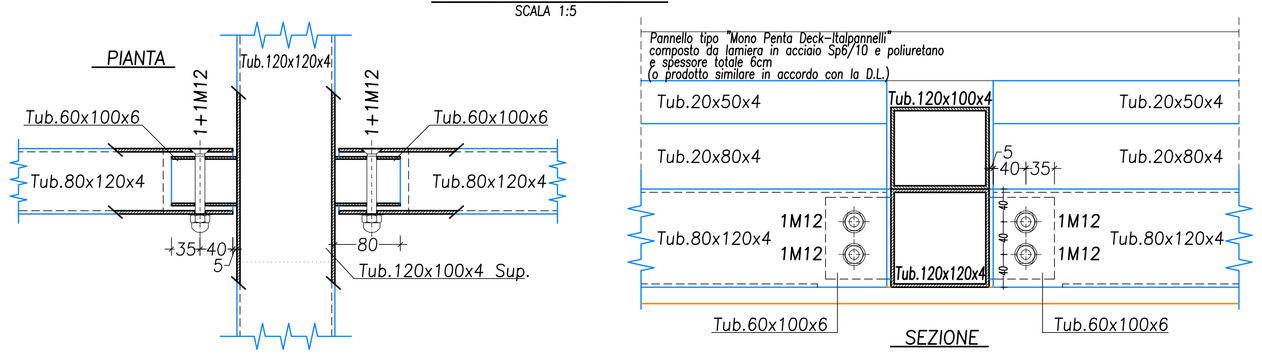

N.B. *TUTTI I DETTAGLI ESECUTIVI SONO VALIDI PER LE DIMENSIONI DEL PROGETTO INDICATE. QUALORA IL MANUFATTO DOVESSE SUBIRE VARIAZIONI, NEL RANGE DELLE TOLLERANZE INDICATE NEL PROGETTO ARCHITETTONICO, DOVRANNO ESSERE RIADATTATI TUTTI I TAGLI D'OFFICINA.*

TABELLA MATERIALI

Calcestruzzo:		
Opere di Fondazione:	Classe di Resistenza: C25/30 Classe di Esposizione: XC2	
Acciaio per C.A.:	B450C	fy = 450 N/mm2 - ft = 540 N/mm2
Acciaio:	S235	fyk = 235N/mm2 - ftk = 360 N/mm2
Acciaio Tirafondi:	barre filettate Ø16 classe 8.8	
Bulloni:	classe 8.8	

PARTICOLARE SBALZO COPERTURA
SCALA 1:10

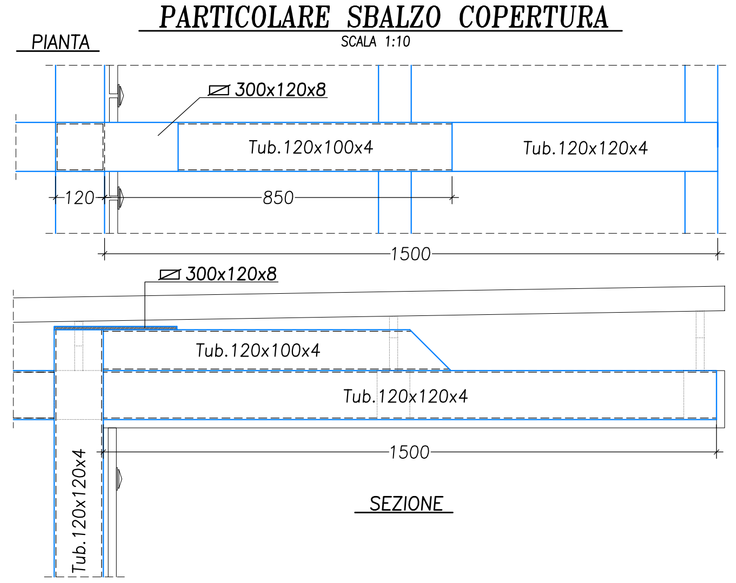

PARTICOLARE 1
SCALA 1:5

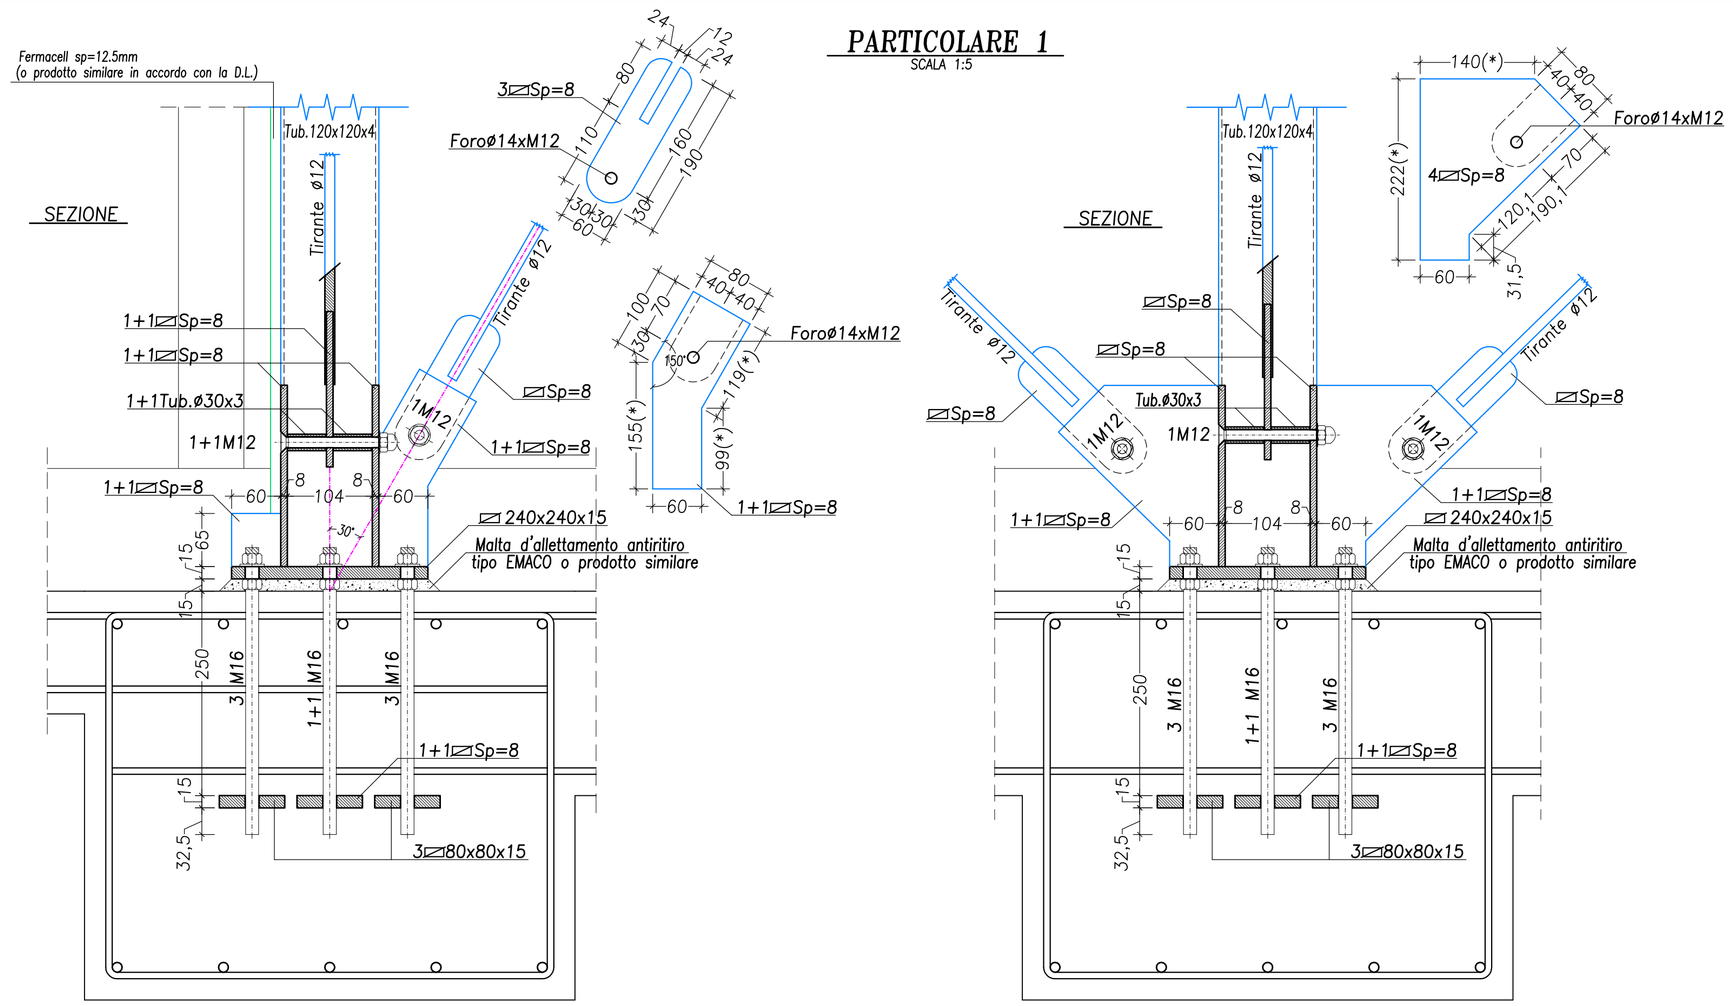

PARTICOLARE 5
SCALA 1:5

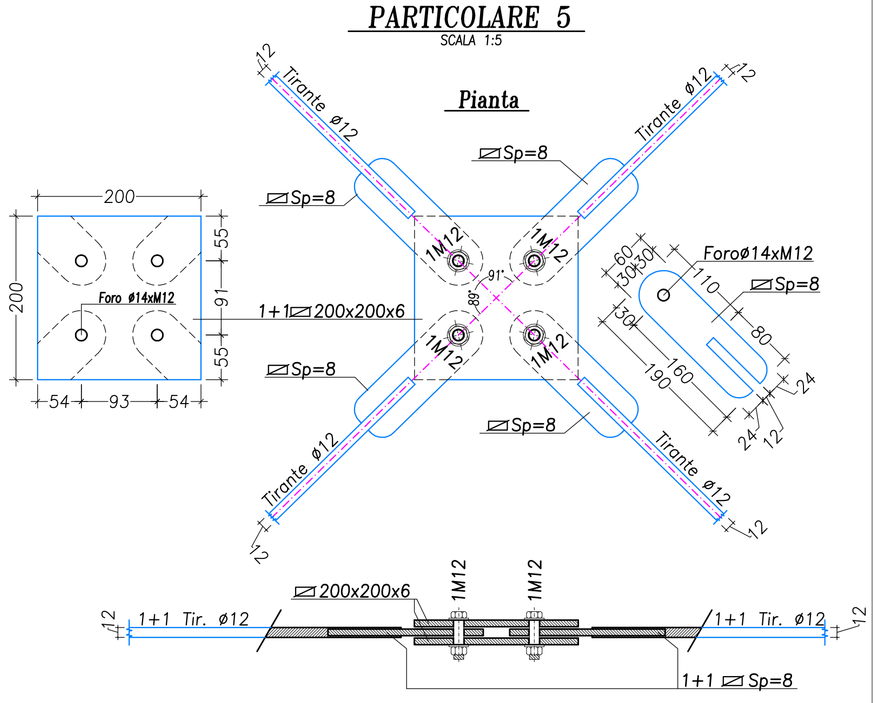

PARTICOLARE 4
SCALA 1:5

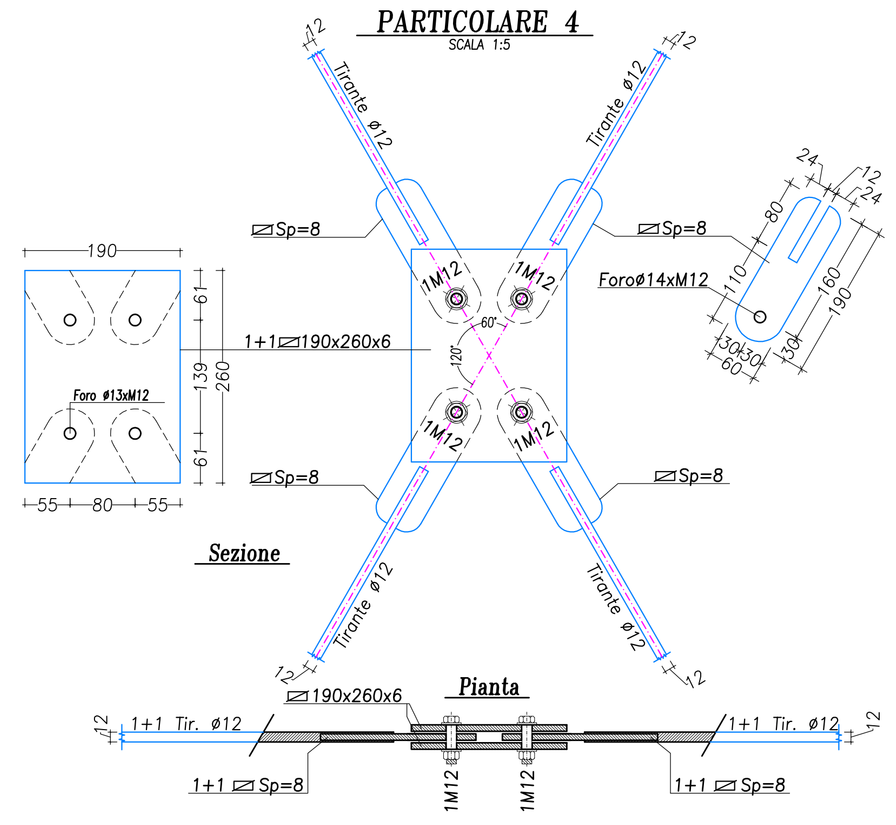

PARTICOLARE 1
SCALA 1:5

COMUNE DI ANCONA

DIREZIONE MANUTENZIONI, FRANA E PROTEZIONE CIVILE
U.O. IMMOBILI COMUNALI, SERVIZI CIMITERIALI, SPP
SERVIZIO EDILIZIA CIMITERIALE

SETTEMBRE 2018

LAVORI DI REALIZZAZIONE DEI COLOMBARI DENOMINATI
SERIE 49 b5 e 49 b6 ALL'INTERNO DEL CIMITERO DI TAVERNELLE

STUDIO DI FATTIBILITA' TECNICO ECONOMICA,PROGETTO DEFINITIVO ED ESECUTIVO

PARTICOLARI

elaborato
PS6
scala: 1:25 1:10

IL SINDACO:	Avv. Valeria MANCINELLI
ASSESSORE LL.PP.:	Ing. Paolo MANARINI
DIRIGENTE DIREZIONE:	Arch. Giacomo CIRCELLI
RESPONSABILE DEL PROCEDIMENTO	Ing. Maurizio RONCONI
PROGETTISTI ARCHITETTONICO:	geom. Simone BONCI geom. Gabriele GATTI
PROGETTISTA STRUTTURE:	S.T.A. LANDI di Landi Ortolani Santinelli tecnico referente per la presente Ing. Roberto ORTOLANI
COORDINATORE IN FASE DI PROGETTAZIONE:	Geom. Simone BONCI

Cimitero Tavernelle
Serie 49 b5 e 49 b6