

COMUNE DI ANCONA

DIREZIONE LAVORI PUBBLICI E  
PROGRAMMAZIONE GRANDI OPERE  
RIQUALIFICAZIONE URBANA, SPORT

IMPIANTO COMUNALE - STADIO DORICO  
PROGETTO ESECUTIVO



RIFACIMENTO SUP. DI GIOCO IN ERBA ARTIFICIALE CAMPO  
DA CALCIO E RIFACIMENTO CAMPO CALCIO A 5 IN ERBA  
ARTIFICIALE CON COPERTURA PRESSOSTATICA  
PLANIMETRIA UBICAZIONE PALI ILLUMINAZIONE E PARTICOLARI


TAV. 10

Data: Aprile 2019


Scala: varie

GRUPPO DI PROGETTAZIONE  
Dott. Ing. Vincenzo MORETTI  
Geom. Marco FRADEANI  
Geom. Albano GIUDICI  
Geom. Daniele MANZOTTI  
IL RESPONSABILE DEL PROGETTO: Dott. Ing. Vincenzo MORETTI  
IL DIRIGENTE DI DIREZIONE: Dott. Ing. Stefano CAPANNELLI

POSIZIONE TORRI FARO

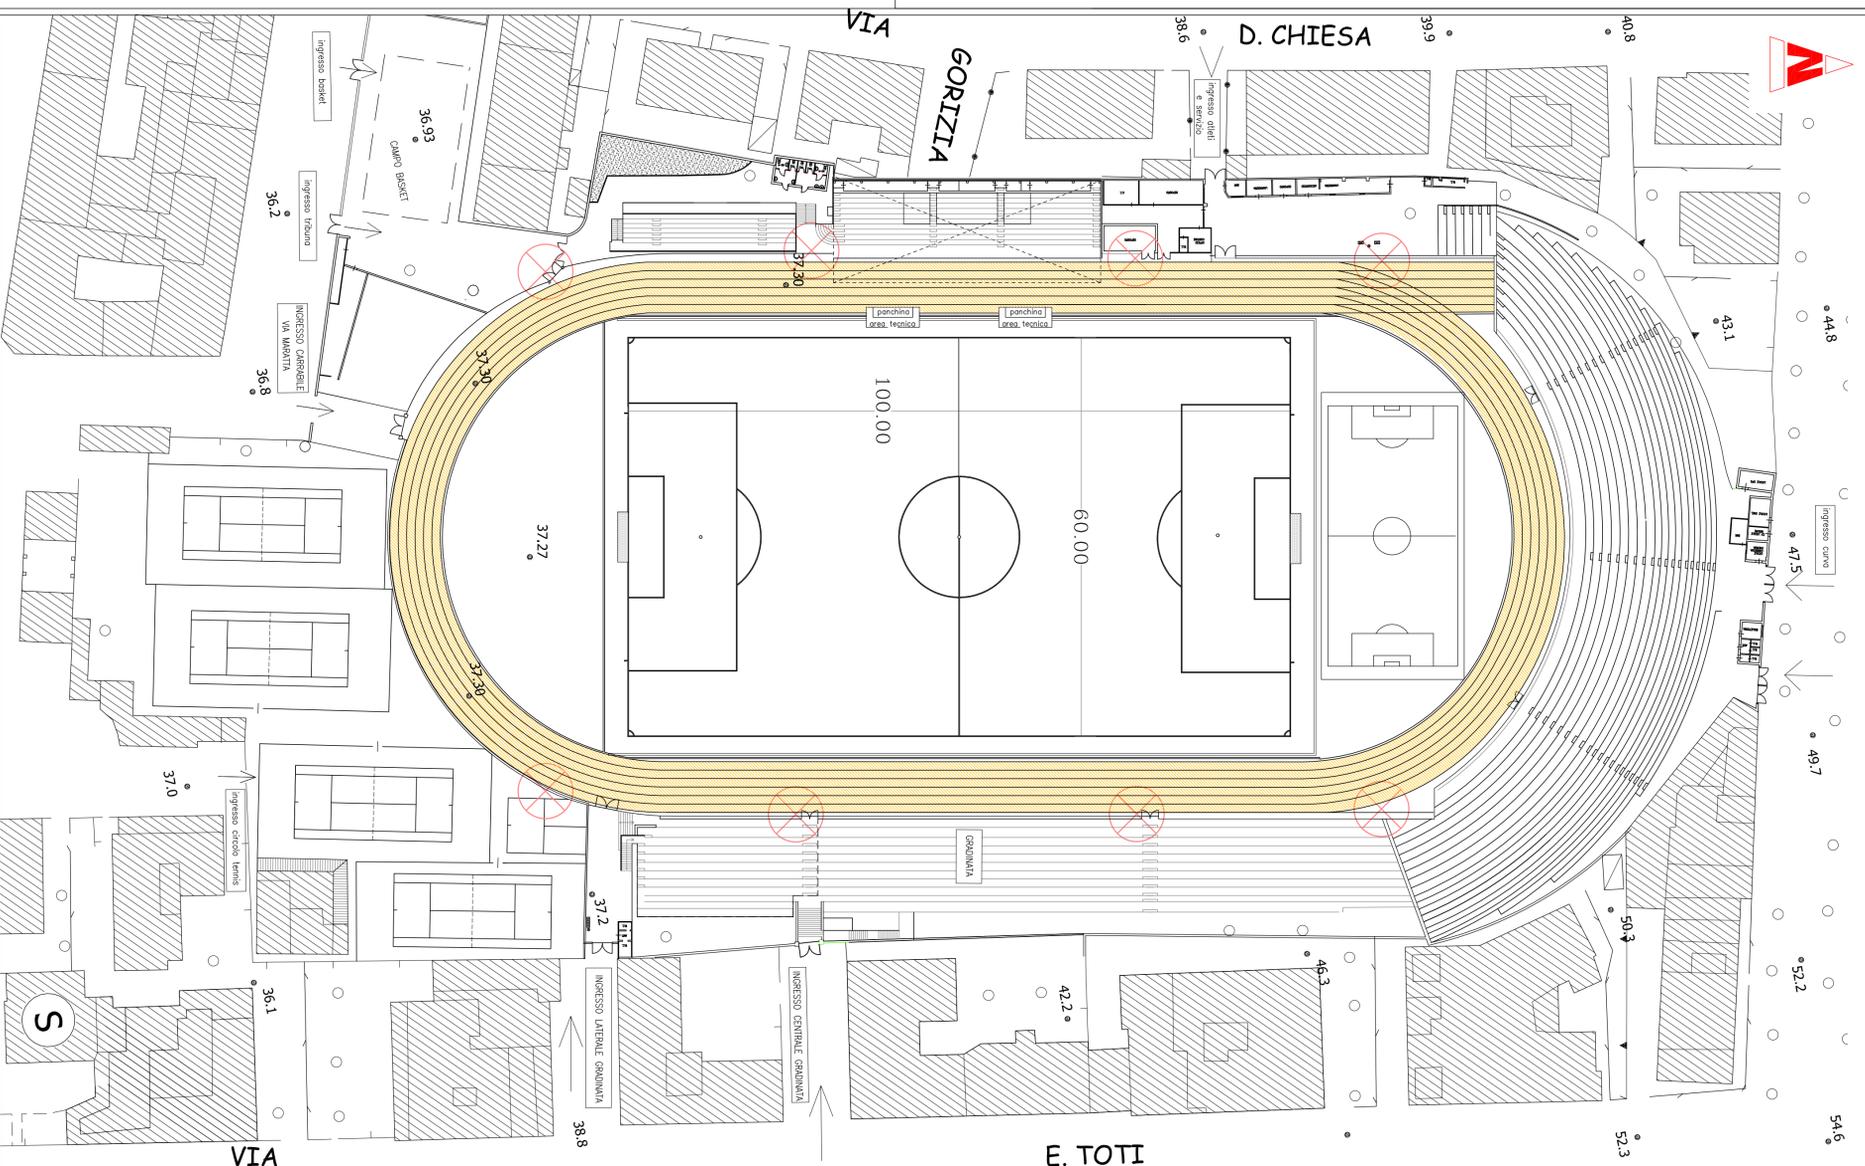


Scala: 1:500

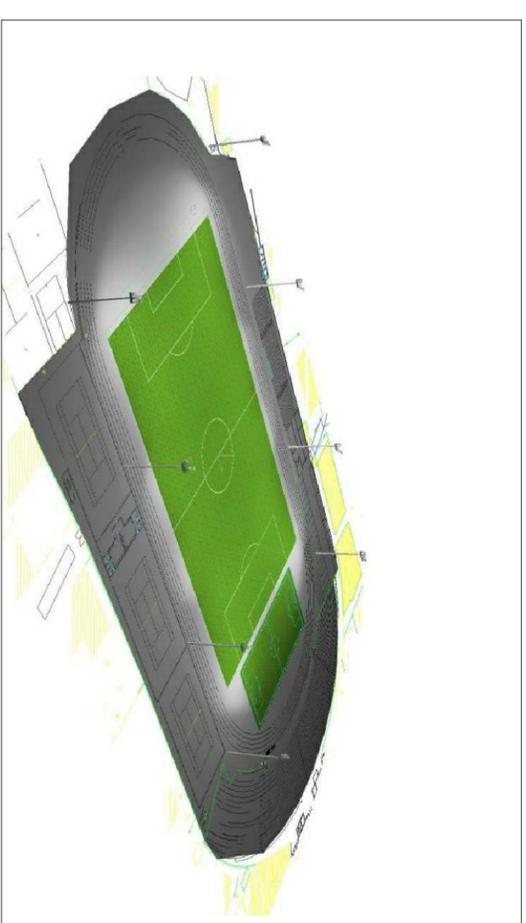

RENDERING POSIZIONE PALI ILLUMINAZIONE

PALO CONICO DA LAMIERA A SEZIONE POLIGONALE IN DUE  
TRONCHI DA UNIRE IN OPERA MEDIANTE SOVRAPPOSIZIONE  
AD INCASTRO. SISTEMA SLIP ON JOINT.  
INNESTO A TERRENO SU PLINTO IN C.A.

D	d	P	Ø	l	L	p
mm	mm	kg	mm	mm	mm	mm
280	112	330	500	1200	1550	1000

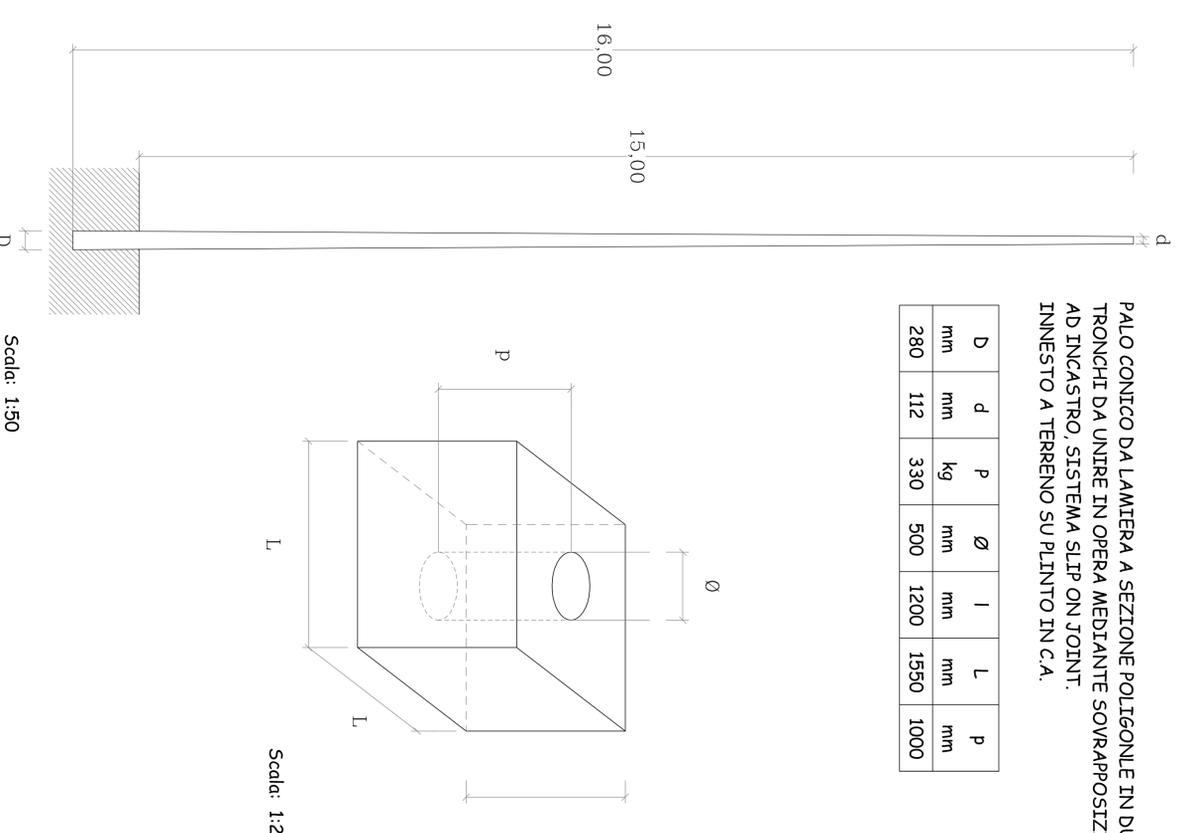

Scala: 1:50

Scala: 1:25