


COMUNE DI ANCONA
SETTORE ATTIVITA' ECONOMICHE

TAVOLA
13

PLANIMETRIA MERCATO SCOPERTO
PIAZZA D'ARMI DEL GIOVEDI'
Dis. Geom. F. Giacchetti REVISIONE DICEMBRE 2016

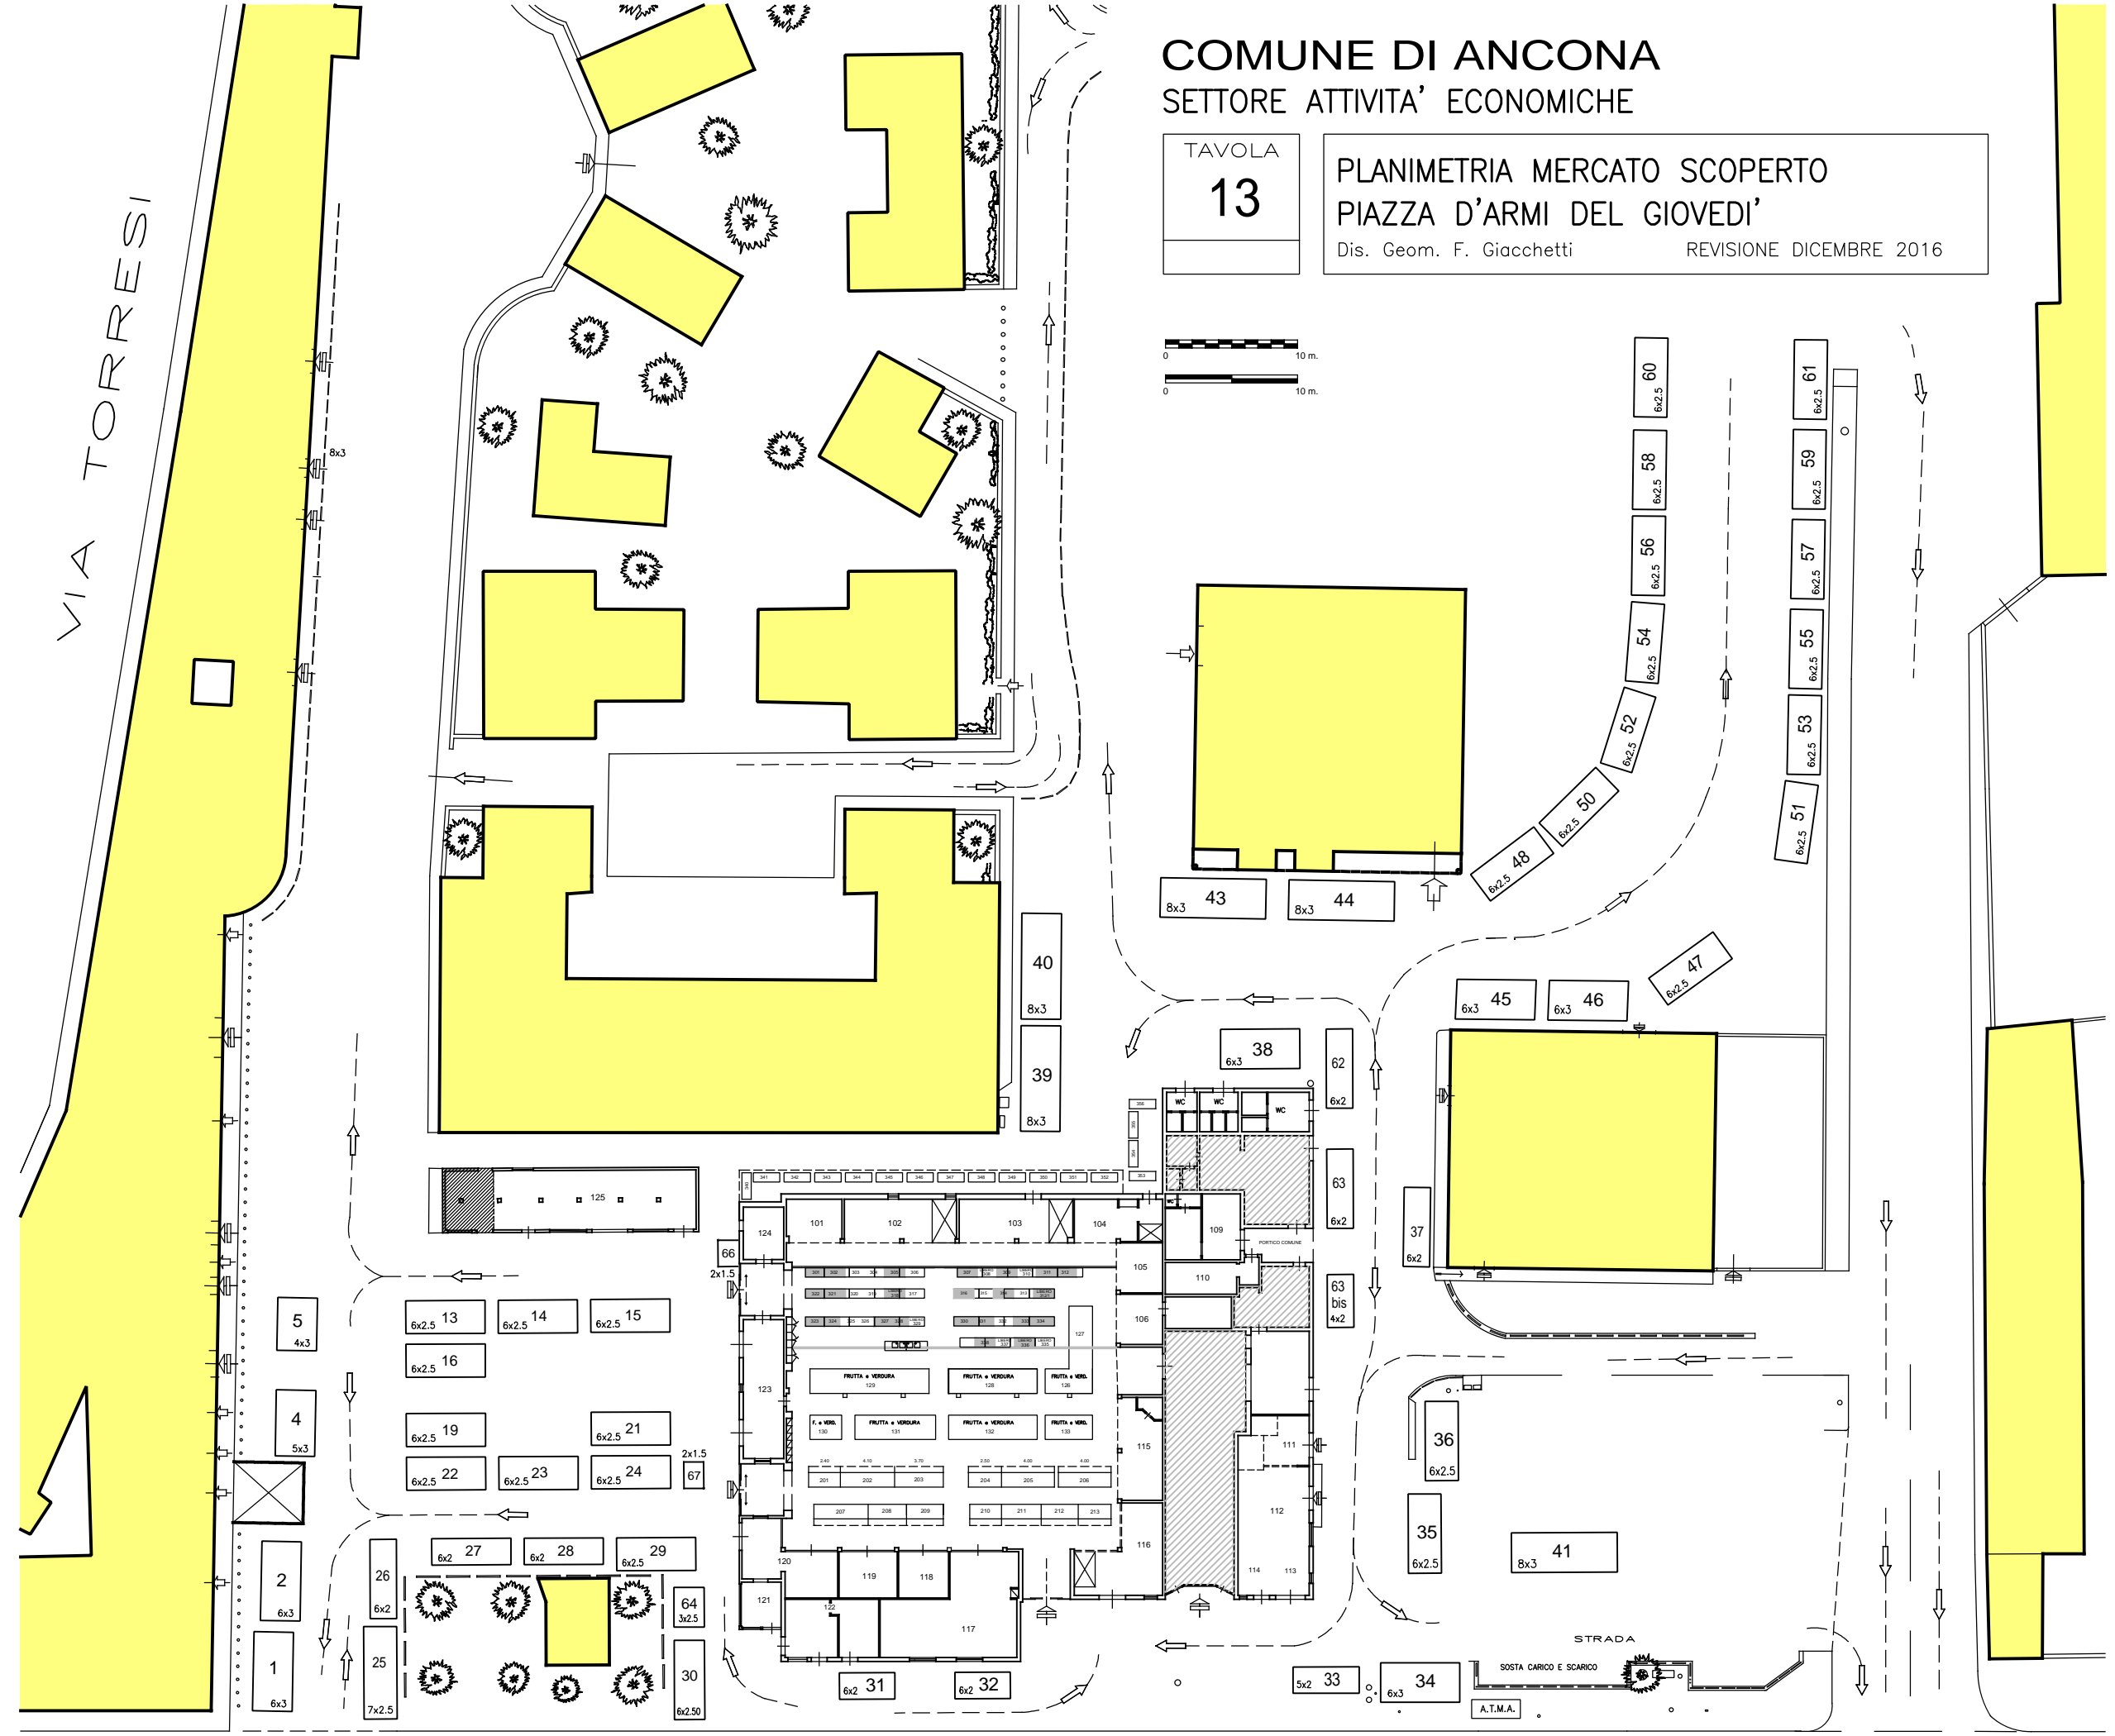

VIA TORRESI

VIA CRISTOFORO COLOMBO