

COMUNE DI ANCONA

SETTORE ATTIVITA' ECONOMICHE


TAVOLA

11

PLANIMETRIA MERCATO SCOPERTO PIAZZA D'ARMI DEL MARTEDI'

Dis. Geom. F. Giacchetti

REVISIONE DICEMBRE 2016

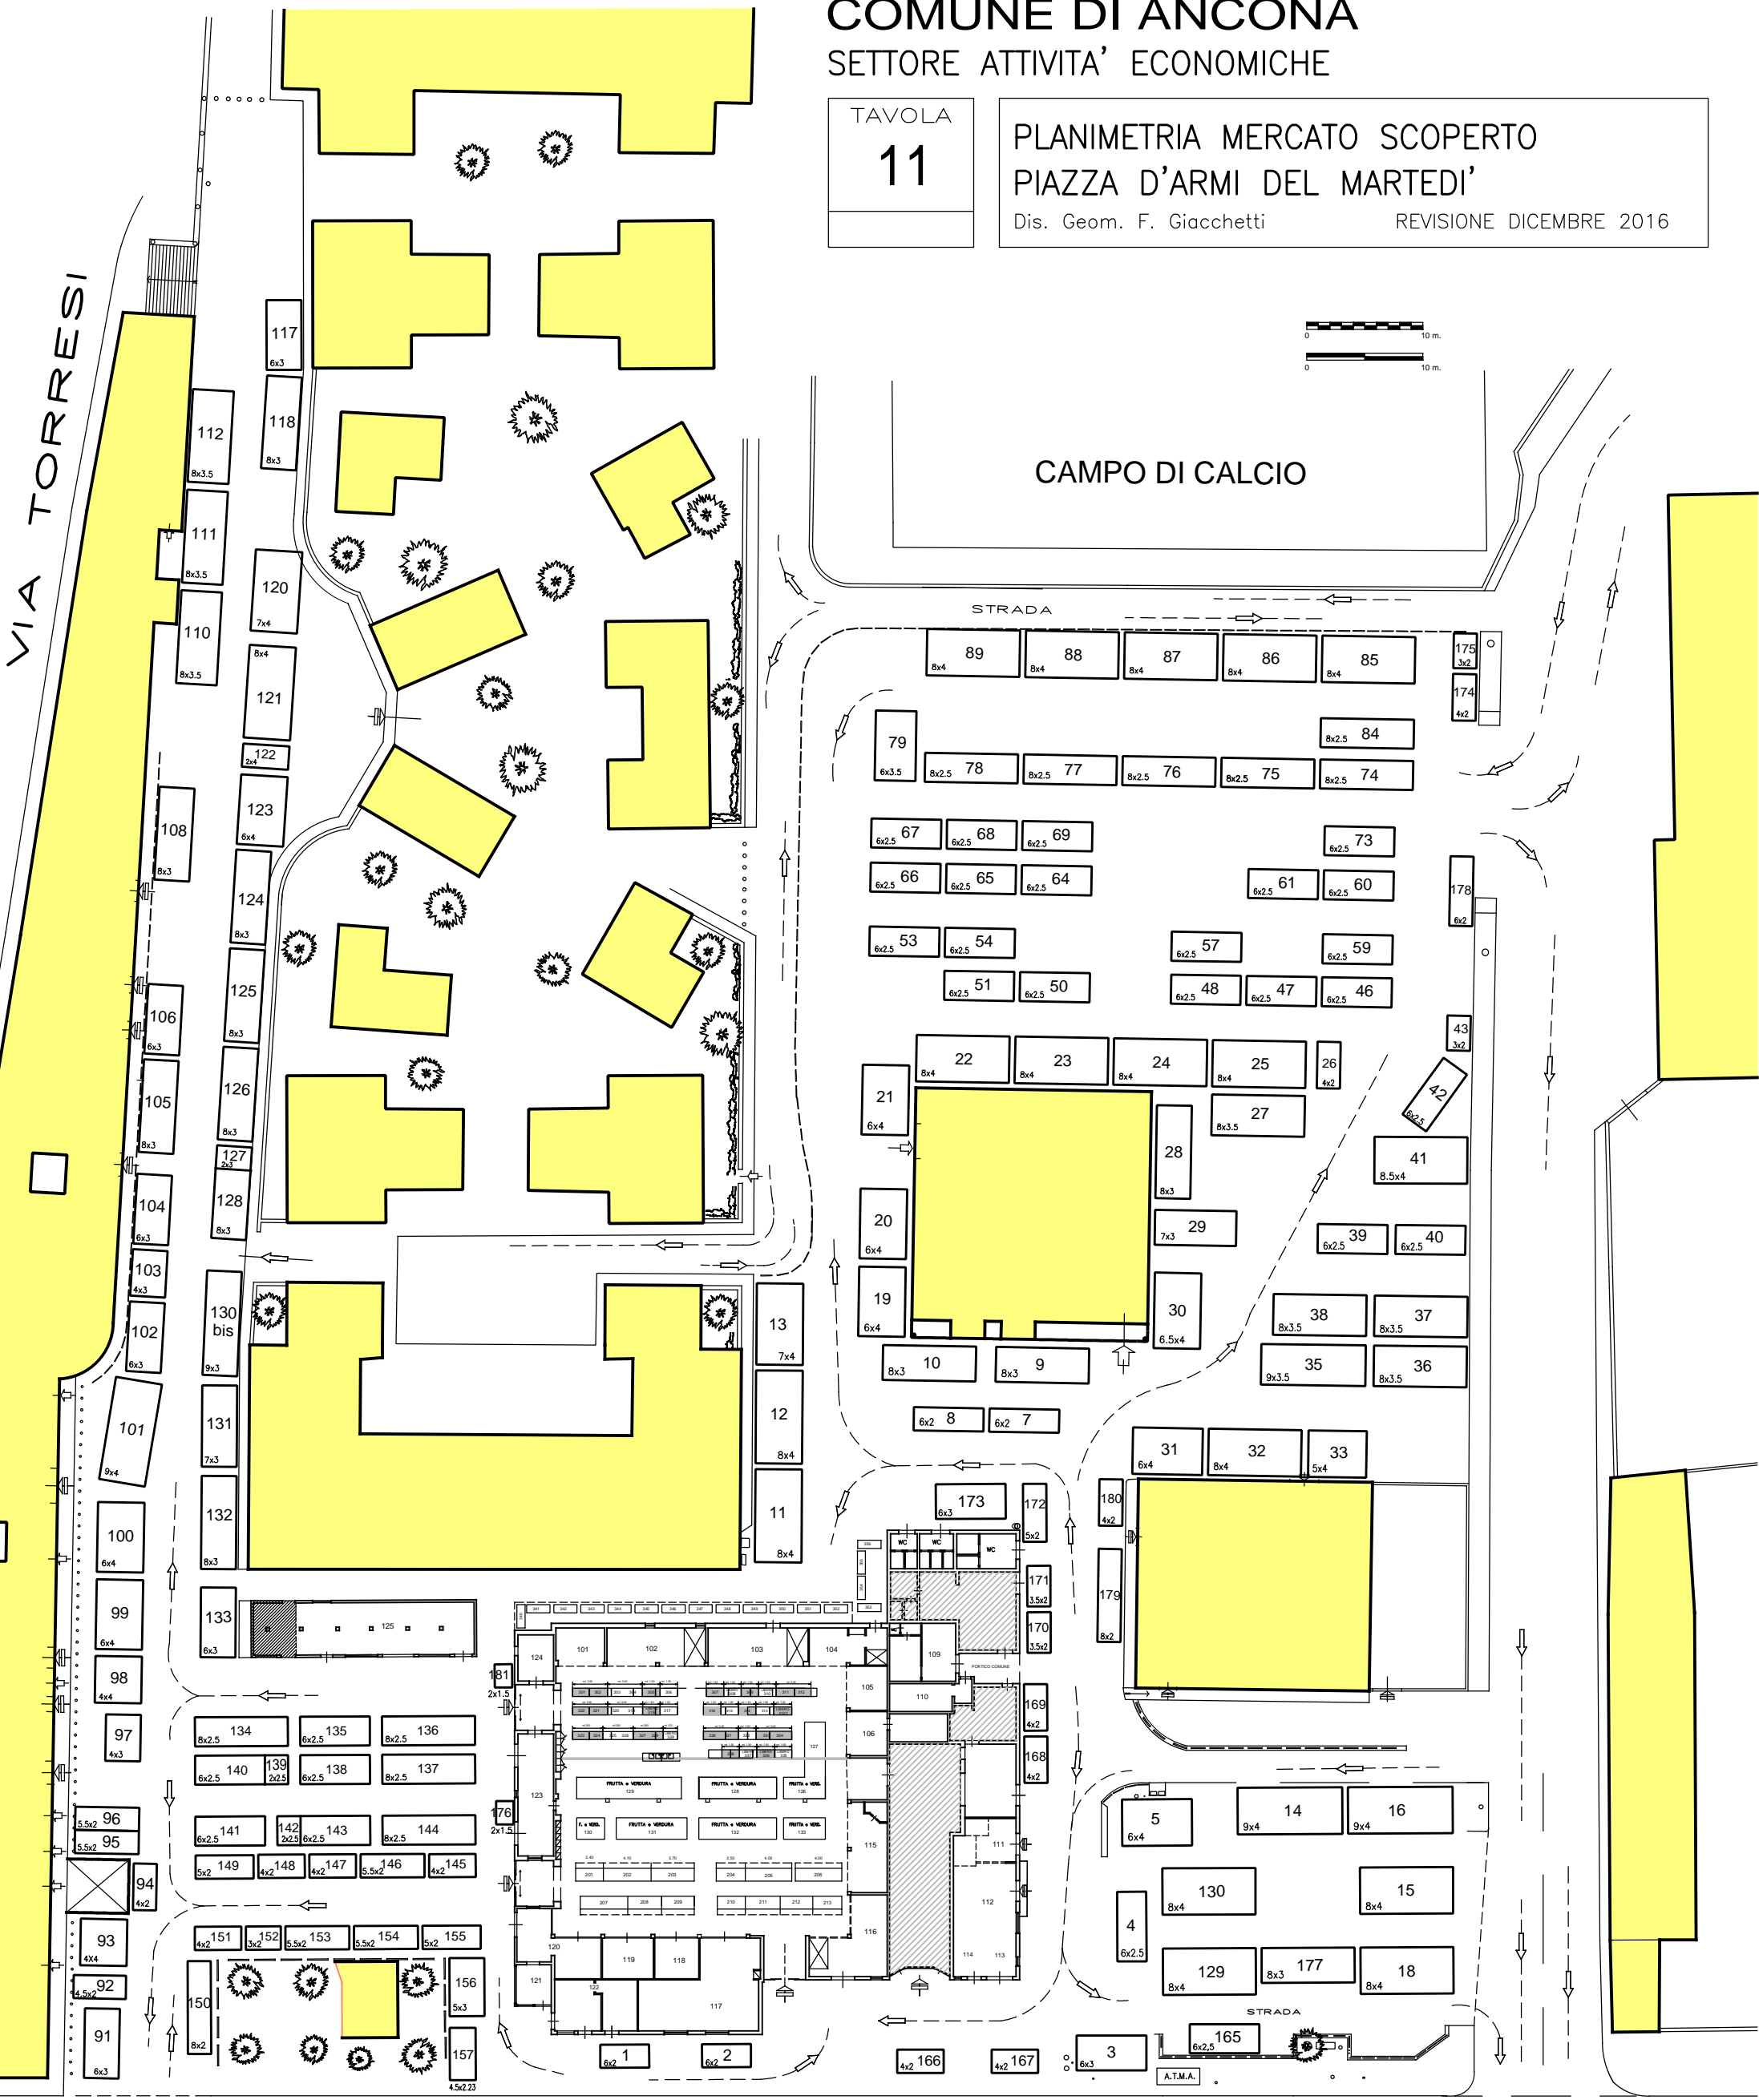

VIA CRISTOFORO COLOMBO