


COMUNE DI ANCONA
SETTORE ATTIVITA' ECONOMICHE

TAVOLA
12

PLANIMETRIA MERCATO SCOPERTO
PIAZZA D'ARMI DEL MERCOLEDI'
Dis. Geom. F. Giacchetti REVISIONE DICEMBRE 2016

VIA TORRESI

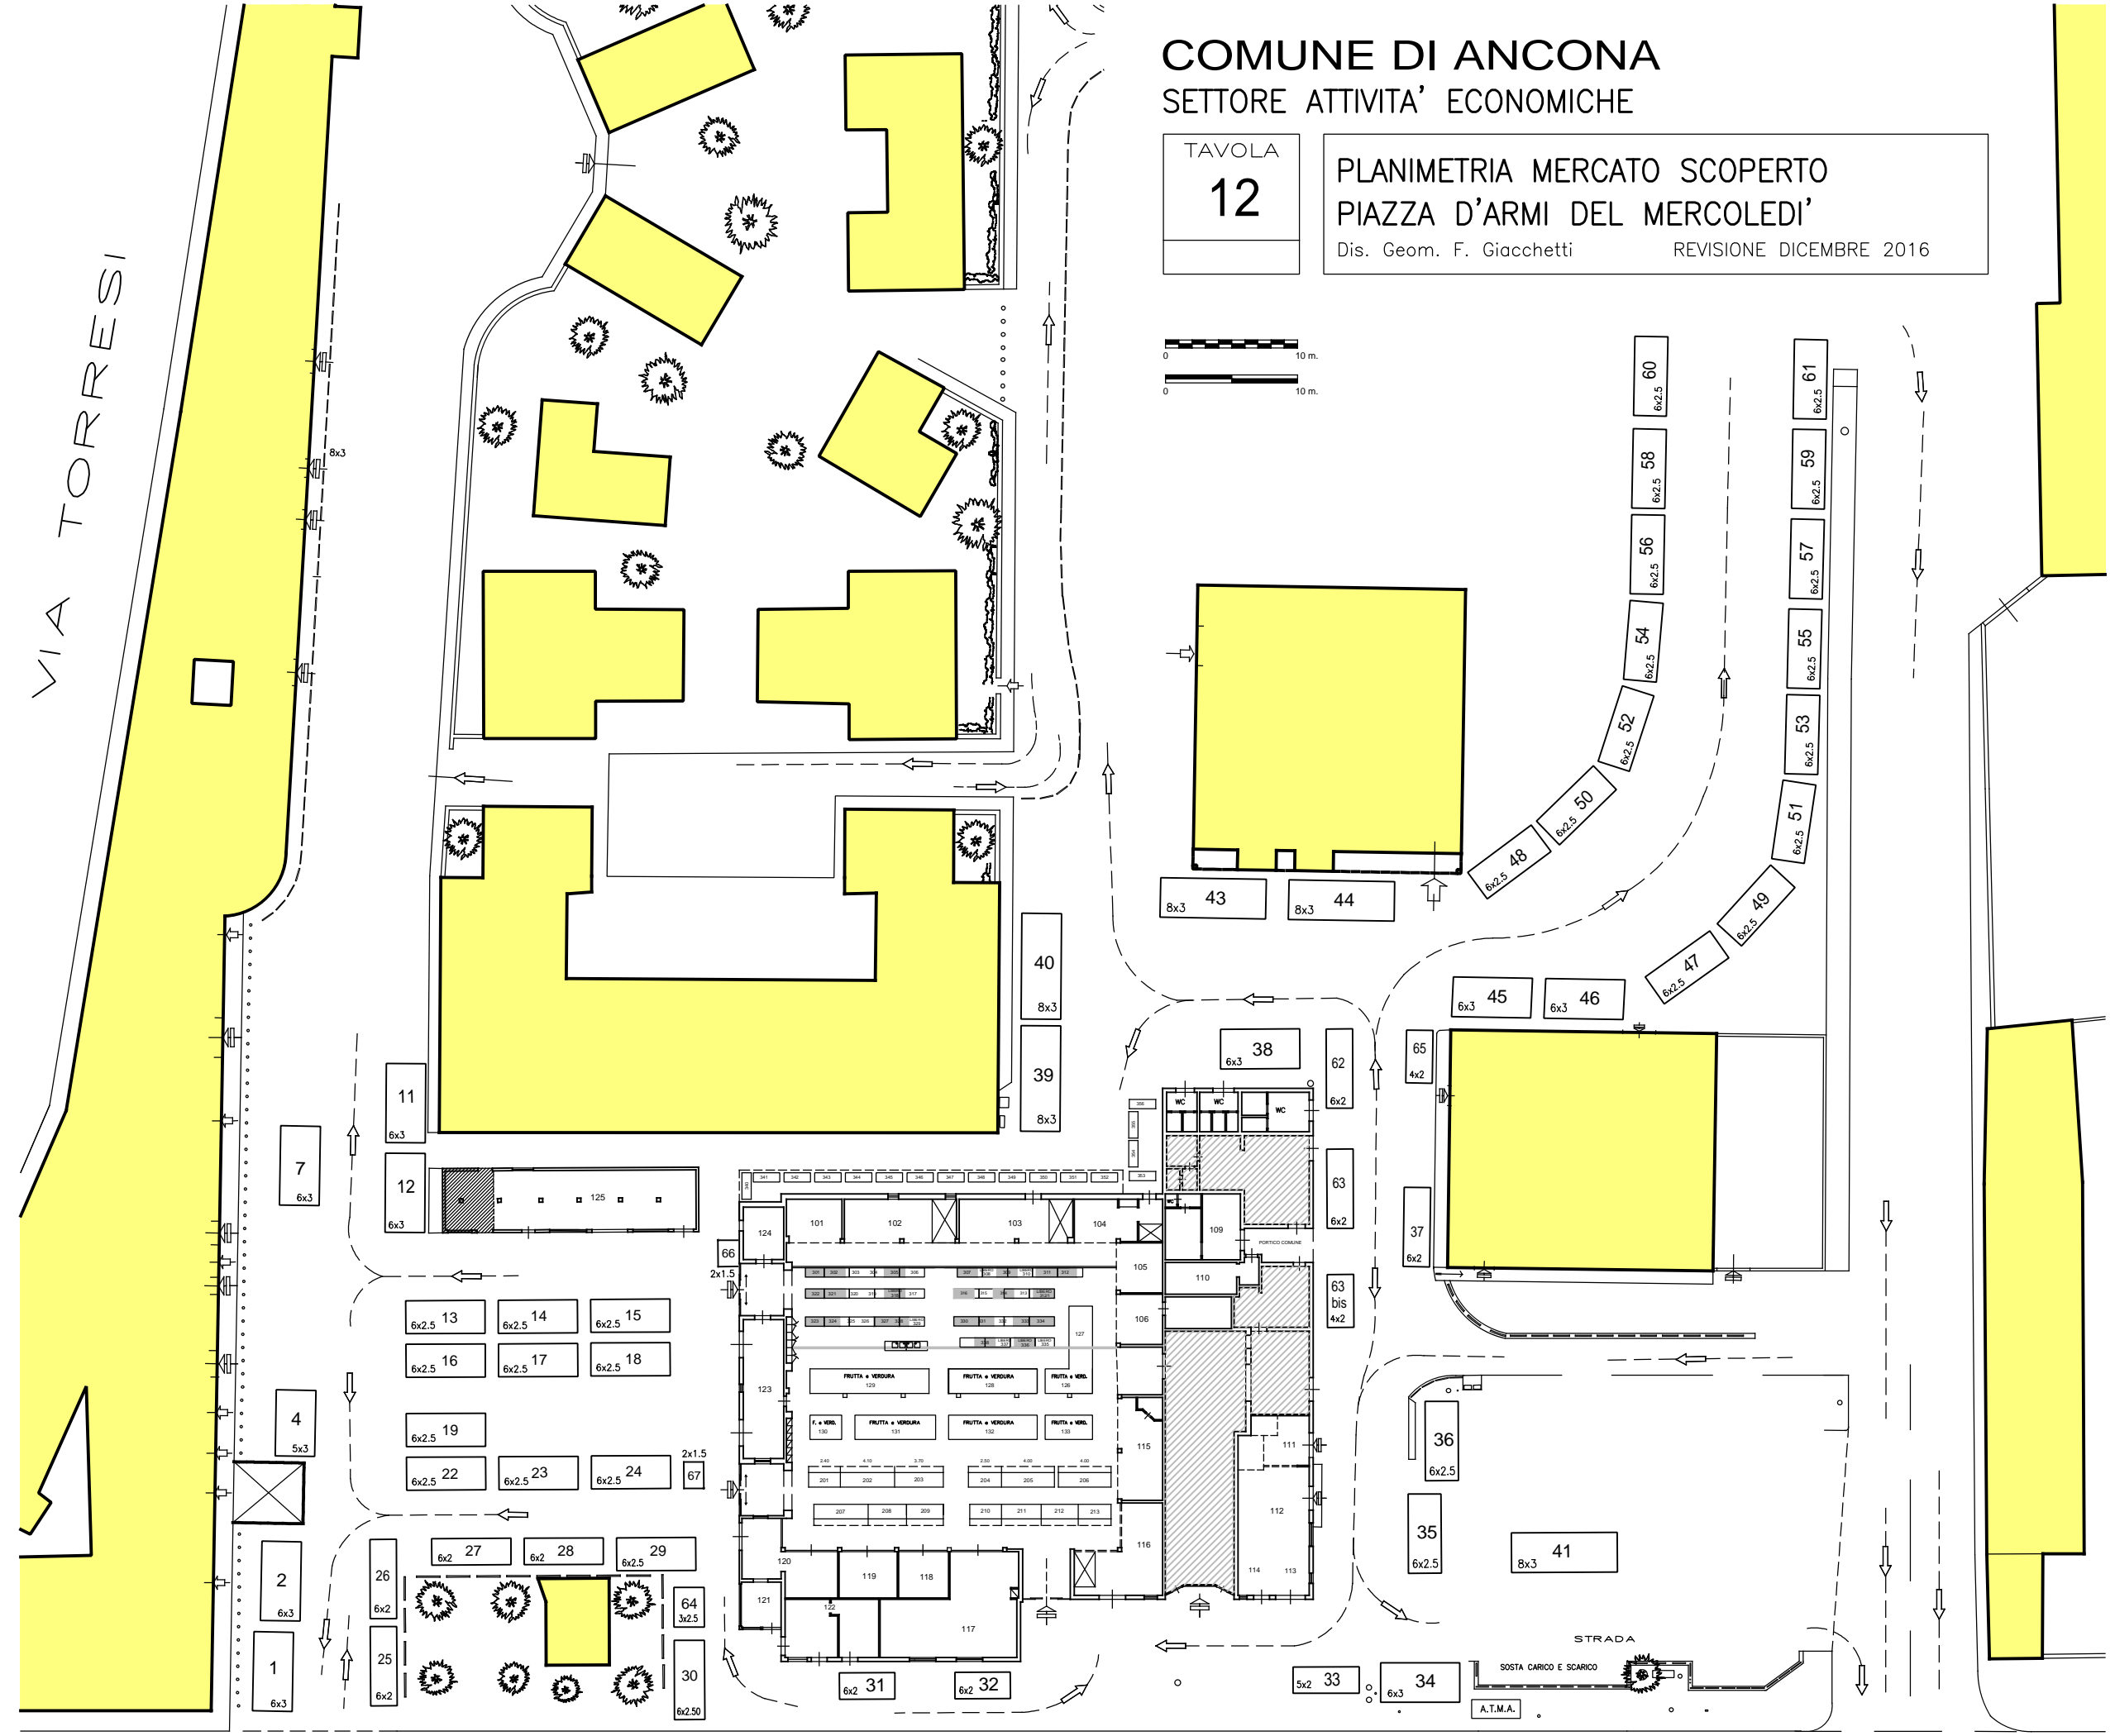

VIA CRISTOFORO COLOMBO