COMUNE DI ANCONA

TITOLO OPERA : PROGETTO ESECUTIVO
DEI LAVORI DI ADEGUAMENTO SISMICO DEL COMPLESSO SCOLASTICO "DOMENICO SAVIO"
II INTERVENTO

TAVOLA :
ABACO MURATURE - PIANO PRIMO

A 24

SCALA: 1:100

DATA: APRILE 2019

COMUNE DI ANCONA
Responsabile del Procedimento: Ing. RICCARDO BORGOGNONI

PROGETTISTA ARCHITETTONICO
Dott. Ing. CLAUDIO BRANCA, Via G.Marconi n.91, 60125 Ancona; tel. 07152535
e-mail: info@studioprogettazionebranca.it; sito: www.studioprogettazionebranca.it
cod. fis.: BRNCLD61S16A271Y; p. I.V.A.: 01225940426
Collaboratore: Ing. Claudia Brocchi
Dis: Dr. Ing. Ilaria Pierdicca

PROGETTISTA IMPIANTI TECNOLOGICI
Ing. CLAUDIO BORDONI, Via Podgora 29, 60124 Ancona; Cell/Tel 349 1325656 / 071 33033
PEC claudio.bordoni@ingpec.eu
cod. fis.: BRDCLD86P27A271O; p I.V.A. : 02544970425

LEGENDA MURATURE

MURATURA TIPO 1
Muratura in cemento armato

Pilastri in c.a.

Setti in c.a.

MURATURA TIPO 2
Muratura esterna

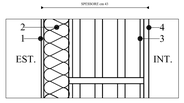

1. Finitura e rasatura armata cm 1
2. EPS cm 10
3. Blocchi termici
4. Intonaco cm 2

MURATURA TIPO 3
Divisori in forati da 6 cm

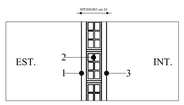

1. Intonaco cm 2
2. Forati cm 6
3. Intonaco cm 2

MURATURA TIPO 4
Divisori in forati da 12 cm

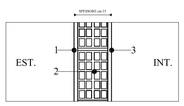

1. Intonaco cm 1,5
2. Forati cm 12
3. Intonaco cm 1,5

MURATURA TIPO 5
Divisori in cartongesso

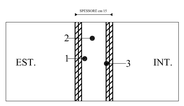

1. Doppia lastra cartongesso
2. Intercapedine aria e lana di roccia
3. Doppia lastra cartongesso

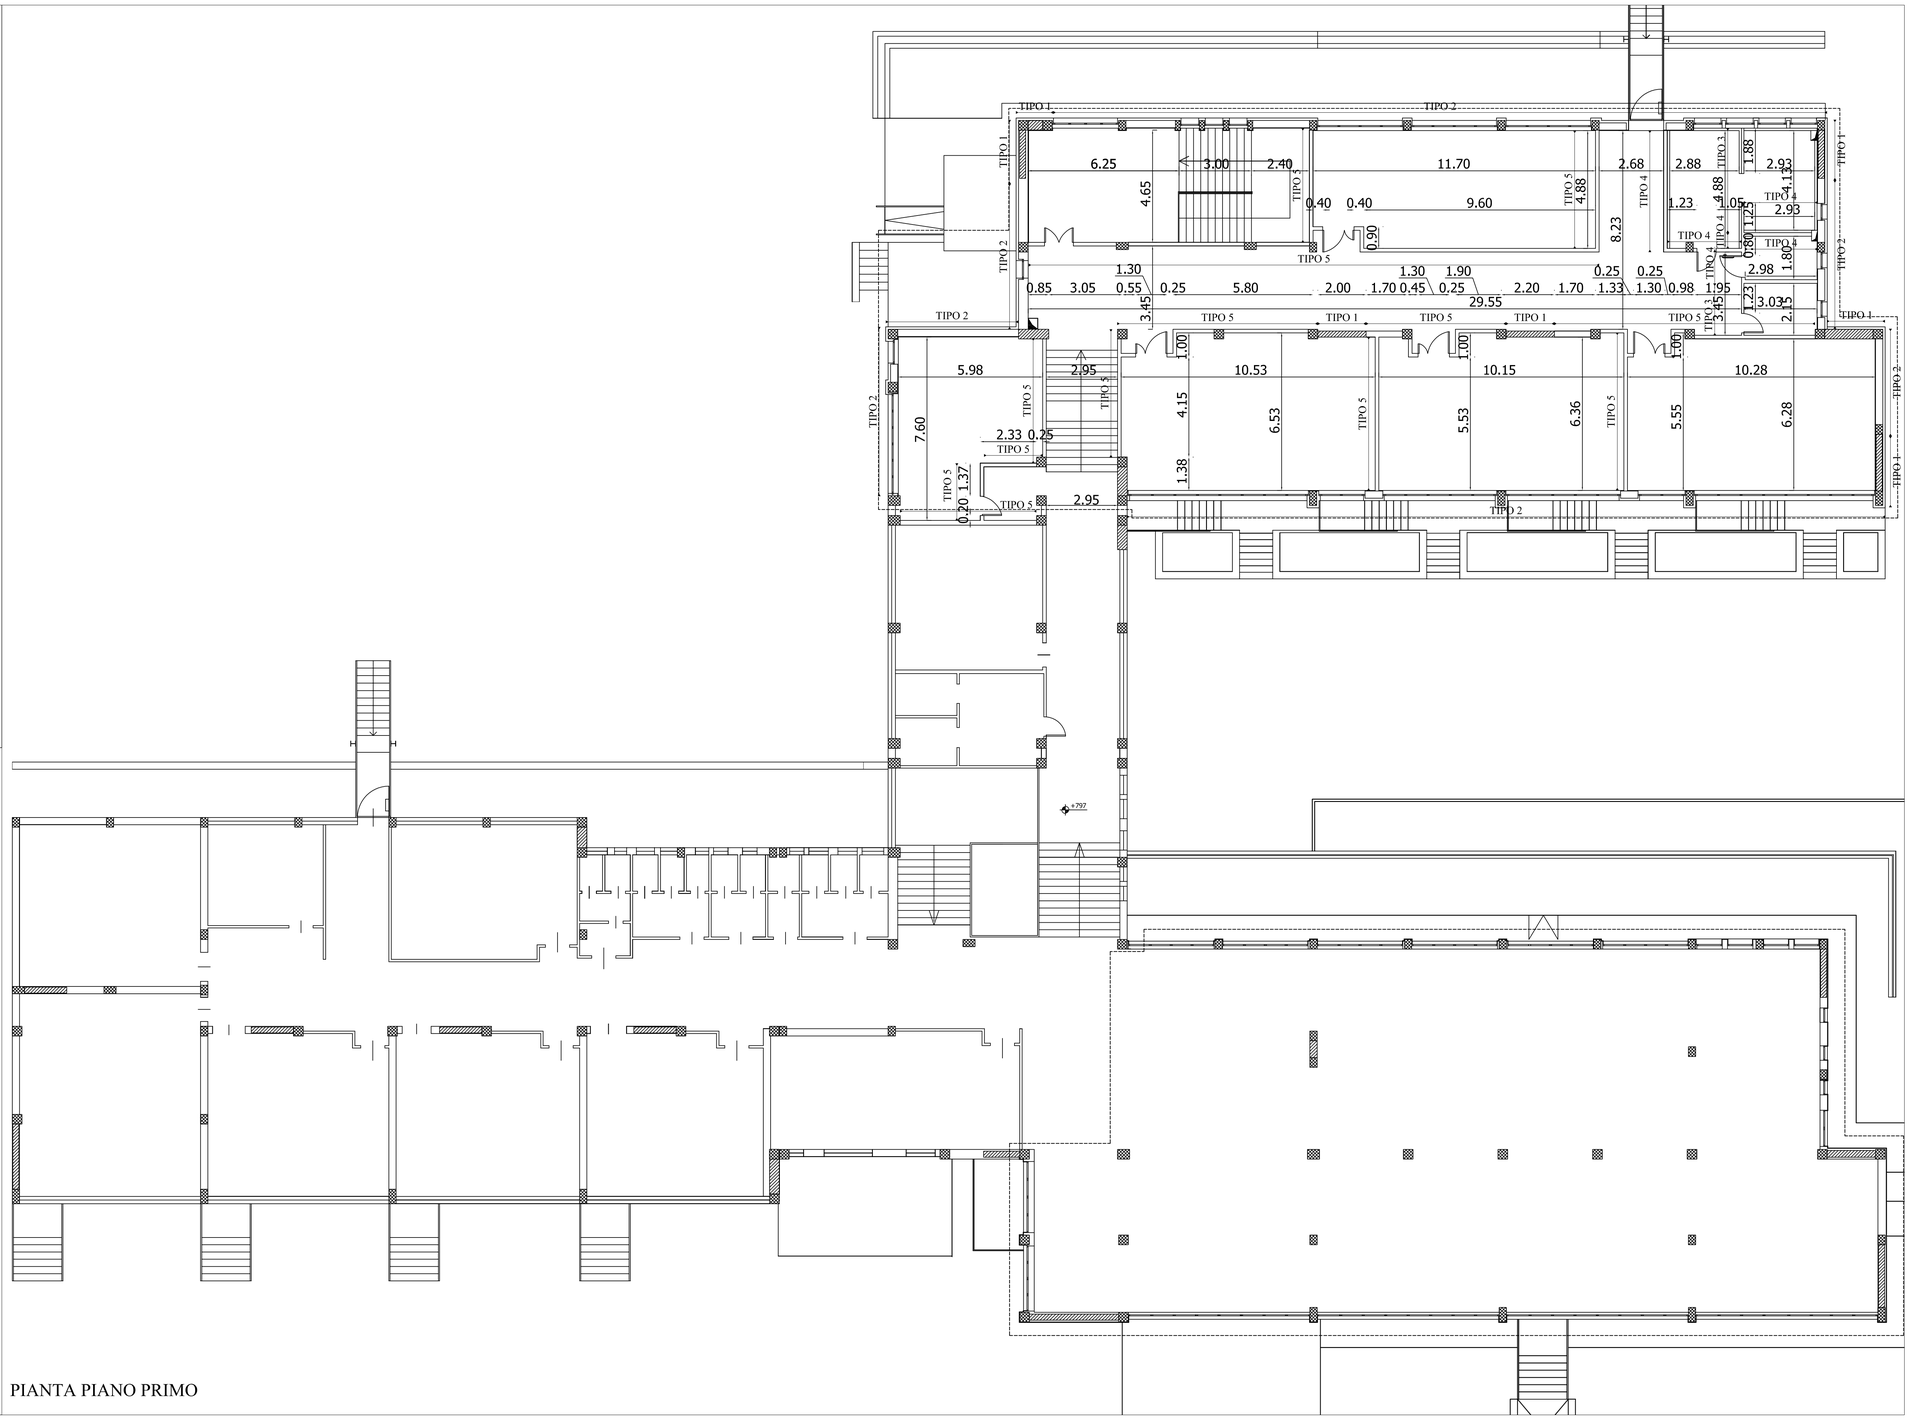

PIANTA PIANO PRIMO