


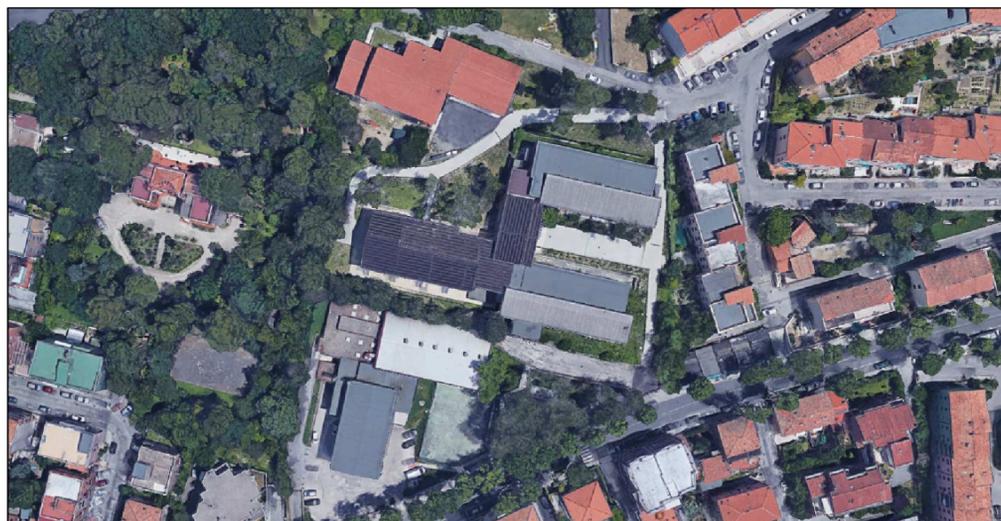

COMUNE DI ANCONA

TITOLO OPERA : **PROGETTO DEFINITIVO/ESECUTIVO**  
**DEI LAVORI DI ADEGUAMENTO SISMICO DEL**  
**COMPLESSO SCOLASTICO "DOMENICO SAVIO"**  
**II INTERVENTO**

TAVOLA :  
**PARTICOLARI COSTRUTTIVI**



**A 26**

SCALA:

1:10

DATA:

APRILE 2019



COMUNE DI ANCONA

Responsabile del Procedimento: Ing. RICCARDO BORGOGNONI



PROGETTISTA ARCHITETTONICO

Dott. Ing. CLAUDIO BRANCA, Via G.Marconi n.91, 60125 Ancona; tel. 07152535  
 e-mail: info@studioprogettazionebranca.it; sito: www.studioprogettazionebranca.it  
 cod. fis.: BRNCLD61S16A271Y; p. I.V.A.: 01225940426

Collaboratore: Ing. Claudia Brocchi


Dis: Dr. Ing. Ilaria Pierdicca




PROGETTISTA IMPIANTI TECNOLOGICI

Ing. CLAUDIO BORDONI, Via Podgora 29, 60124 Ancona; Cell/Tel 349 1325656 / 071 33033  
 PEC claudio.bordoni@ingpec.eu  
 cod. fis.: BRDCLD86P27A271O; p I.V.A. : 02544970425

PARTICOLARE INFISSO

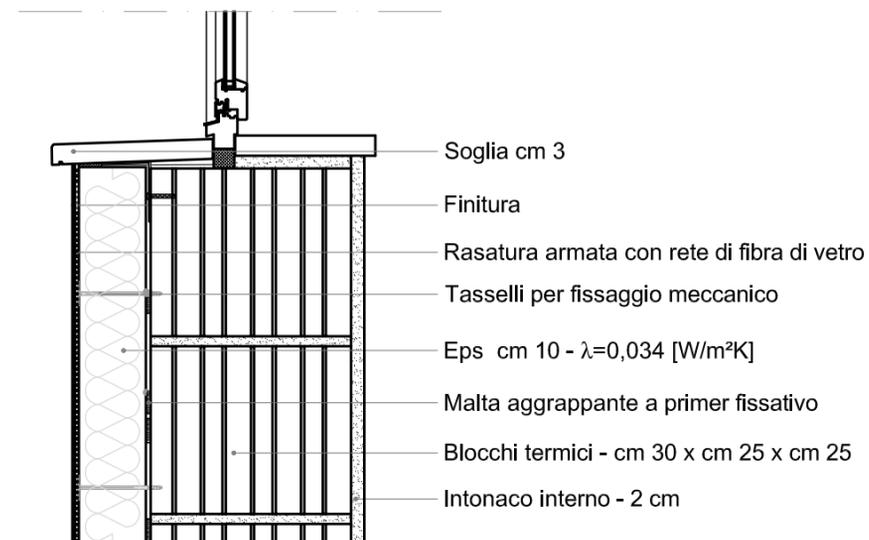

PARTICOLARE INFISSO

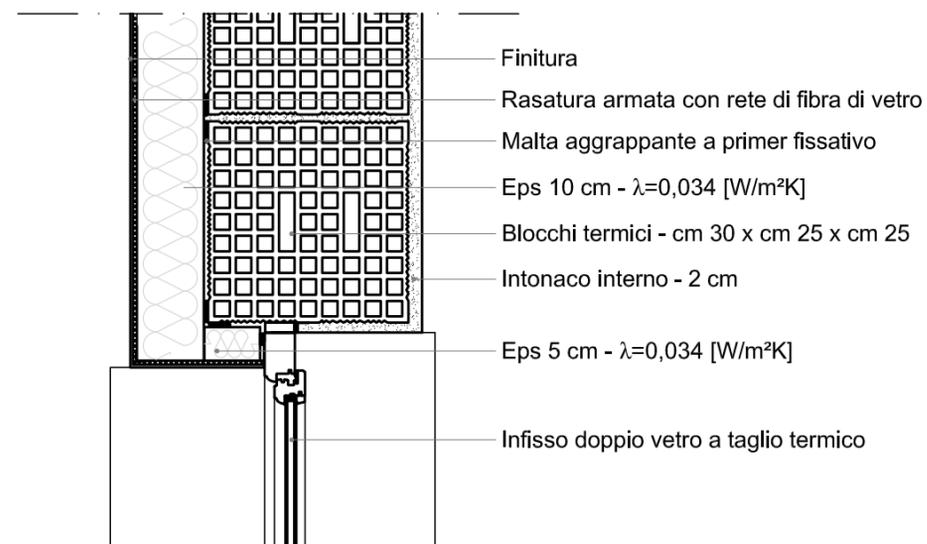

PARTICOLARE TAMPONATURA ESTERNA

