




COMUNE DI ANCONA

TITOLO OPERA : **PROGETTO ESECUTIVO DEI LAVORI DI ADEGAMENTO SISMICO DEL COMPLESSO SCOLASTICO "DOMENICO SAVIO" II INTERVENTO**

TAVOLA : **INQUADRAMENTO**

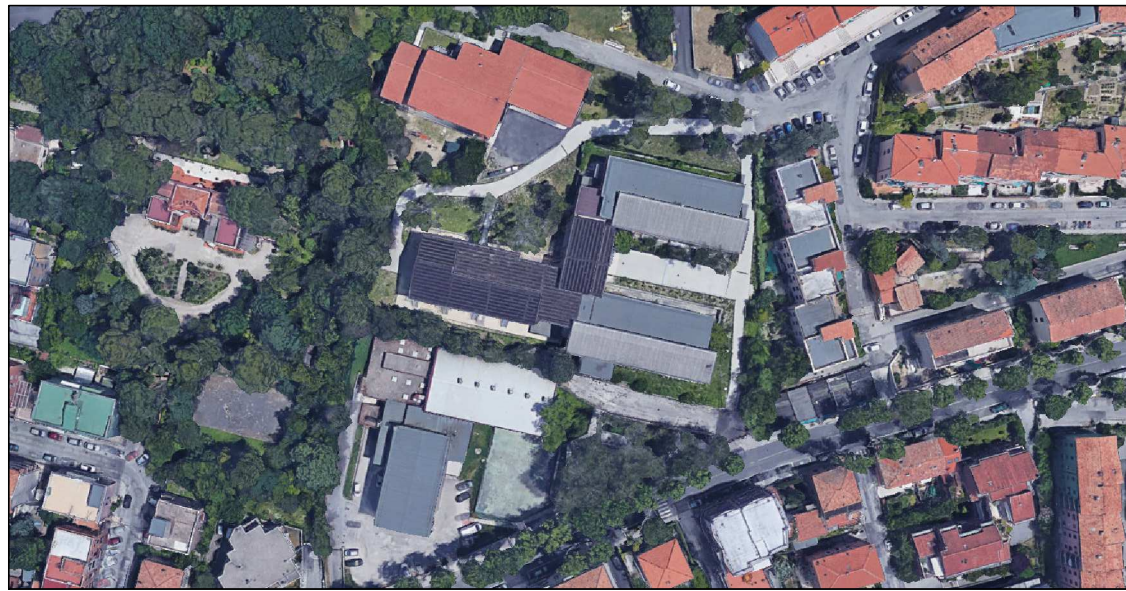

**A 9**

SCALA:

1:200


DATA:

APRILE 2019



COMUNE DI ANCONA

Responsabile del Procedimento: Ing. RICCARDO BORGOGNONI

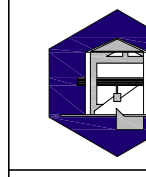

PROGETTISTA ARCHITETTONICO

Dott. Ing. CLAUDIO BRANCA, Via G.Marconi n.91, 60125 Ancona; tel. 07152535  
e-mail: info@studioprogettazionebranca.it; sito: www.studioprogettazionebranca.it  
cod. fis.: BRNCLD61S16A271Y; p. I.V.A.: 01225940426


Collaboratore: Ing. Claudia Brocchi

Dis: Dr. Ing. Ilaria Pierdicca



PROGETTISTA IMPIANTI TECNOLOGICI

Ing. CLAUDIO BORDONI, Via Podgora 29, 60124 Ancona; Cell/Tel 349 1325656 / 071 33033  
PEC claudio.bordoni@ingpec.eu  
cod. fis.: BRDCLD86P27A271O; p. I.V.A.: 02544970425

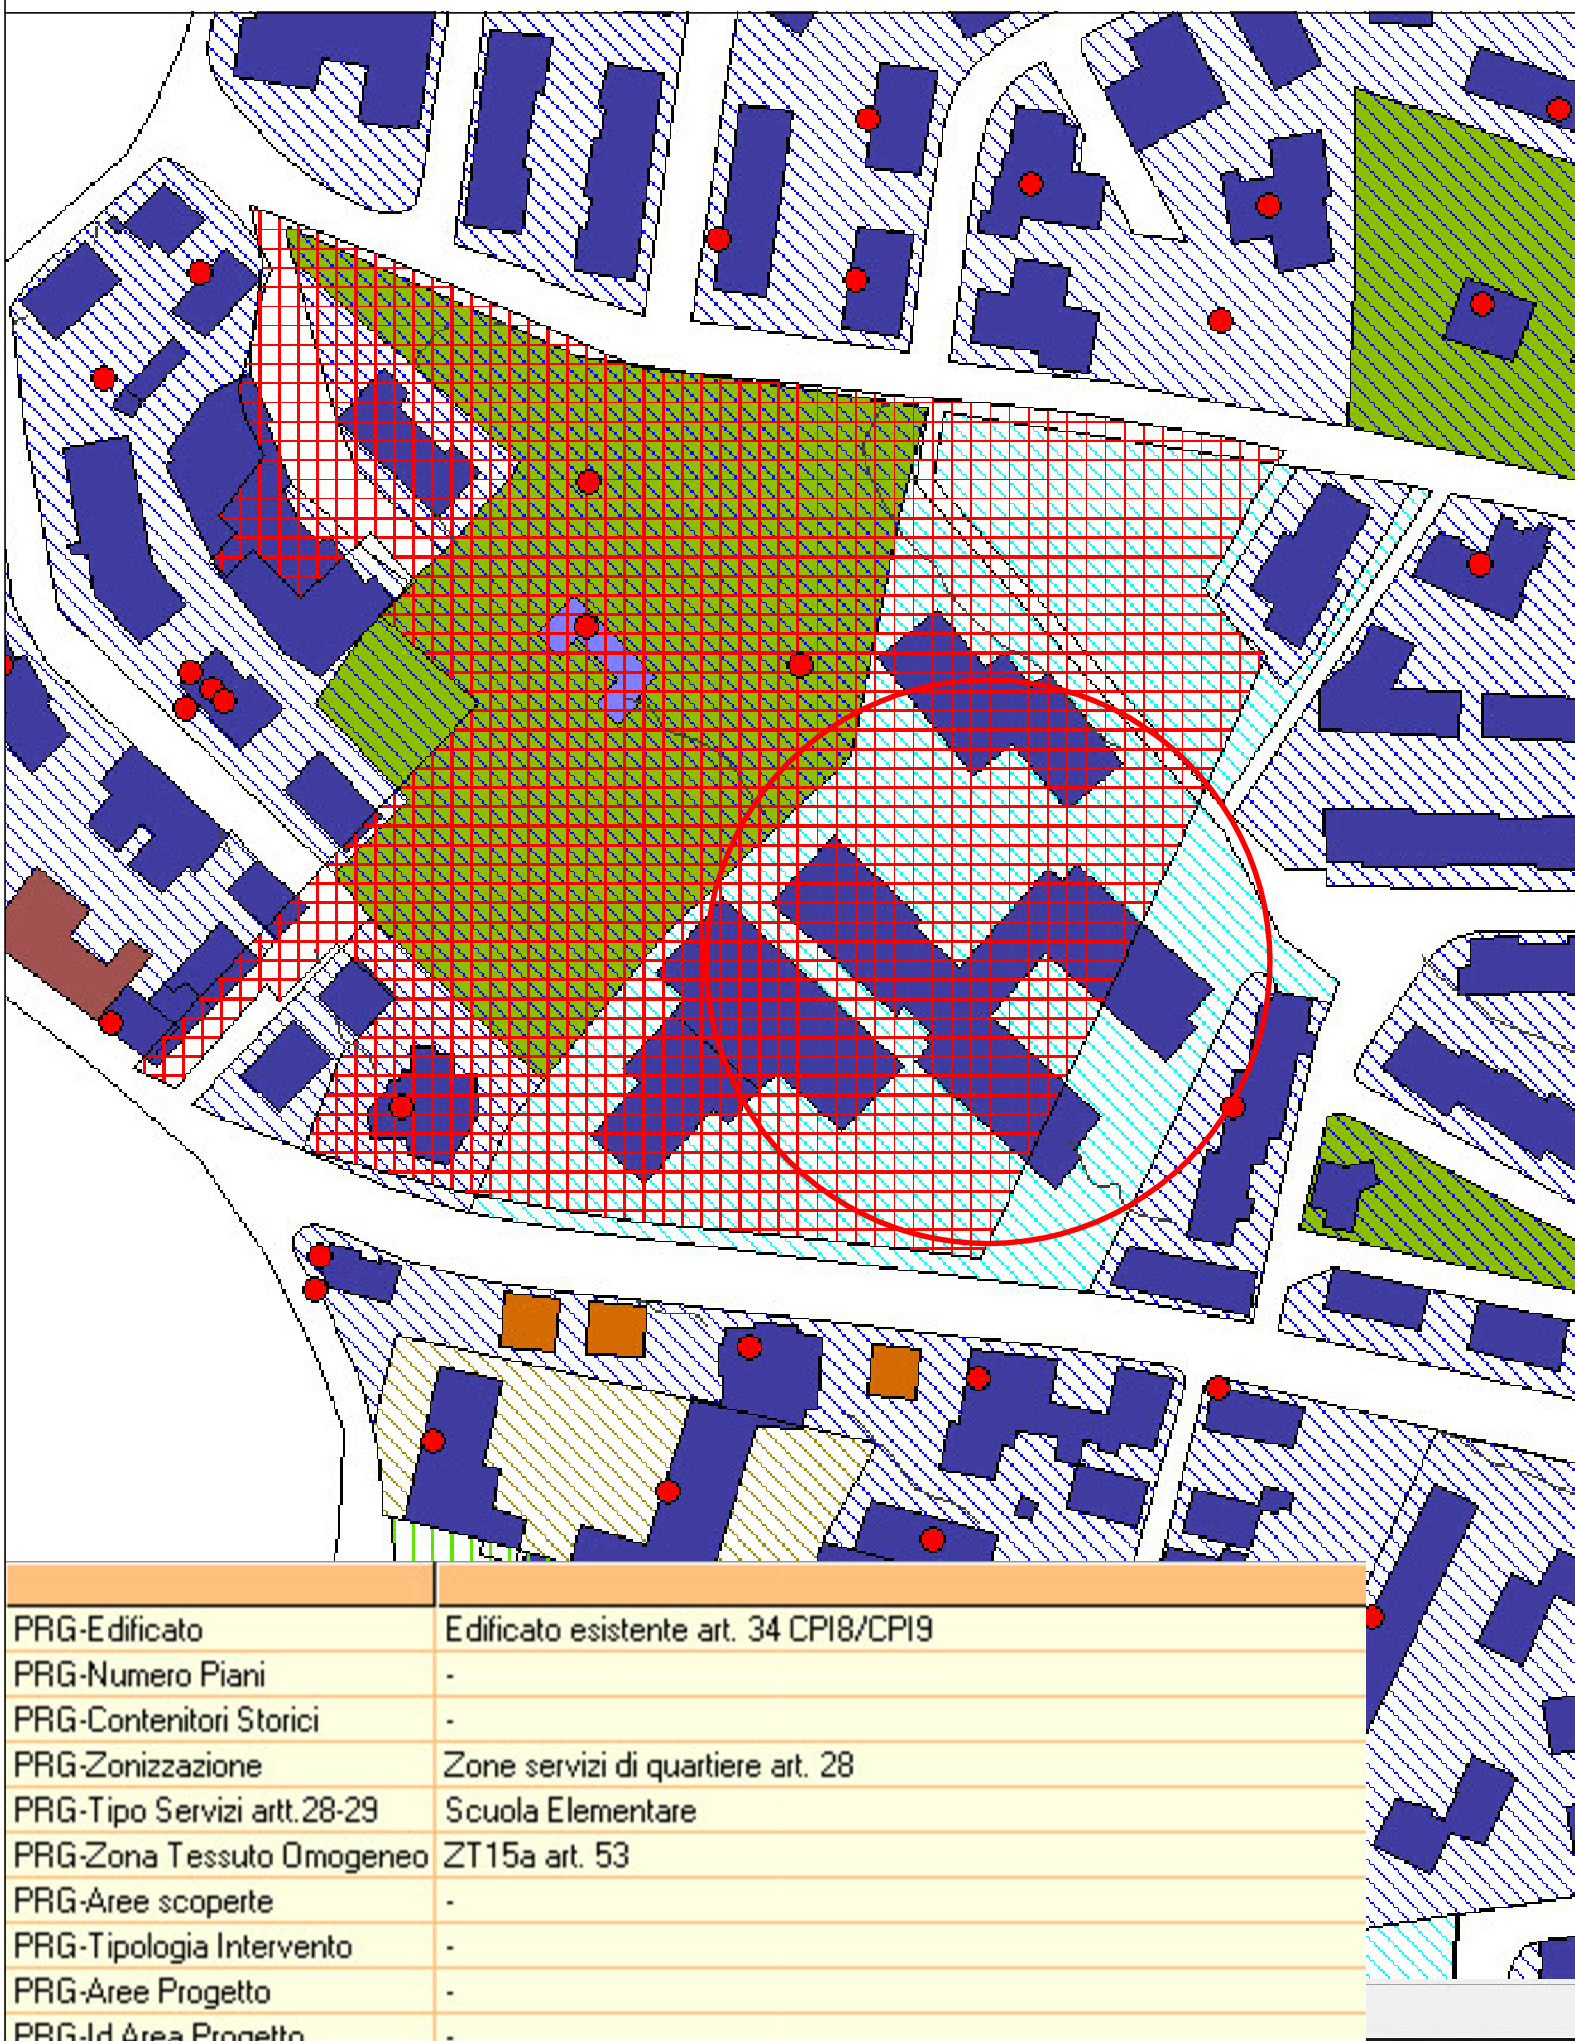

PRG-Edificato	Edificato esistente art. 34 CP18/CP19
PRG-Numero Piani	-
PRG-Contenitori Storici	-
PRG-Zonizzazione	Zone servizi di quartiere art. 28
PRG-Tipo Servizi artt.28-29	Scuola Elementare
PRG-Zona Tessuto Omogeneo	ZT15a art. 53
PRG-Aree scoperte	-
PRG-Tipologia Intervento	-
PRG-Aree Progetto	-
PRG-Id Area Progetto	-

