


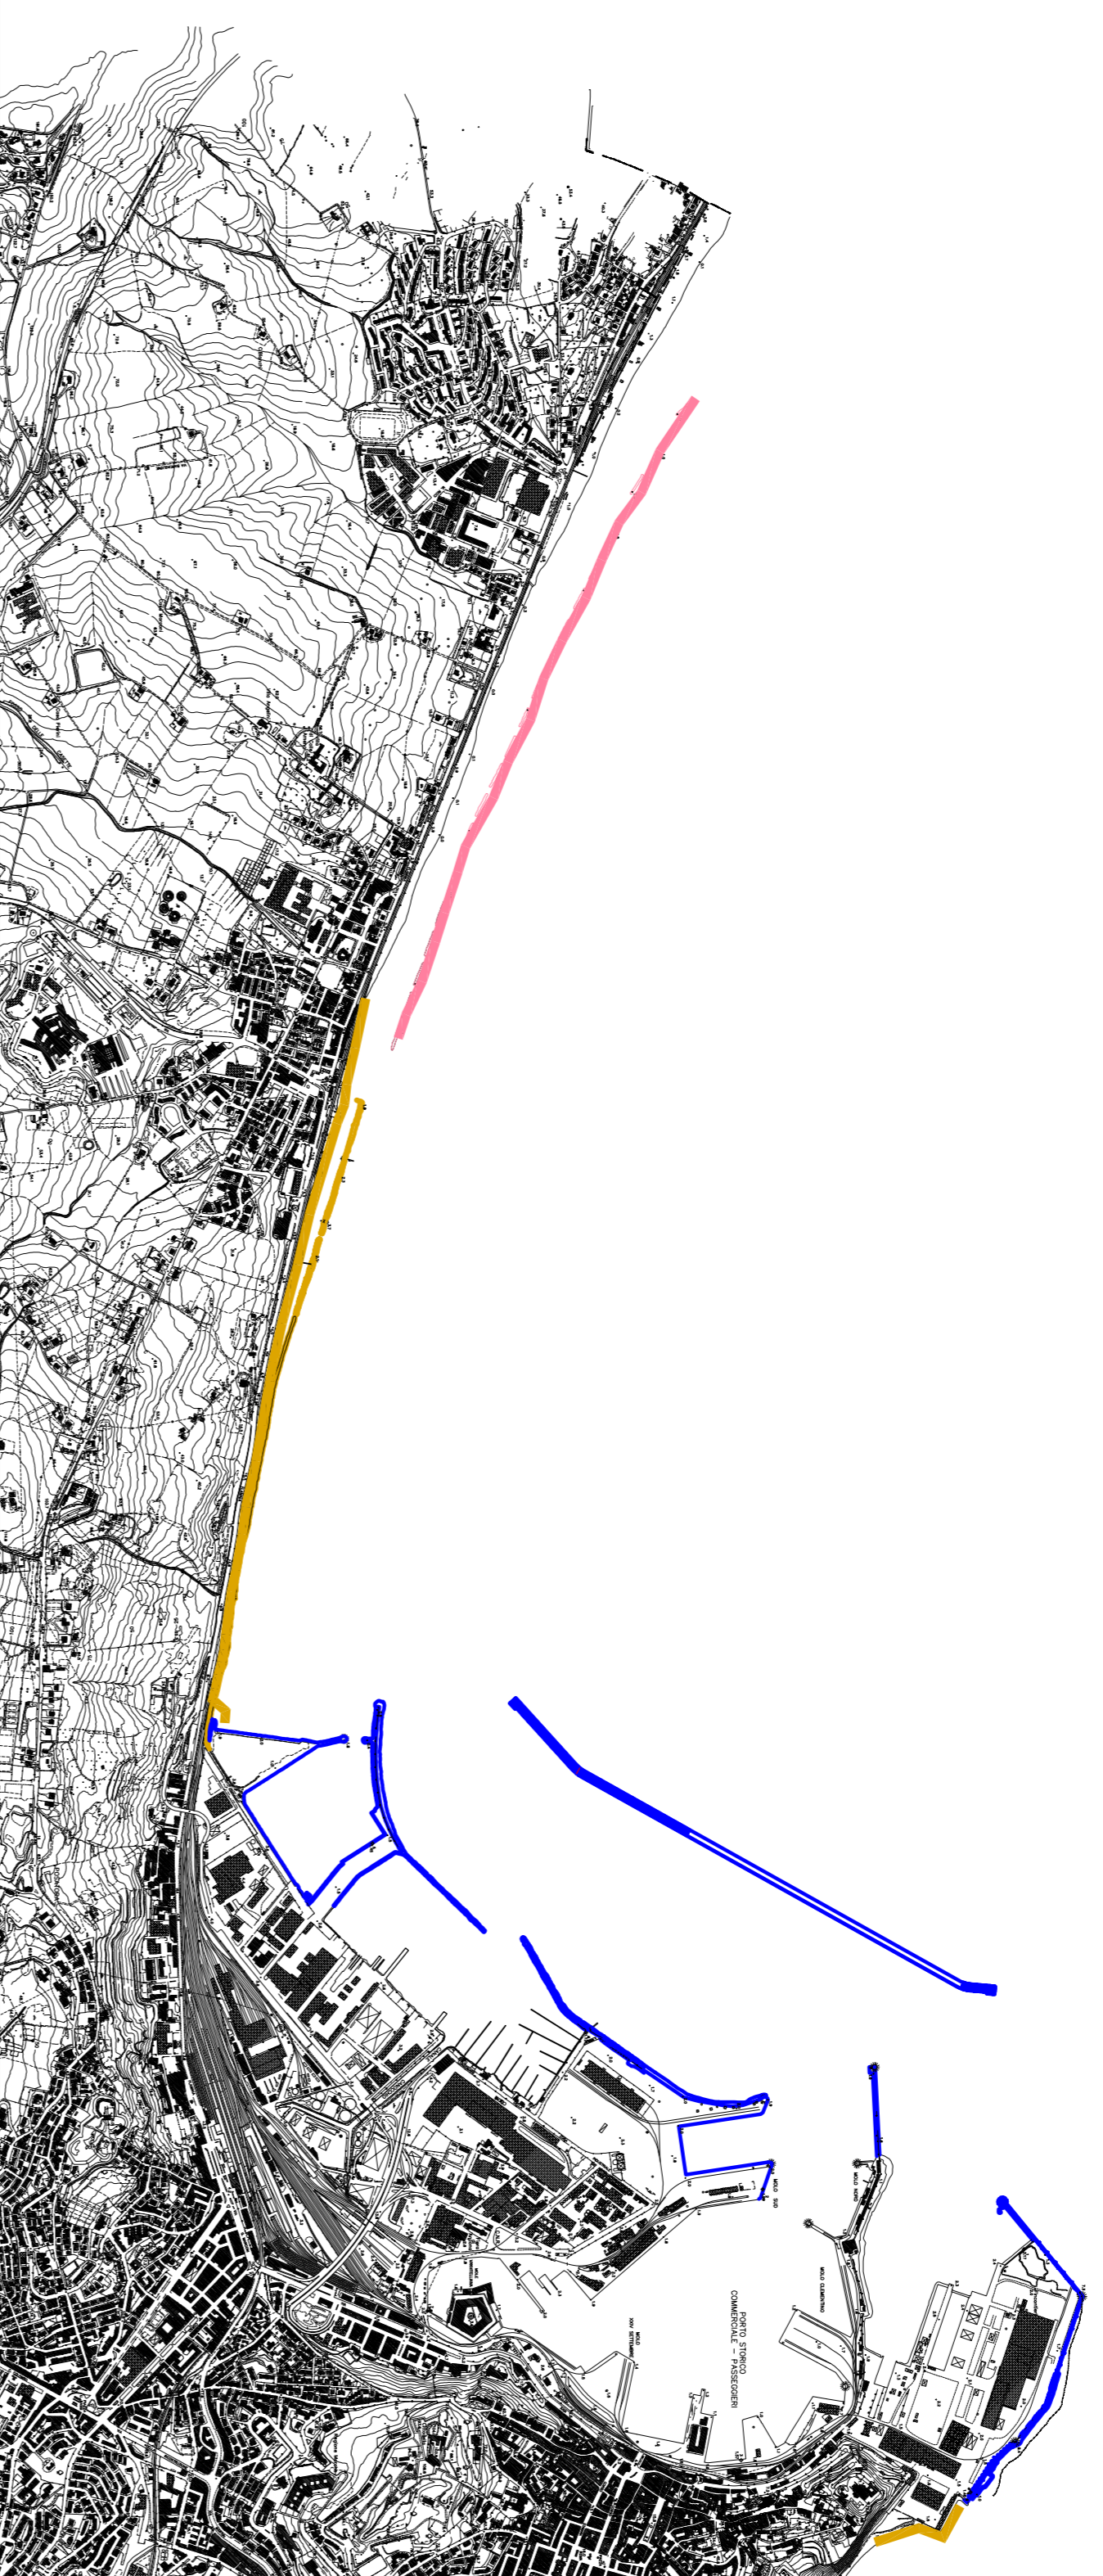

COMUNE DI ANCONA
DIREZIONE PROTEZIONE CIVILE
U.O. PROTEZIONE CIVILE

PIANO COMUNALE DIFESA COSTIERA

TAVOLA:	SPECIFICA: INDIVIDUAZIONE DEI TRATTI DI COSTA PROTETTA DA BARRIERE FRANGIFLUTTO	
2	DATA:	AGGIORNATO:
	03/2016
SCALA	APPROVATO:	AGGIORNATO:
1: 20000
PROGETTISTI:	IL COORDINATORE DEL PROGETTO:	
GEOM. ANTONIO NINIVASSI PER. IND. SEBASTIANO FERRO	DOTT. ING. LUCIANO LUCCHETTI	
	IL RESPONSABILE DEL PROCEDIMENTO:	
	DOTT. ING. LUCIANO LUCCHETTI	



LEGENDA

Tratti di costa protette da barriere frangi-flutto

	MOLO
	MURO
	OPERA PORTUALE
	OPERA SALPATA O INSABBIATA
	PENNELLO
	PENNELLO SOMMERSO
	PONTILE
	RIPASCIMENTO SABBIA/GHIAIA
	SCARICO
	SCOGLIERA EMERSA
	SCOGLIERA RADENTE
	SCOGLIERA SOMMERSA
	SEMINA MASSI

