


STATO DI FATTO - DEMOLIZIONI/RIPOSIZIONAMENTI ARREDO URBANO E VERDE



- | | |
|--|---|
| PAVIMENTAZIONE ESISTENTE | ARREDI URBANI ESISTENTI |
| LISTELLI DI CEMENTO COLORATI | RIMOZIONE PUNTO LUCE ESISTENTE |
| PAVIMENTO IN MATTONCINI | RIMOZIONE DI CESTINO DI RIFIUTI IN FERRO |
| PARAPETTO FRONTE MARE | RIMOZIONE DI PANCHINE E FIORIERE ESISTENTI |
| PILASTRI PRINCIPALI DEL PARAPETTO IN CEMENTO | ESSENZE ARBOREE ESISTENTI |
| DEMOLIZIONE DI BALAUSTRÀ | PALMA NANA ESISTENTE SU FIORIERA DA RIPOSIZIONARE |

STATO DI PROGETTO - NUOVI PUNTI LUCE, BALAUSTRÀ, SEDUTE E VERDE

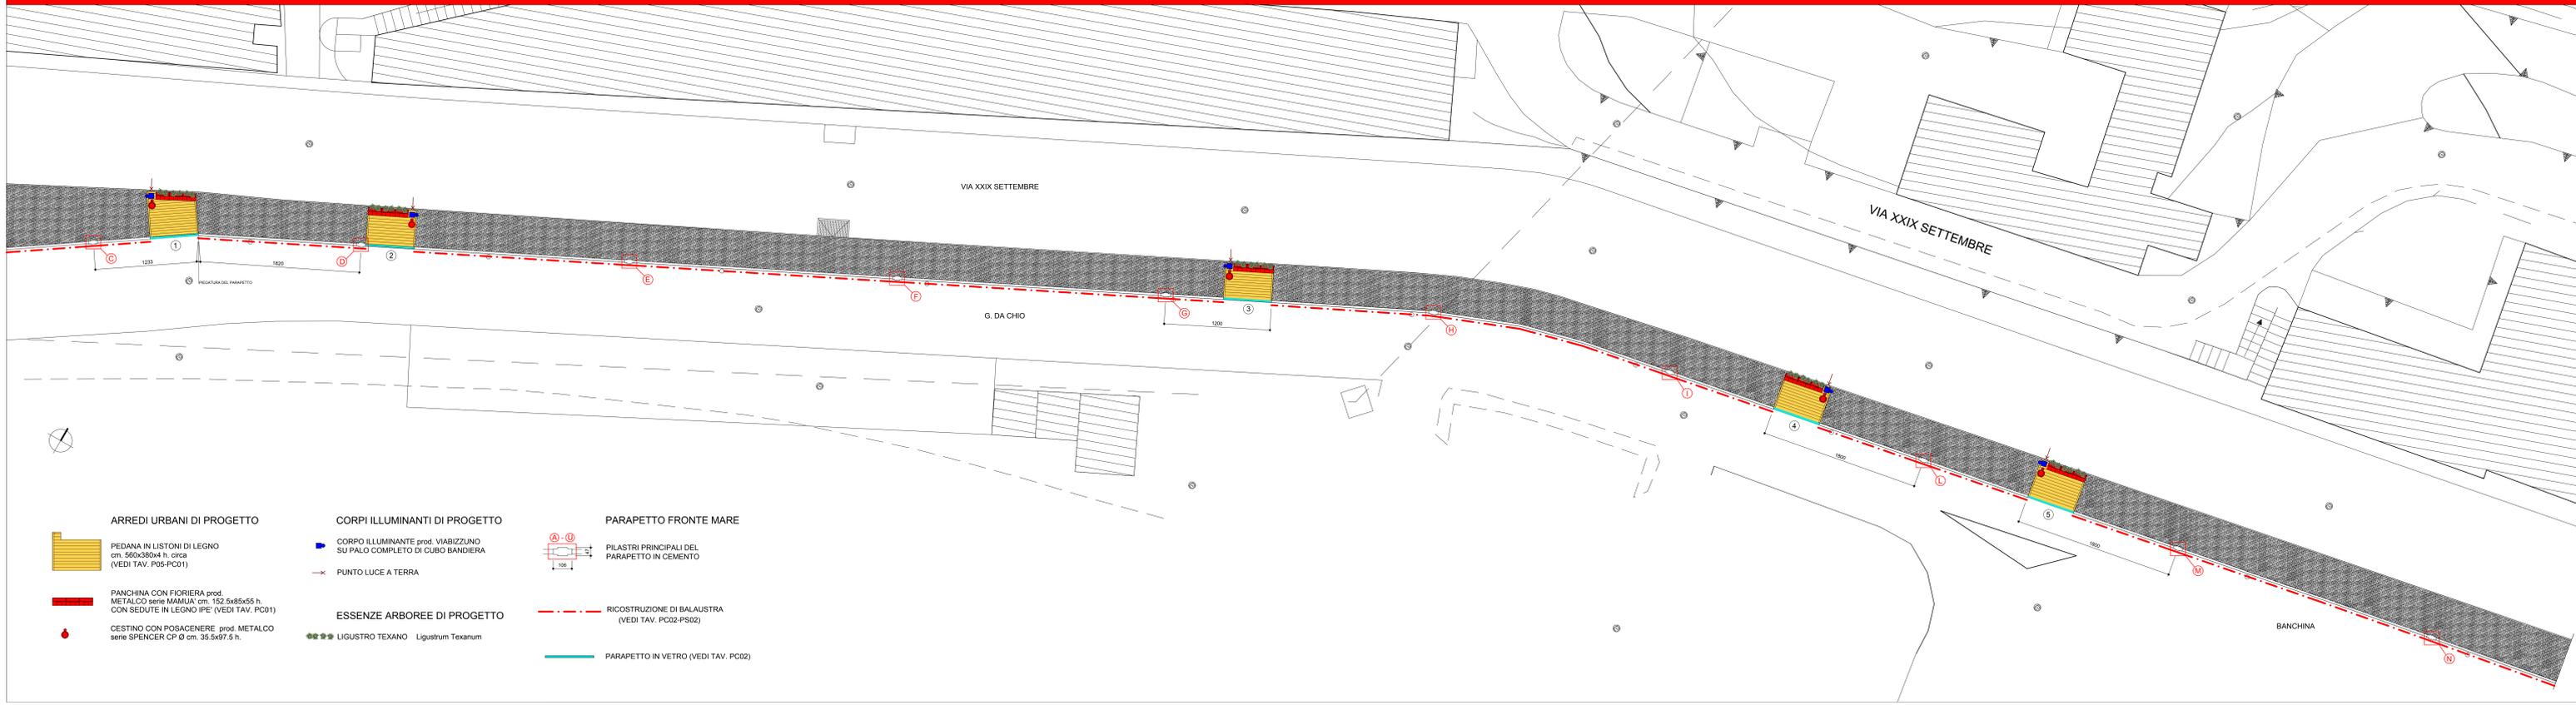

- | | | |
|---|--|--|
| ARREDI URBANI DI PROGETTO | CORPI ILLUMINANTI DI PROGETTO | PARAPETTO FRONTE MARE |
| PEDANA IN LISTONI DI LEGNO cm. 560x380x4 h. circa (VEDI TAV. P05-PC01) | CORPO ILLUMINANTE prod. VIABIZZUINO SU PALO COMPLETO DI CUBO BANDIERA (VEDI TAV. P05-PC01) | PILASTRI PRINCIPALI DEL PARAPETTO IN CEMENTO |
| PANCHINA CON FIORIERA prod. METALCO serie MAMUA' cm. 152.5x85x55 h. CON SEDUTE IN LEGNO IPE' (VEDI TAV. PC01) | PUNTO LUCE A TERRA | RICOSTRUZIONE DI BALAUSTRÀ (VEDI TAV. PC02-PS02) |
| CESTINO CON POSACENERE prod. METALCO serie SPENCER CP Ø cm. 35.5x97.5 h. | ESSENZE ARBOREE DI PROGETTO | PARAPETTO IN VETRO (VEDI TAV. PC02) |
| | LIGUSTRO TEXANO Ligustrum Texanum | |



COMUNE DI ANCONA
DIREZIONE LAVORI - PATRIMONIO GARE E APPALTI - SPORT

GS - VIALE DI ACCESSO ALLA PERIFERIA STORICA
VIA XXIX SETTEMBRE - MIGLIORAMENTO DELLA QUALITÀ E DECORO URBANO
CUP-E36D17000280001-CIG-ZF02337871

PROGETTO ESECUTIVO - VARIANTE

Progetto - Planimetrie - Demolizioni e ricostruzioni Viale XXIX Settembre
Rapp. 1: 200

Progetto architettonico: Brunetti Filippini e Associati

Il Responsabile del Procedimento
Arch. Patrizia Piattelletti

Elab.
P02b

Ancona Ottobre 2019