

BRUNETTI FILIPPINI & ASSOCIATI



COMUNE DI ANCONA
DIREZIONE LAVORI - PATRIMONIO GARE E APPALTI - SPORT

GS - VIALE DI ACCESSO ALLA PERIFERIA STORICA
VIA XXIX SETTEMBRE - MIGLIORAMENTO DELLA QUALITÀ E DECORO URBANO
CUP-E36D17000280001-CIG-ZF02337871

PROGETTO ESECUTIVO - VARIANTE

Progetto - Planimetrie e sezione - Pavimentazioni area Porta Pia
Rapp. 1: 50 - 1: 10



Progetto architettonico: Brunetti Filippini e Associati

Il Responsabile del Procedimento
Arch. Patrizia Piattelletti


Ancona Ottobre 2019

Elab.
P03


PAVIMENTAZIONE AREA ① - RAPP. 1: 50

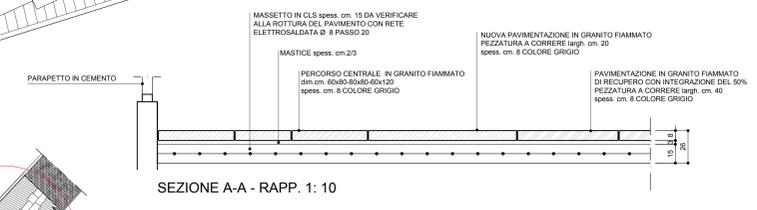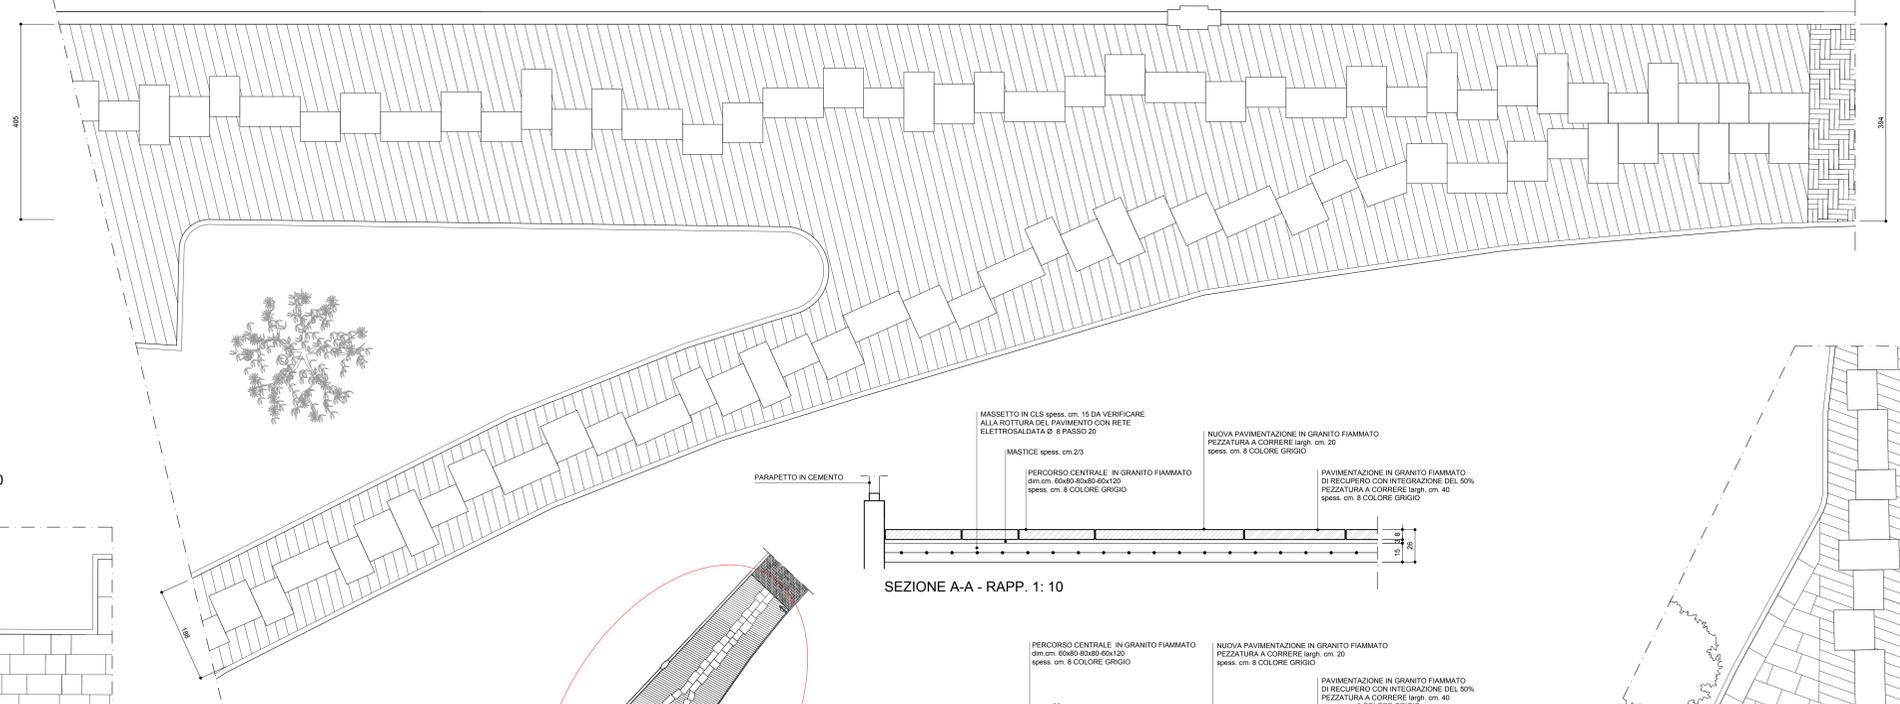


PAVIMENTAZIONE AREA ③ - RAPP. 1: 50

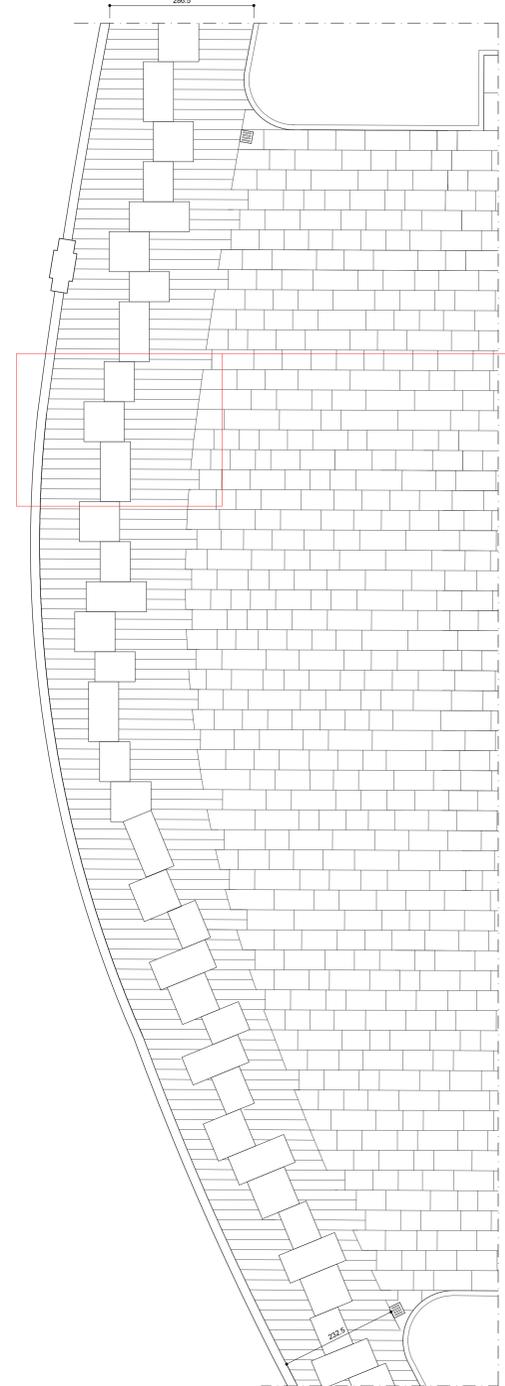

DETTAGLIO A

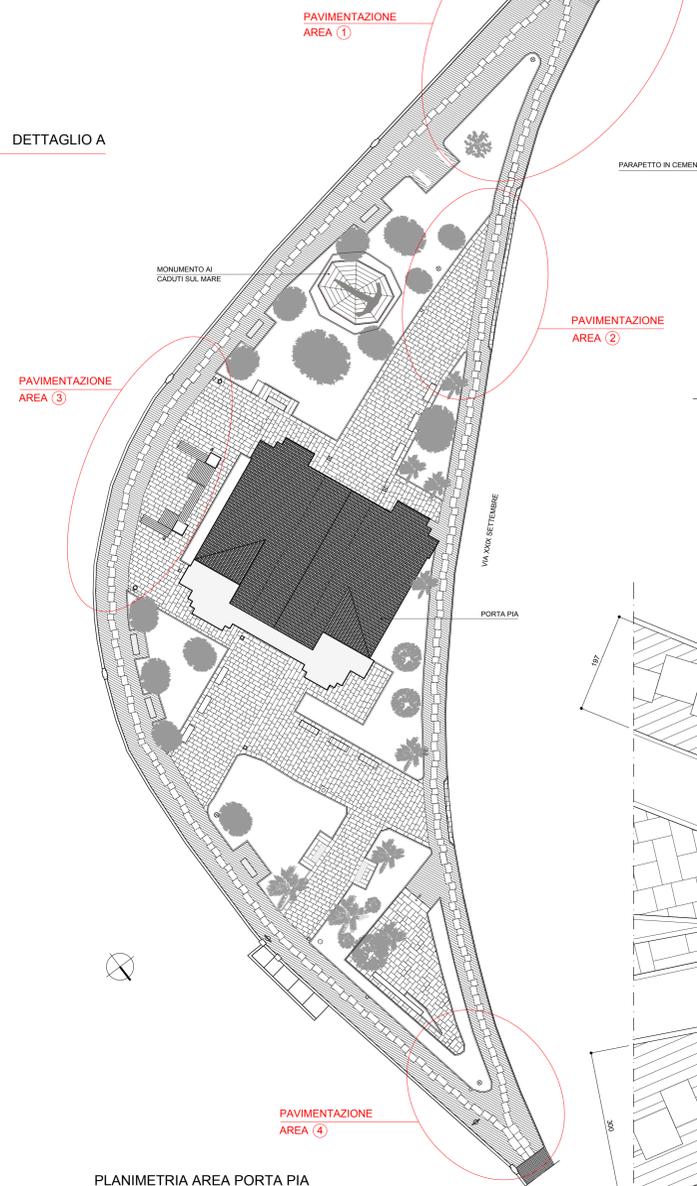


PLANIMETRIA AREA PORTA PIA

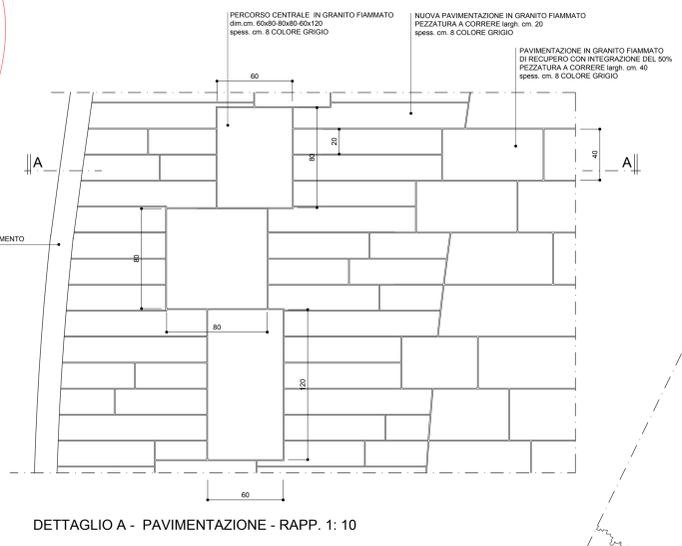

DETTAGLIO A - PAVIMENTAZIONE - RAPP. 1: 10

PAVIMENTAZIONE AREA ② - RAPP. 1: 50

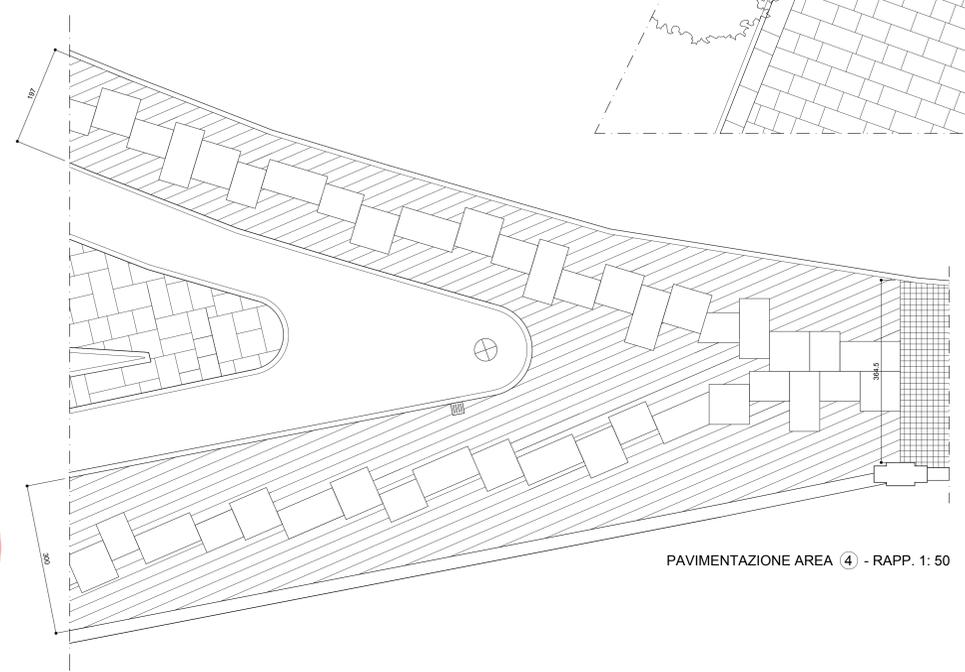

PAVIMENTAZIONE AREA ④ - RAPP. 1: 50

