



COMUNE DI ANCONA

DIREZIONE LAVORI - PATRIMONIO GARE E APPALTI - SPORT

G5 - VIALE DI ACCESSO ALLA PERIFERIA STORICA
VIA XXIX SETTEMBRE - MIGLIORAMENTO DELLA QUALITÀ E DECORO URBANO
CUP-E36D17000280001-CIG-ZF02337871

PROGETTO ESECUTIVO-VARIANTE


Progetto - Planimetria e prospetto - Panchine area Porta Pia - Rapp. 1: 50

Progetto architettonico: Brunetti Filippini e Associati

Il Responsabile del Procedimento
Arch. Patricia Piattellelli

Elab.
P04

Ancona Ottobre 2019

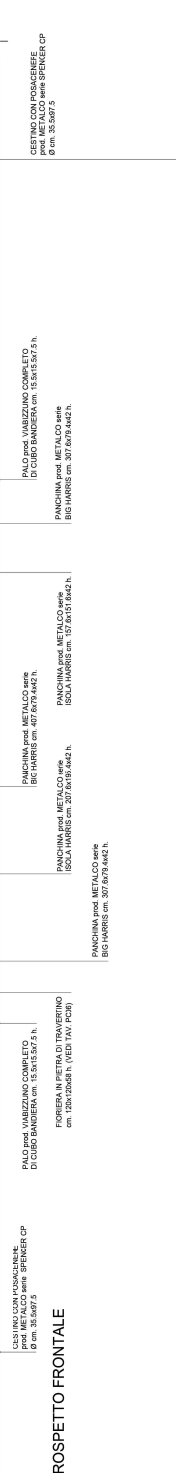

PANCHINE AREA PORTA PIA - PIANTA - RAPP. 1: 50